

整理番号	
設計	
施工	
訂正	

池 上 鉄 工
池上鉄工一級建築士事務所


福岡県久留米市東合川7-13-12
TEL 0942-44-6745
FAX 0942-44-0922

一級建築士事務所県知事登録第1-50102号
鋼構造工事業 県知事許可(般-9)第91268号



設計	
施工	
訂正	

工事名	屋上手摺平面図
材質	
仕上	

製 図 年 月 日		縮 尺	1 : 40
御 承 認			

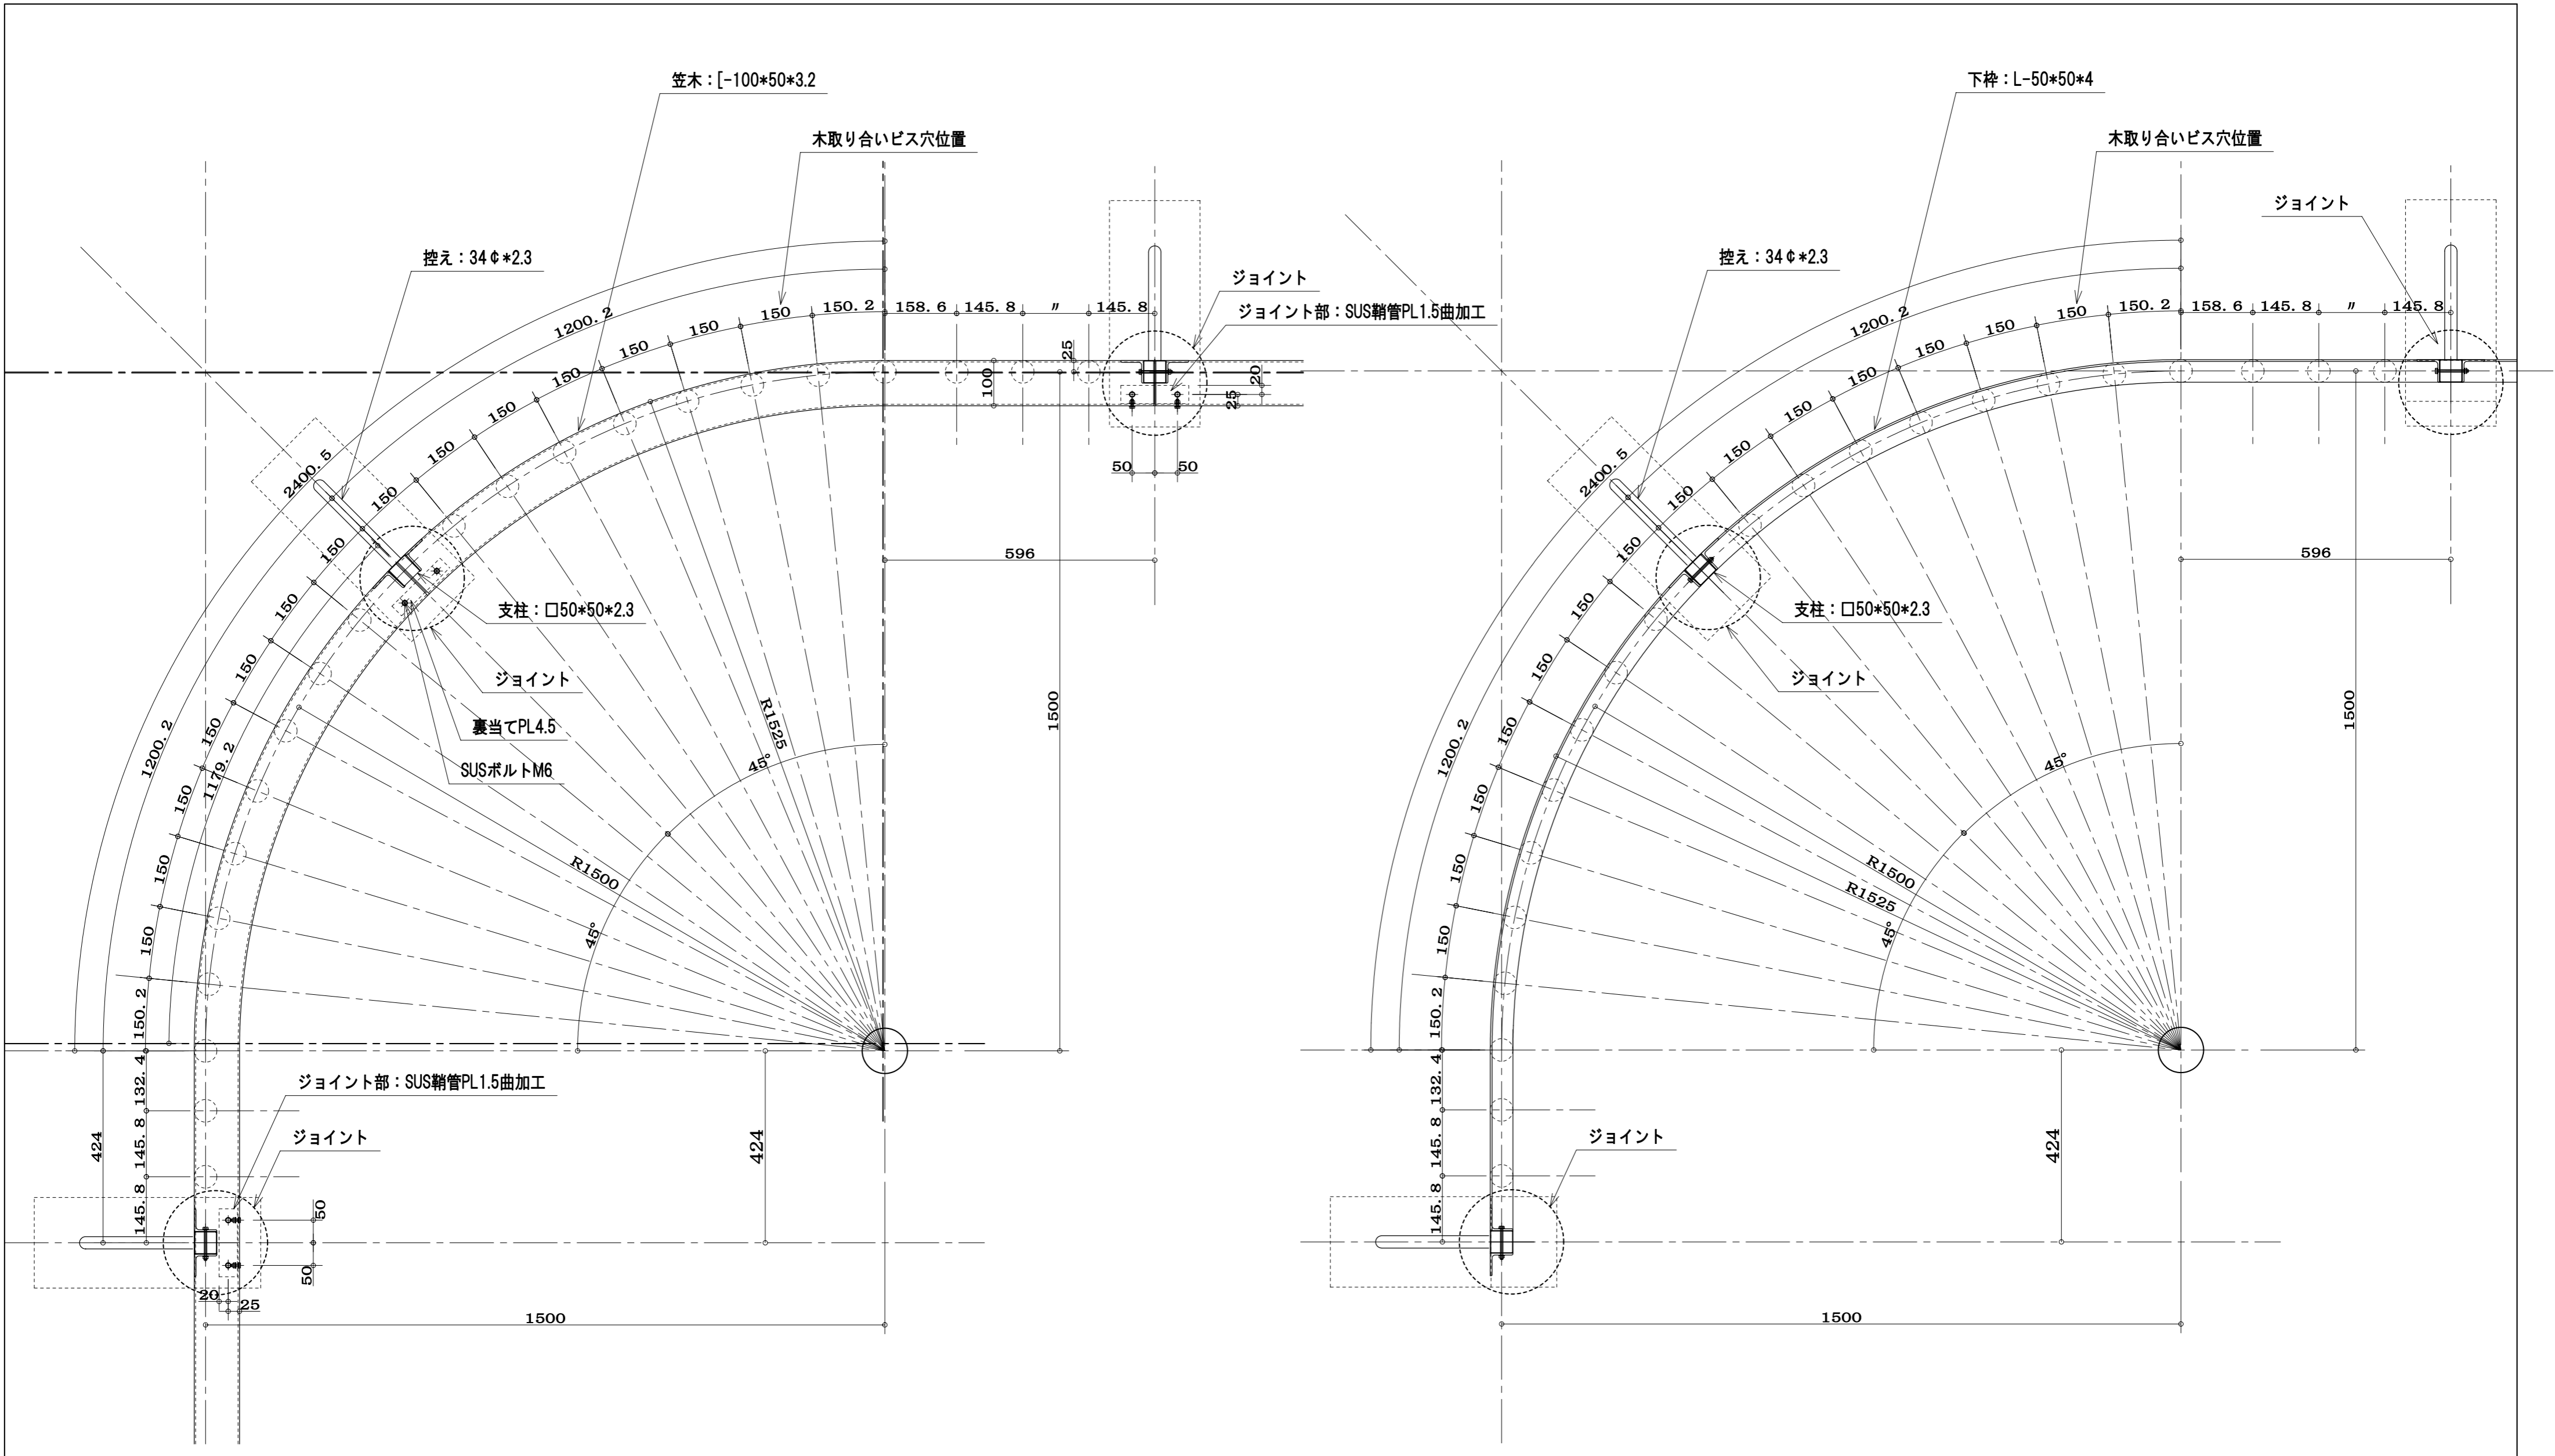

製 図 番 号	池 上 鉄 工 池上鉄工一級建築士事務所		設 計 施 工 訂 正	工 事 名 図面名称 屋上手摺R部分平面図	製 図 年 月 日		縮 尺 1:10			
	福岡県久留米市東合川7-13-12 TEL 0942-44-6745 FAX 0942-44-0922				一級建築士事務所県知事登録第1-50102号 鋼構造工事業 県知事許可(般-9)第91268号		御 承 認			
							材 質			
							仕 上			

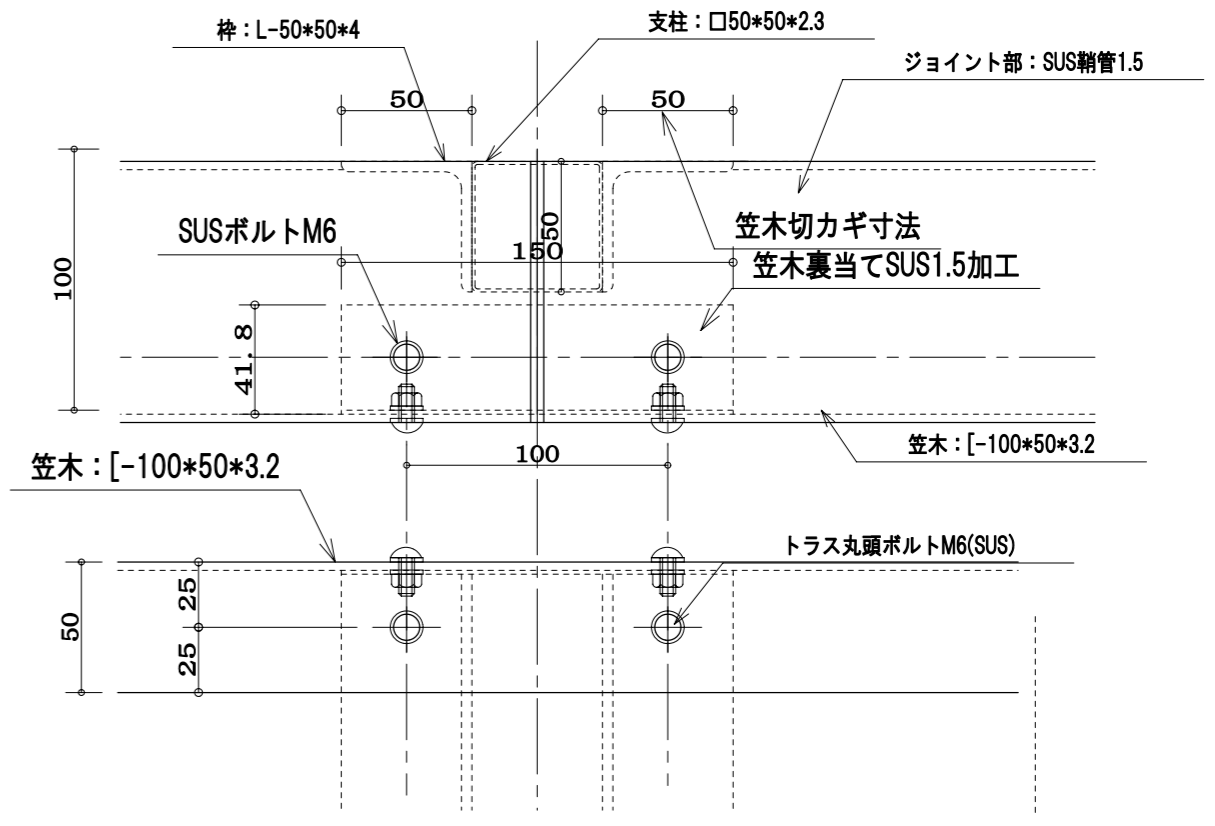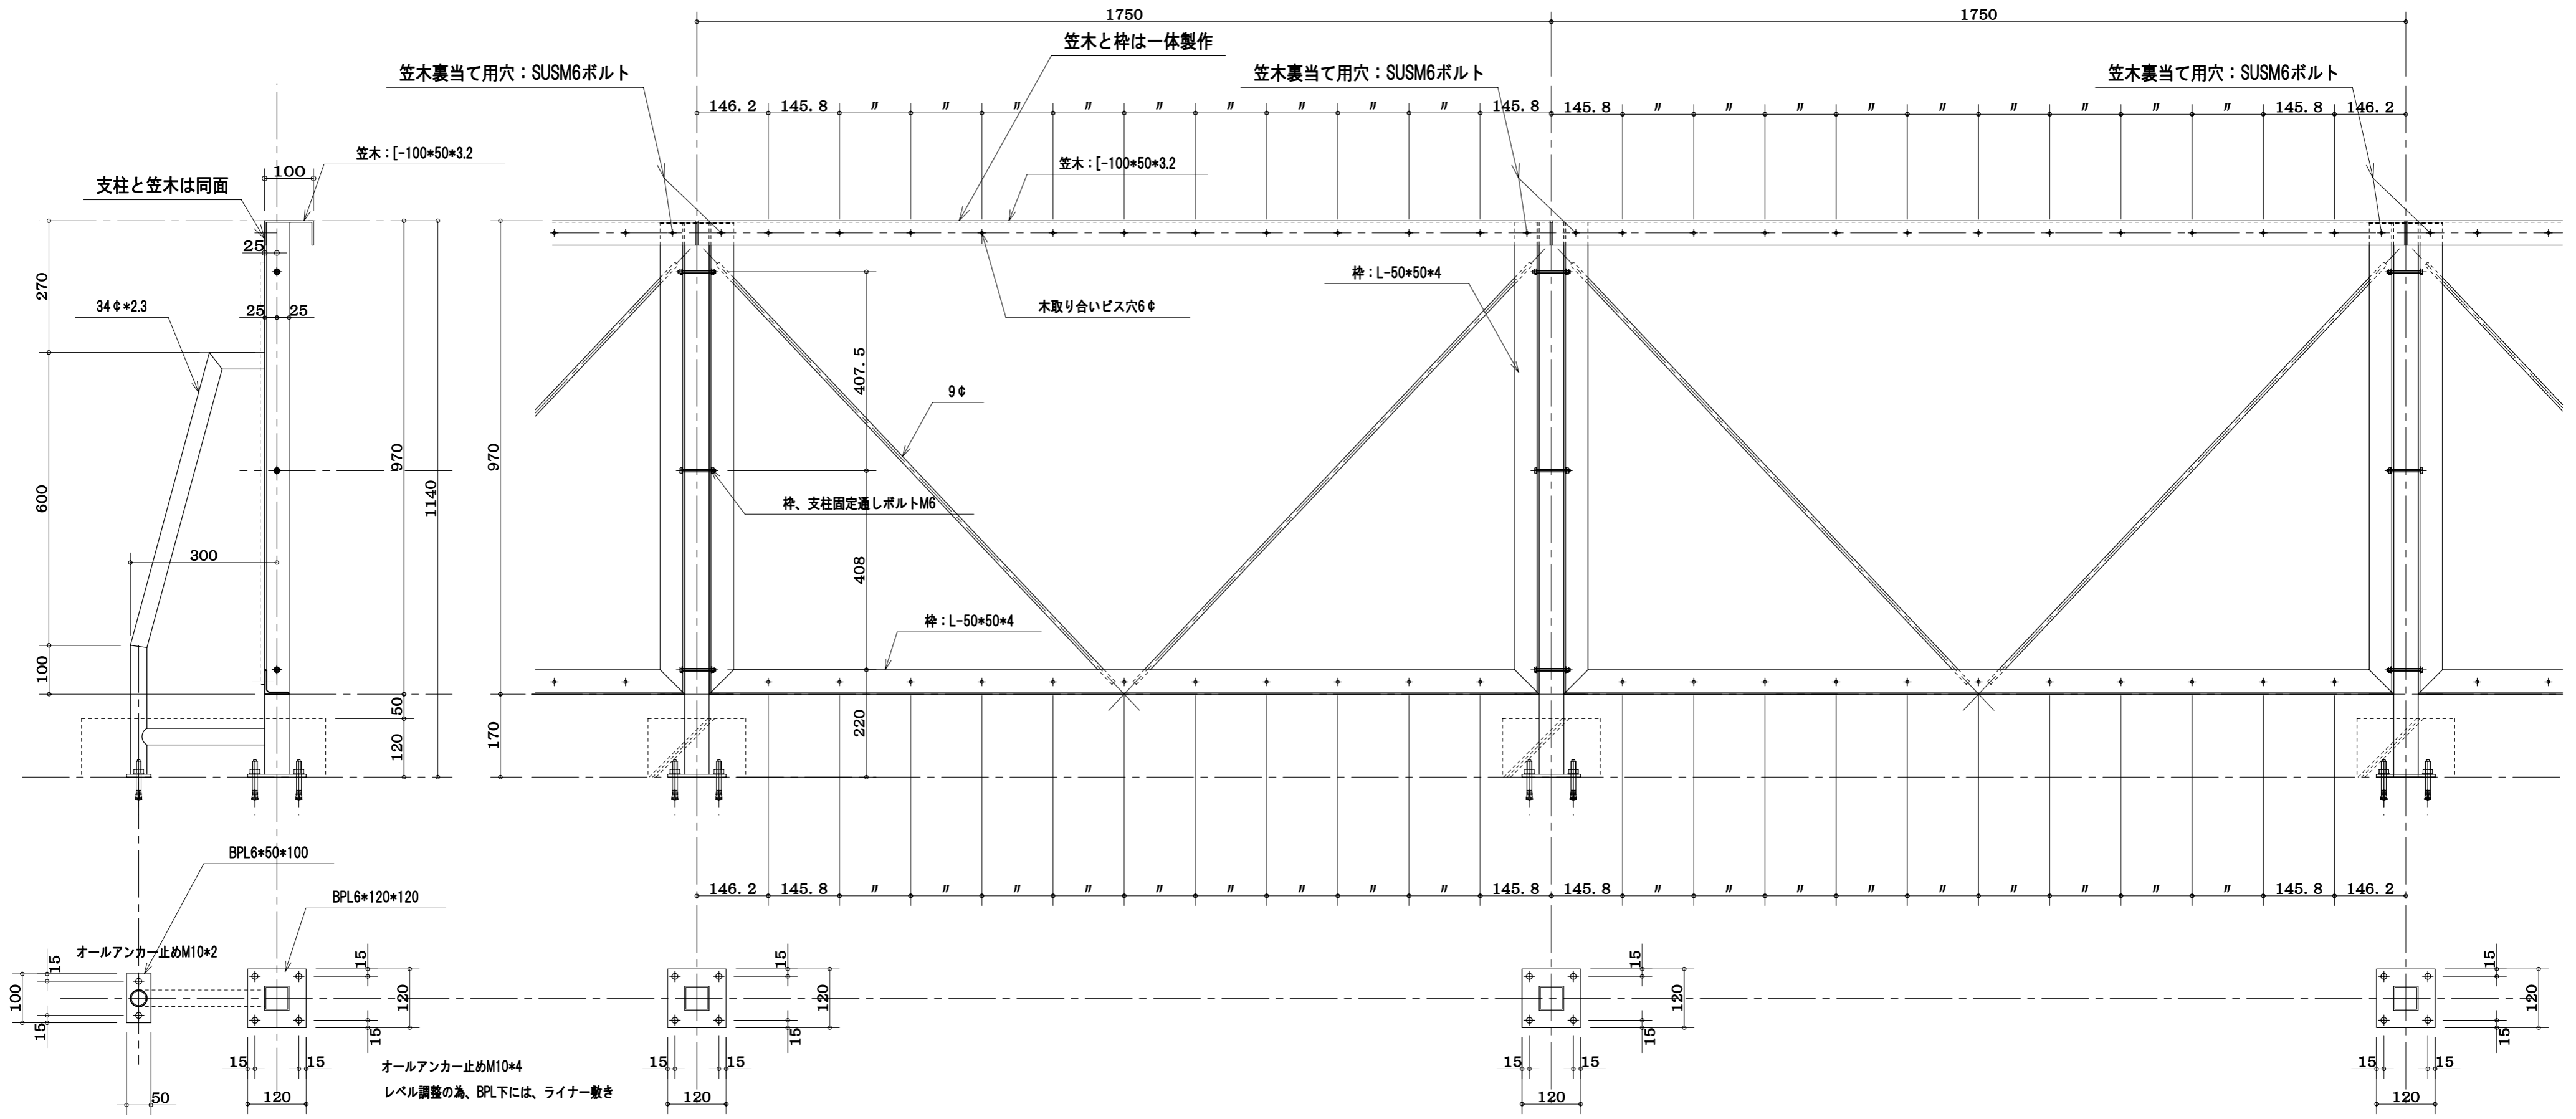

整理番号	現場調整溶接ヶ所がある場合は、溶融亜鉛メッキ補修液を塗布する	<p style="text-align: center;">池 上 鉄 工</p> <p style="text-align: center;">池上鉄工 一級建築士事務所</p> <p>福岡県久留米市東合川7-13-12 TEL 0942-44-6745 FAX 0942-44-0922</p> <p>一級建築士事務所 県知事登録第1-50102号 鋼構造工事業 県知事許可(般-9)第91268号</p>	設計	工事名	製図年月日	縮尺 1:40
			施工	図面名称	御 承 認	
			訂正	屋上手摺平面図		
				材質		
			仕上			