

控え柱位置寸法



整理番号	
図面番号	
訂正	

池上鉄工
池上鉄工一級建築士事務所




福岡県久留米市東合川7-13-12
TEL 0942-44-6745 一級建築士事務所県知事登録第1-50102号
FAX 0942-44-0922 鋼構造工事業 県知事許可(般-9)第91268号

設計	工事名	製 年 月 日	縮 尺
施工	図面名称	御 承 認	1:100
訂正	材 質		
	仕 上		

屋内運動場キャットウォーク手摺平面図

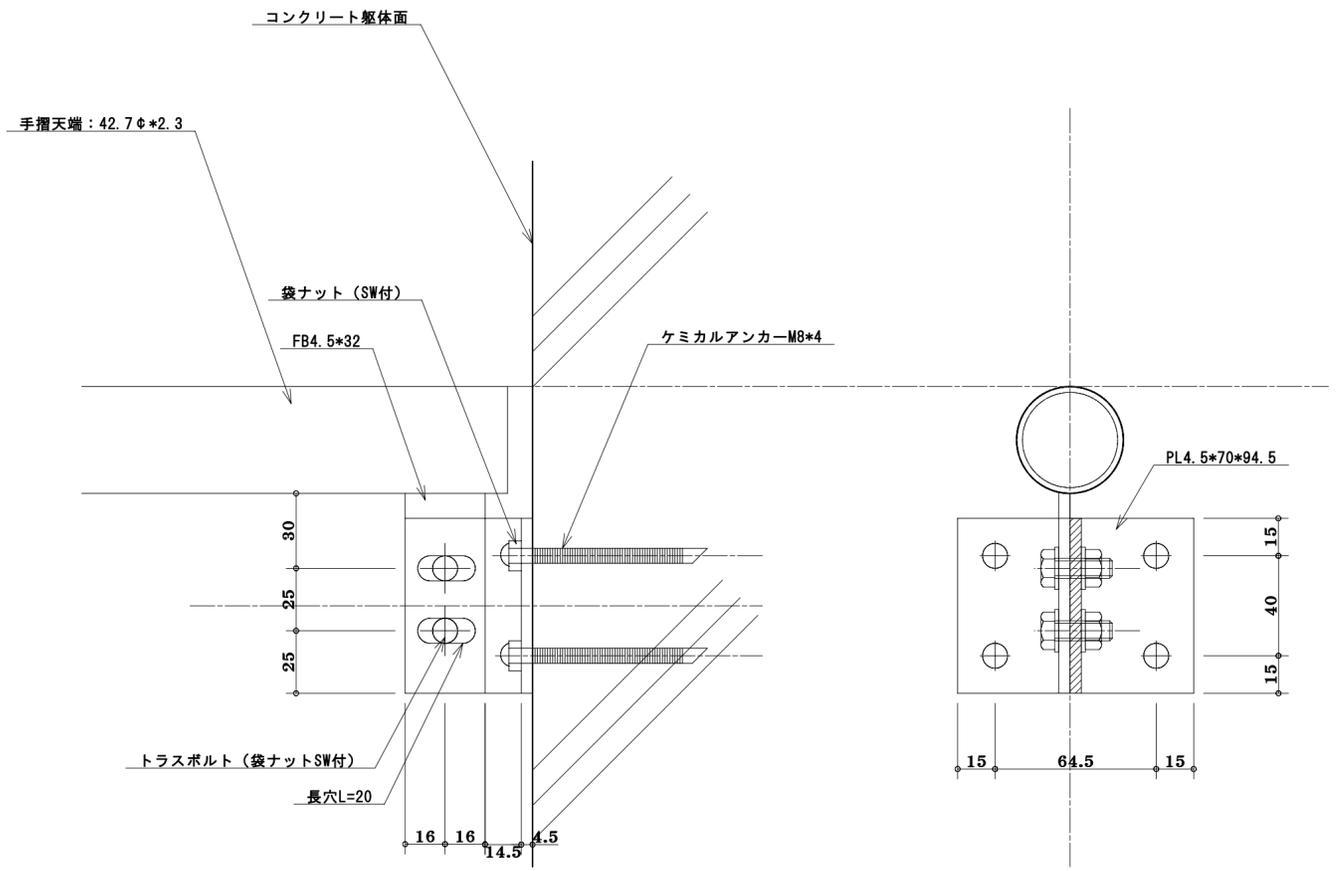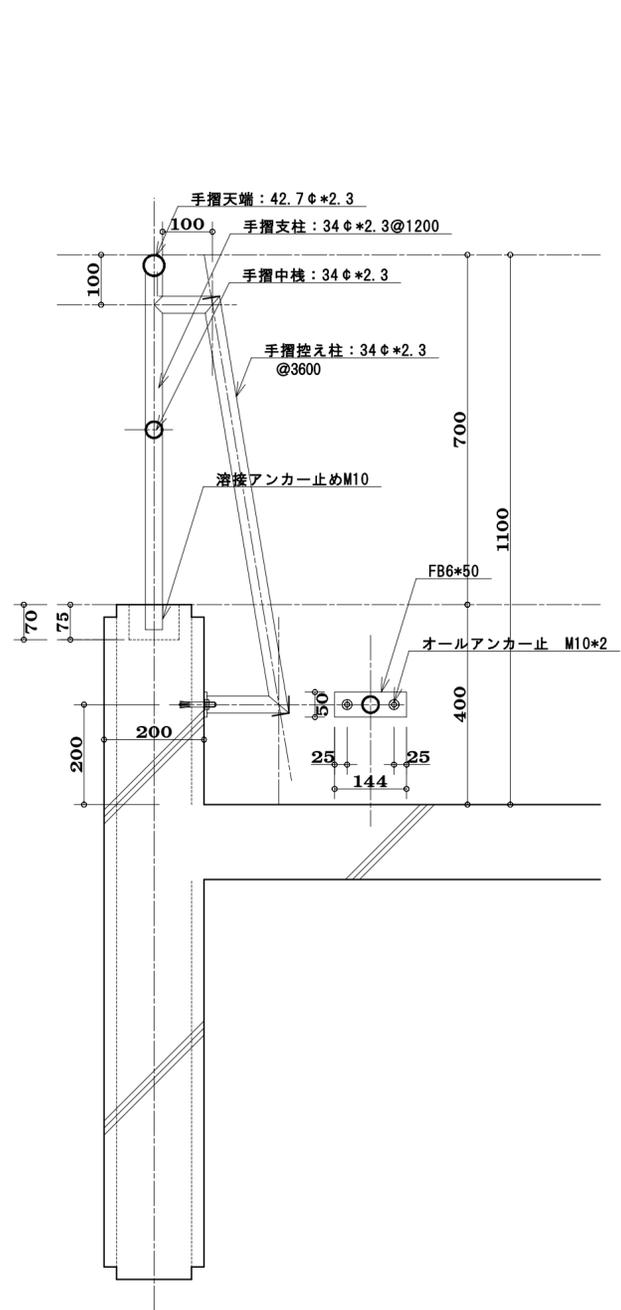

整理番号	池 上 鉄 工		設 計	工事名	製 図 年 月 日 縮 尺 1:100		
	池上鉄工一級建築士事務所		施 工	図面名称	御 承 認		
	福岡県久留米市東合川7-13-12		訂 正	材 質	屋内運動場キャットウォーク手摺部分詳細図		
	TEL 0942-44-6745			仕 上			
FAX 0942-44-0922		一級建築士事務所県知事登録第1-50102号					
		鋼構造工事業 県知事許可(般-9)第91268号					

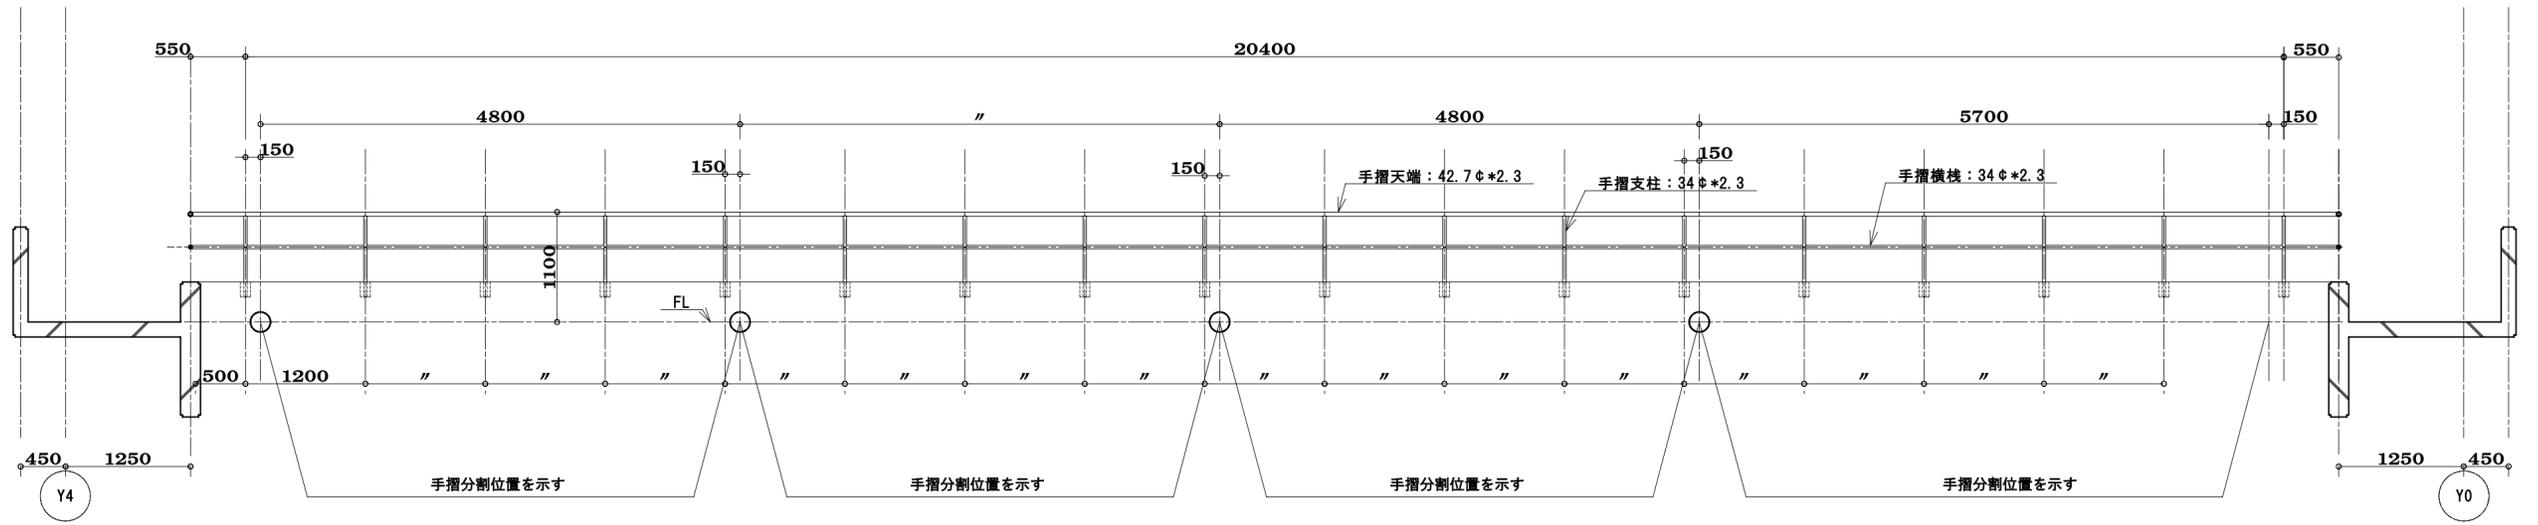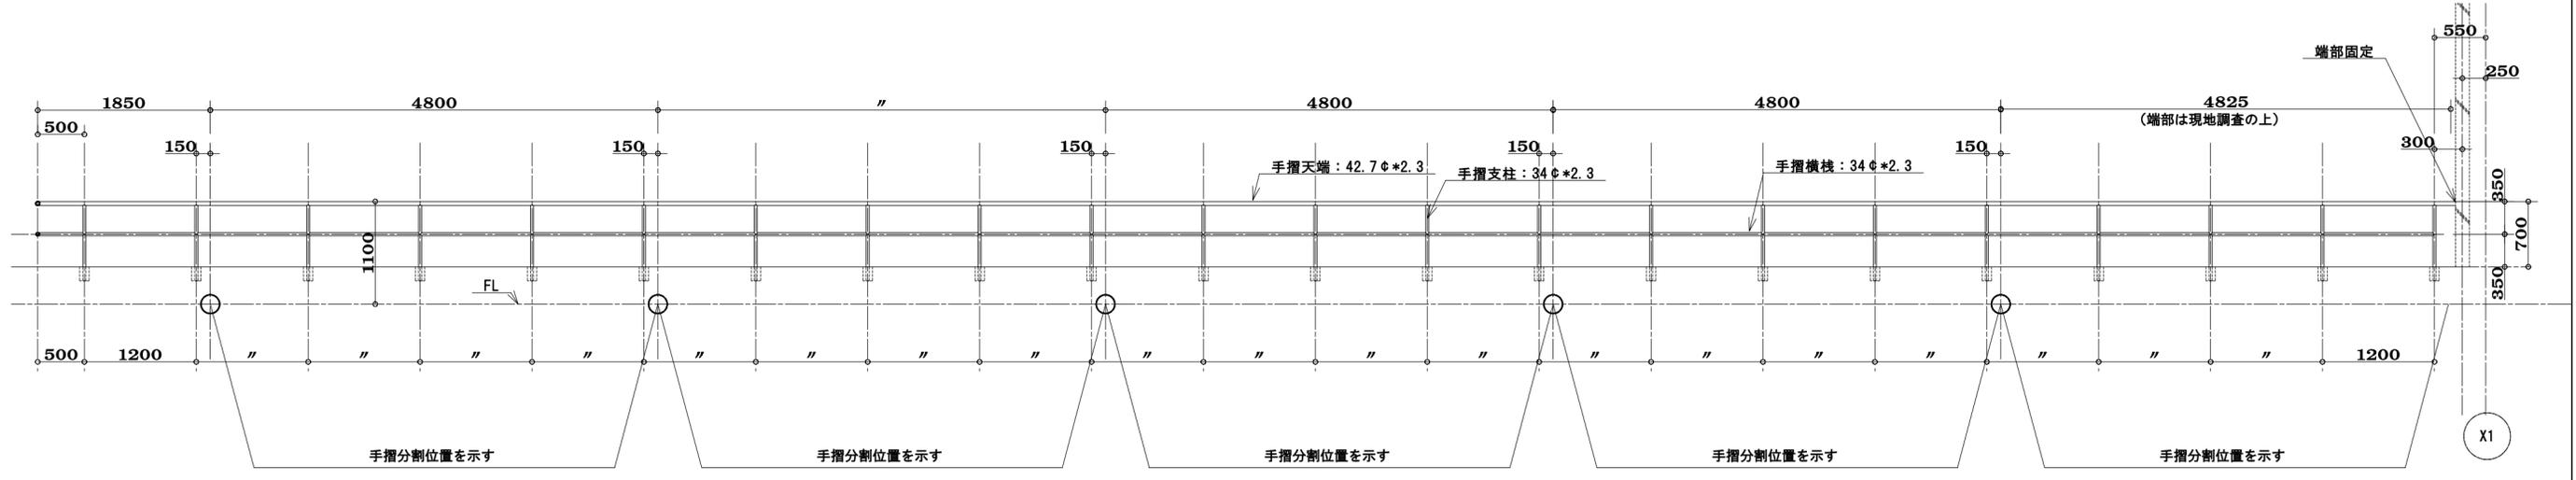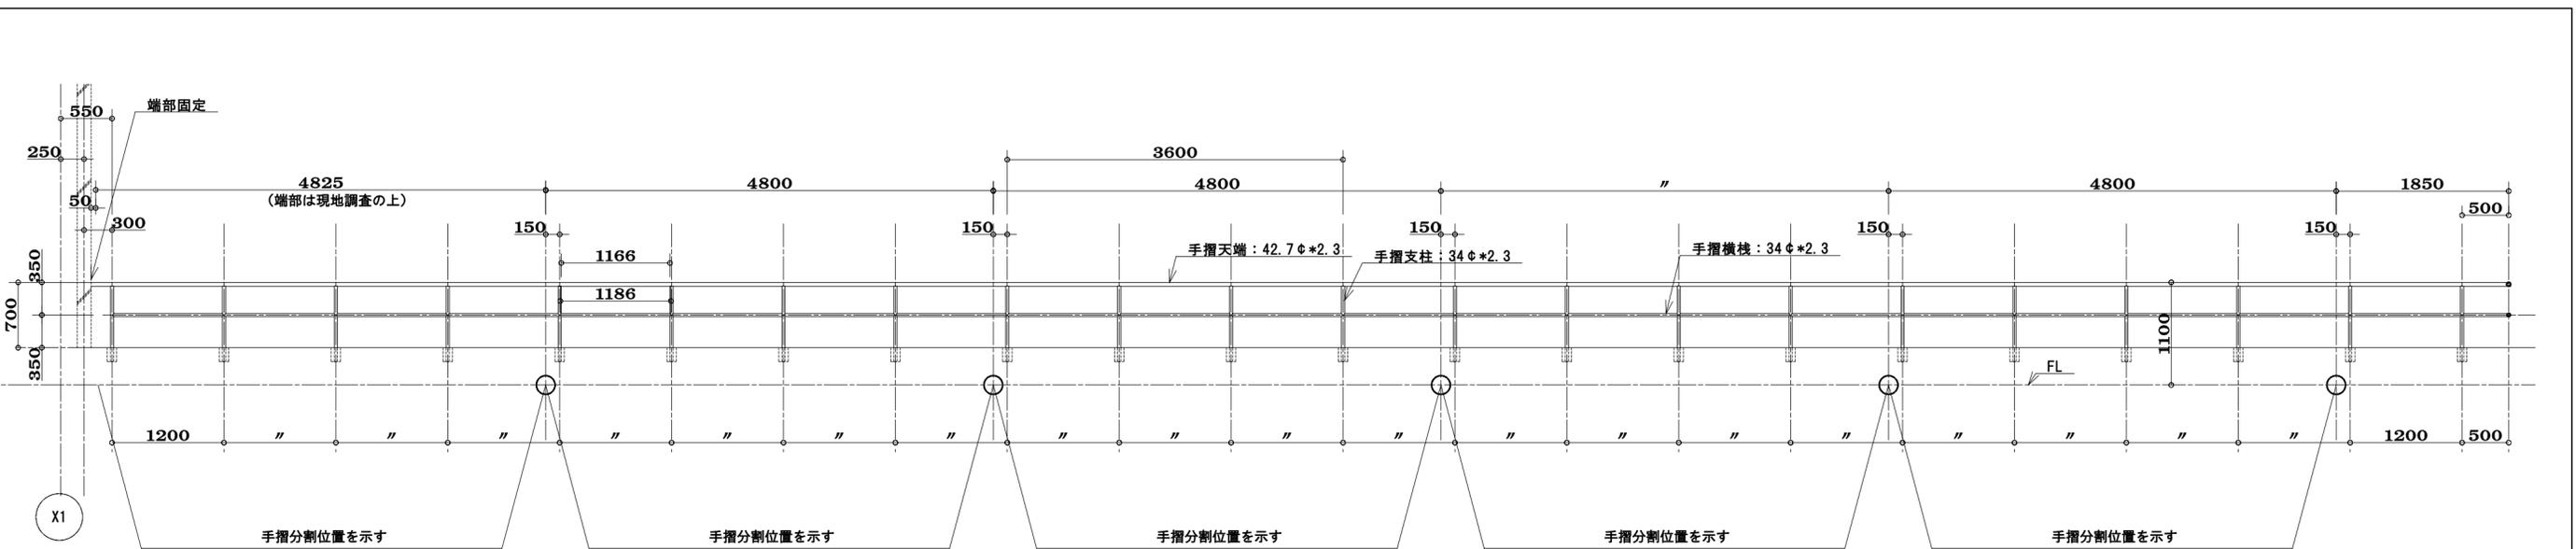

整理番号	池上鉄工		設計	工事名	製図年月日 縮尺 1:100	
	池上鉄工一級建築士事務所		施工	図面名称	御承認	
	福岡県久留米市東合川7-13-12		訂正	屋内運動場キャットウォーク手摺立面図		
	TEL 0942-44-6745 FAX 0942-44-0922			材質 仕上		
一級建築士事務所 登録第1-50102号 鋼構造工事業 県知事許可(般-9)第91268号						