


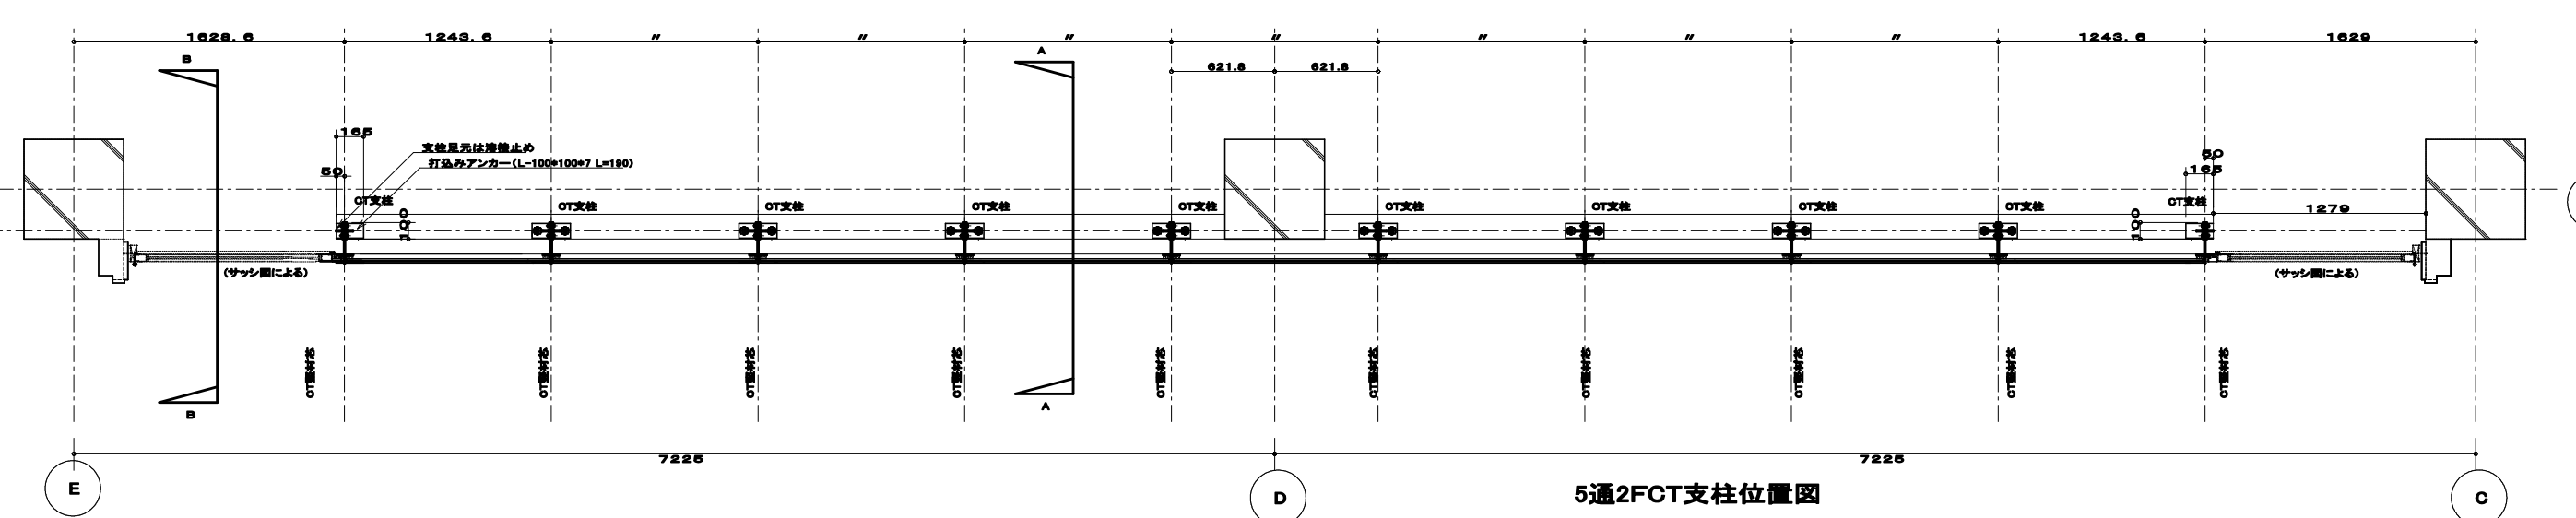
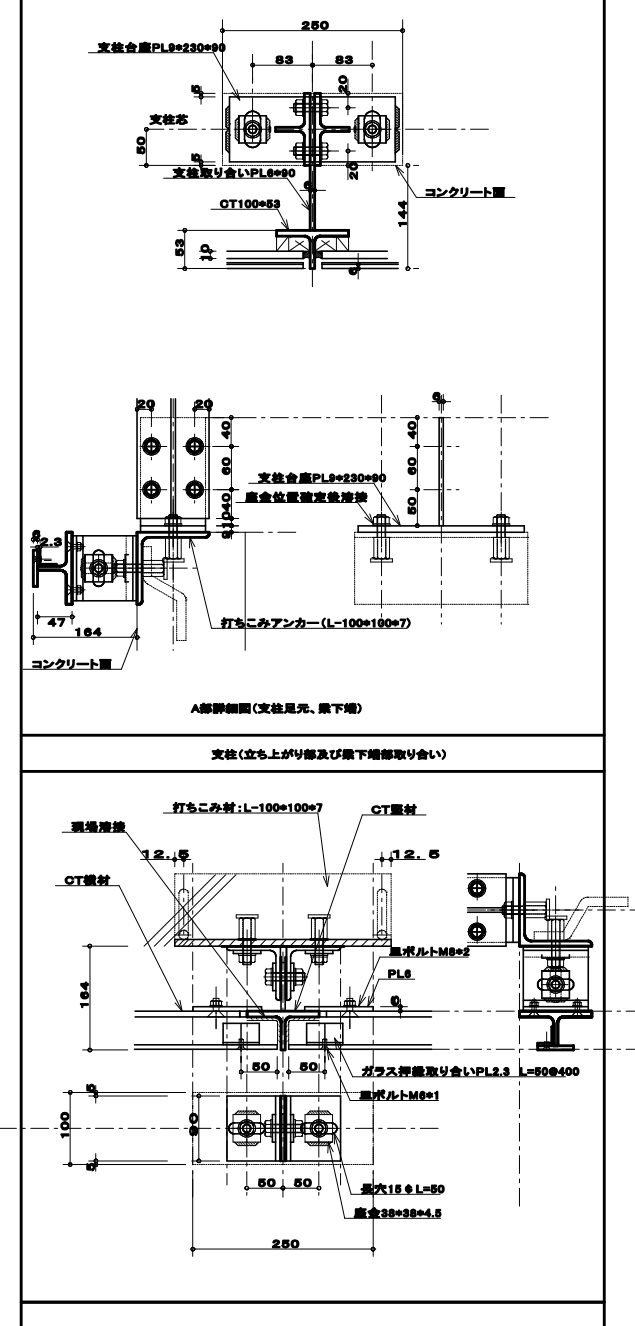
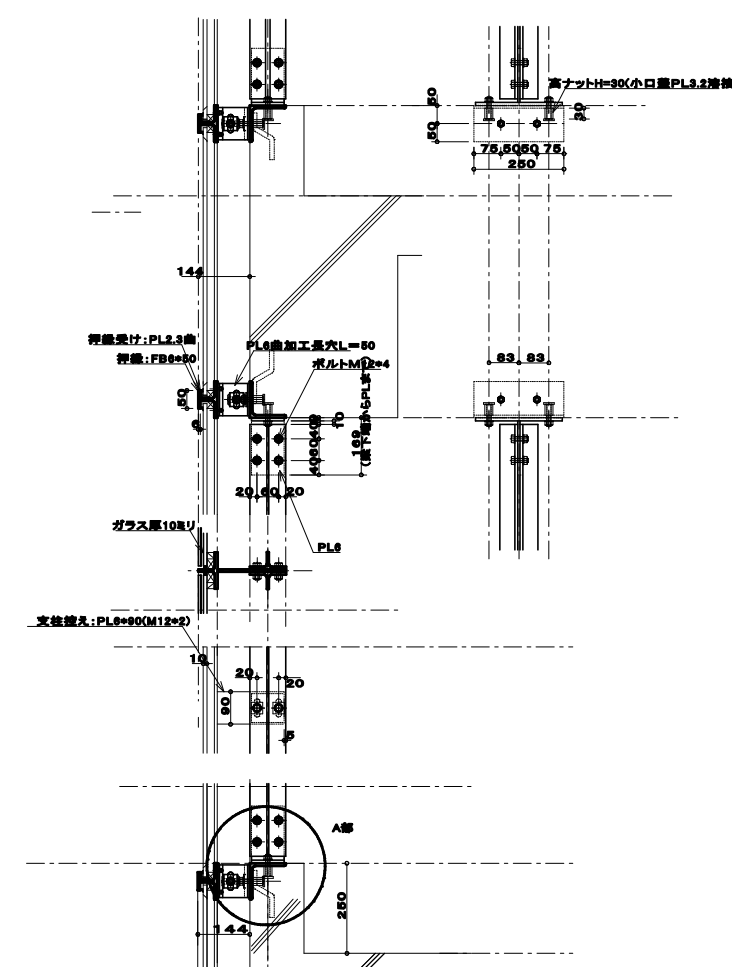
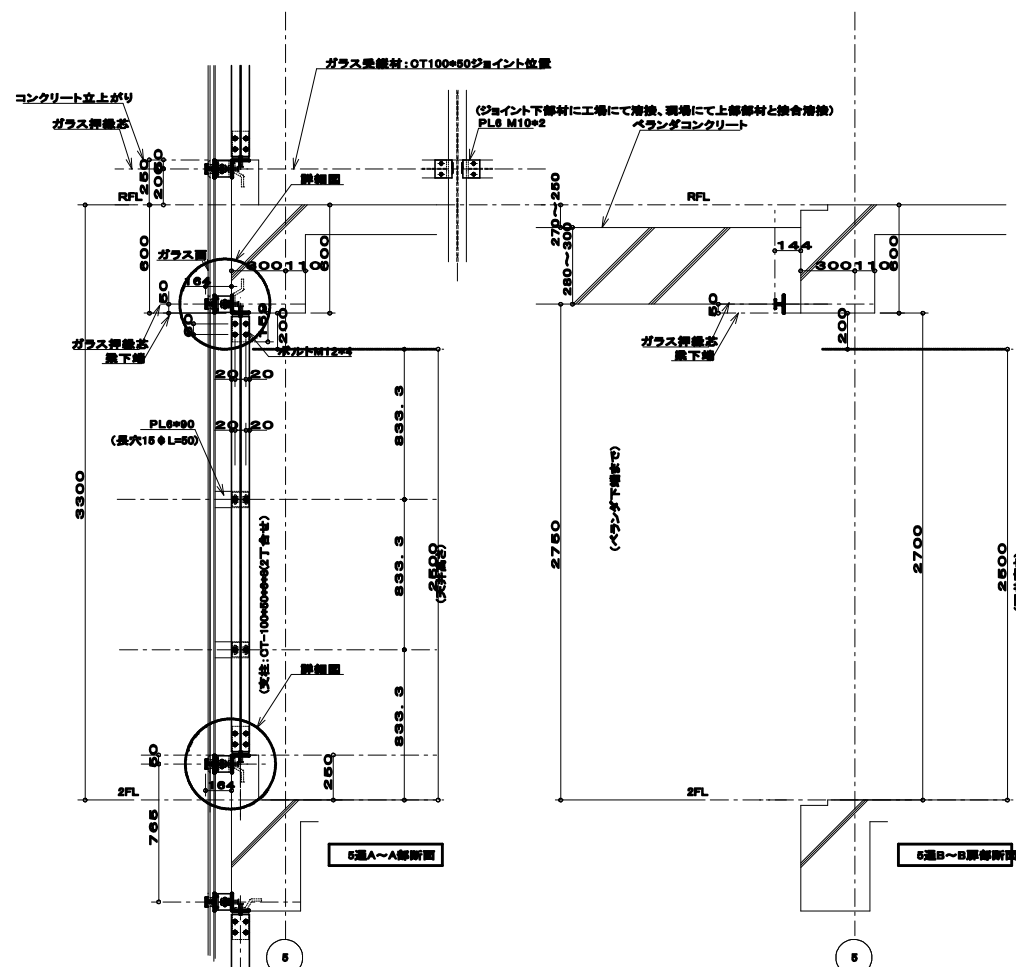
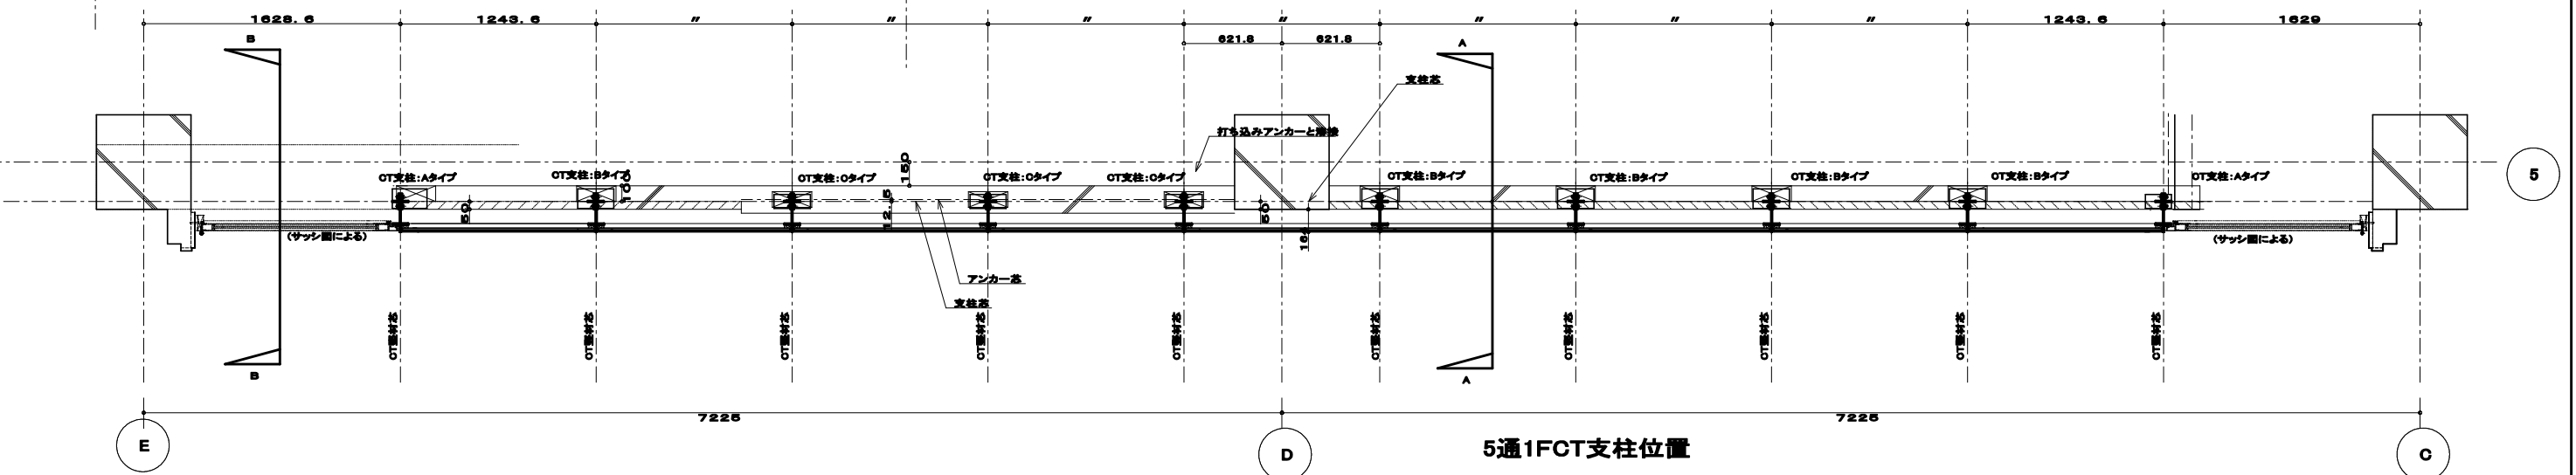
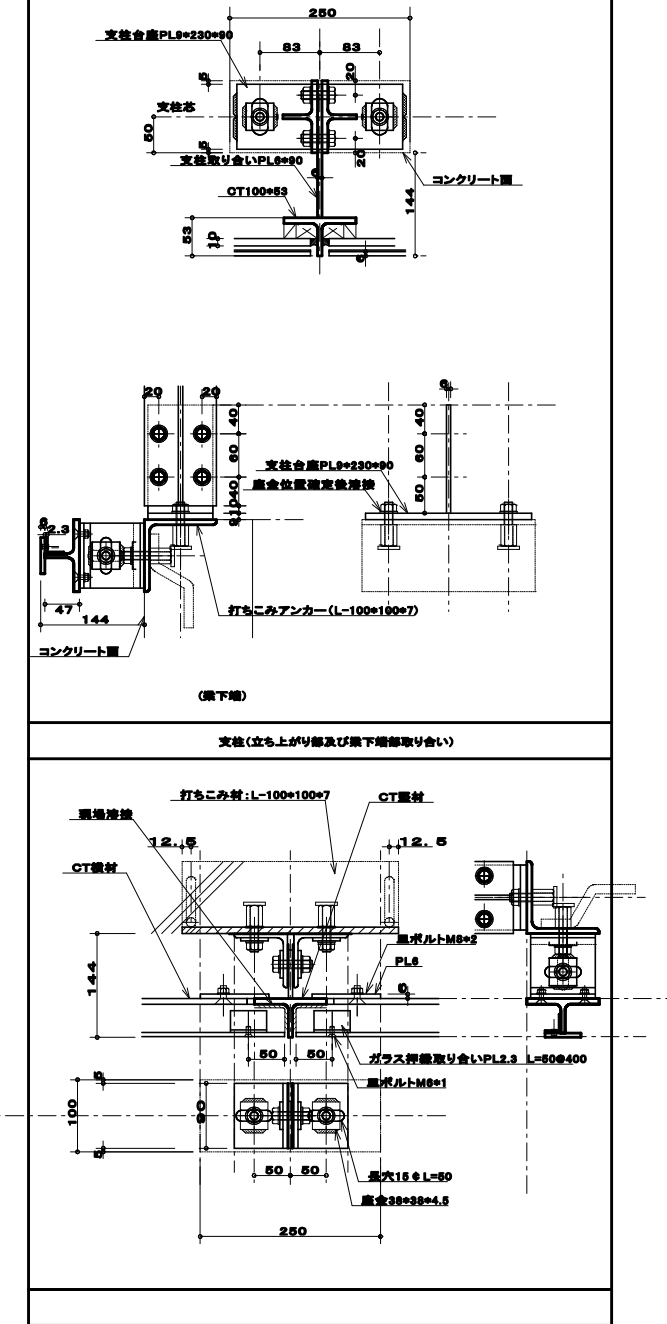
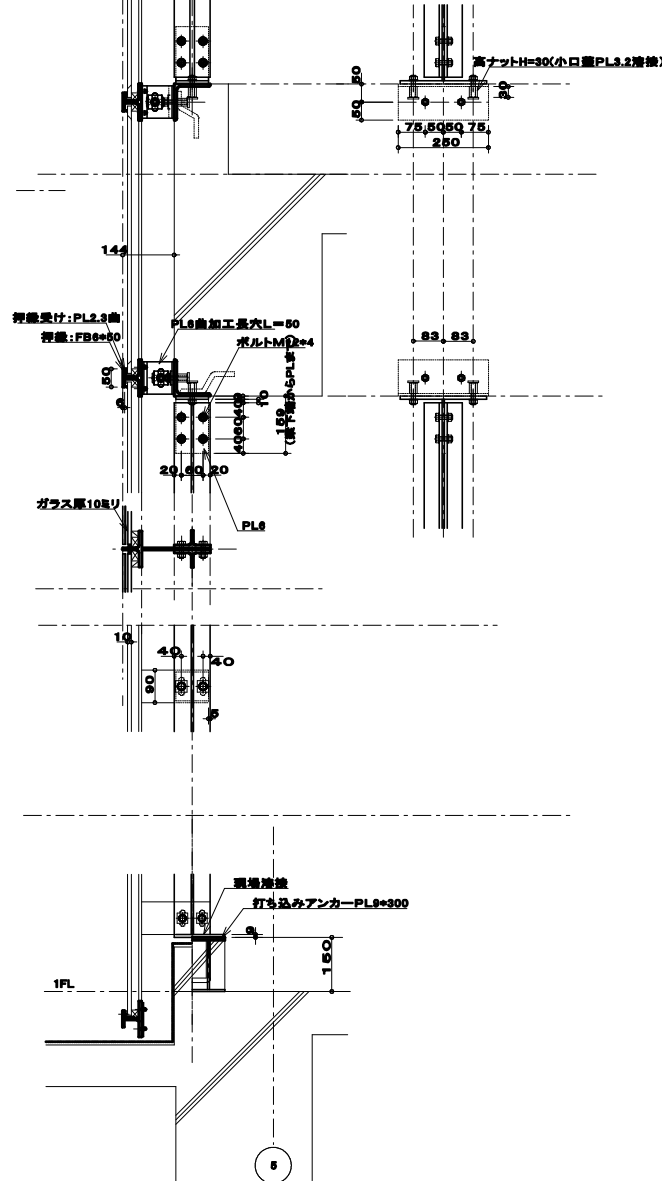
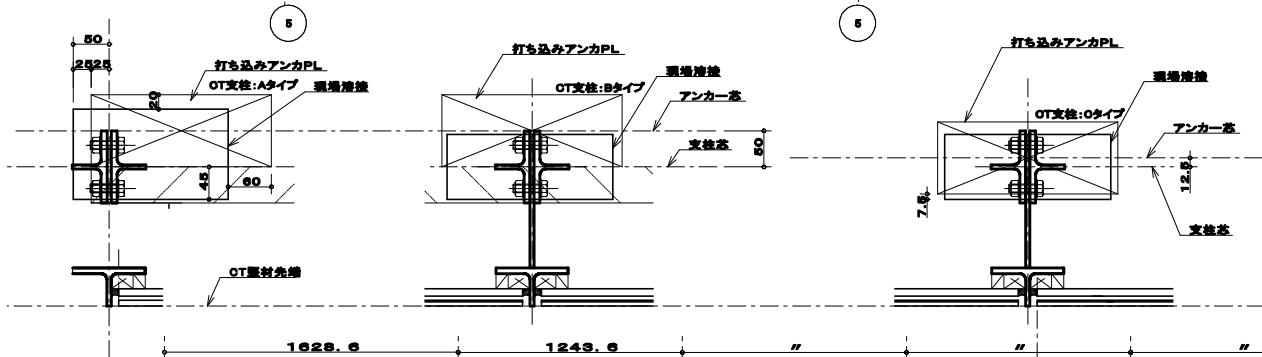
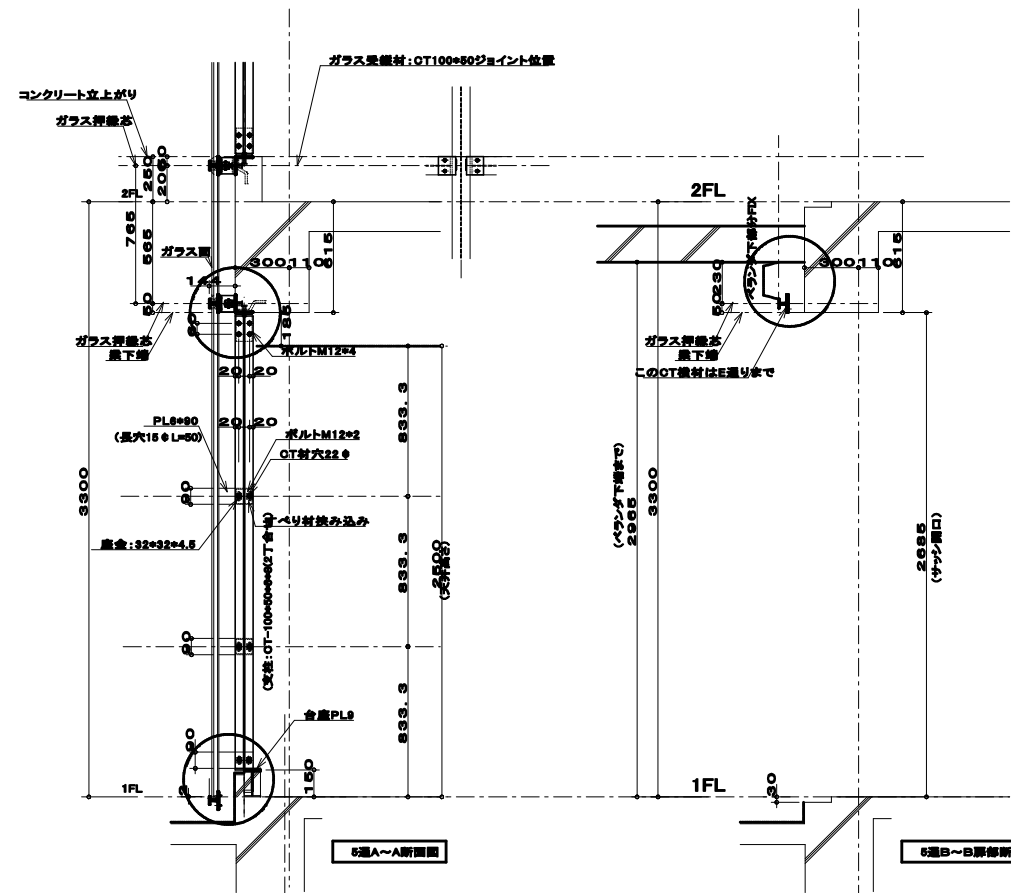
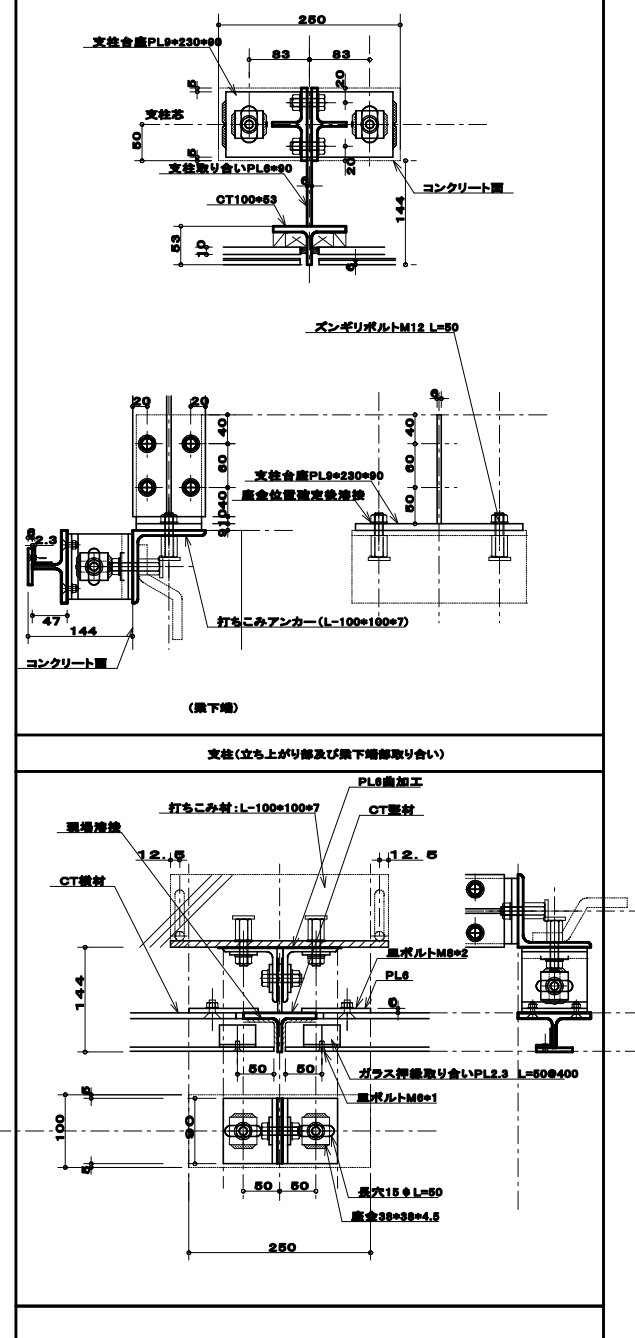
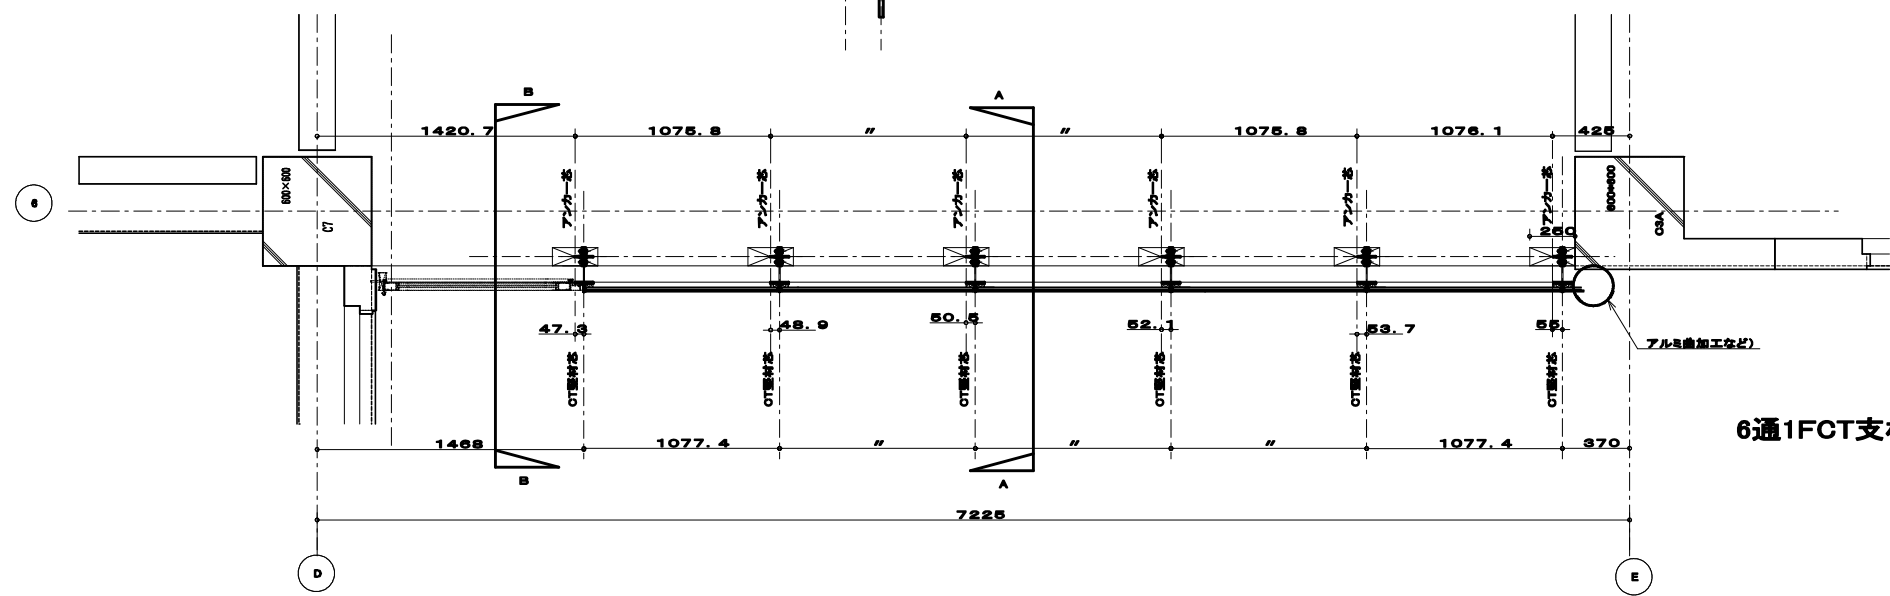


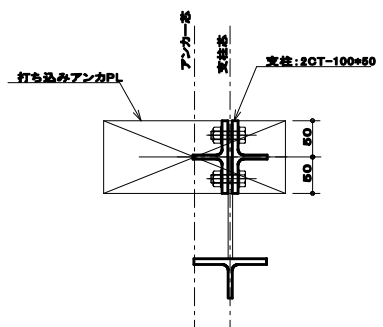





池上鉄工 池上鉄工 建築設計事務所 福岡県久留米市東金川7-13-12 TEL 0942-44-6745 FAX 0942-44-0822	福岡県久留米市東金川7-13-12 TEL 0942-44-6745 FAX 0942-44-0822	福岡県久留米市東金川7-13-12 TEL 0942-44-6745 FAX 0942-44-0822	設計 施工 監理	工事名 現場名 材料 仕上	図面番号 スケッチ図(2F5通断面図) 図面枚数 1/30
--	--	--	---	---	---

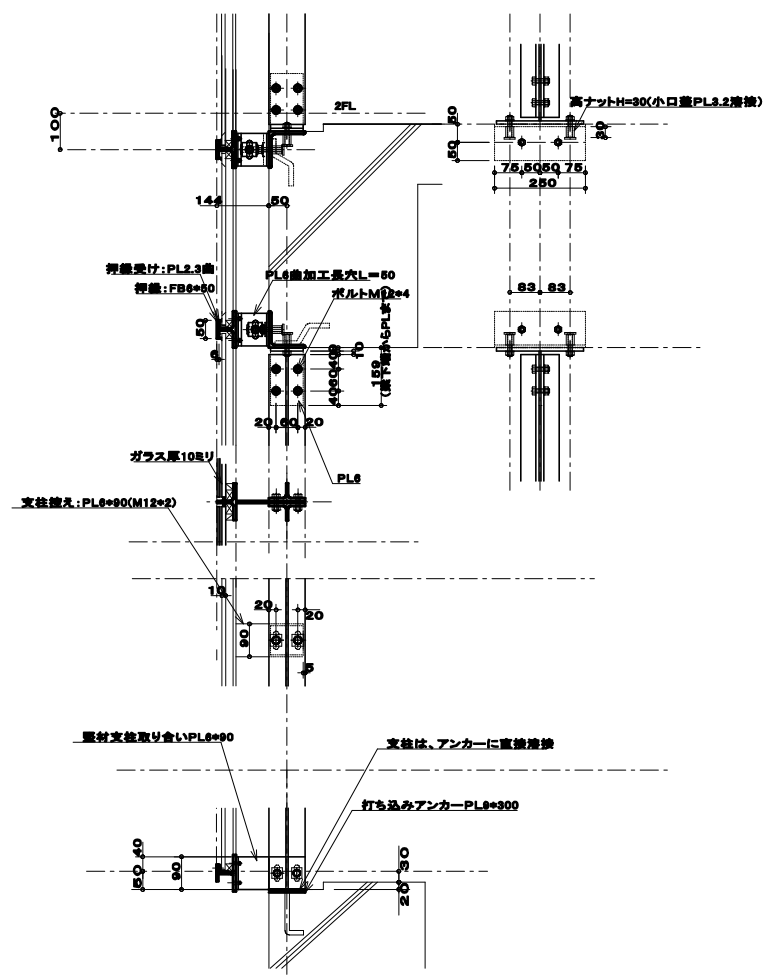







池上鉄工 池上鉄工 一般事務部 工事課 福岡県久留米市宮倉川7-15-12 TEL 0942-44-6746 FAX 0942-44-0822 一級建築士事務所 福岡県知事登録第1-00102号 福岡県土木学会 福岡県知事許可(第4)第91280号	設計 施工 監理 検査	工事名 福岡県久留米市宮倉川7-15-12 設計 検査	図面番号 1-00 図面名称 福岡県久留米市宮倉川7-15-12 図面内容 福岡県久留米市宮倉川7-15-12
--	--	--	--

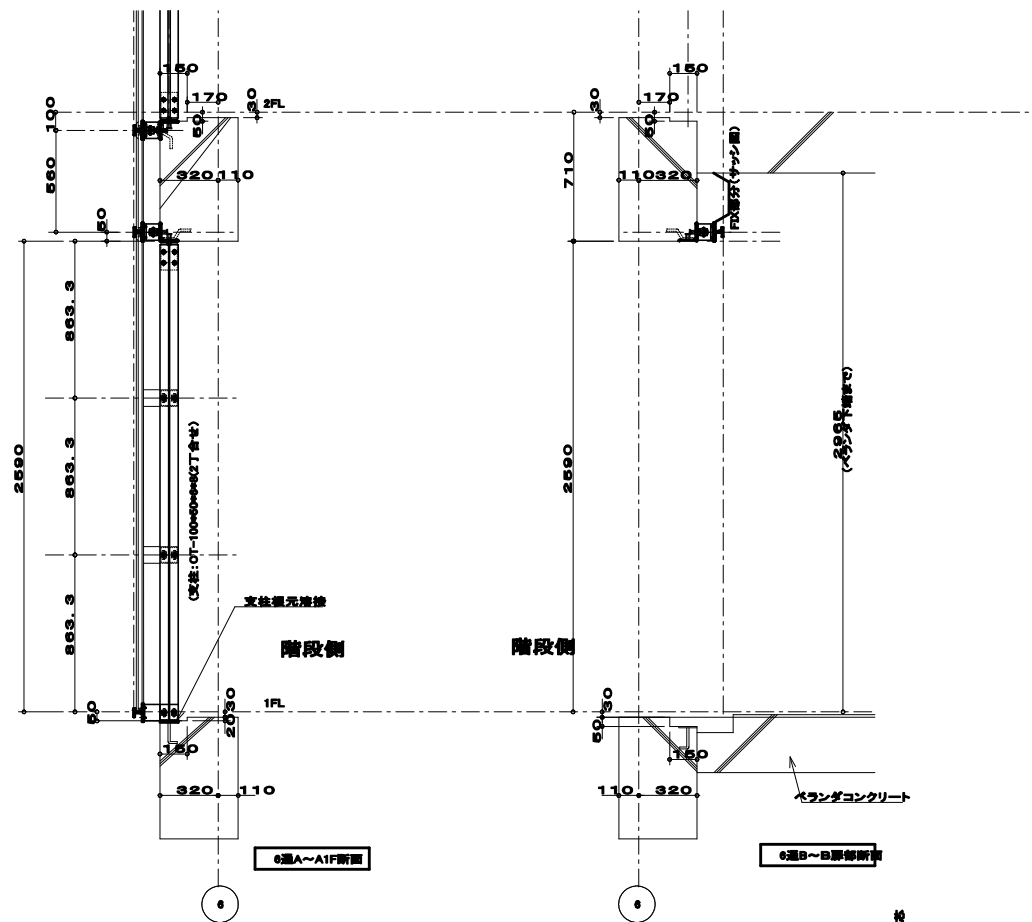



監 理 特 等	池 上 鉄 工							+	設 計	工事名	製 図 年 月 日		縮尺 1:20	
					池上鉄工一級建築士事務所										御 承 認	
	福岡県久留米市宜倉7-13-12 TEL 0942-44-4745 FAX 0942-44-0822								一級建築士事務所登録番号第1-00102号 建築士事務所 設計事務所(設-0)第01280号				タカウオール平面図(1F6通断面平面図)						材 質	仕 上	

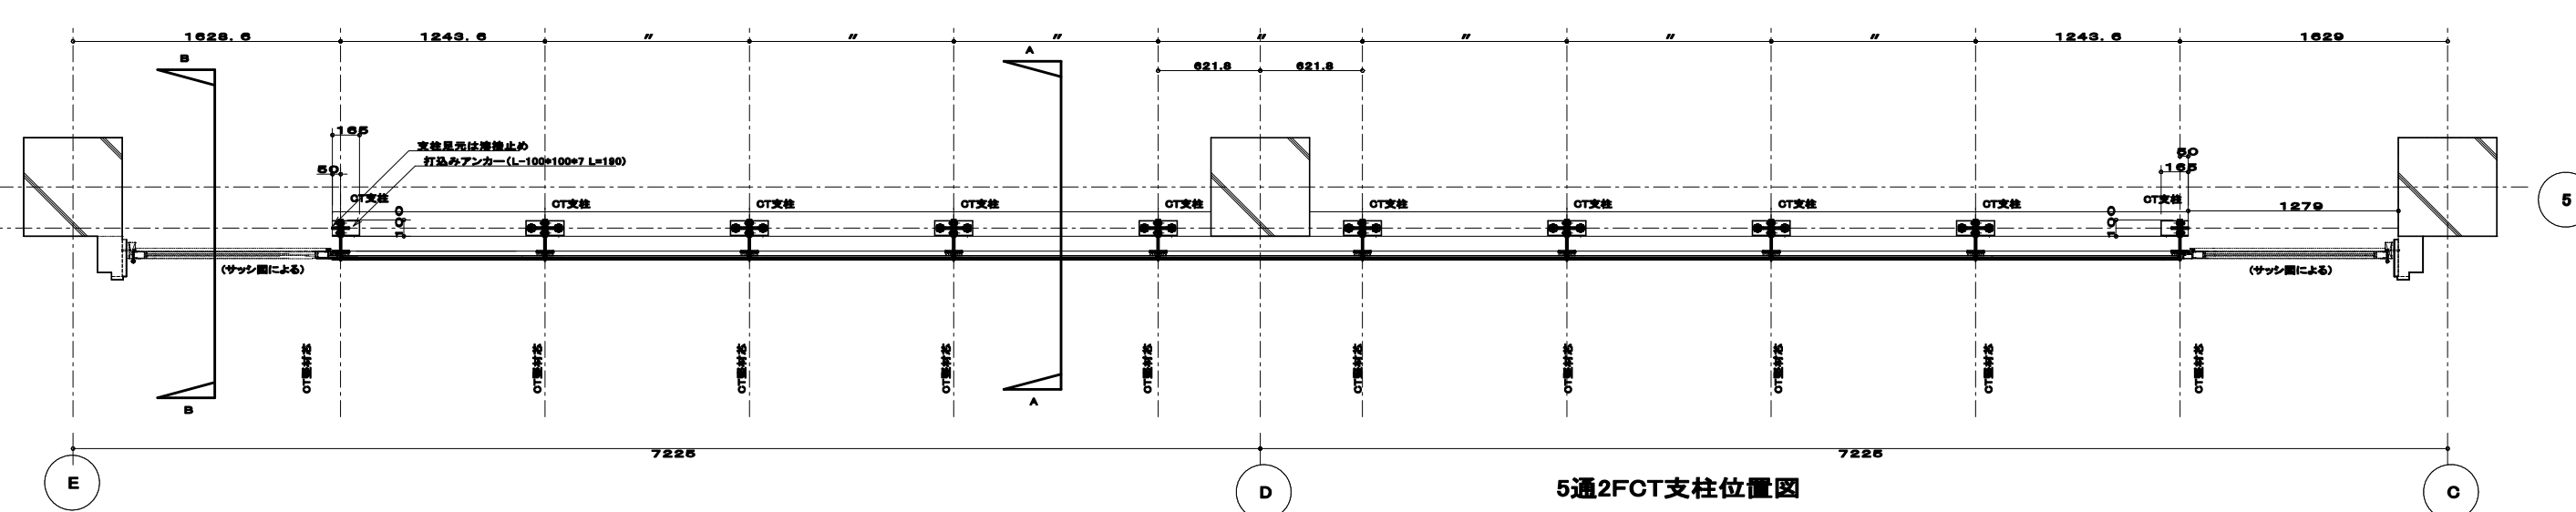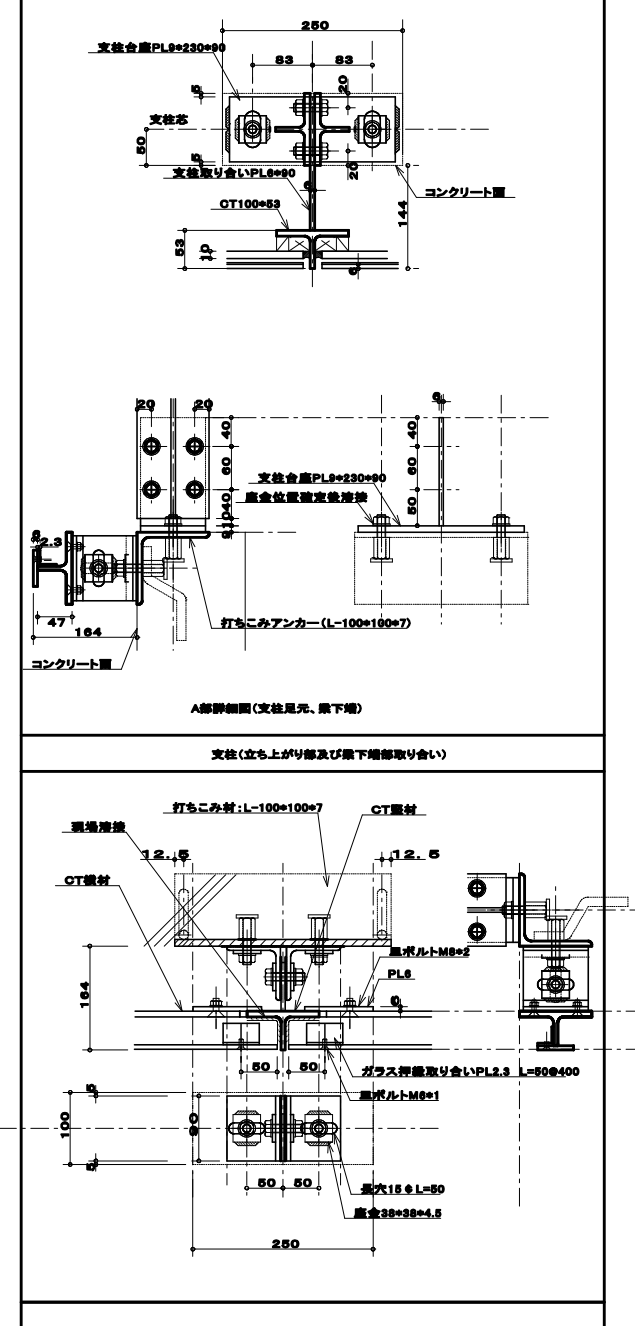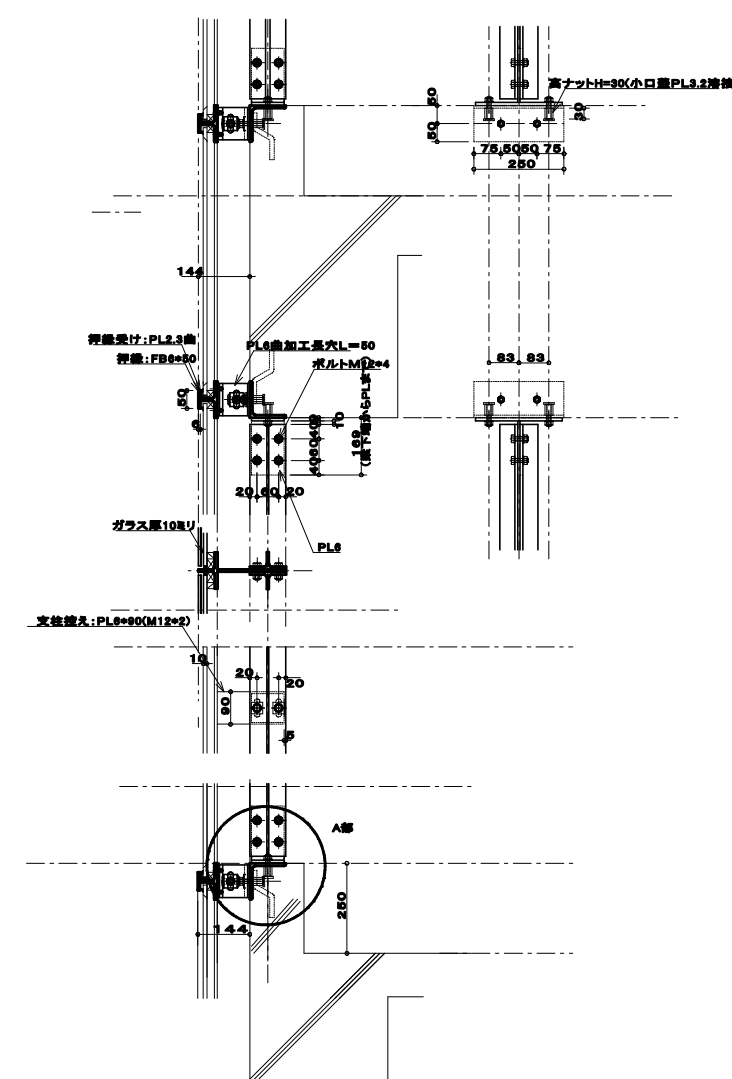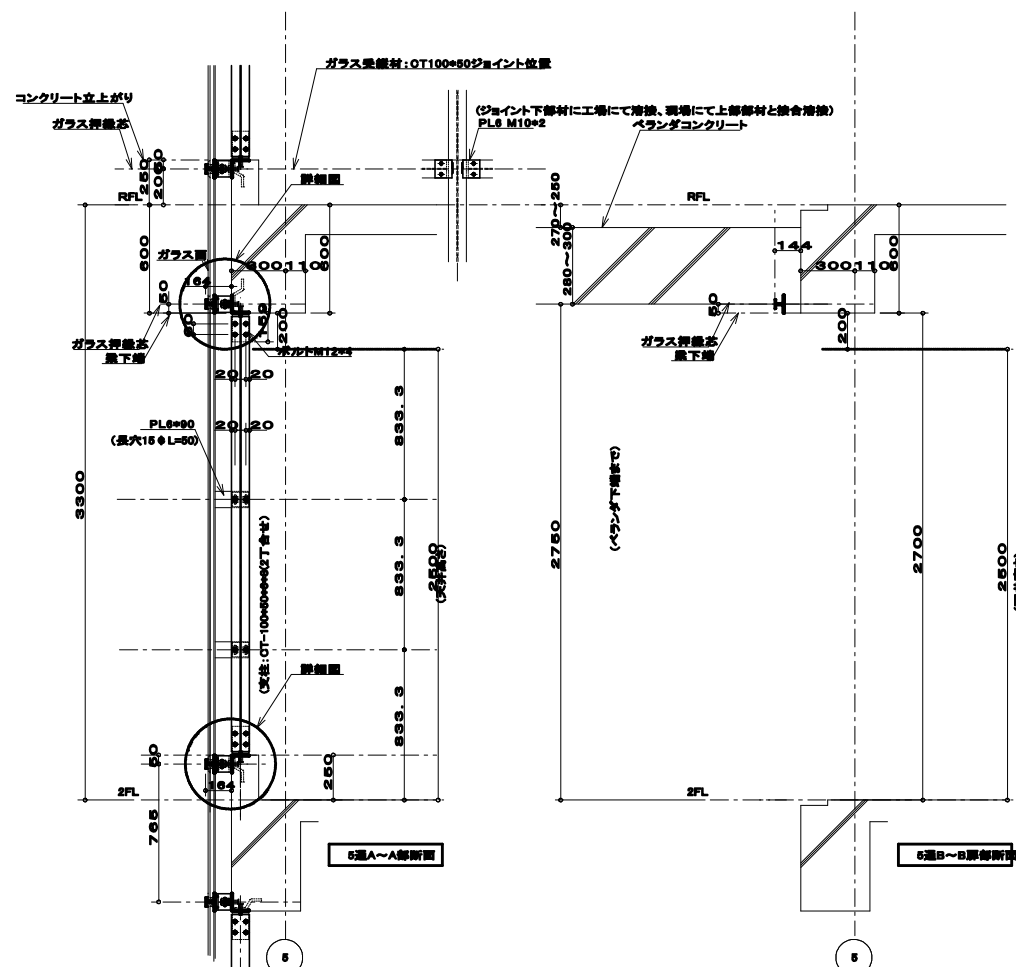



池上鉄工 池上鉄工 建築設計事務所 福岡県久留米市東金川7-13-12 TEL 0942-44-6745 FAX 0942-44-0822	福岡県久留米市東金川7-13-12 TEL 0942-44-6745 FAX 0942-44-0822 一般建築士事務所登録番号1-00100号 建築施工事業 福岡県許可(第-6)第01000号	設計 施工 監理	工事名 福岡県久留米市東金川7-13-12 材料 仕上	発注年月日 設計 1:50
--	--	---	---	--

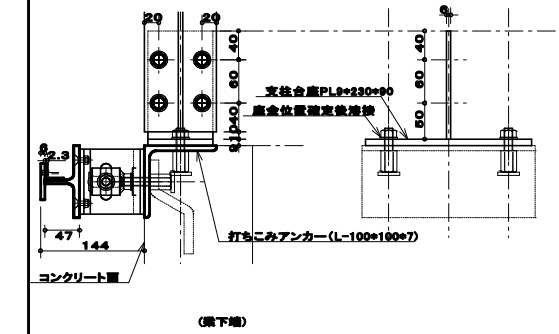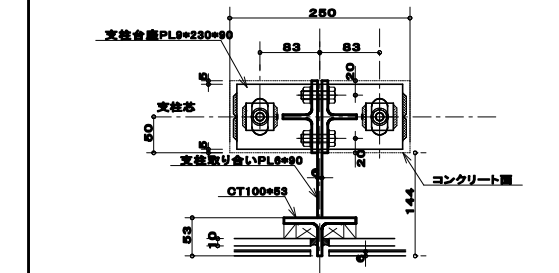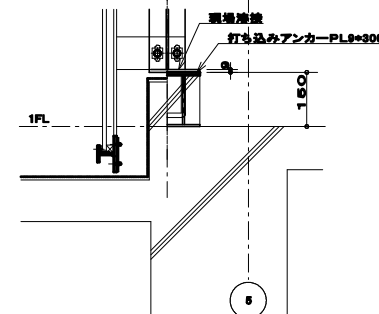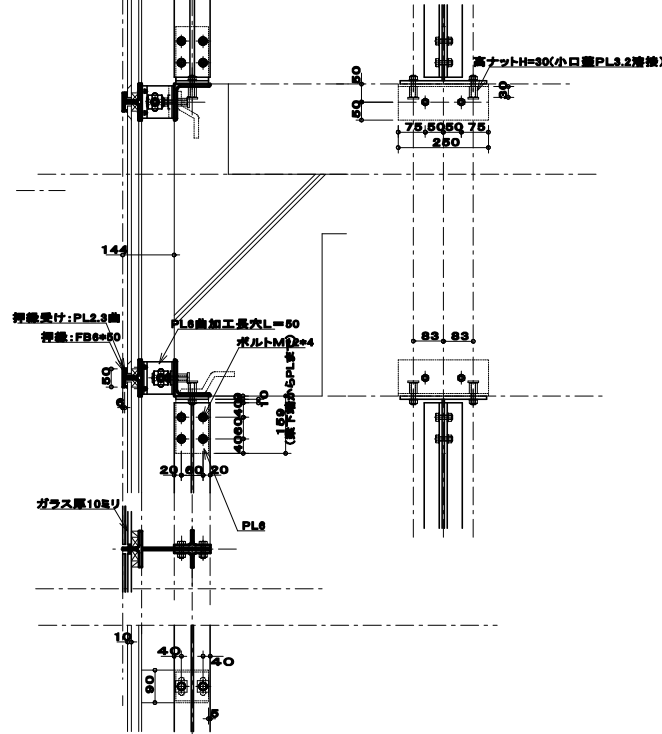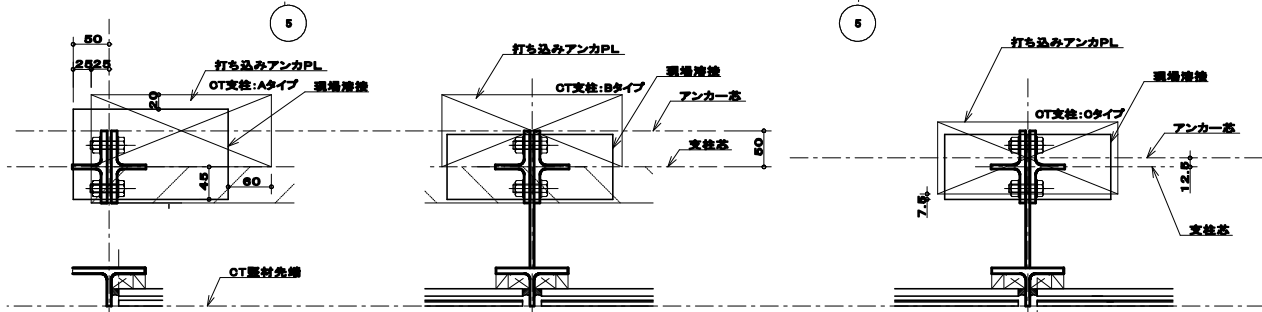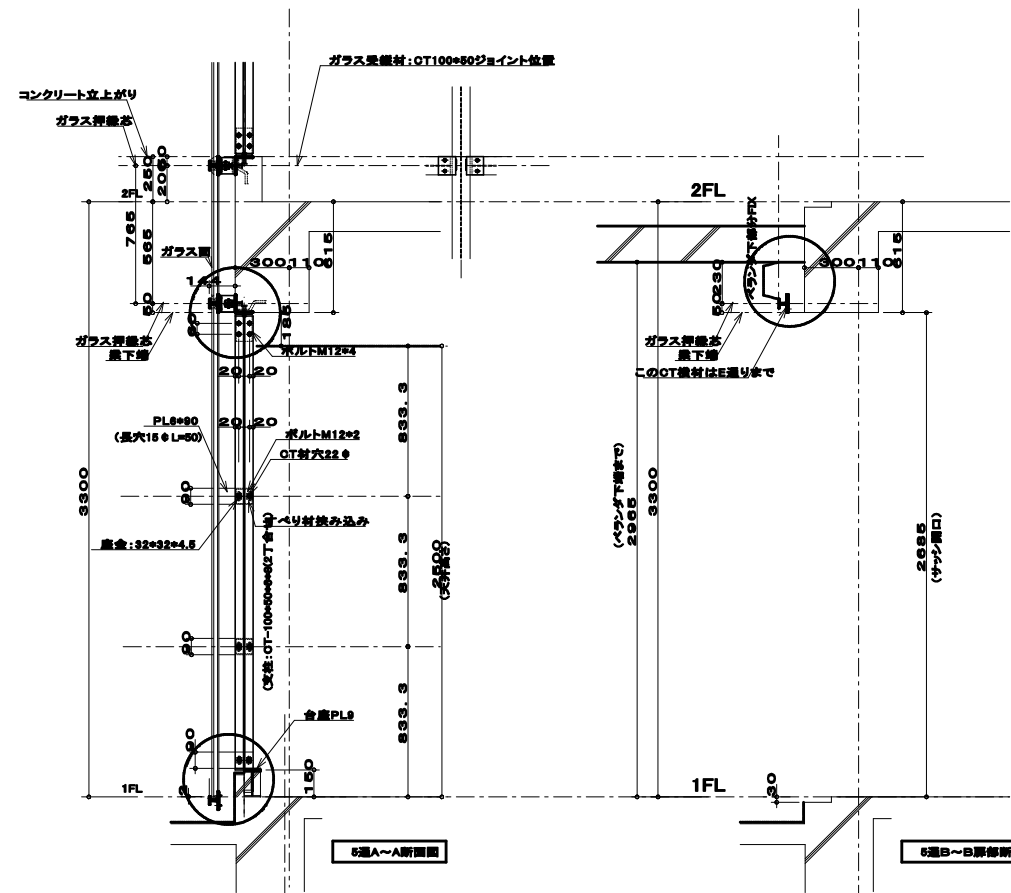

支保台(立ち上がり部及び屋下階取り付け部)

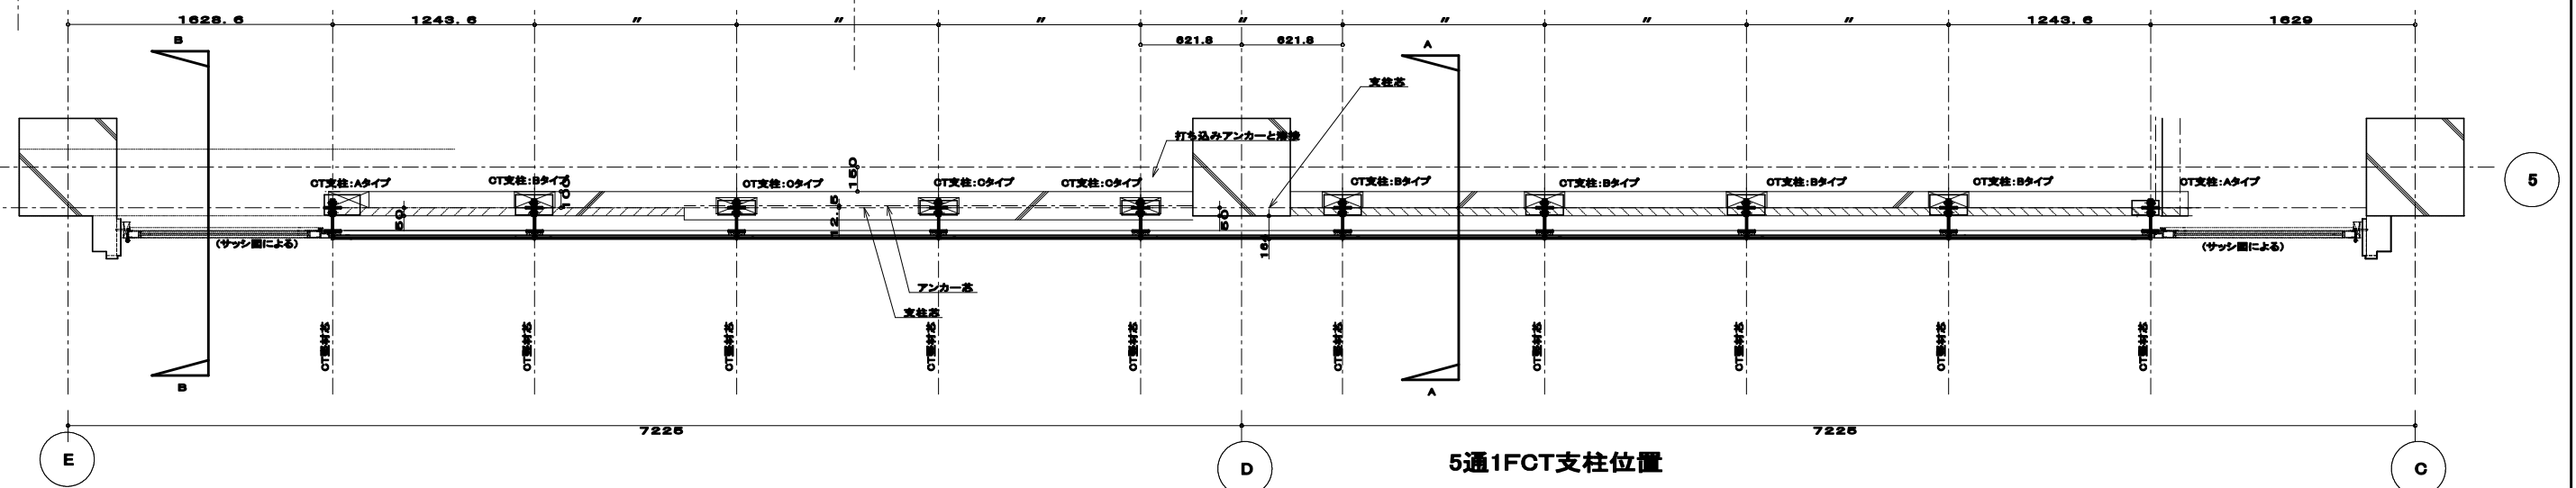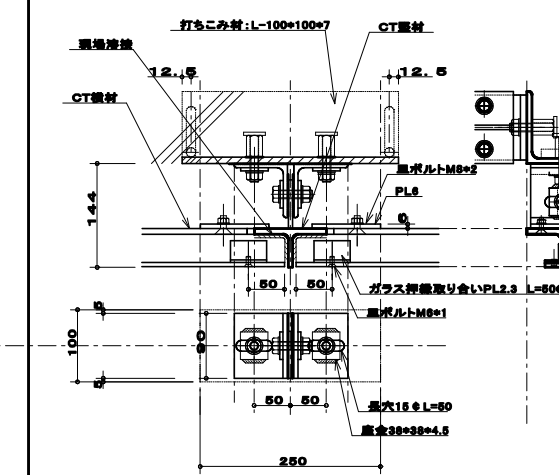

池上鉄工 池上鉄工 一般事務部 工事課 福岡県久留米市宮倉川7-15-12 TEL 0942-44-6746 FAX 0942-44-0822 一般建設士事務所 福岡県知事登録第1-00102号 福岡県土木会 福岡県知事認可(第4)第91280号	設計 施工 監理 検査	工事名 福岡県久留米市宮倉川7-15-12 工事内容 福岡県久留米市宮倉川7-15-12	図面番号 1-00 図面名称 福岡県久留米市宮倉川7-15-12 図面内容 福岡県久留米市宮倉川7-15-12
--	--	---	--

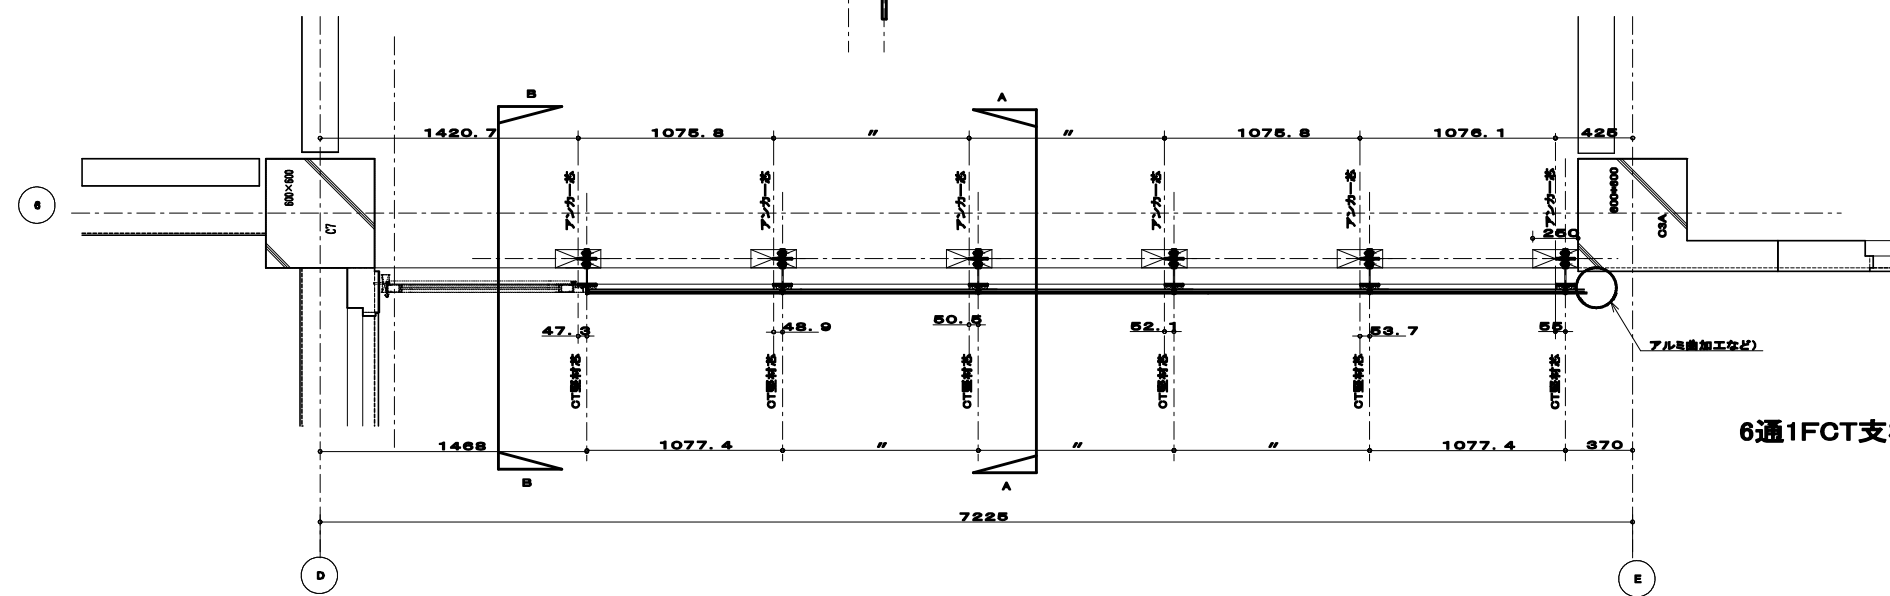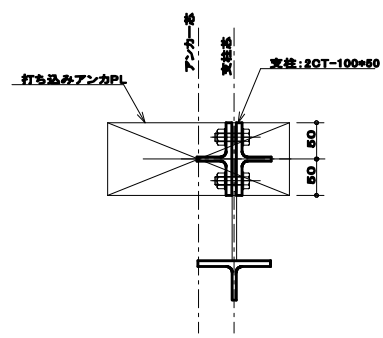[illegible]