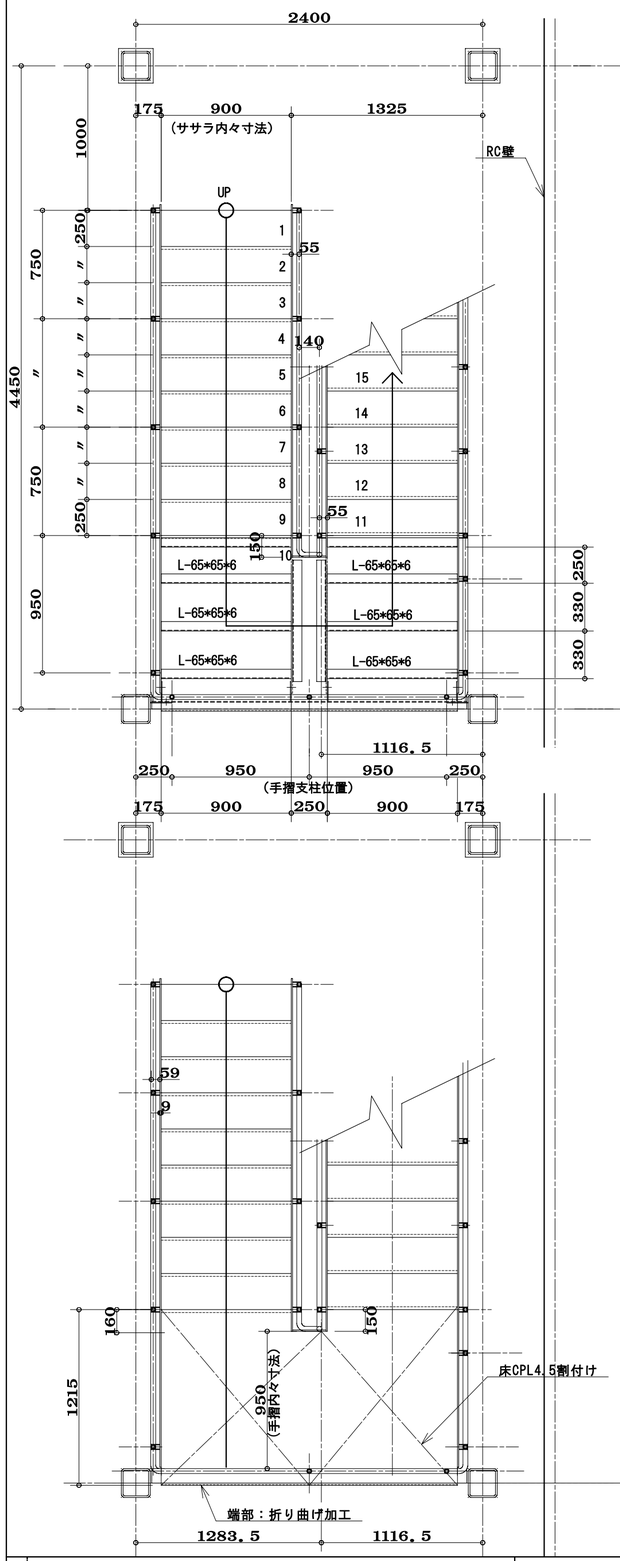

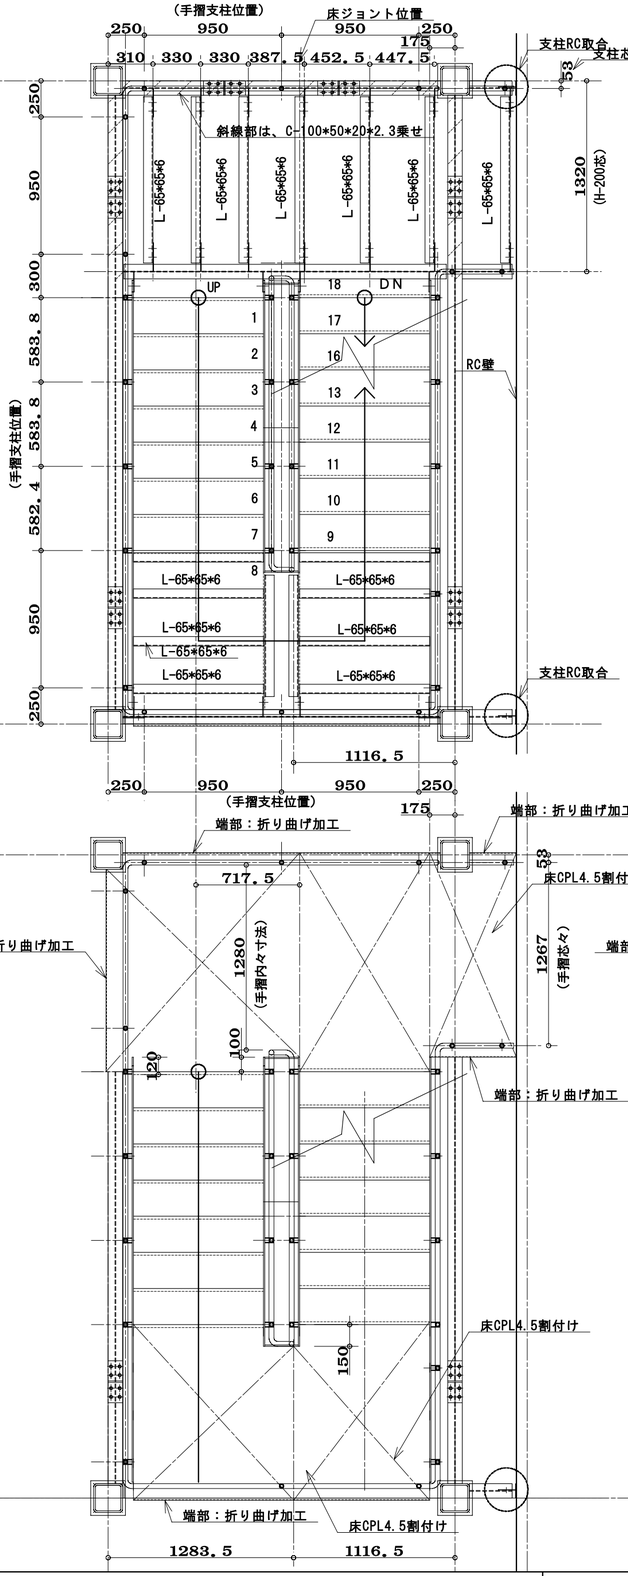

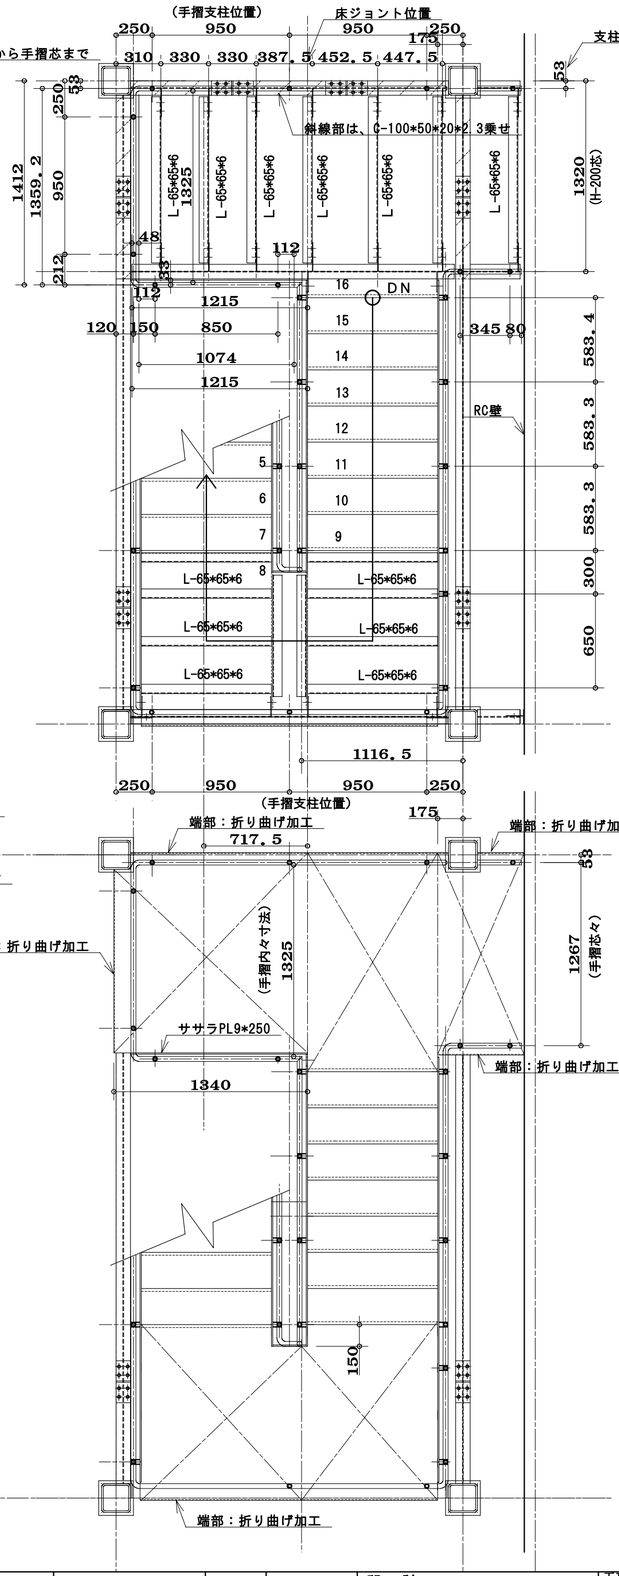

整理番号		設計	工事名
	池上鉄工	施工	図面名称 外部鉄骨階段
	池上鉄工一級建築士事務所	訂正	材質 / 仕上
	福岡県久留米市東合川7-13-12 TEL 0942-44-6745 FAX 0942-44-0922	一級建築士事務所県知事登録第1-50102号 鋼構造工事業 県知事許可（般-9）第91268号	製図年月日 / 縮尺 1：30 御承認