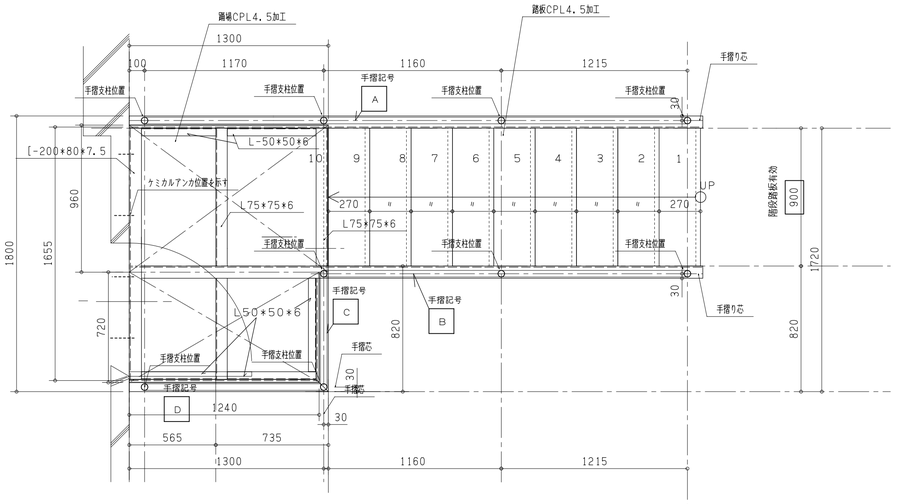

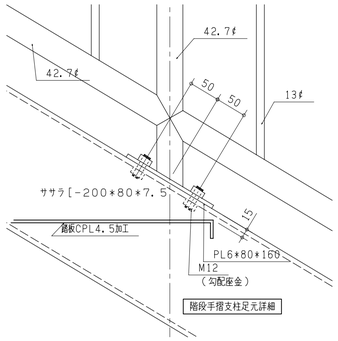

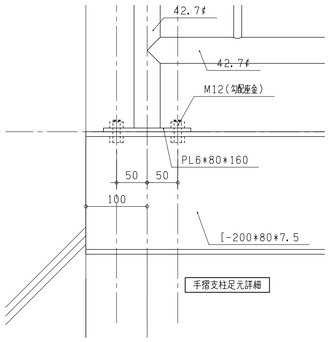

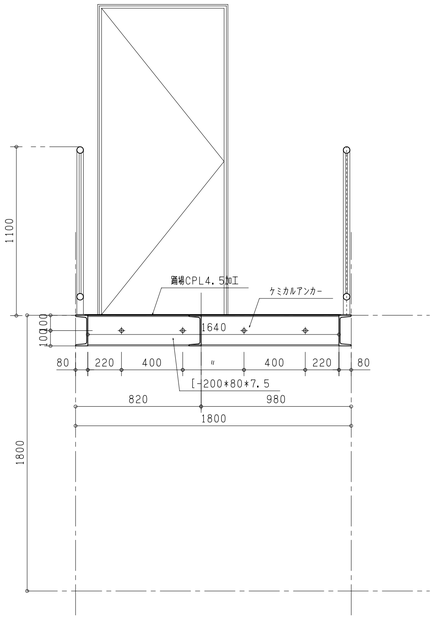

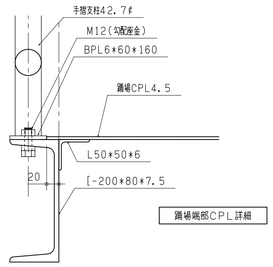

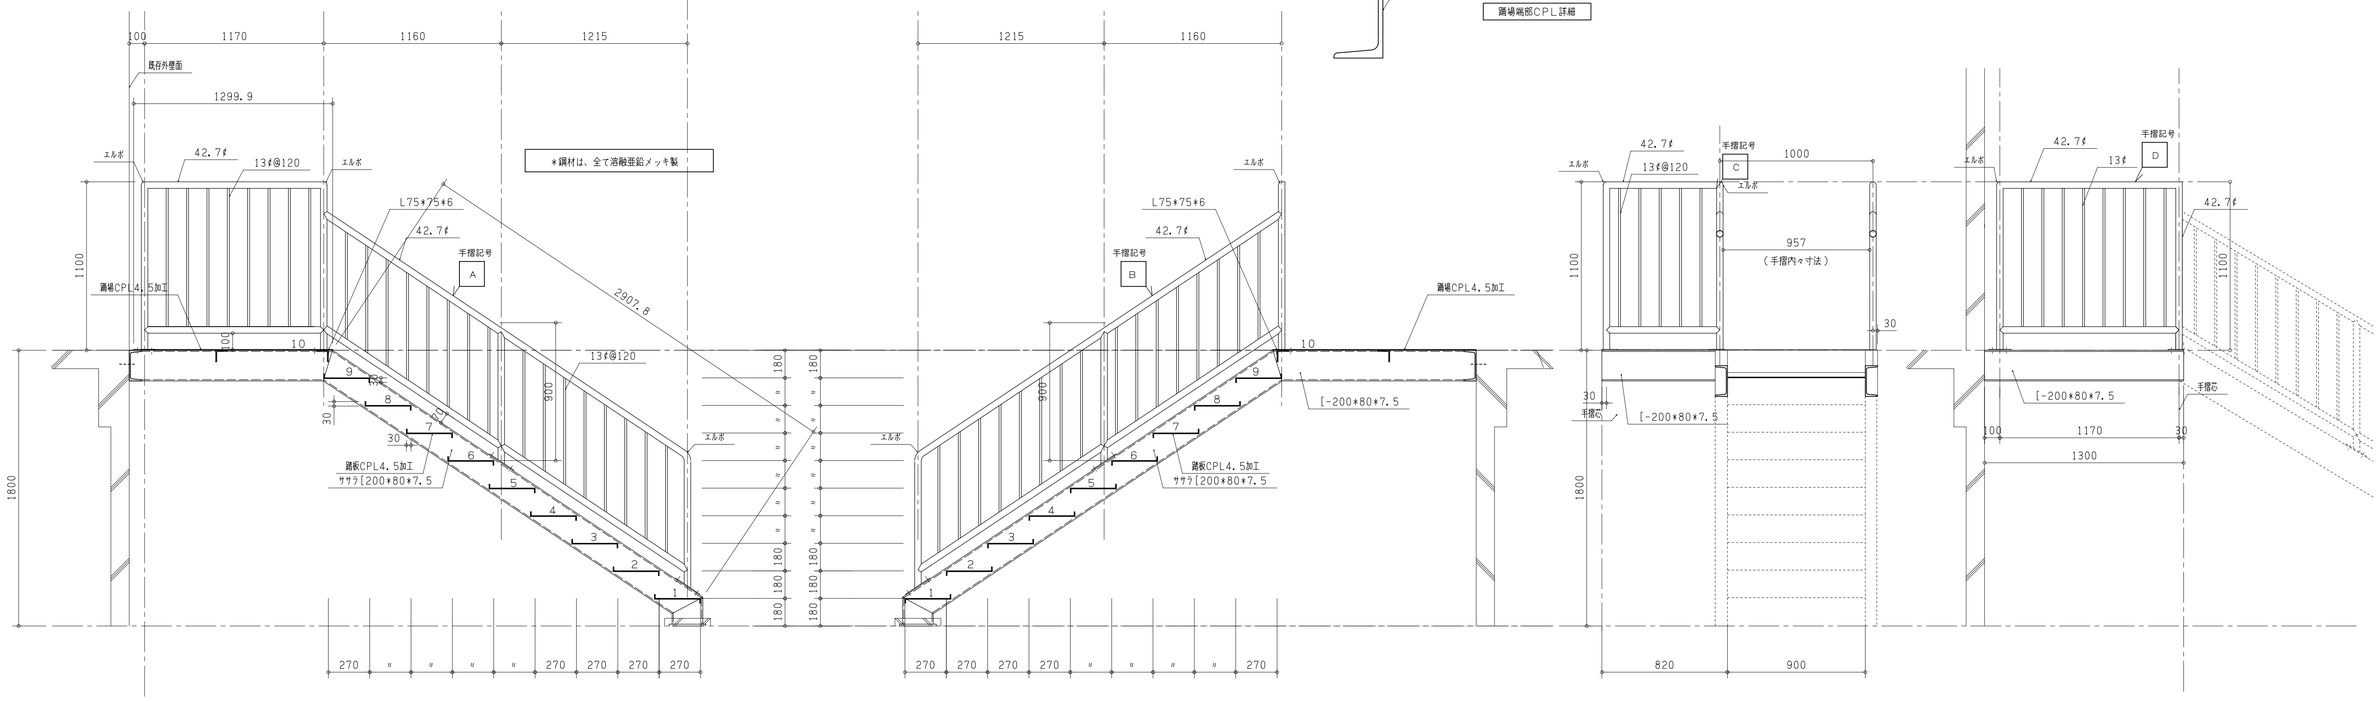

材質	記号	池上鉄工	原 査	担 当	設 計	製 図	改正内容	年月日	承認	工事名	設計
SM490A	○	池上鉄工一級建築士事務所					△				
SM400A	□	福岡県久留米市東合川7-13-12 一級建築士事務所県知事登録第1-50102号					△			図面名 階段鉄骨図	施工
		TEL 0942-44-6745 鋼構造物工事業					△				
SS400	無印	FAX 0942-44-0922 県知事許可（般-9）第91268号									

作成年月日
縮尺 1:20
図面番号