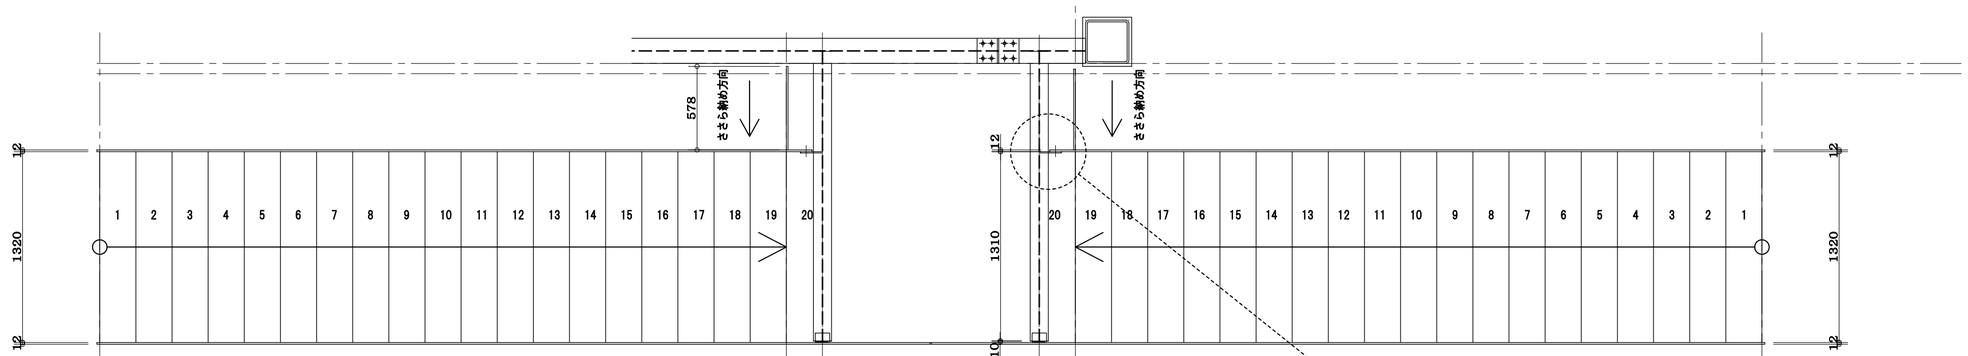

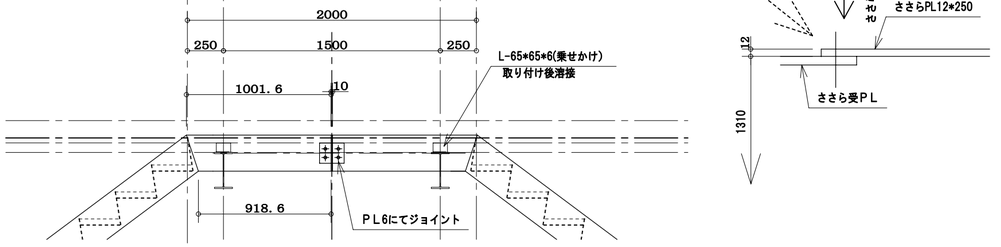

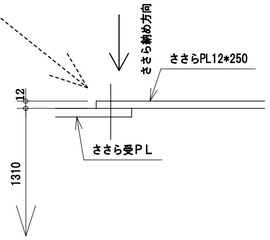

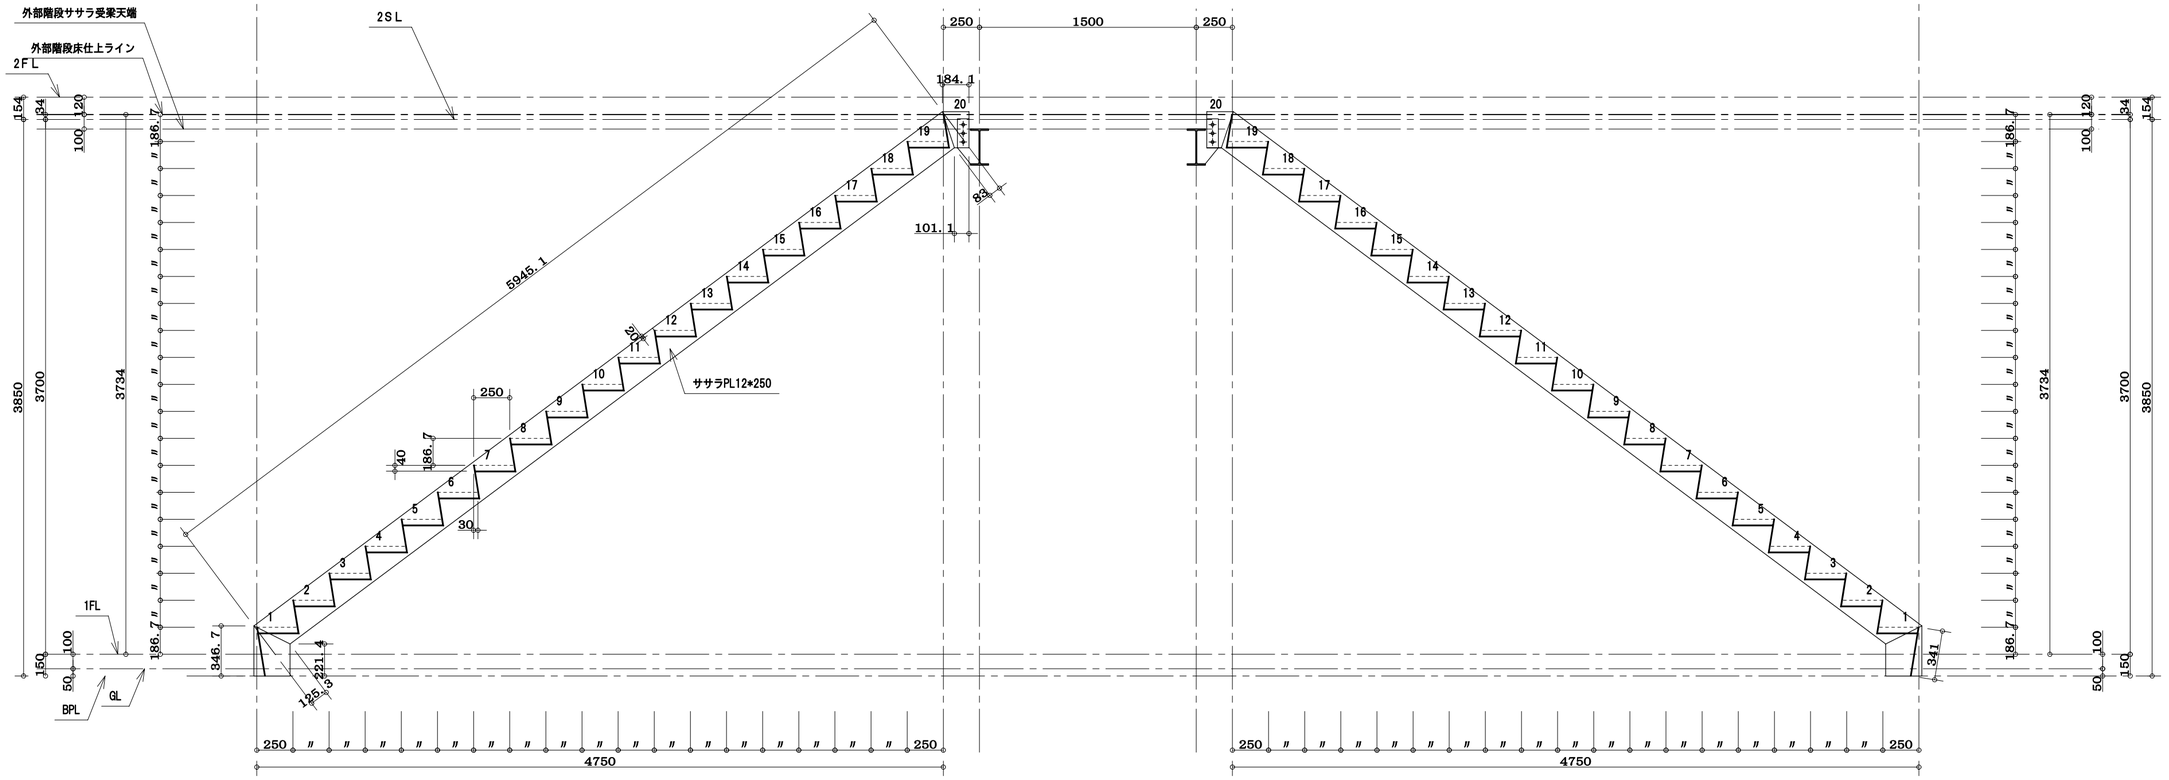

整理番号						設計	工事名 (株) ファインテック様第3工場新築工事	製図年月日	縮尺 1:30
						施工	図面名称 外部階段図	御承認	
						訂正	材質 仕上		