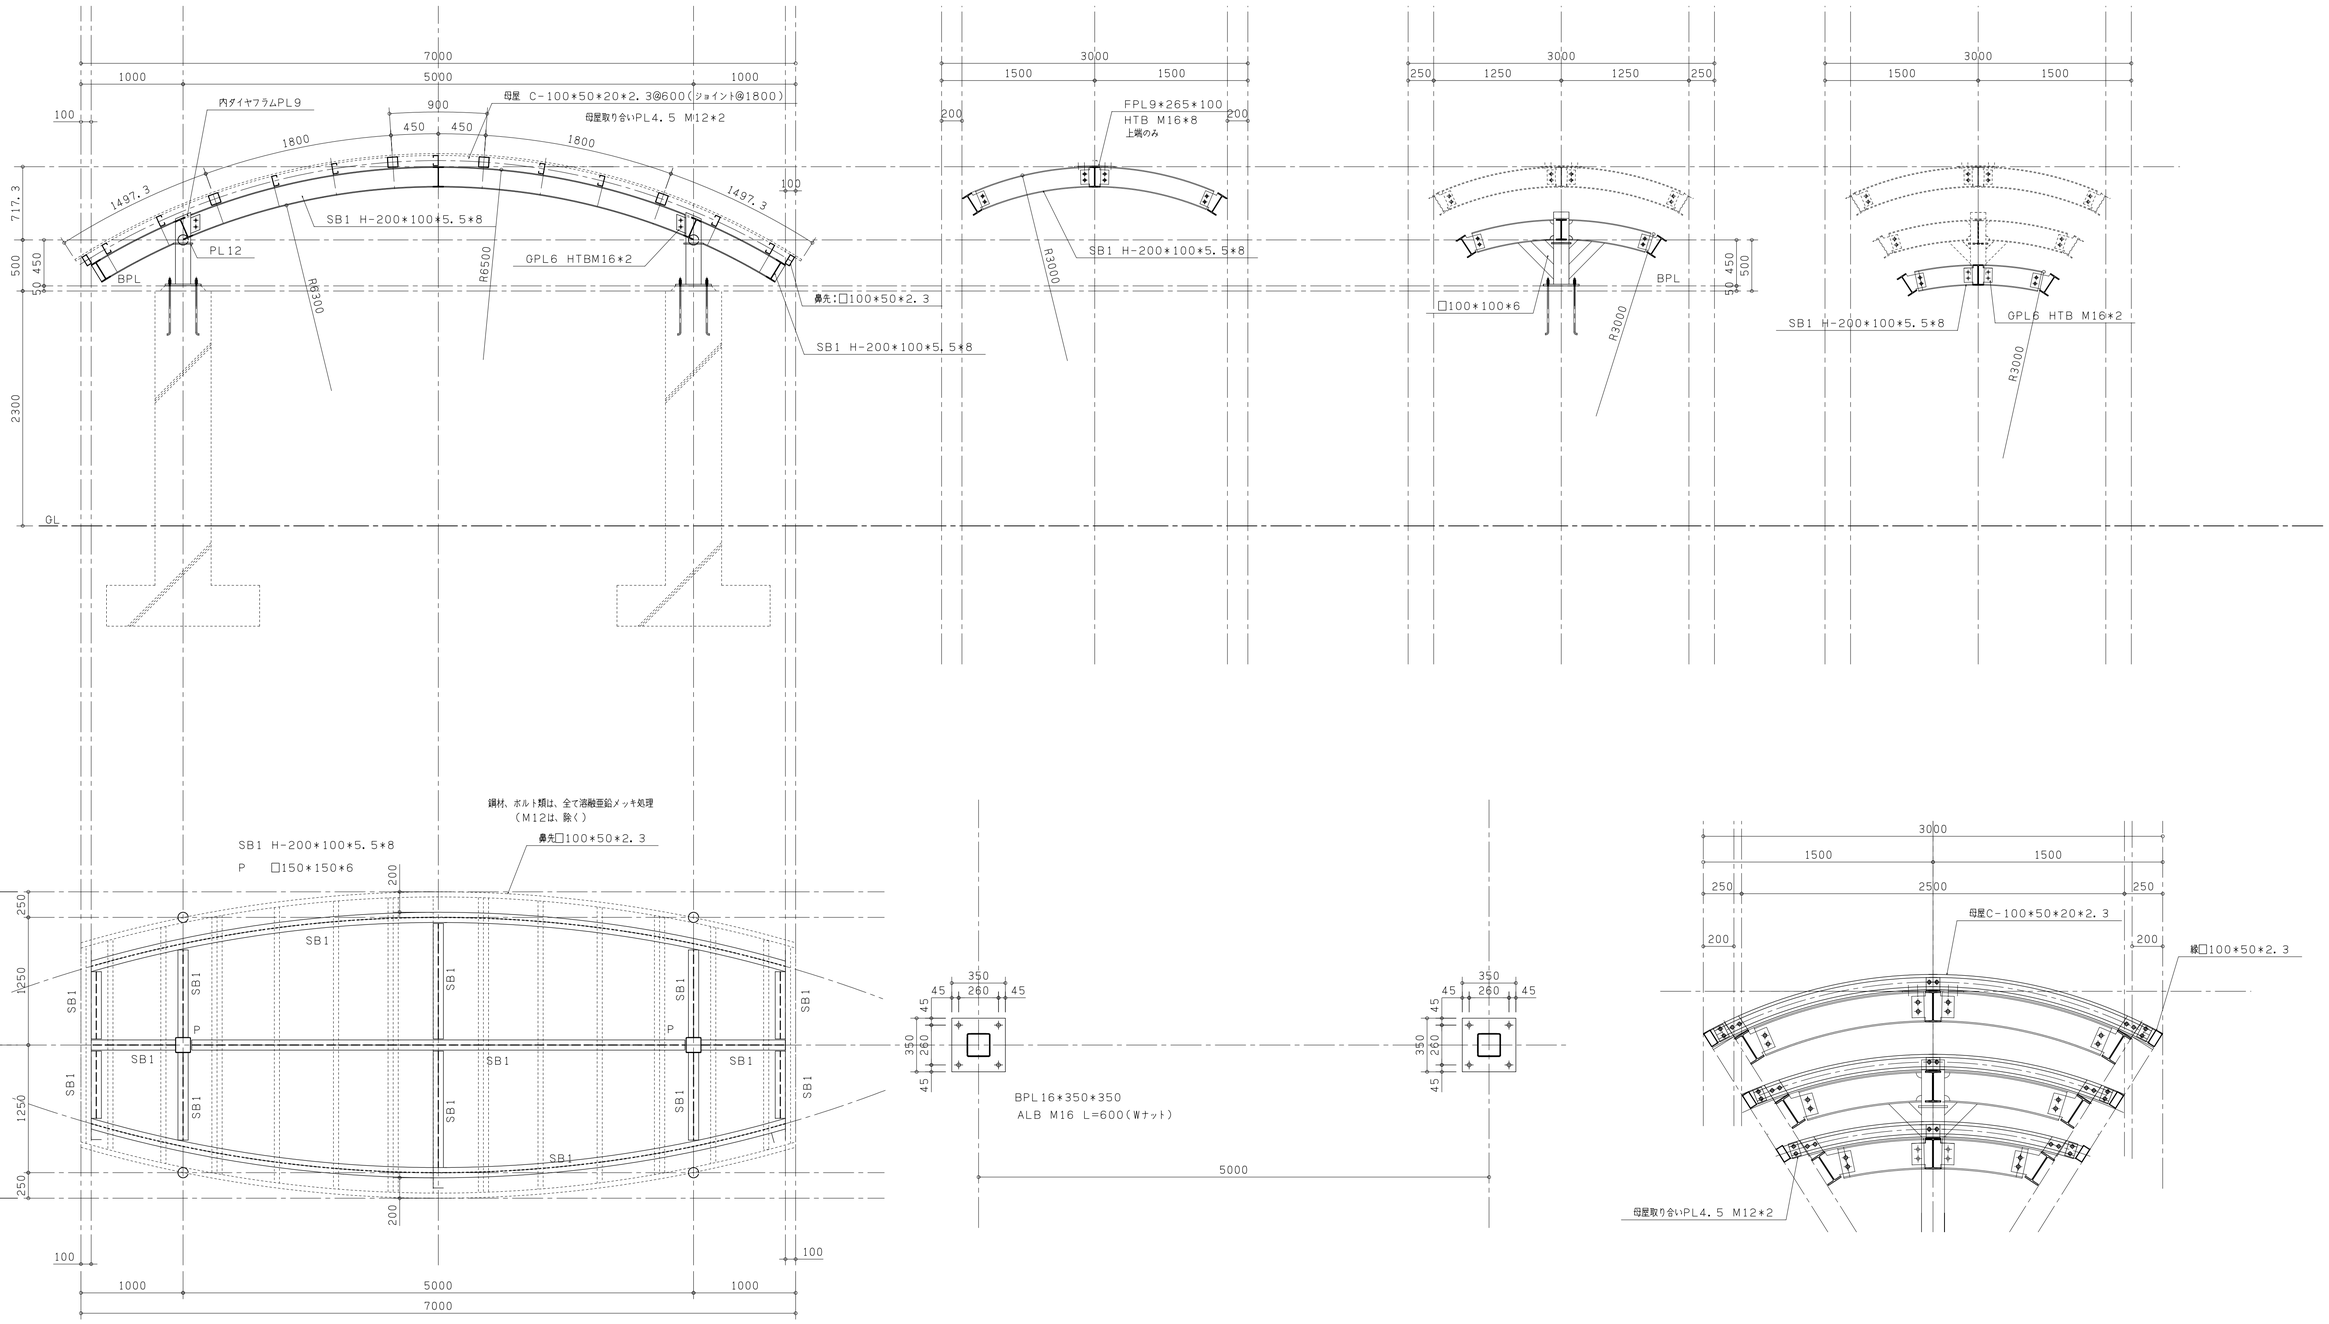

材質	記号
SM490A	○
SM400A	□
SS400	無印

池 上 鉄 工
池上鉄工一級建築士事務所
福岡県久留米市東合川7-13-12 一級建築士事務所県知事登録第1-50102号
TEL 0942-44-6745 鋼構造物工事業
FAX 0942-44-0922 県知事許可(般-9)第91268号

照査	担当	設計	製図

改正内容	年月日	承認
△		
△		
△		

工事名

図面名
入口屋根鉄骨図

設計

施工

作成年月日

縮尺 1:30

図面番号