




断面図 S=1:20

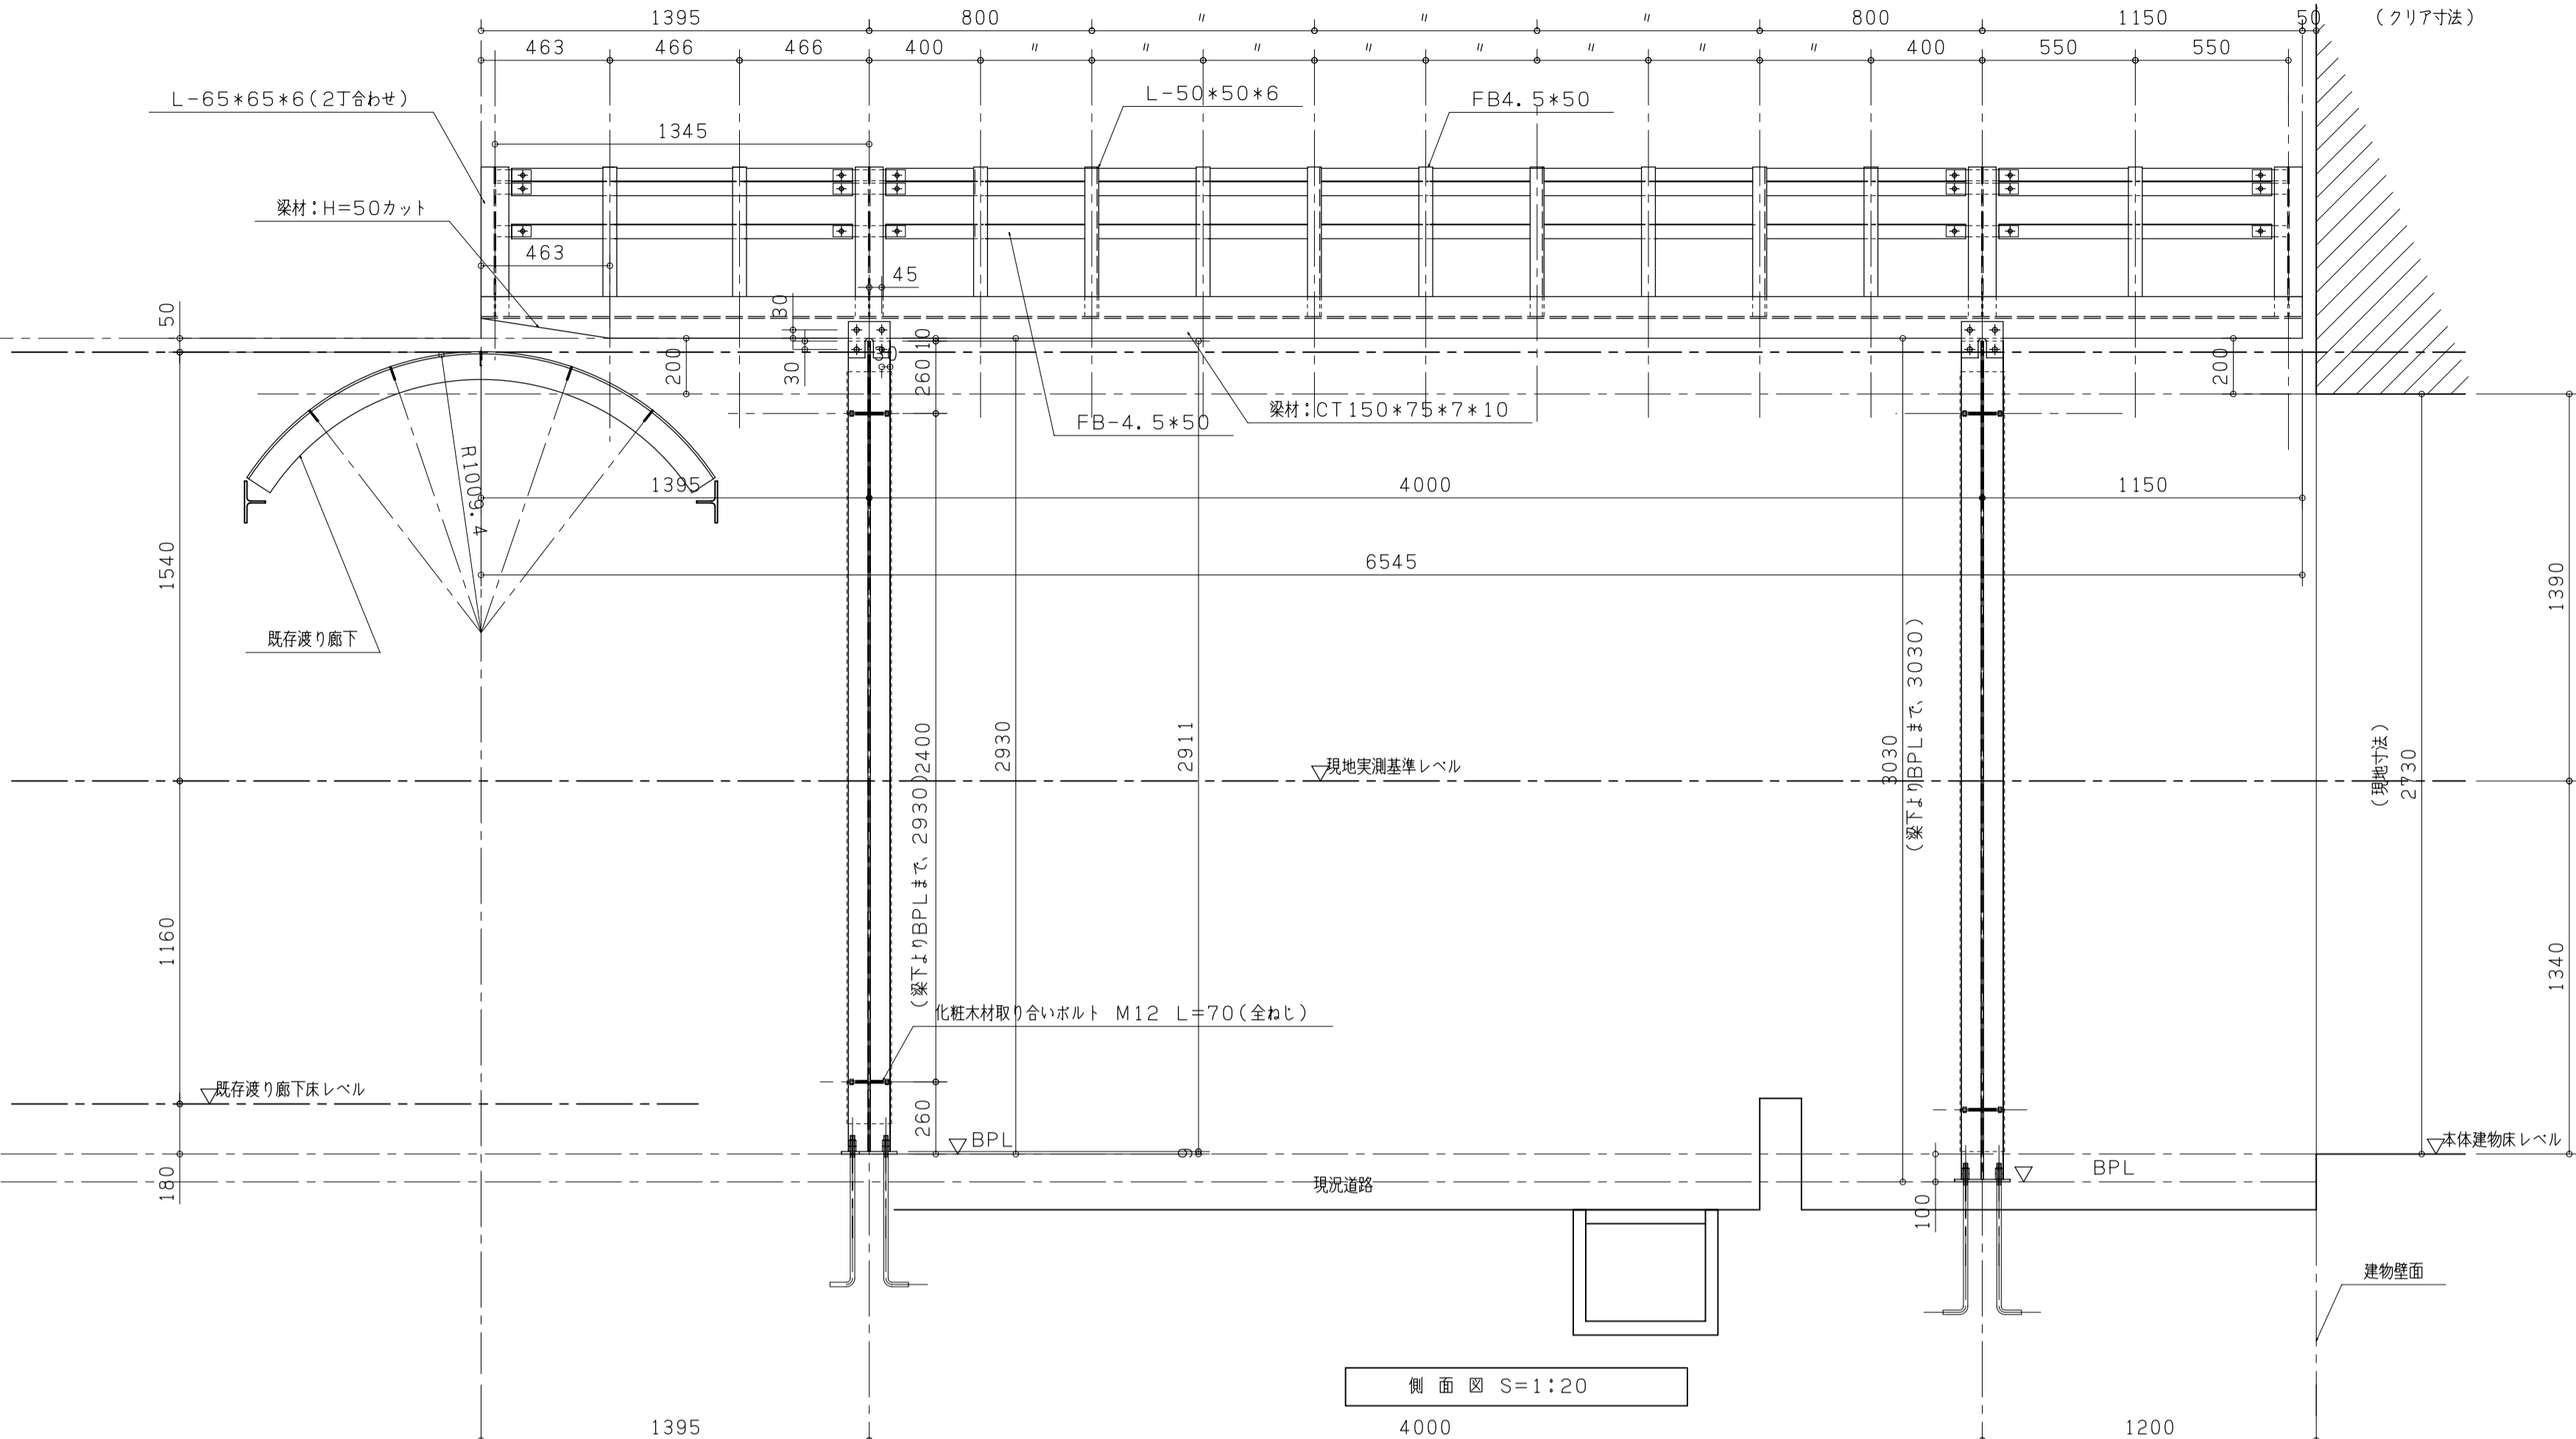

側面図 S=1:20

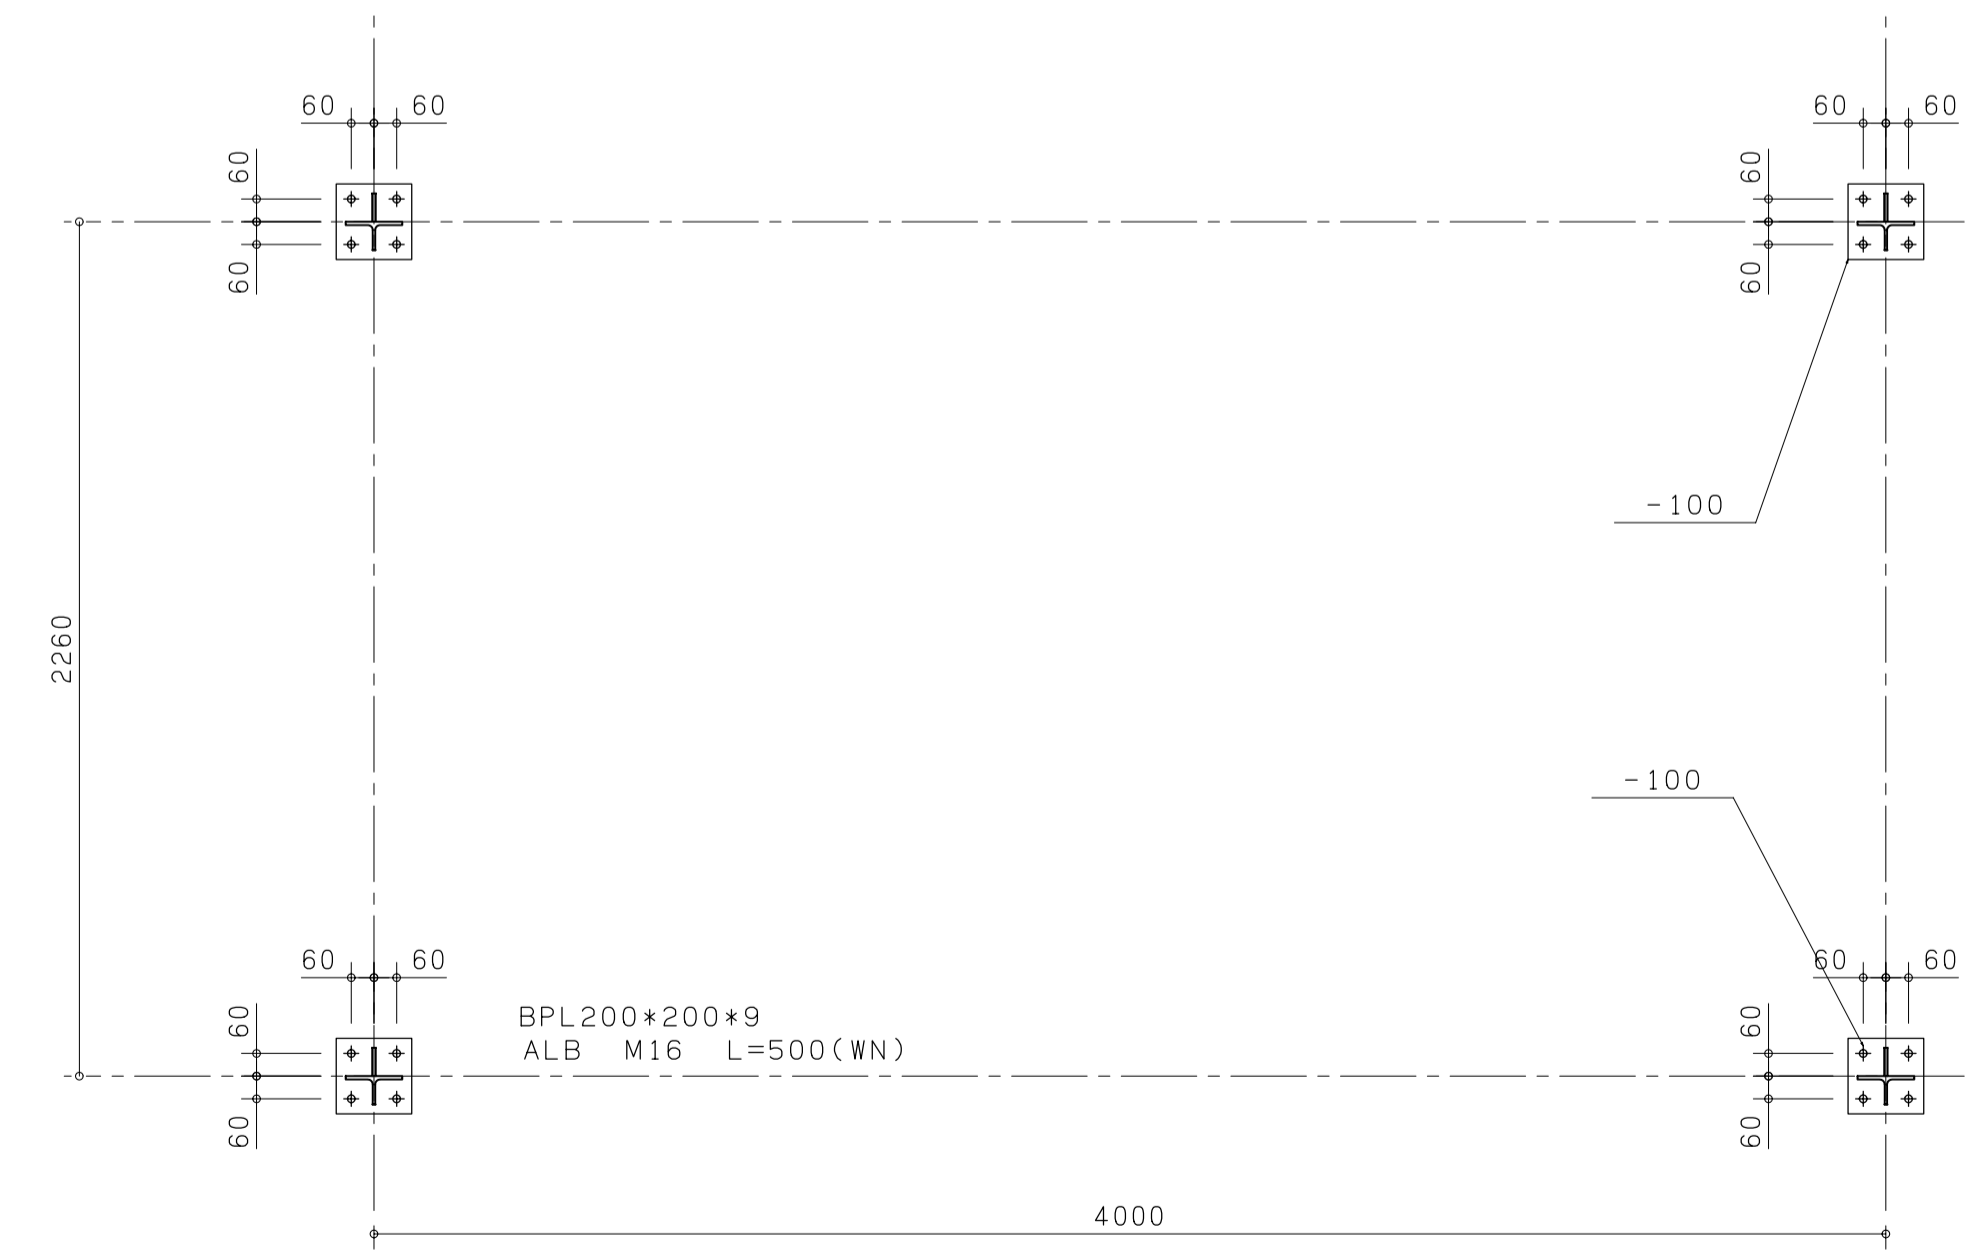

アンカープラン S=1:20

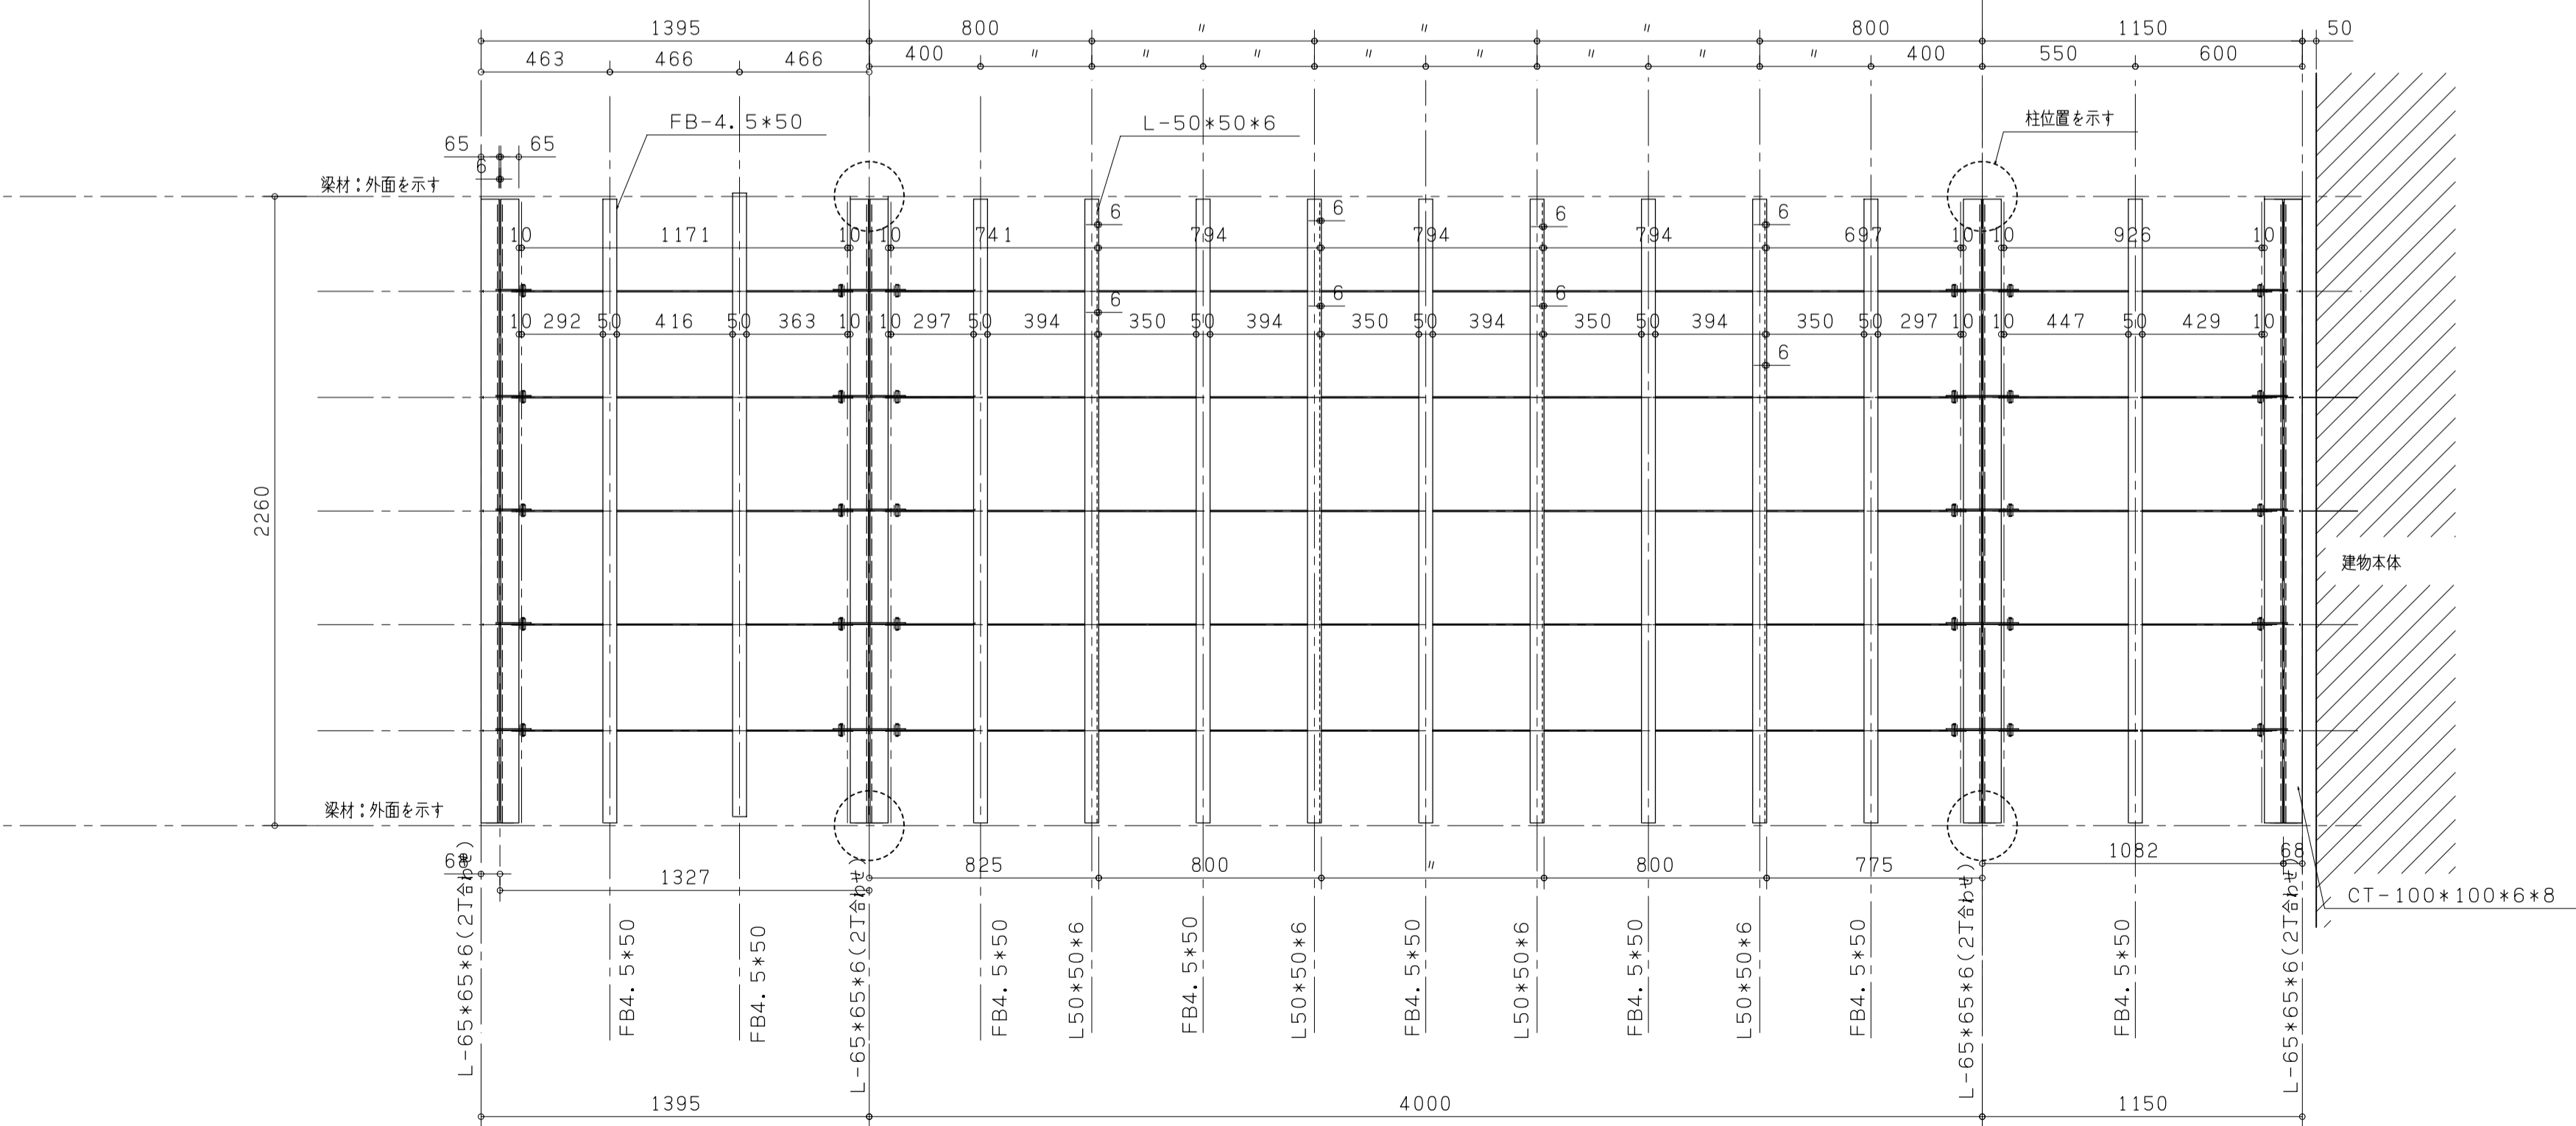

屋根伏図 S=1:20

錆止め JIS-5625(1回塗り)	材質 記号 SM490A ○ SM400A □ SS400 無印	池上鉄工 一級建築士事務所 福岡県久留米市東合川7-13-12 TEL 0942-44-6745 FAX 0942-44-0922	照査 相当 設計 製図	改正内容 △ △ △	年月日 承認	工事名 図面名 深り廊下鉄骨図	設計 施工	作成年月日 縮尺 1:20 図面番号
--------------------	---	--	-------------	---------------------	--------	-----------------------	----------	--------------------------