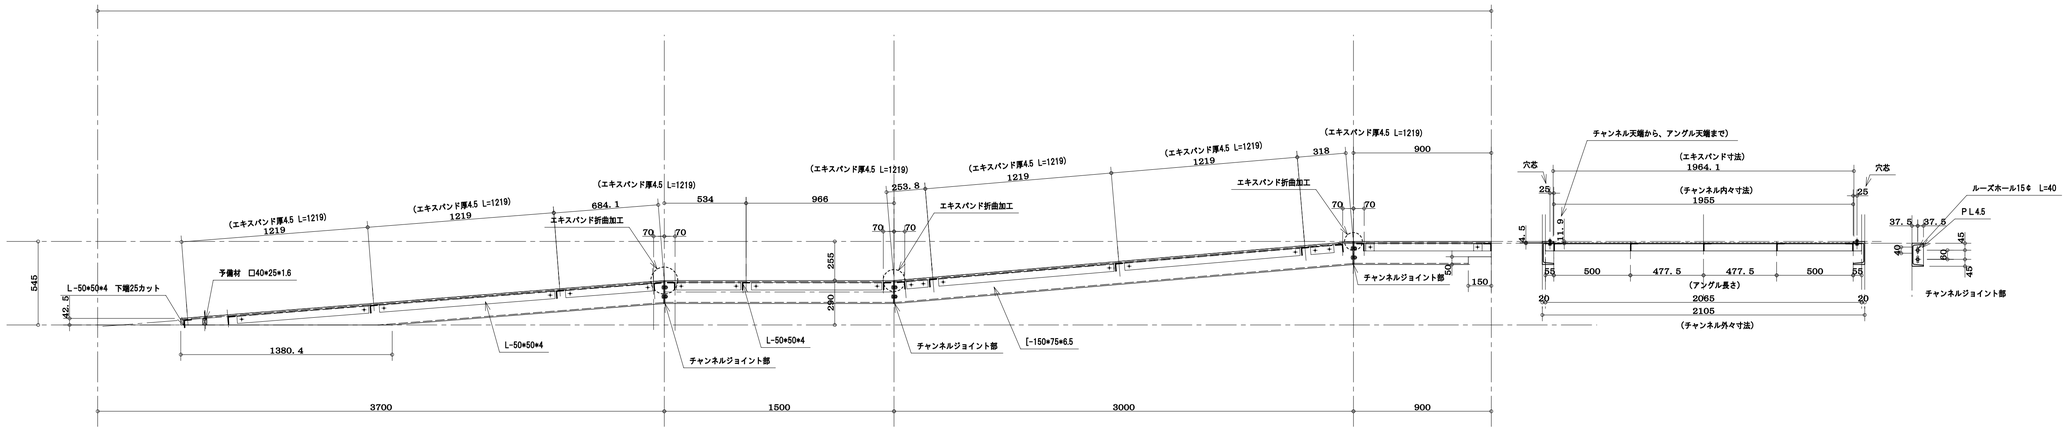

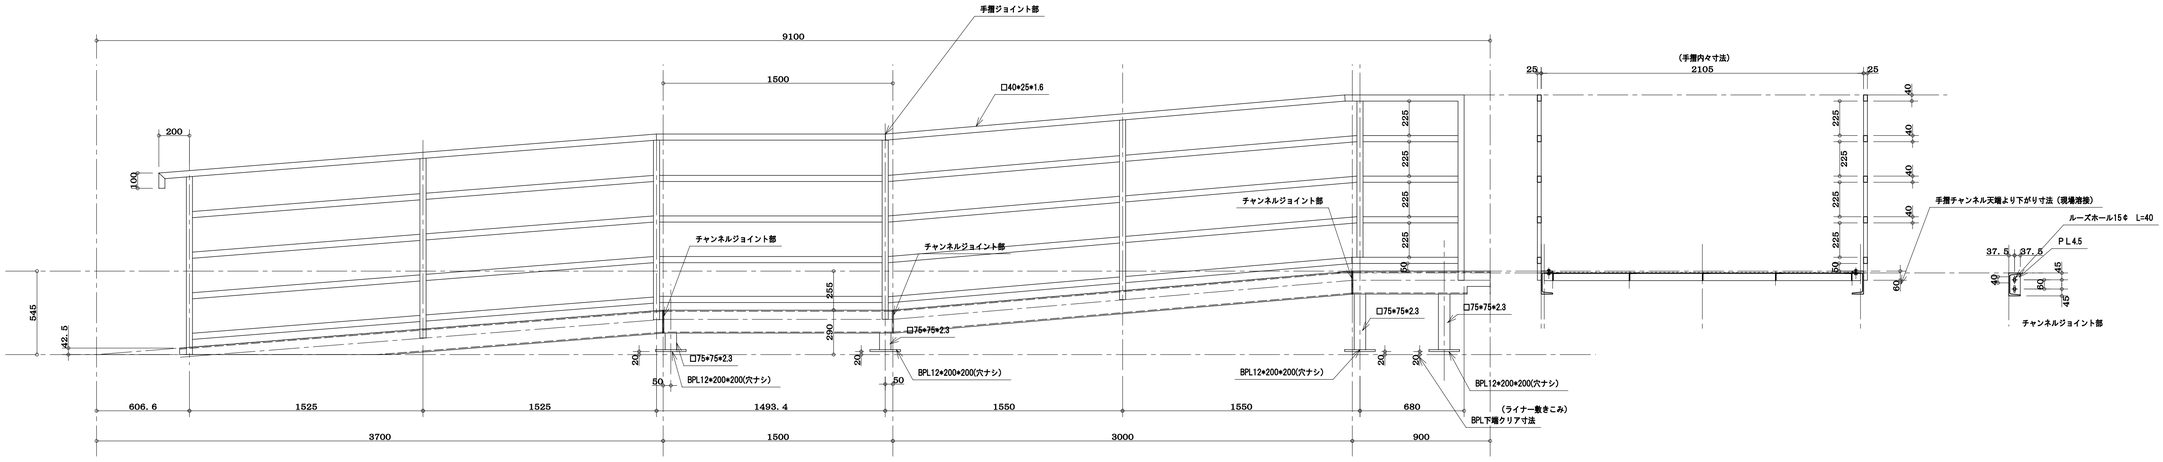

	材質	記号	池上鉄工	照査	担当	設計	製図	改正内容	年月日	承認	工事名	設計	作成年月日
	SM490A	○	池上鉄工一級建築士事務所					△					
	SM400A	□	福岡県久留米市東合川7-13-12 一級建築士事務所県知事登録第1-50102号					△			図面名 屋上スロープ	施工	縮尺 1:30
			TEL 0942-44-6745 鋼構造工事業					△					
	SS400	無印	FAX 0942-44-0922 県知事許可(般-9)第91268号										図面番号