
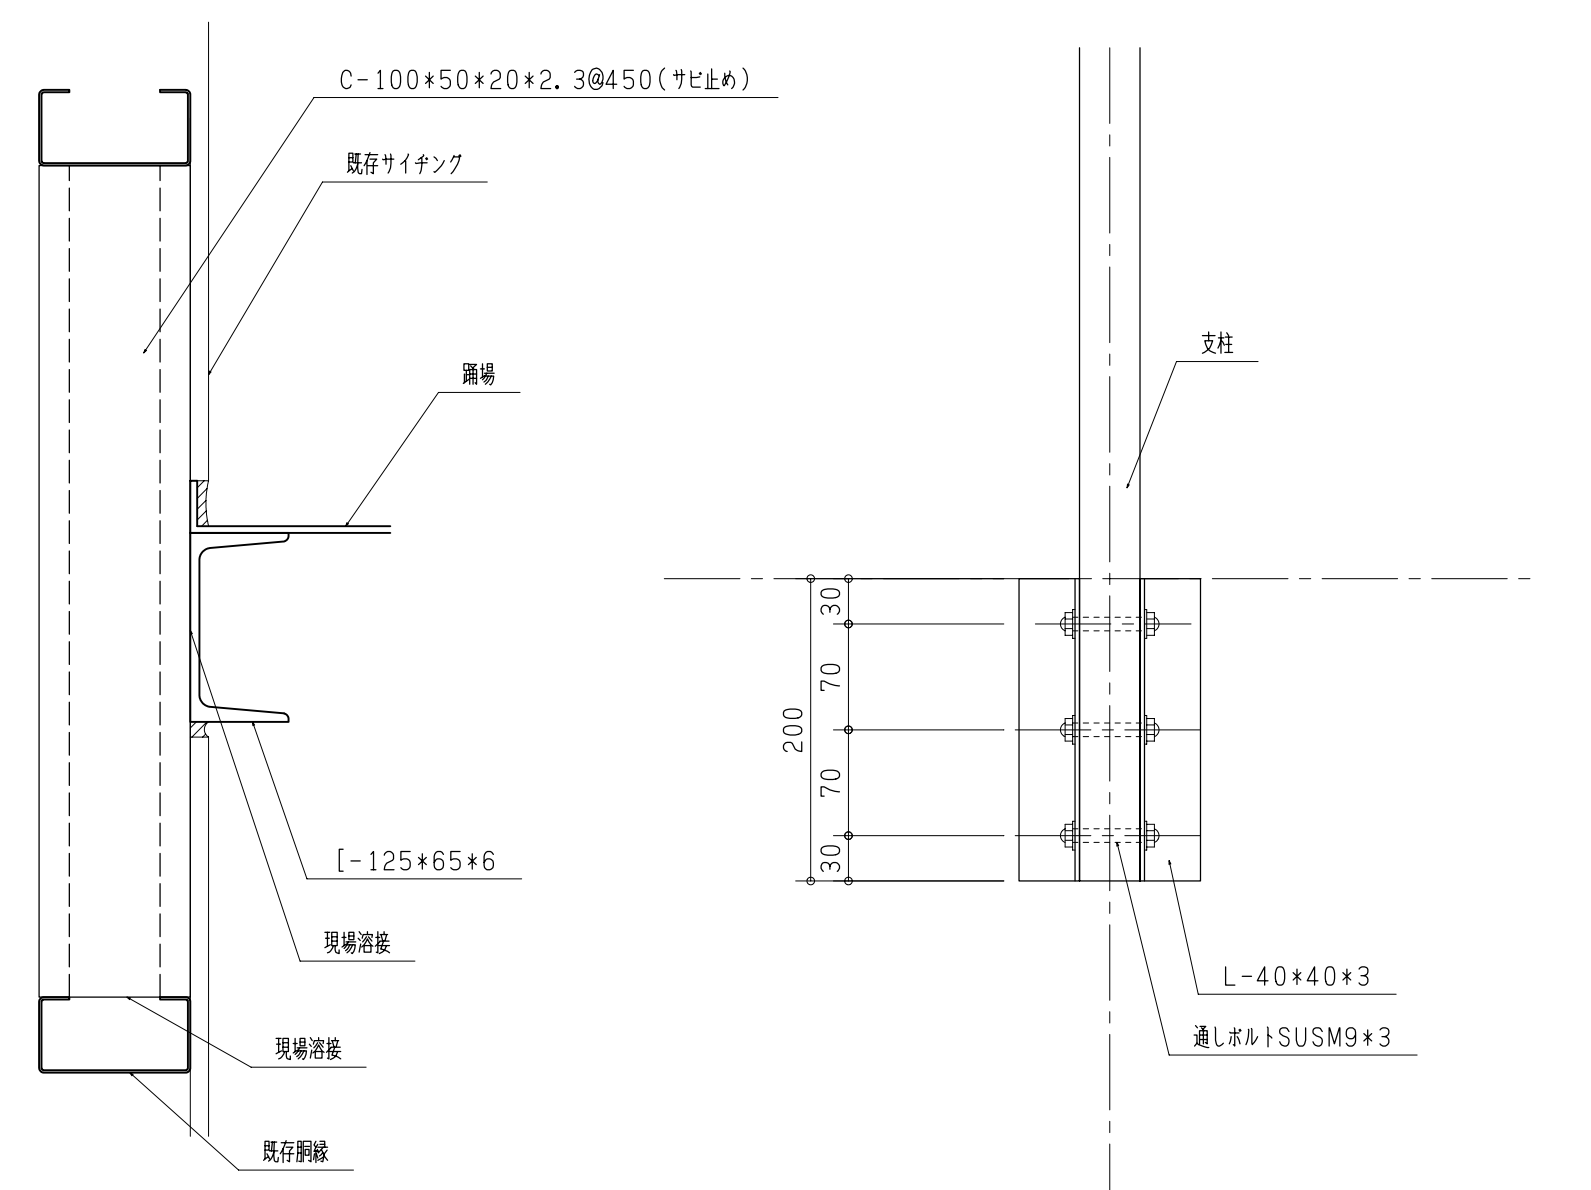
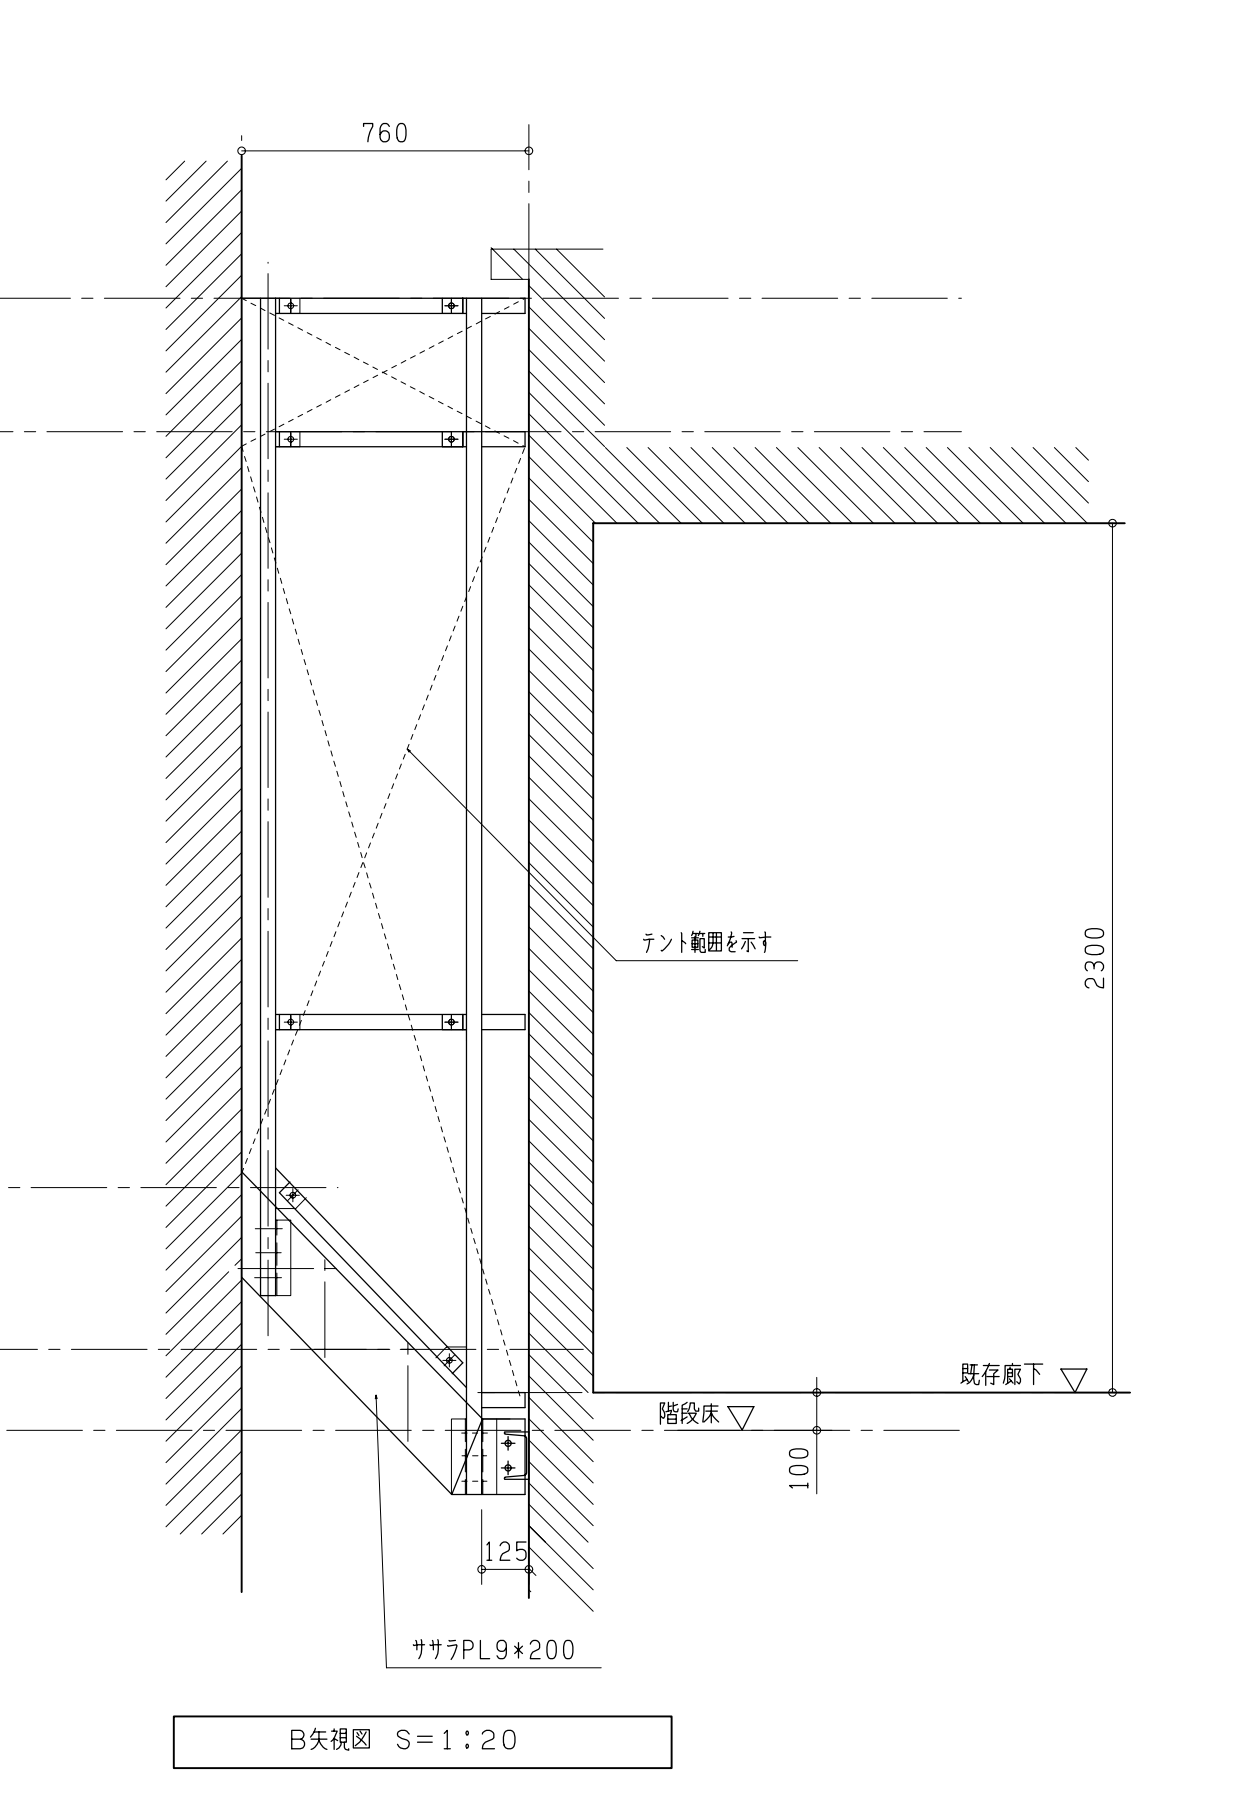
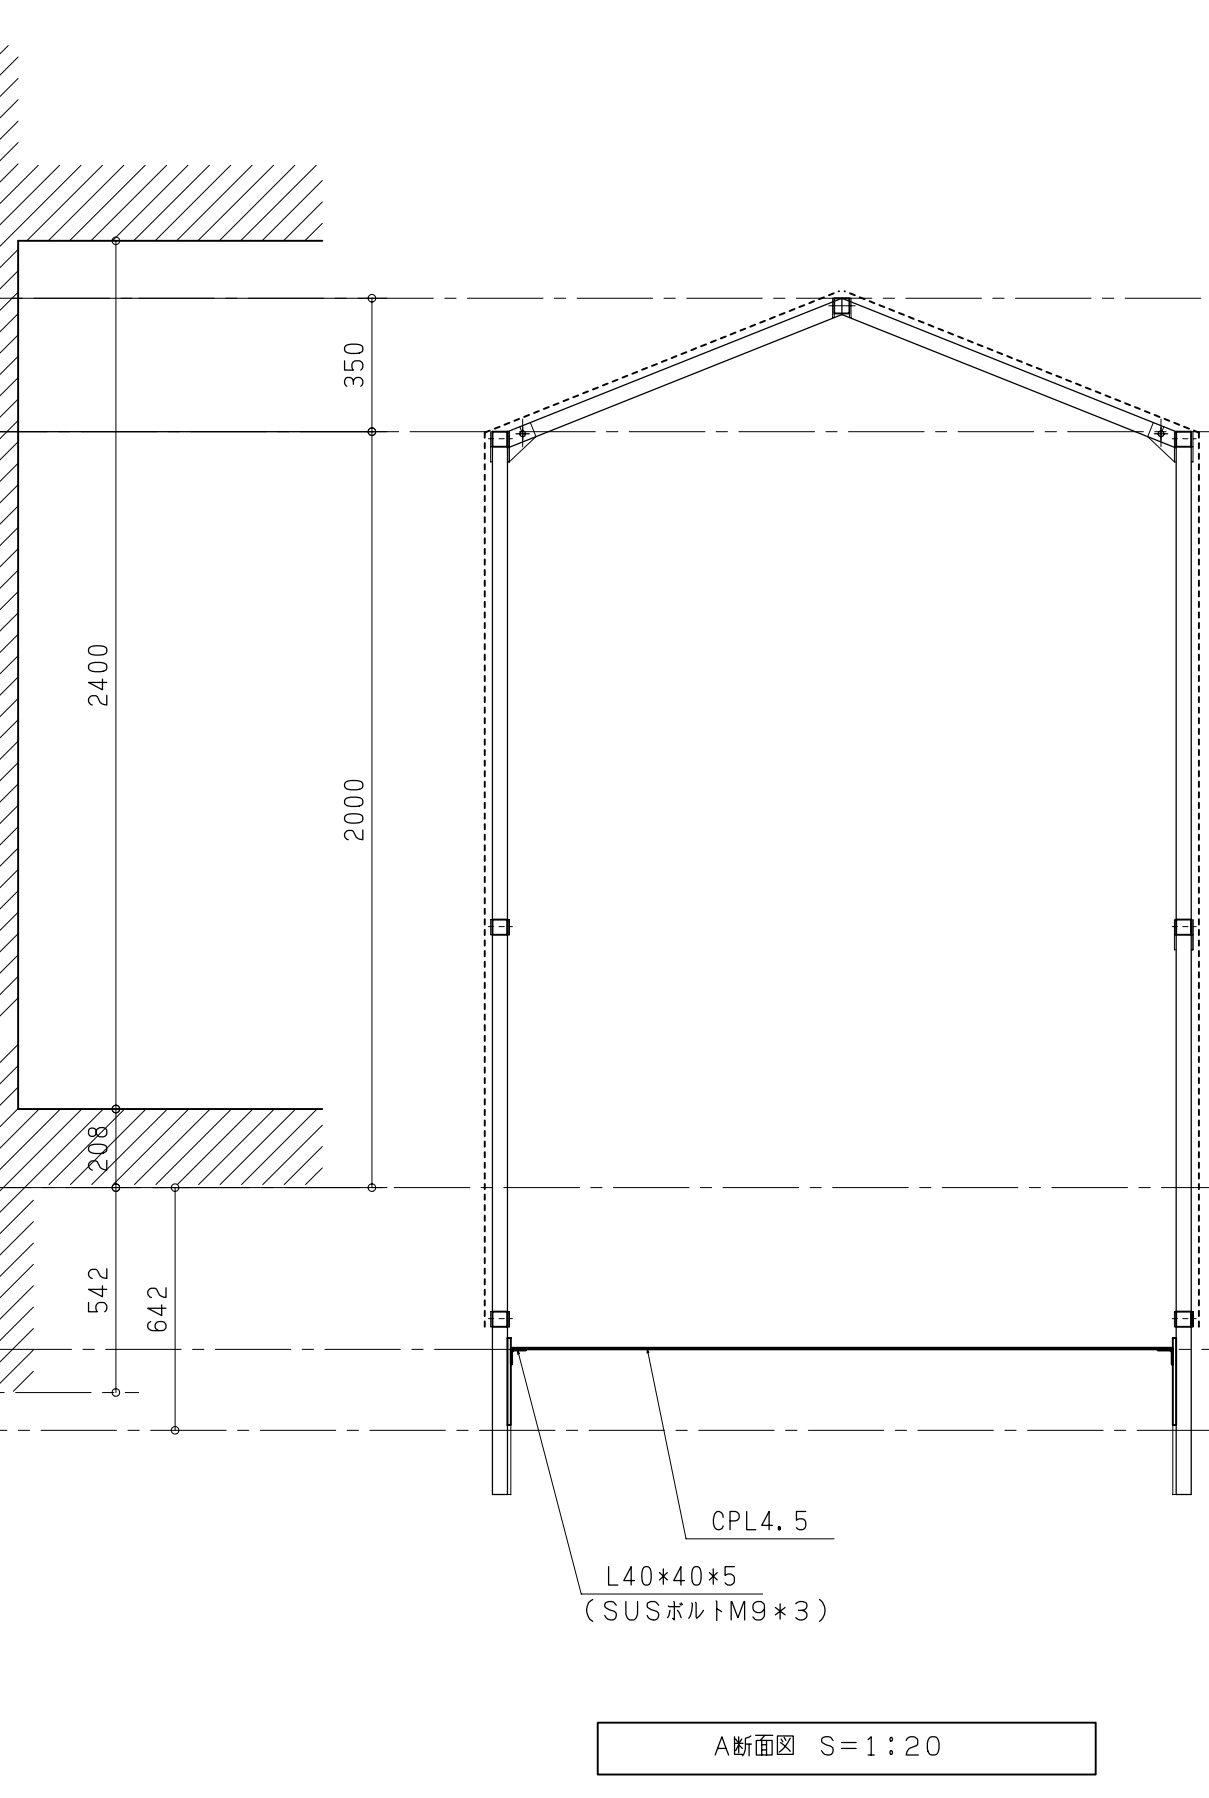


特記なき部材は、全て40×40×1.6
 壁下地以外の、部材は、全て溶融亜鉛メッキ製
 アンカーカ所は、全て袋ナット締め

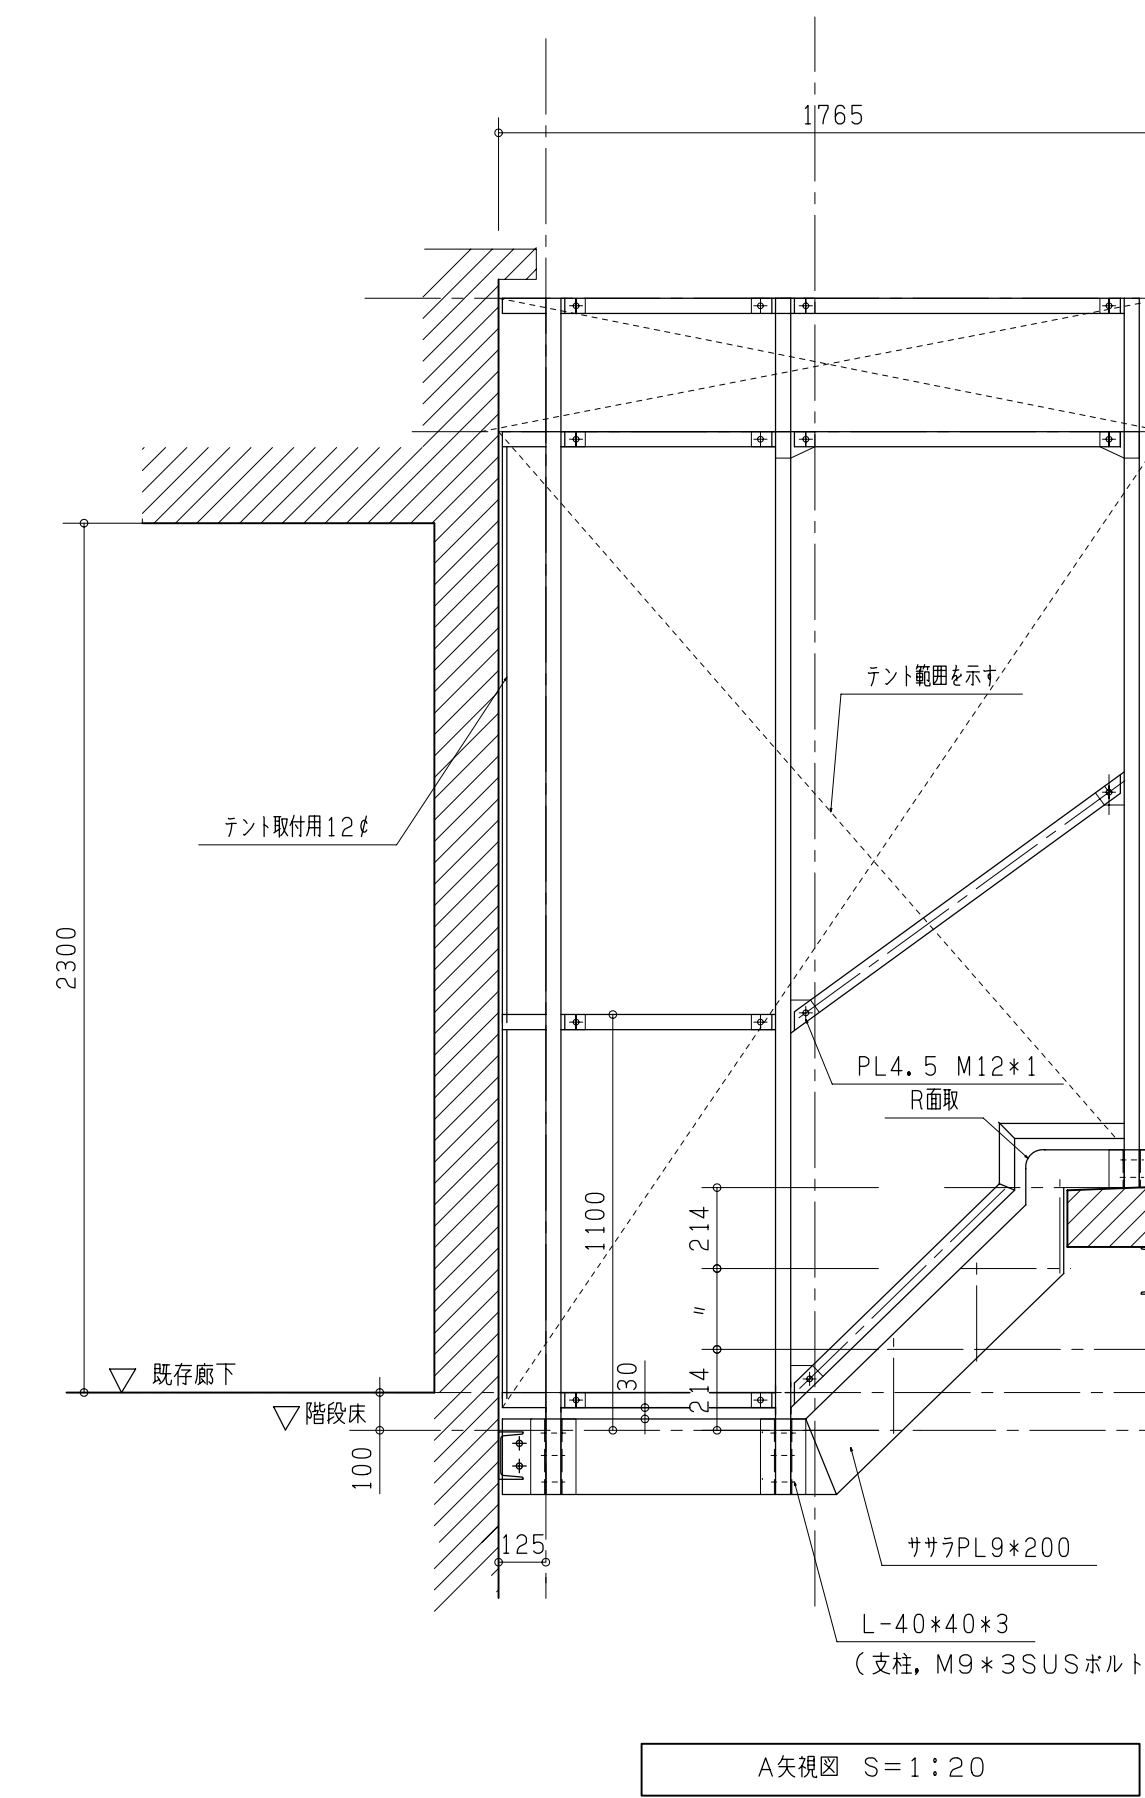

材質	記号	池上 鉄工 池上 鉄工 一級建築士事務所 福岡県久留米市東合川7-13-12 一級建築士事務所県知事登録第1-50102号 TEL 0942-44-6745 建築造物工事業 FAX 0942-44-0922 県知事許可(般-9)第91268号	照査	担当	設計	製図	改正内容	年月日	承認	工事名	設計	作成年月日	
SM490A	○		池上			△					図面名	施工	縮尺 1:20
SM400A	□					△					渡り廊下屋根下地		図面番号
SS400	無印					△							