




正面図

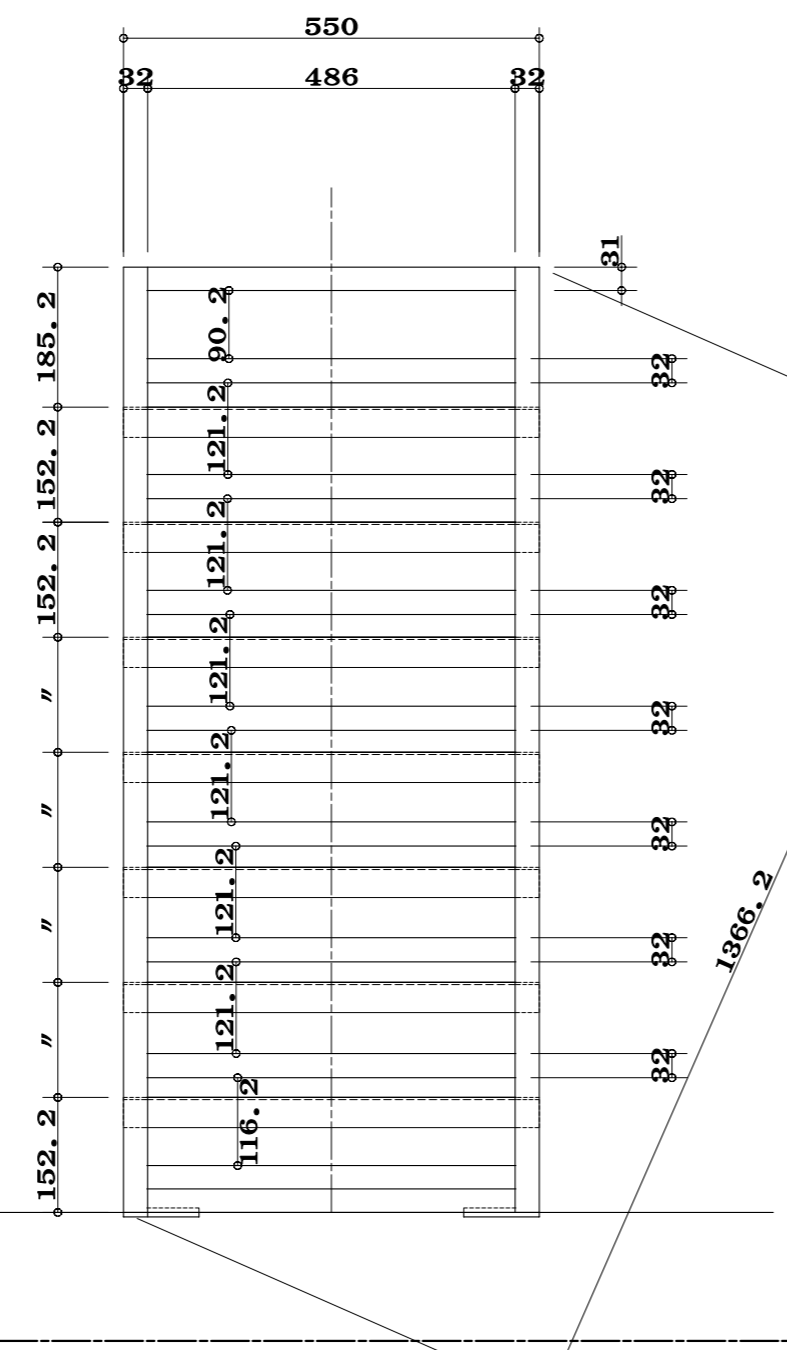


側面図

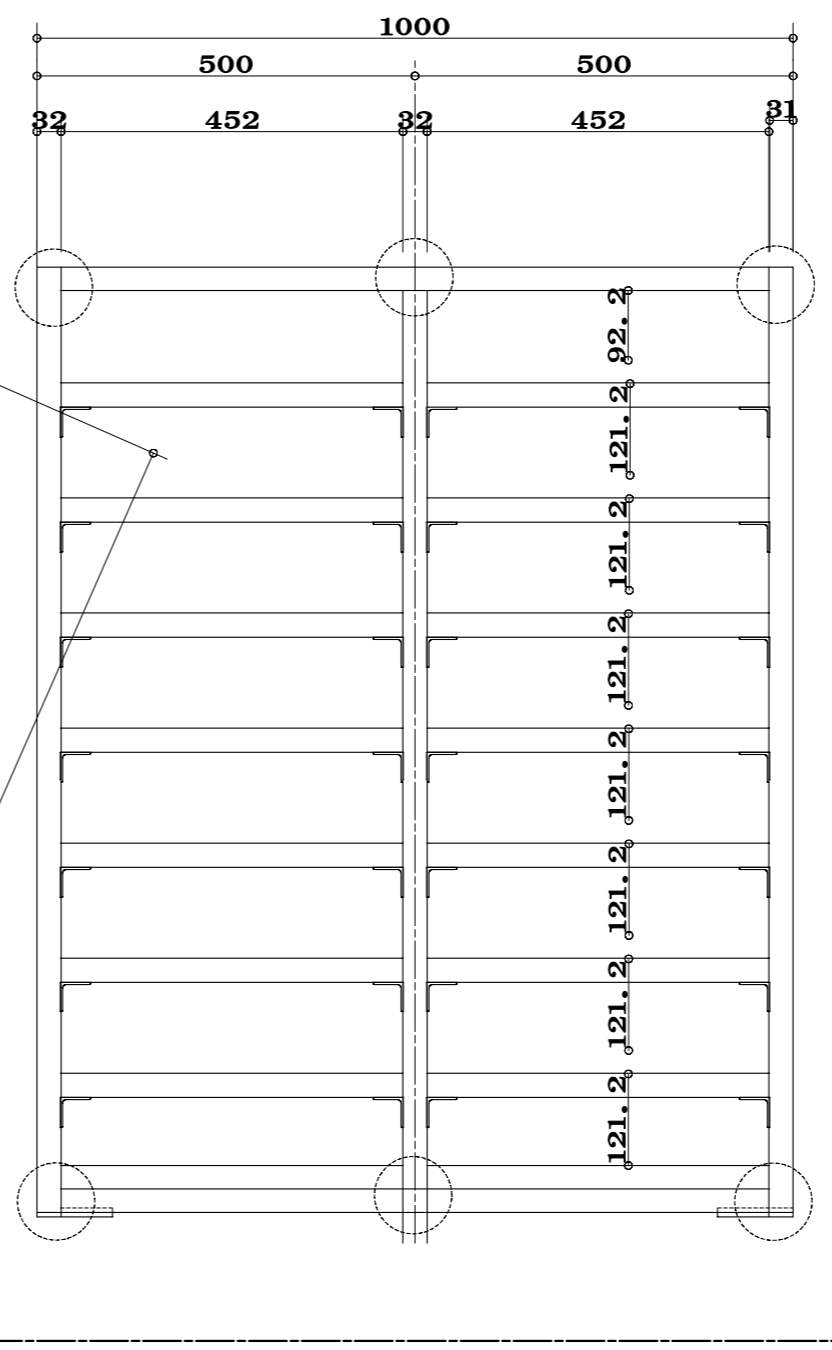


後面図

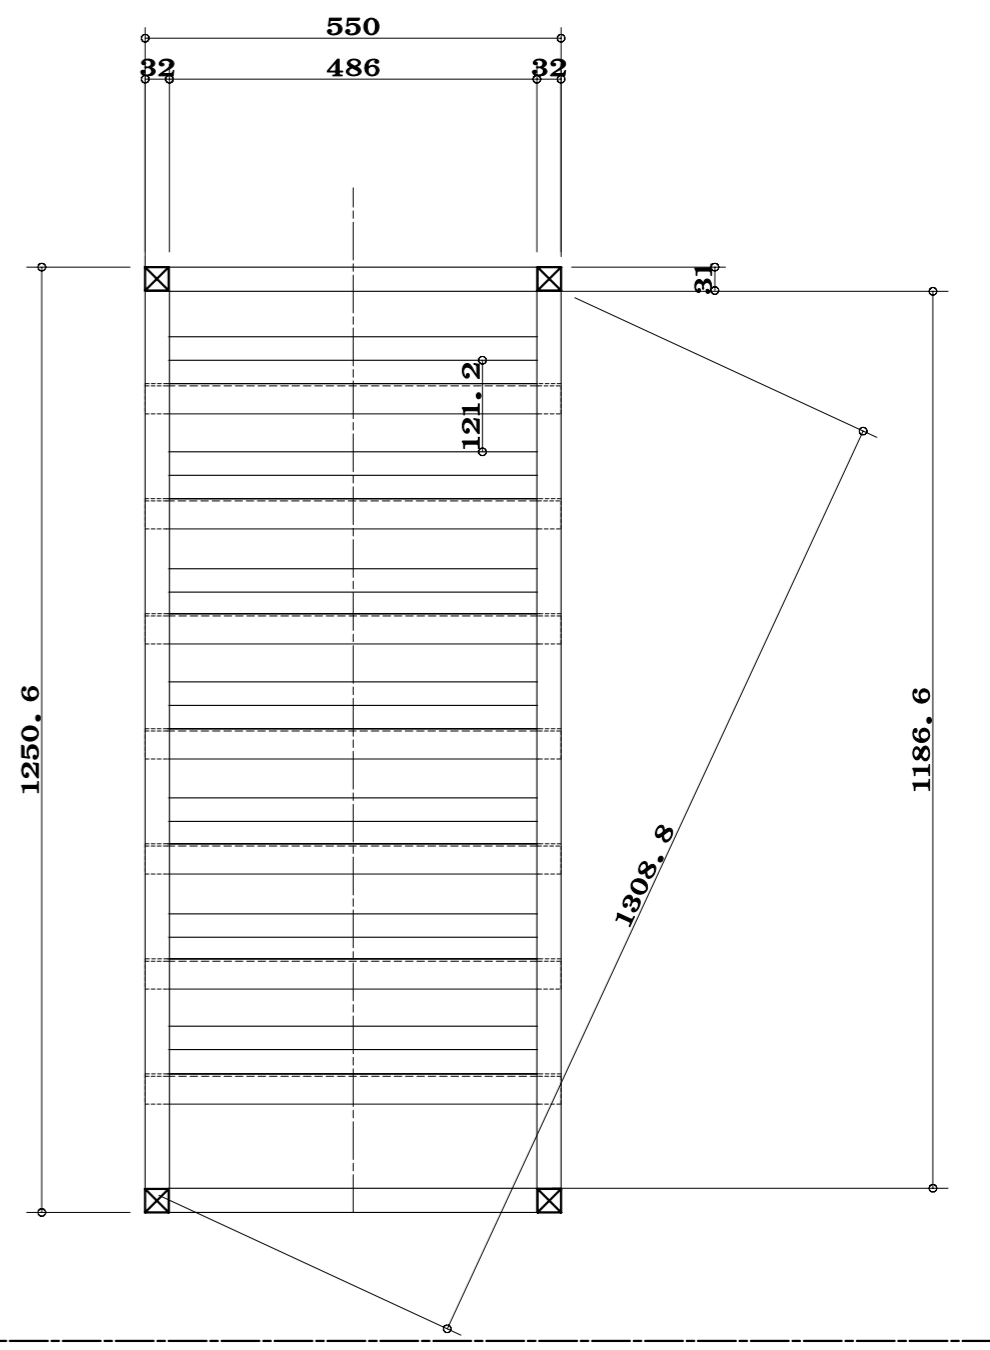


中間面図

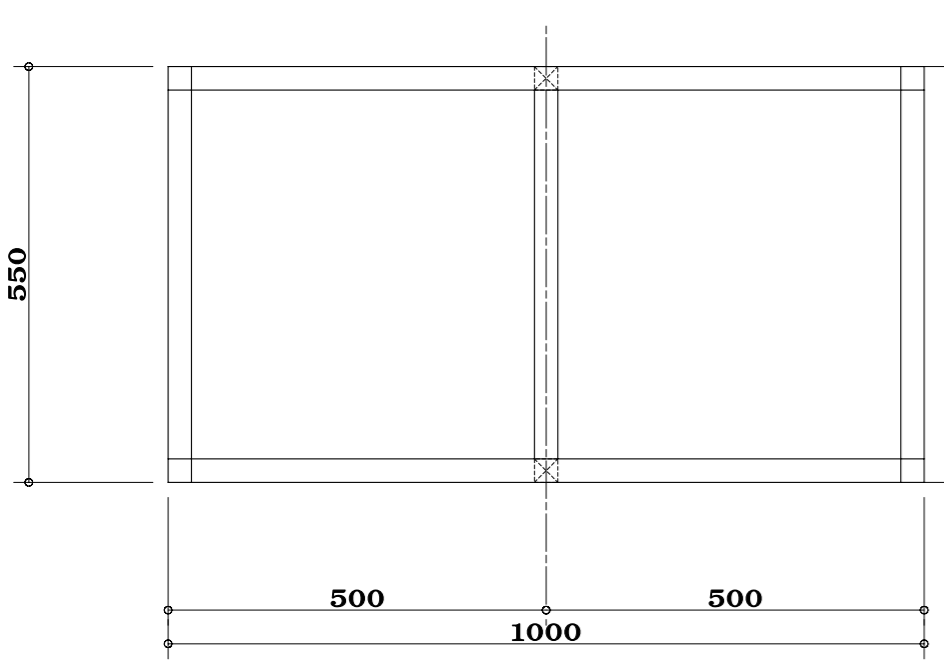

正面図

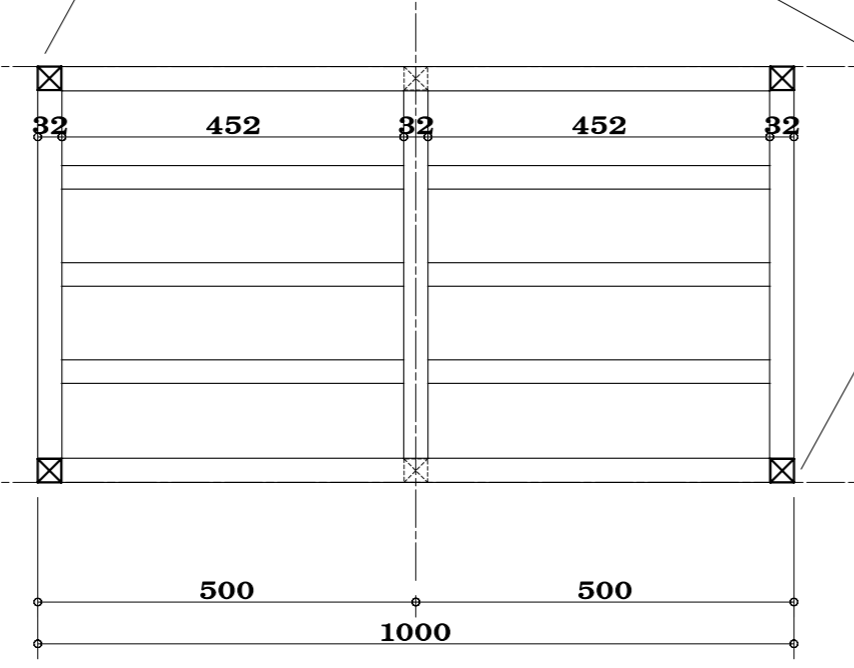

中段固定部

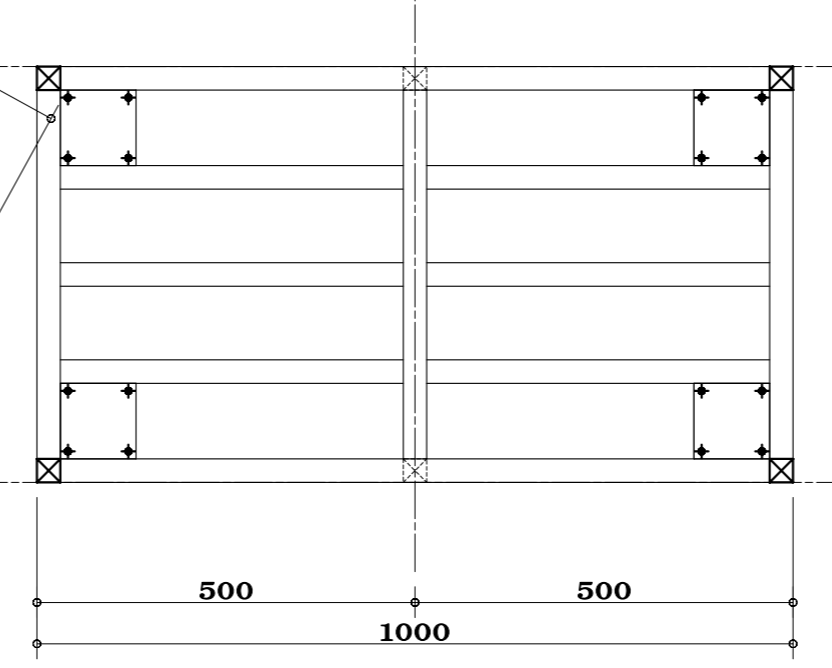

底面図

整理番号	

池上鉄工
池上鉄工一級建築士事務所

福岡県久留米市東合川7-13-12
TEL 0942-44-6745
FAX 0942-44-0922

一級建築士事務所果知事登録第1-50102号
鋼構造工事業 果知事許可(般-9)第91268号

設計	
施工	
計正	

工事名	
図面名称	
材質	
仕上	

製図年月日		縮尺	1:10
御承認			