


(0,0)

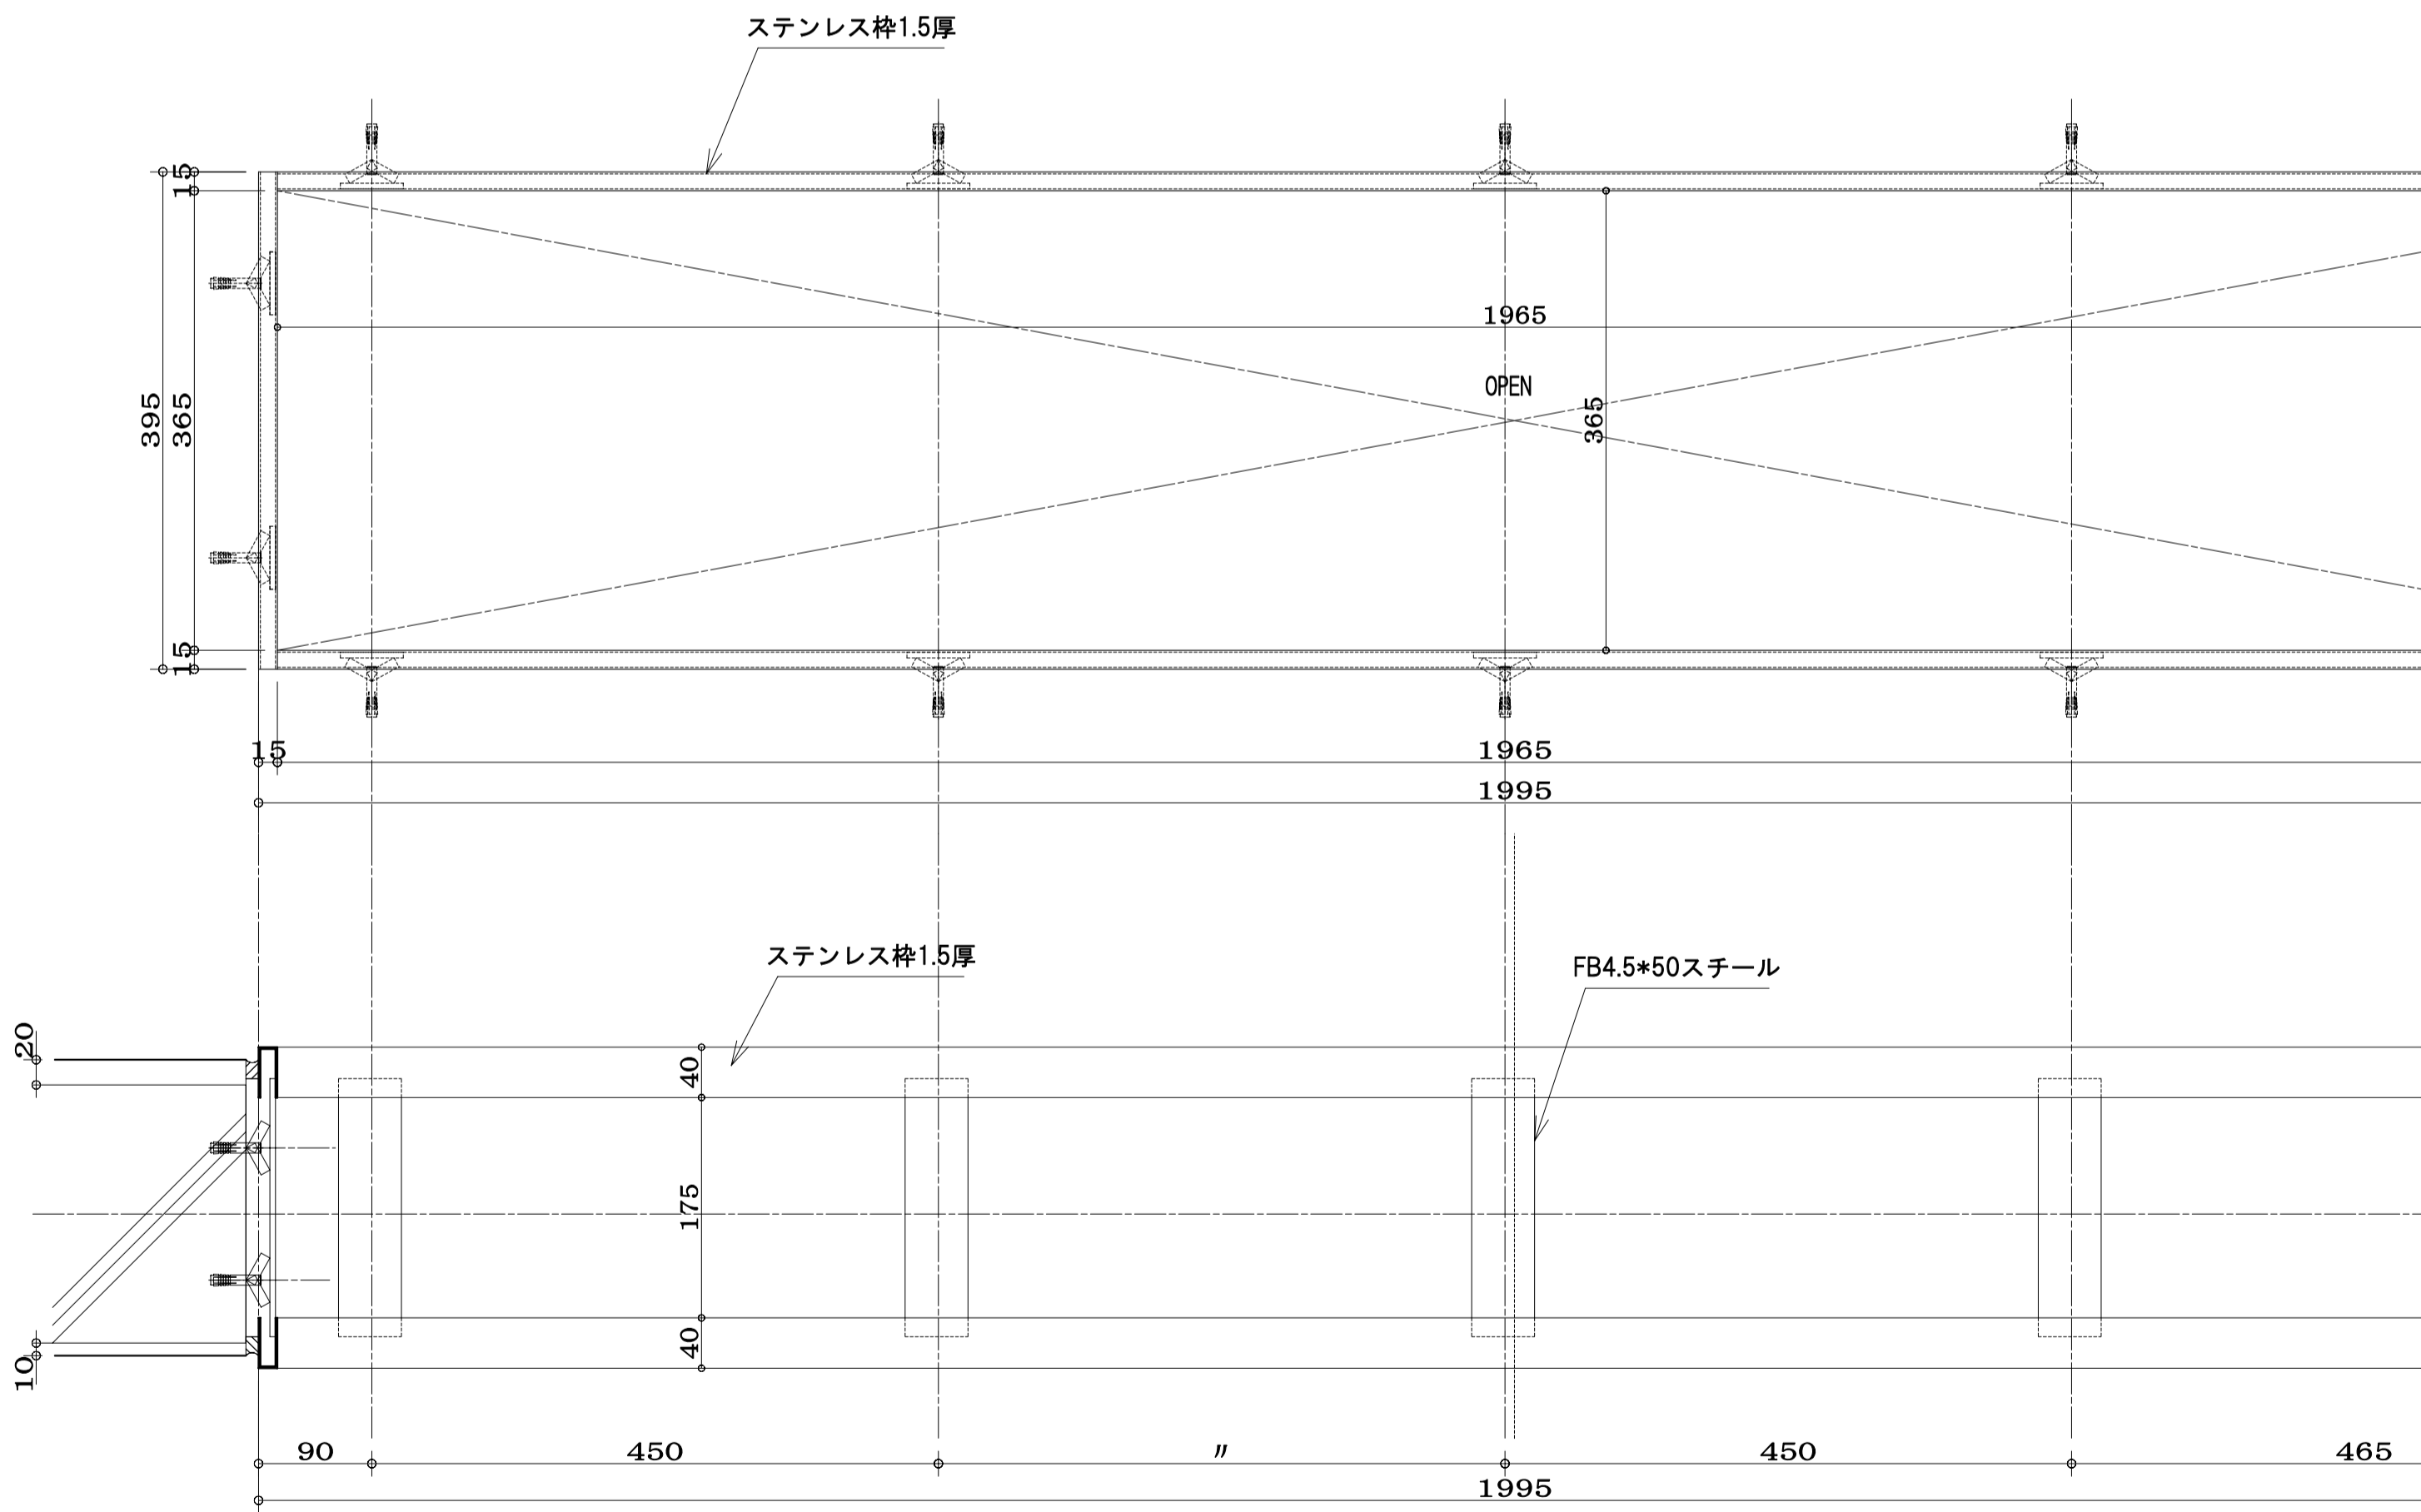


整理	
番号	
号	

池 上 鉄 工
池上鉄工 一級建築士事務所

福岡県久留米市東合川7-13-12
TEL 0942-44-6745 一級建築士事務所景知事登録第1-50102号
FAX 0942-44-0922 鋼構造工事業 景知事許可(般-9)第91268号

					設計
					施工
					訂正

(1.0)

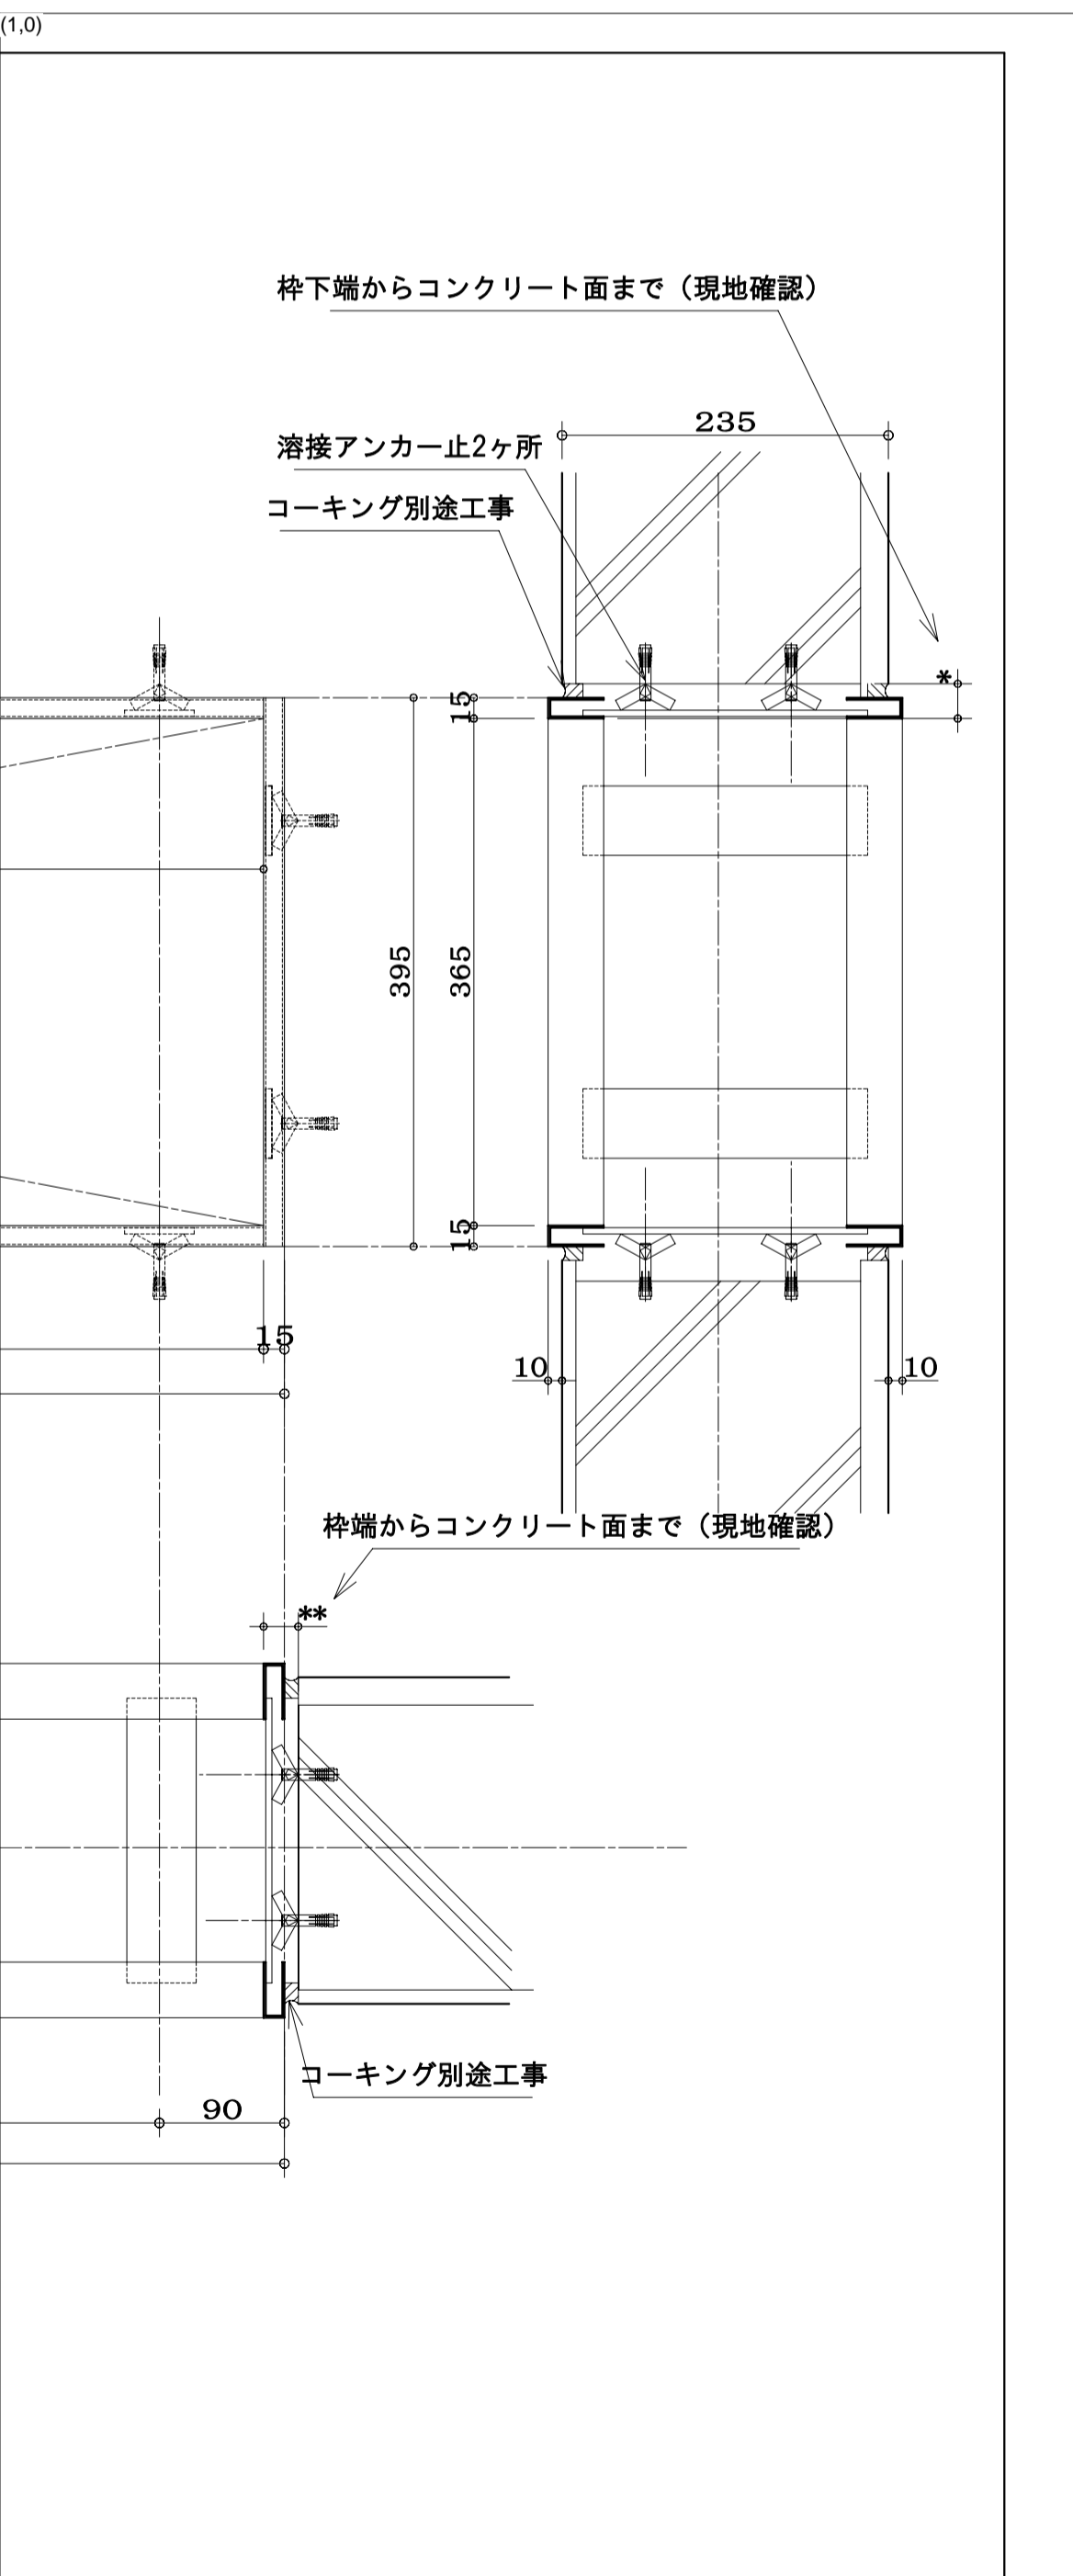

工事名	製図年月日	1:5
図面名称	御承認	
材質		
仕止		