



室外機架台 (1)

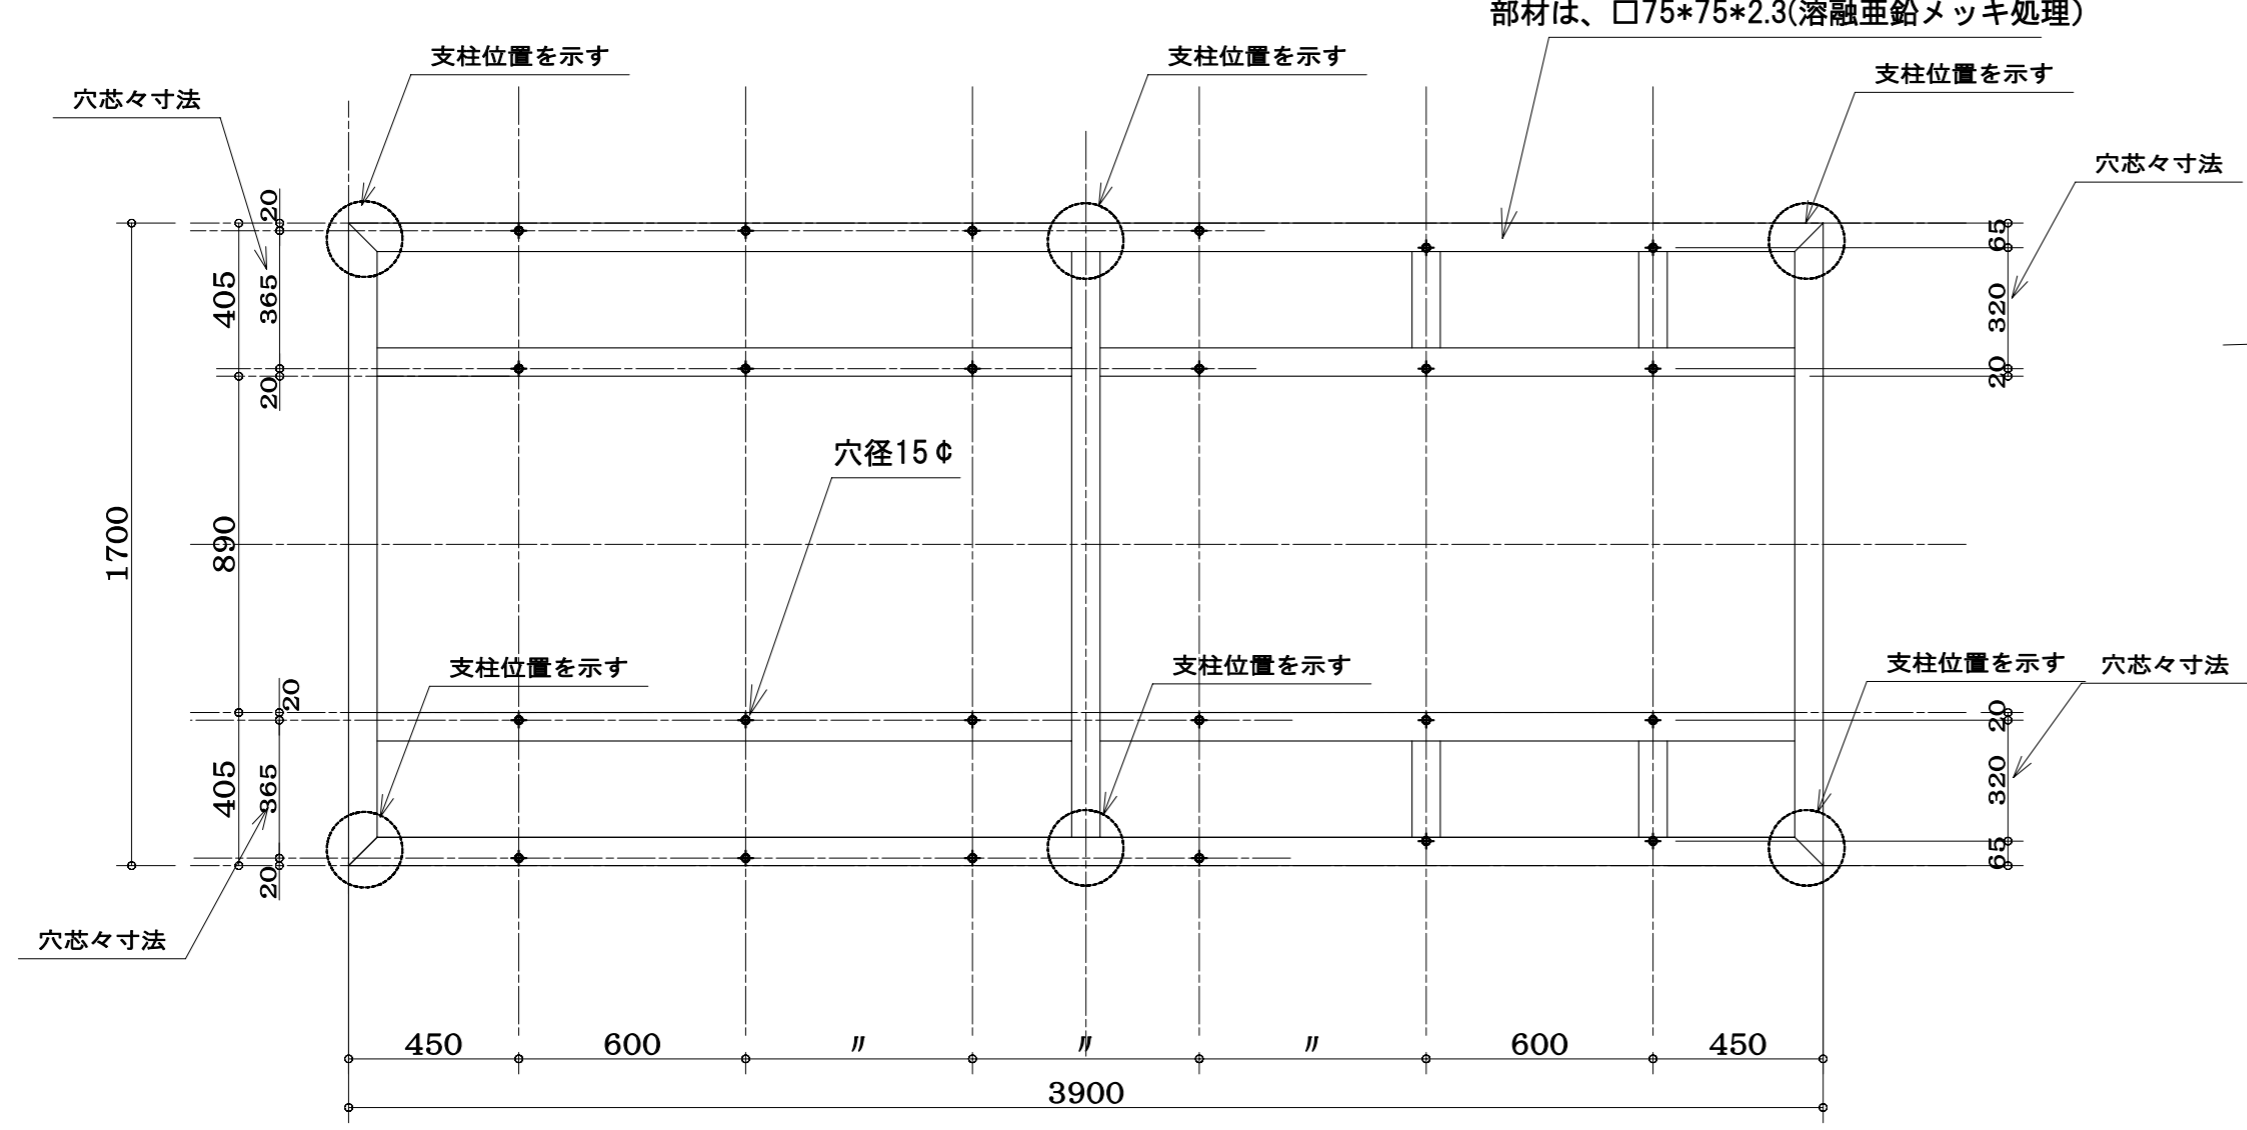

室外機架台 (2)

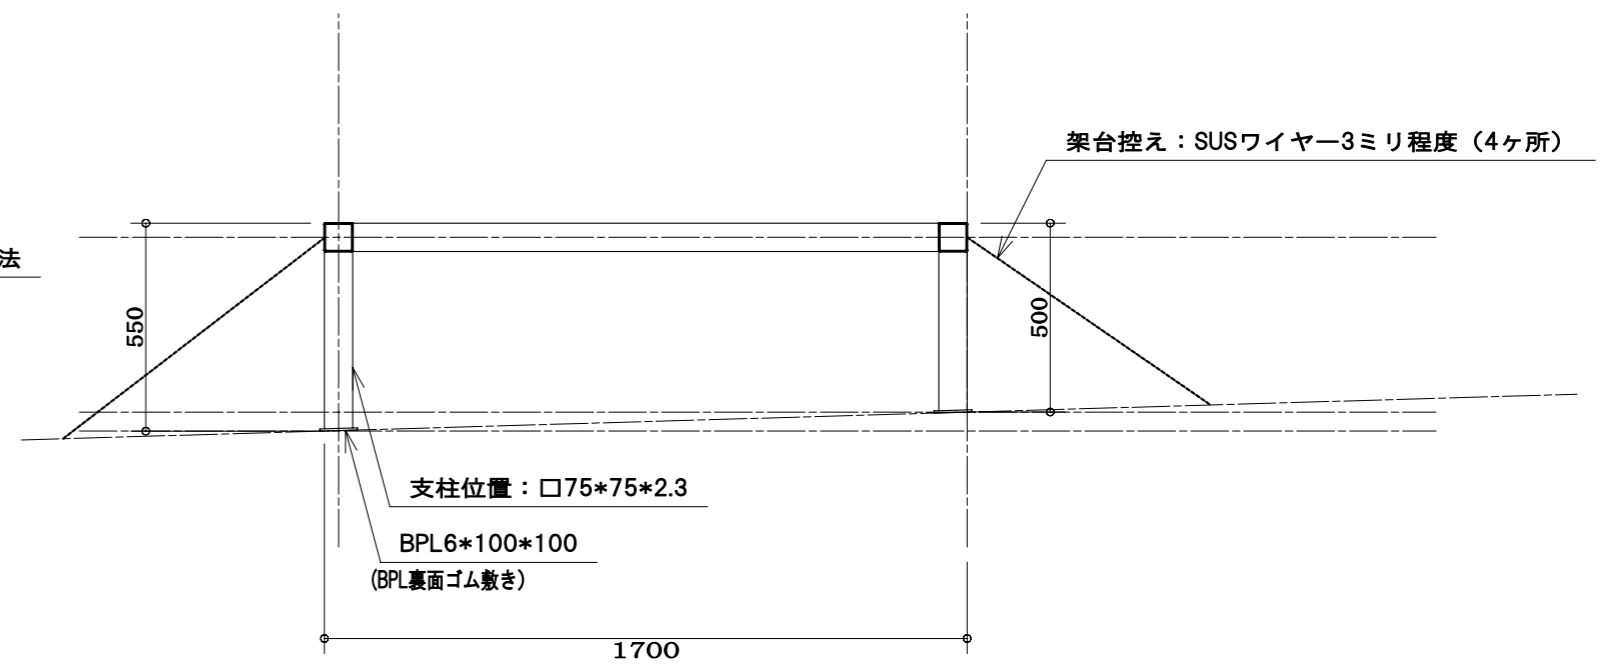

整理番号	池上鉄工				設計	工事名	製図年月日 1:20							
	池上鉄工一級建築士事務所						施工	図面名称	御承認					
	福岡県久留米市東台川7-13-12								訂正	材質				
	TEL 0942-44-6745										仕上			
FAX 0942-44-0922														
一級建築士事務所県知事登録第1-50102号														
鋼構造工事業 県知事許可(般-9)第91268号														