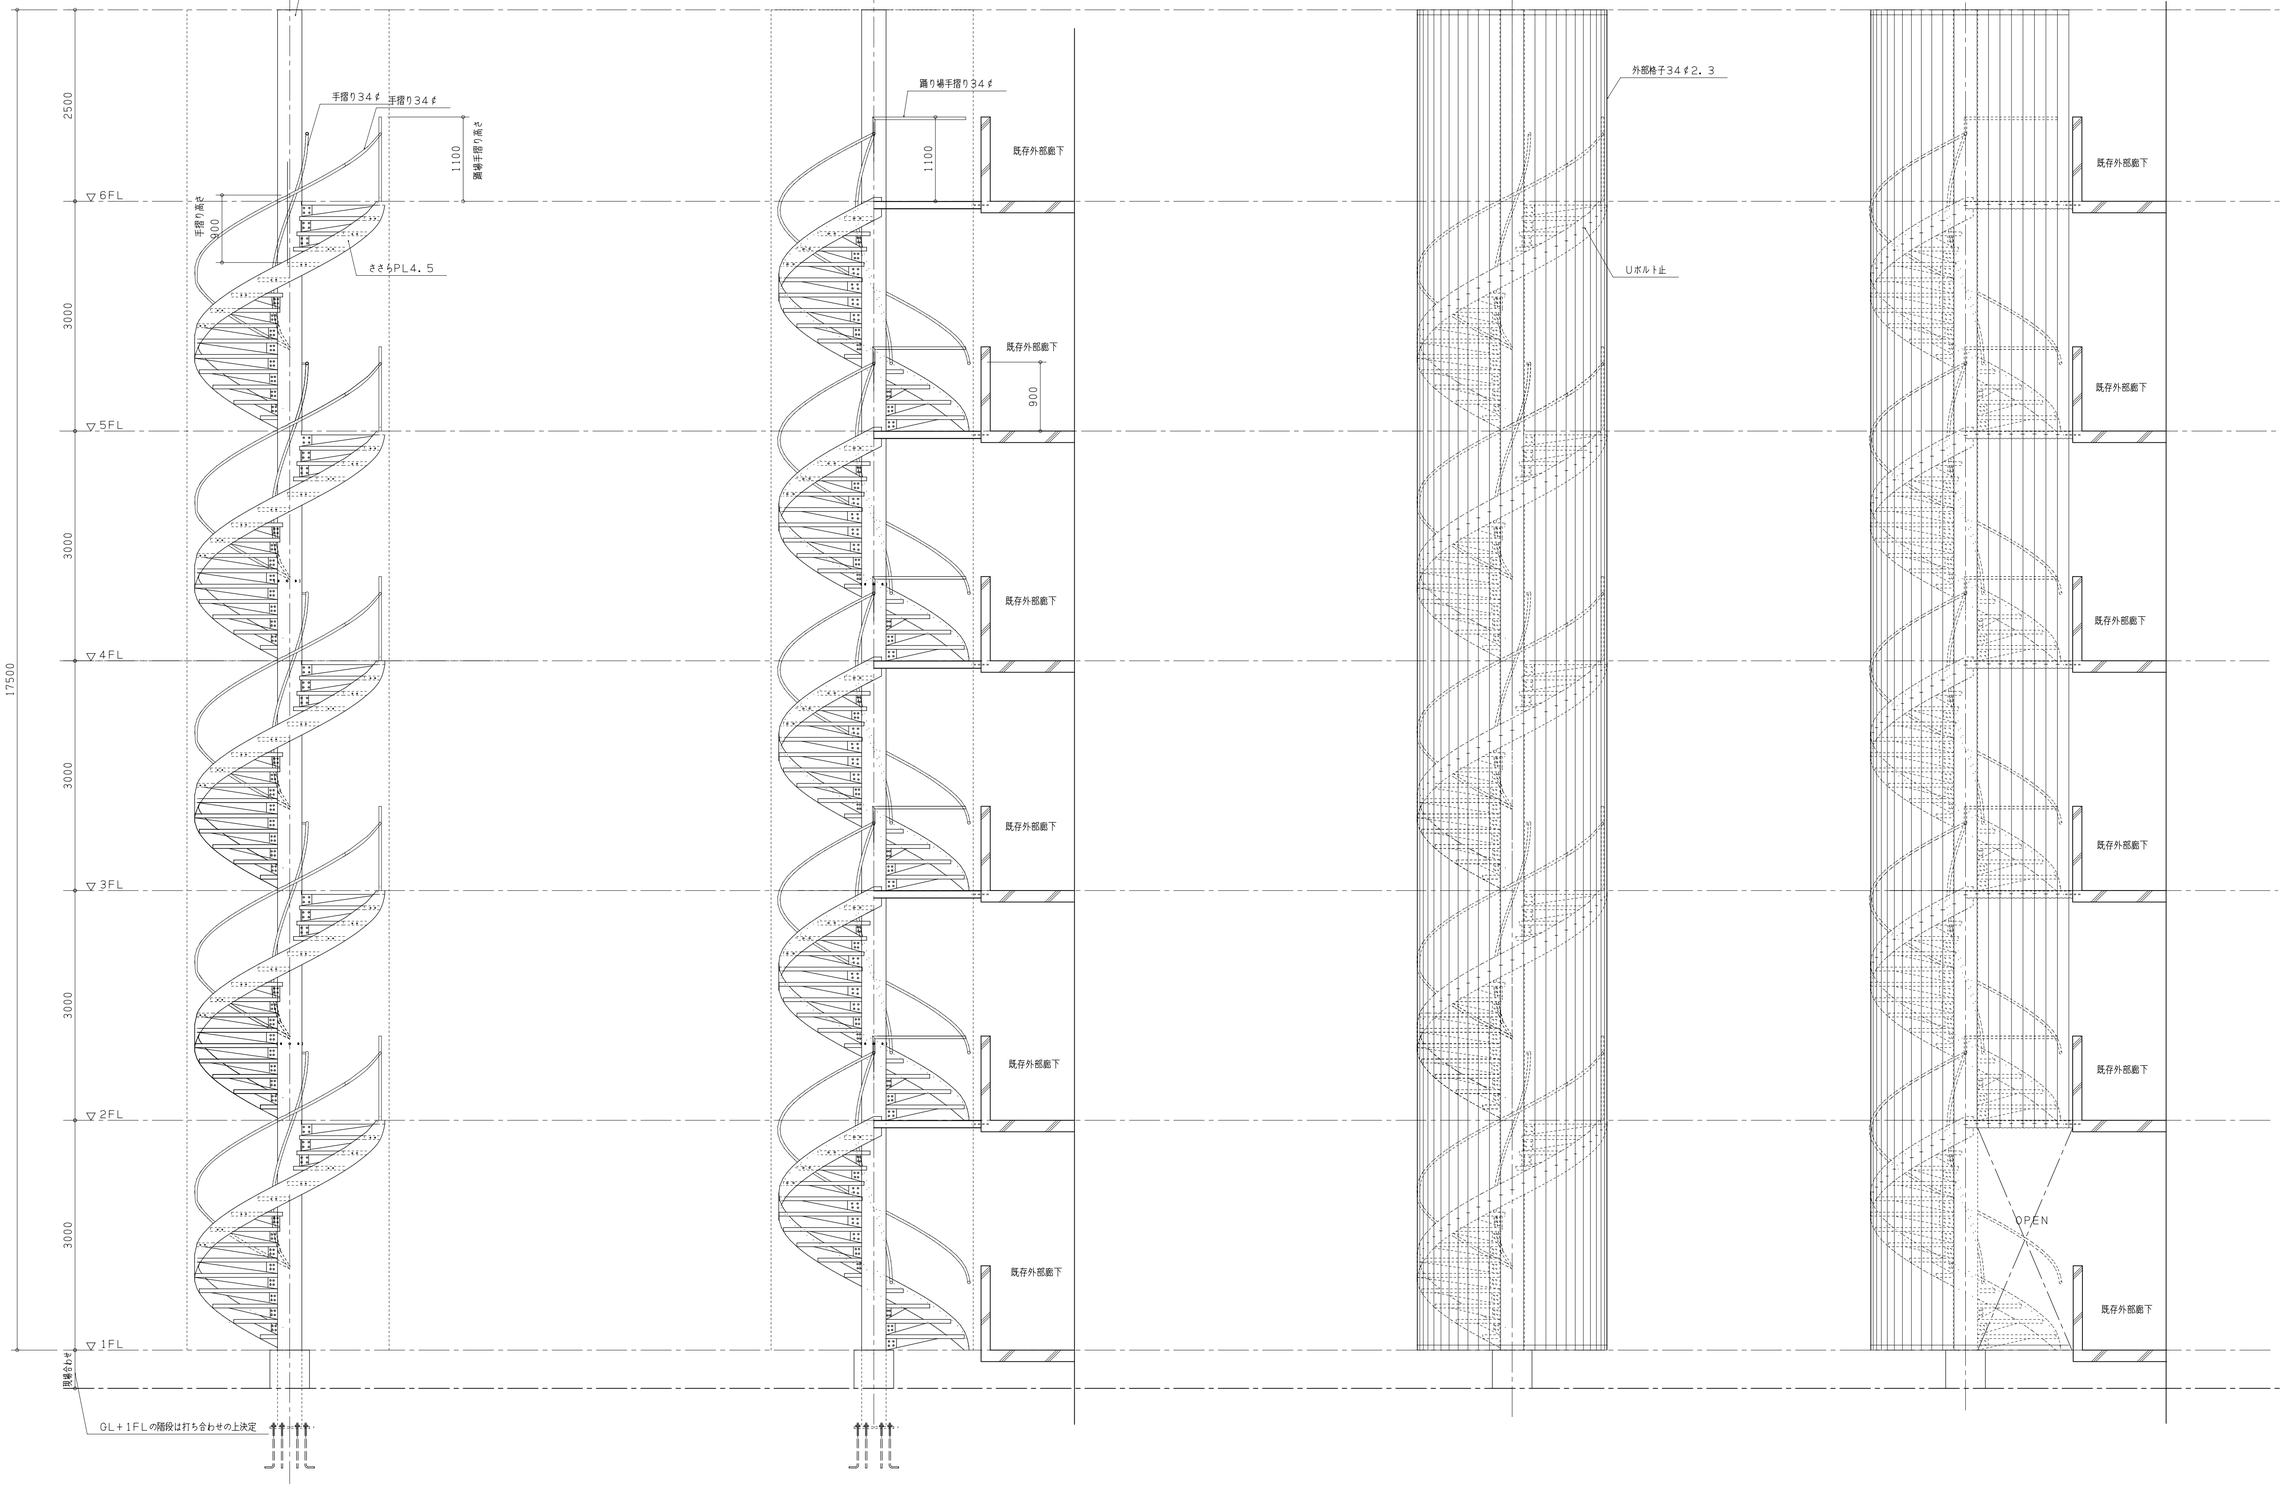

材質	記号
SM490A	○
SM400A	□
SS400	無印

池上鉄工

池上鉄工一級建築士事務所

福岡県久留米市東合川7-13-12 一級建築士事務所県知事登録第1－50102号

TEL 0942-44-6745 鋼構造工事業

FAX 0942-44-0922 県知事許可（般－9）第91268号

照査	担当	設計	製図

改正内容	年月日	承認
△		
△		
△		

工事名
櫛原マンション外部階段設置工事

図面名

設計

施工

作成年月日

縮尺 1：40

図面番号