
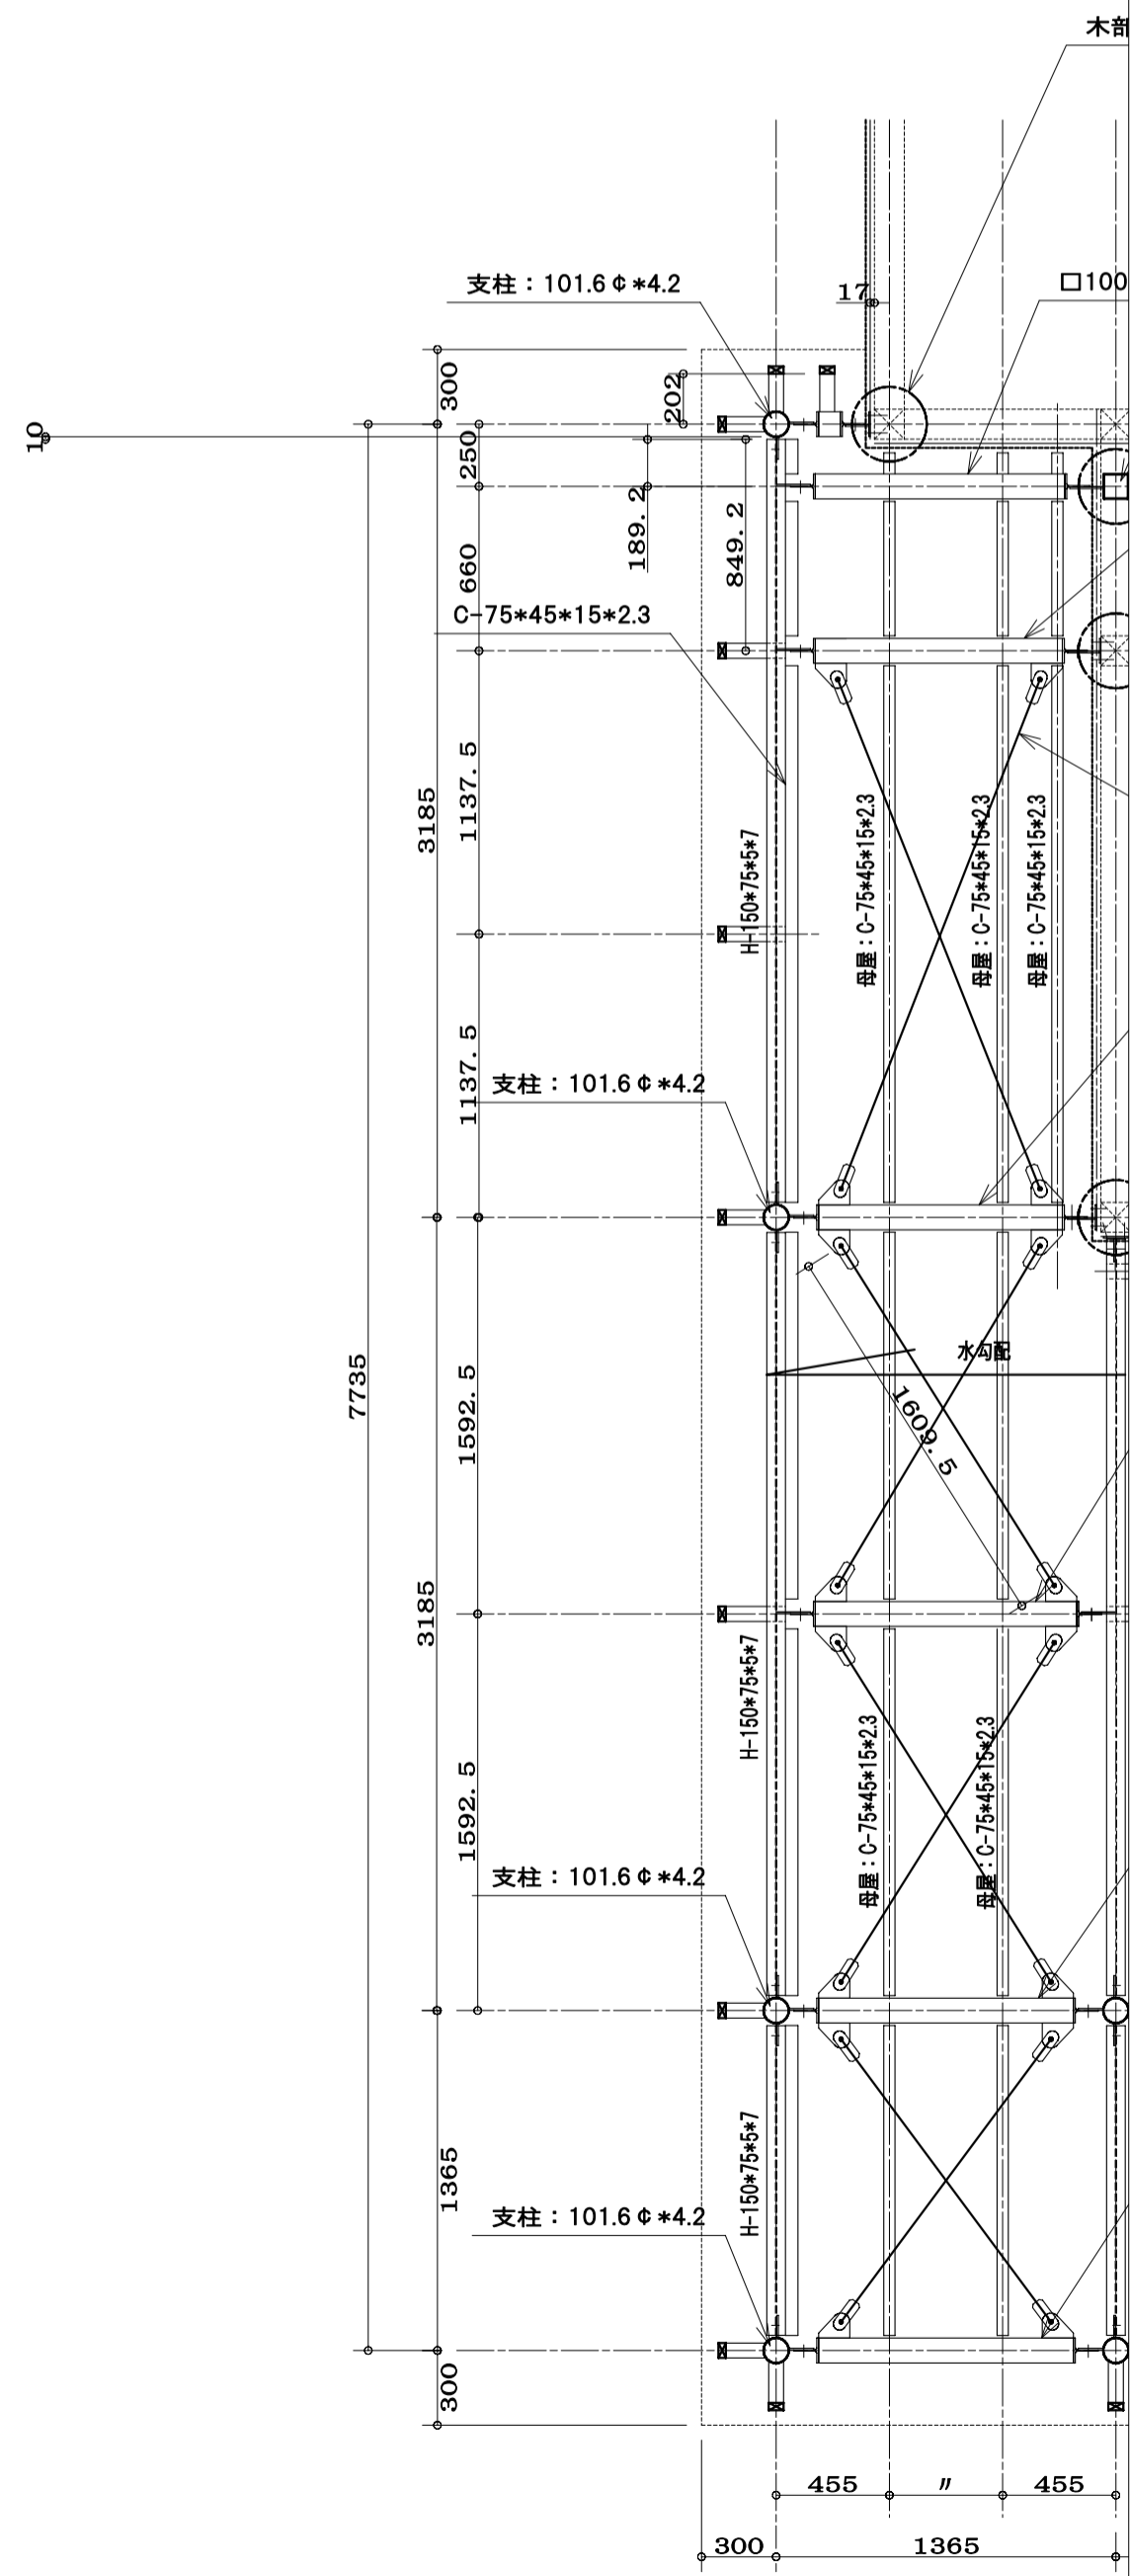


(0,0)

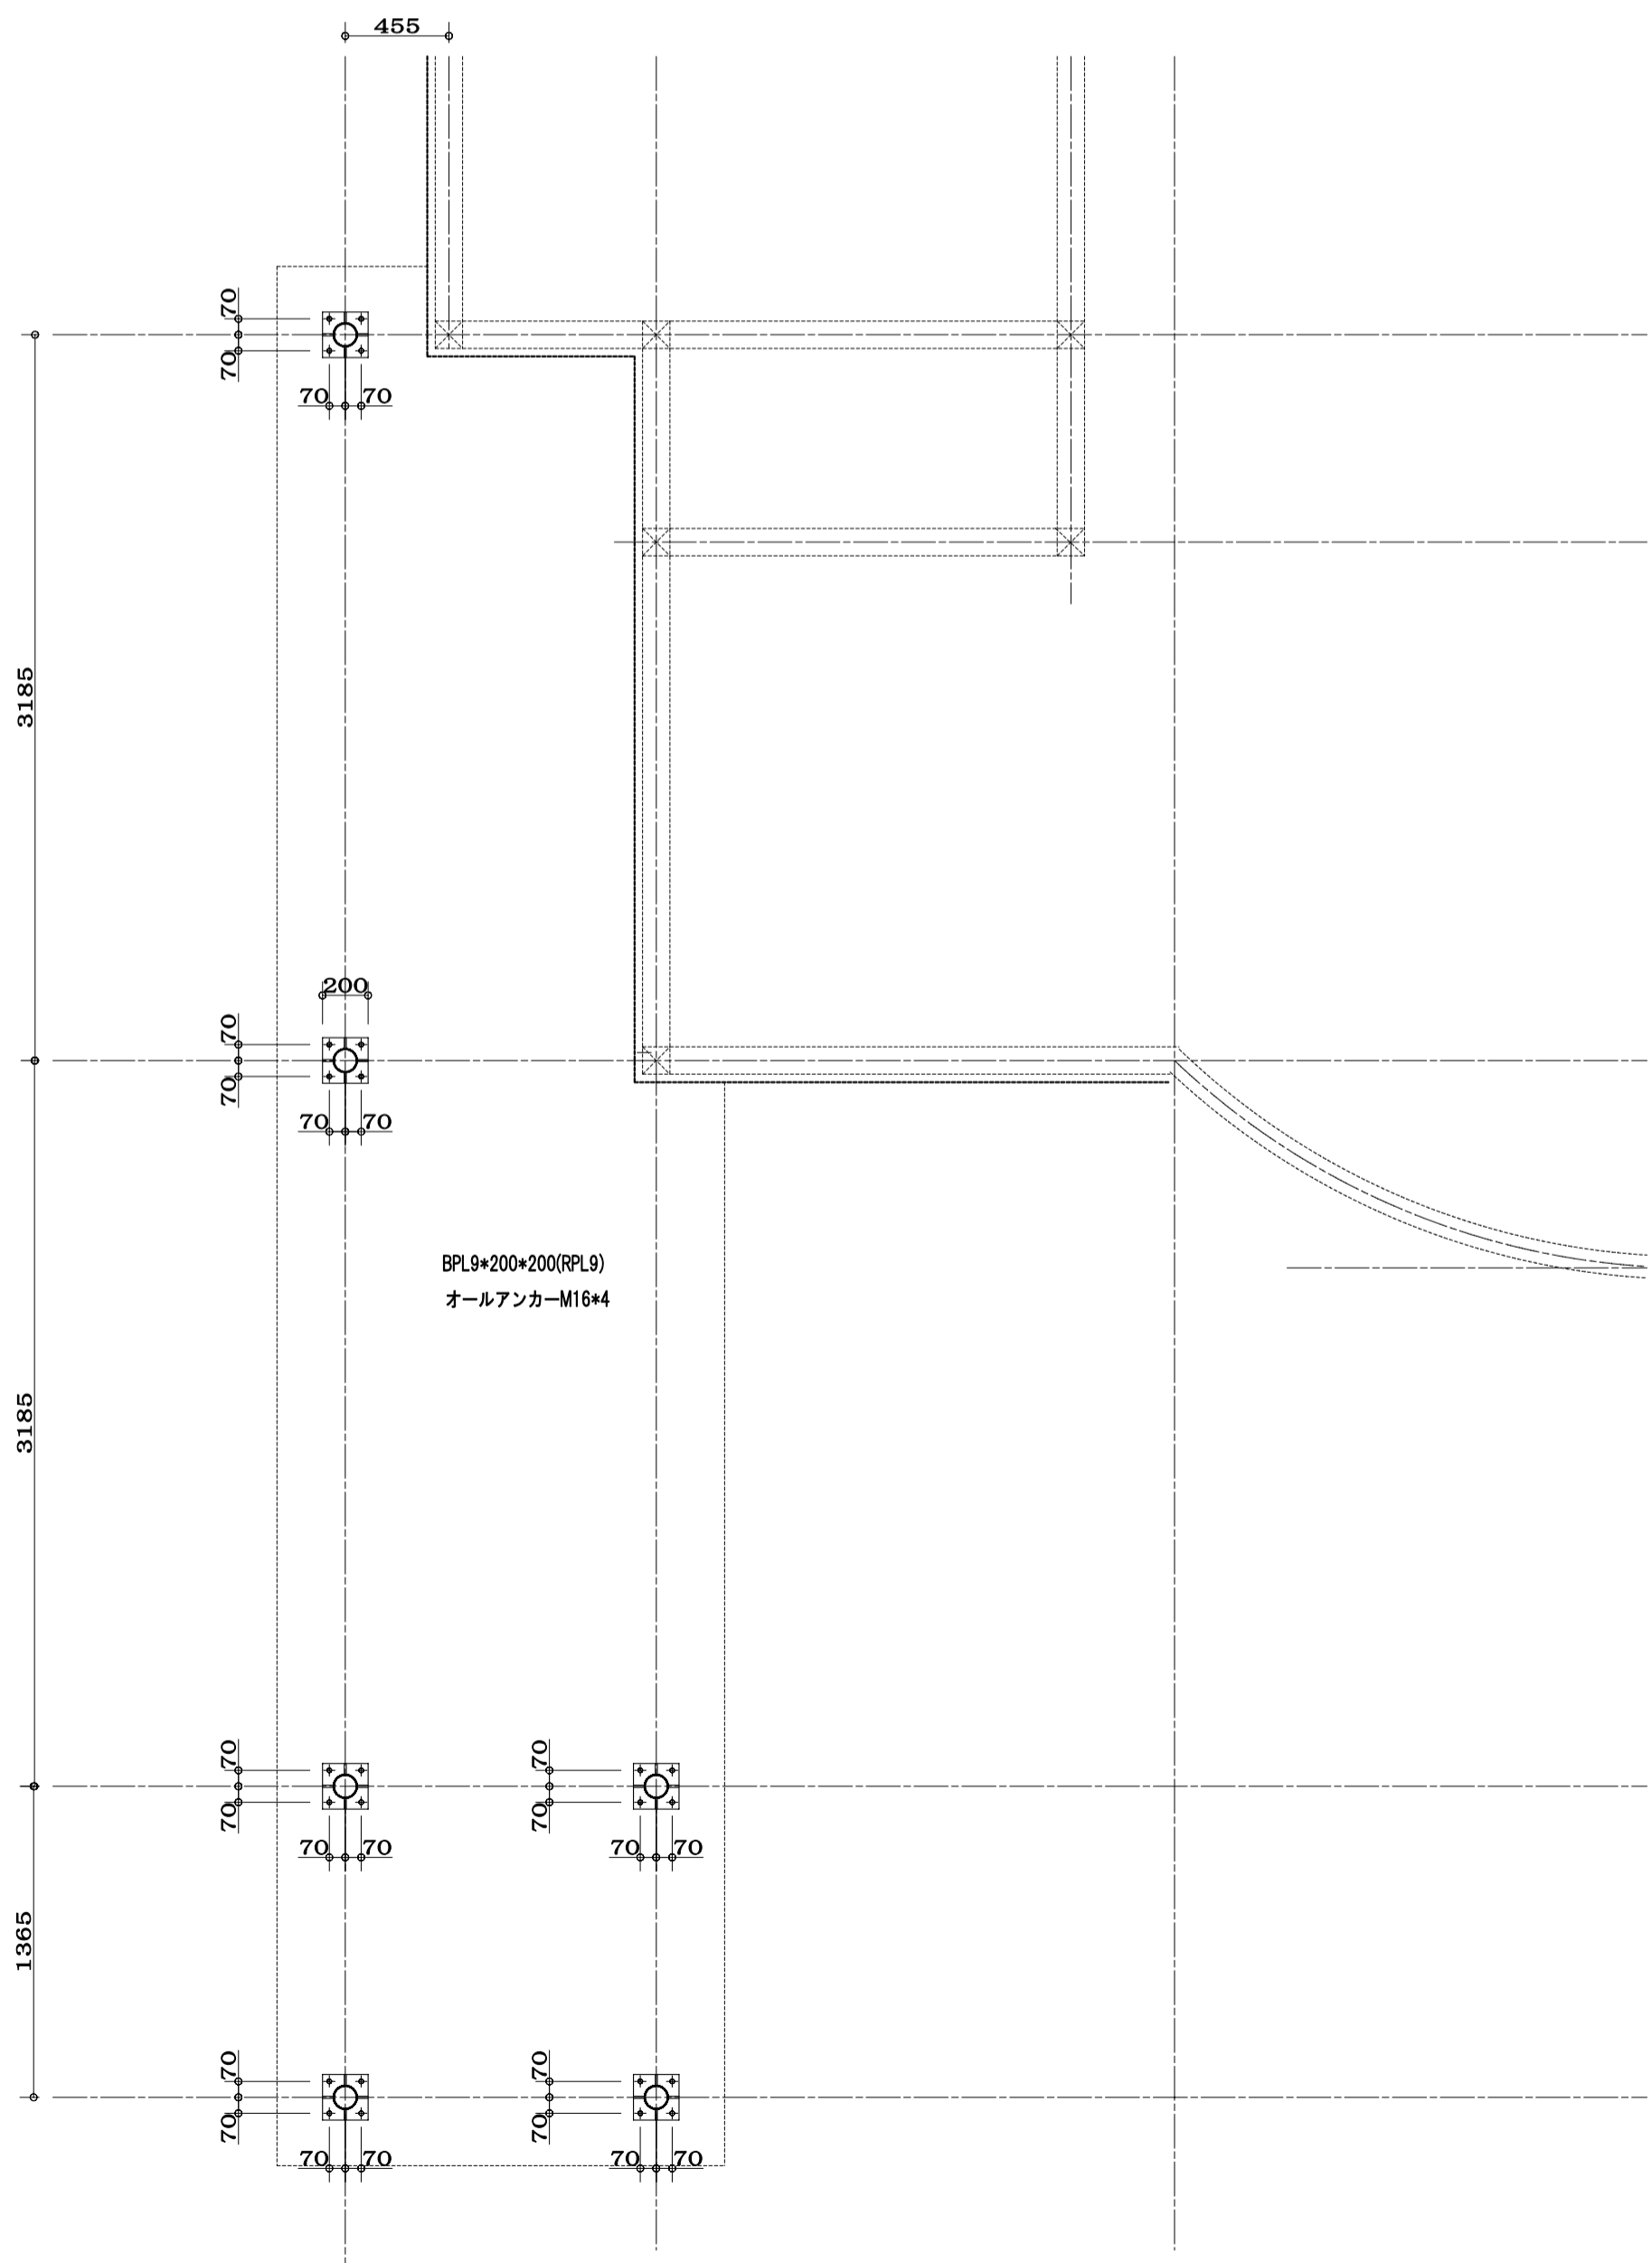


整理番号	
設計	
施工	
訂正	

池 上 鉄 工
池上鉄工一級建築士事務所

福岡県久留米市東合川7-13-12
TEL 0942-44-6745
FAX 0942-44-0922

一級建築士事務所果知事登録第1-50102号
鋼構造工事業 果知事許可(般-9)第91268号

設計	
施工	
訂正	

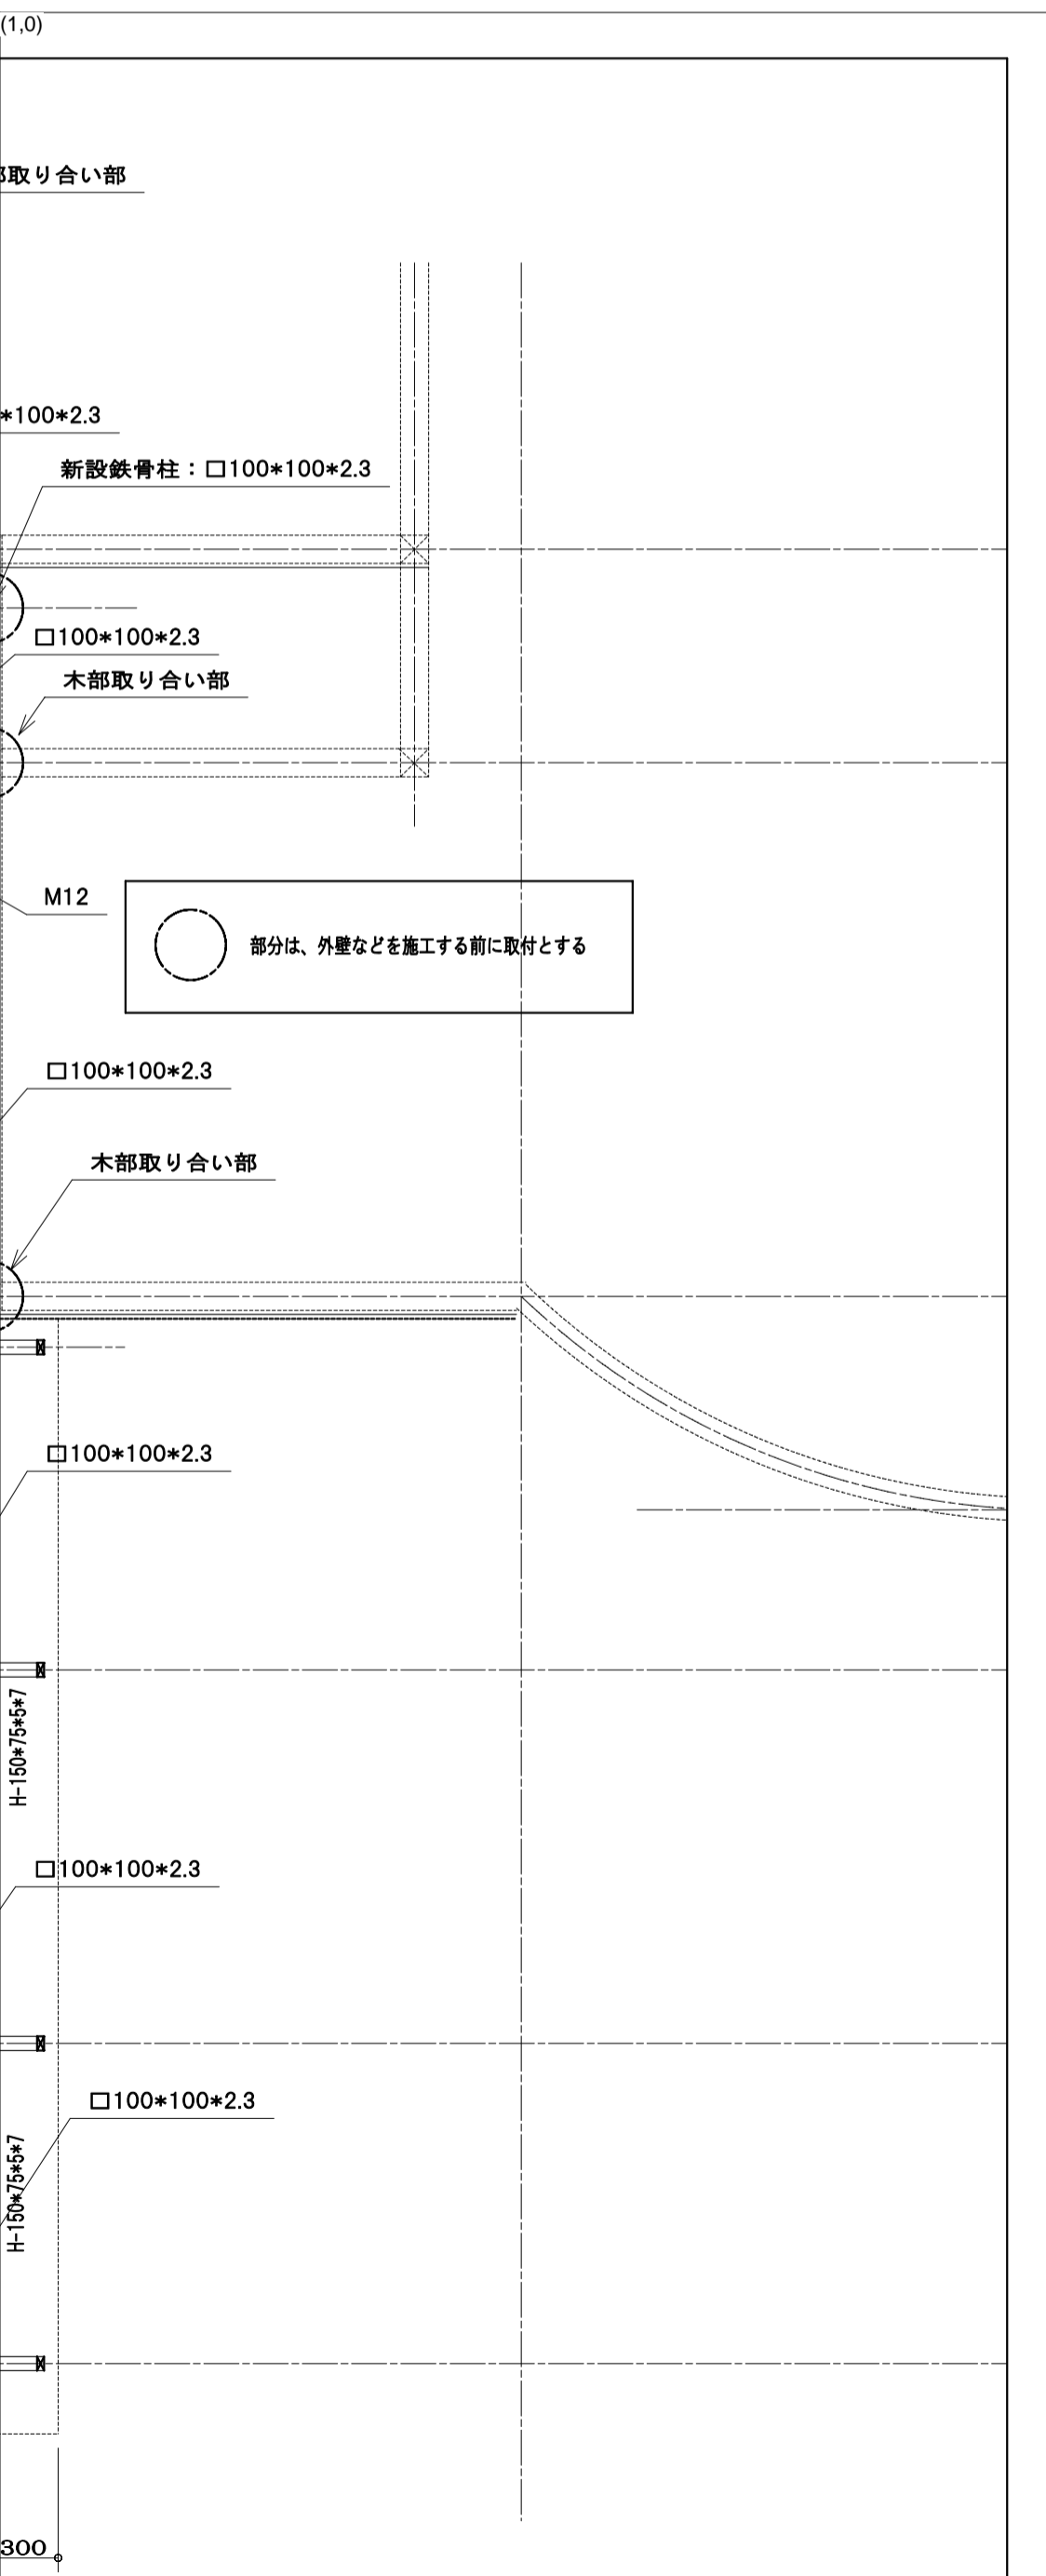

工事名	製 図 年 月 日	縮 尺	1 : 30
図面名称	御 承 認		
スロープ屋根鉄骨図1			
材 質			
仕 上			