

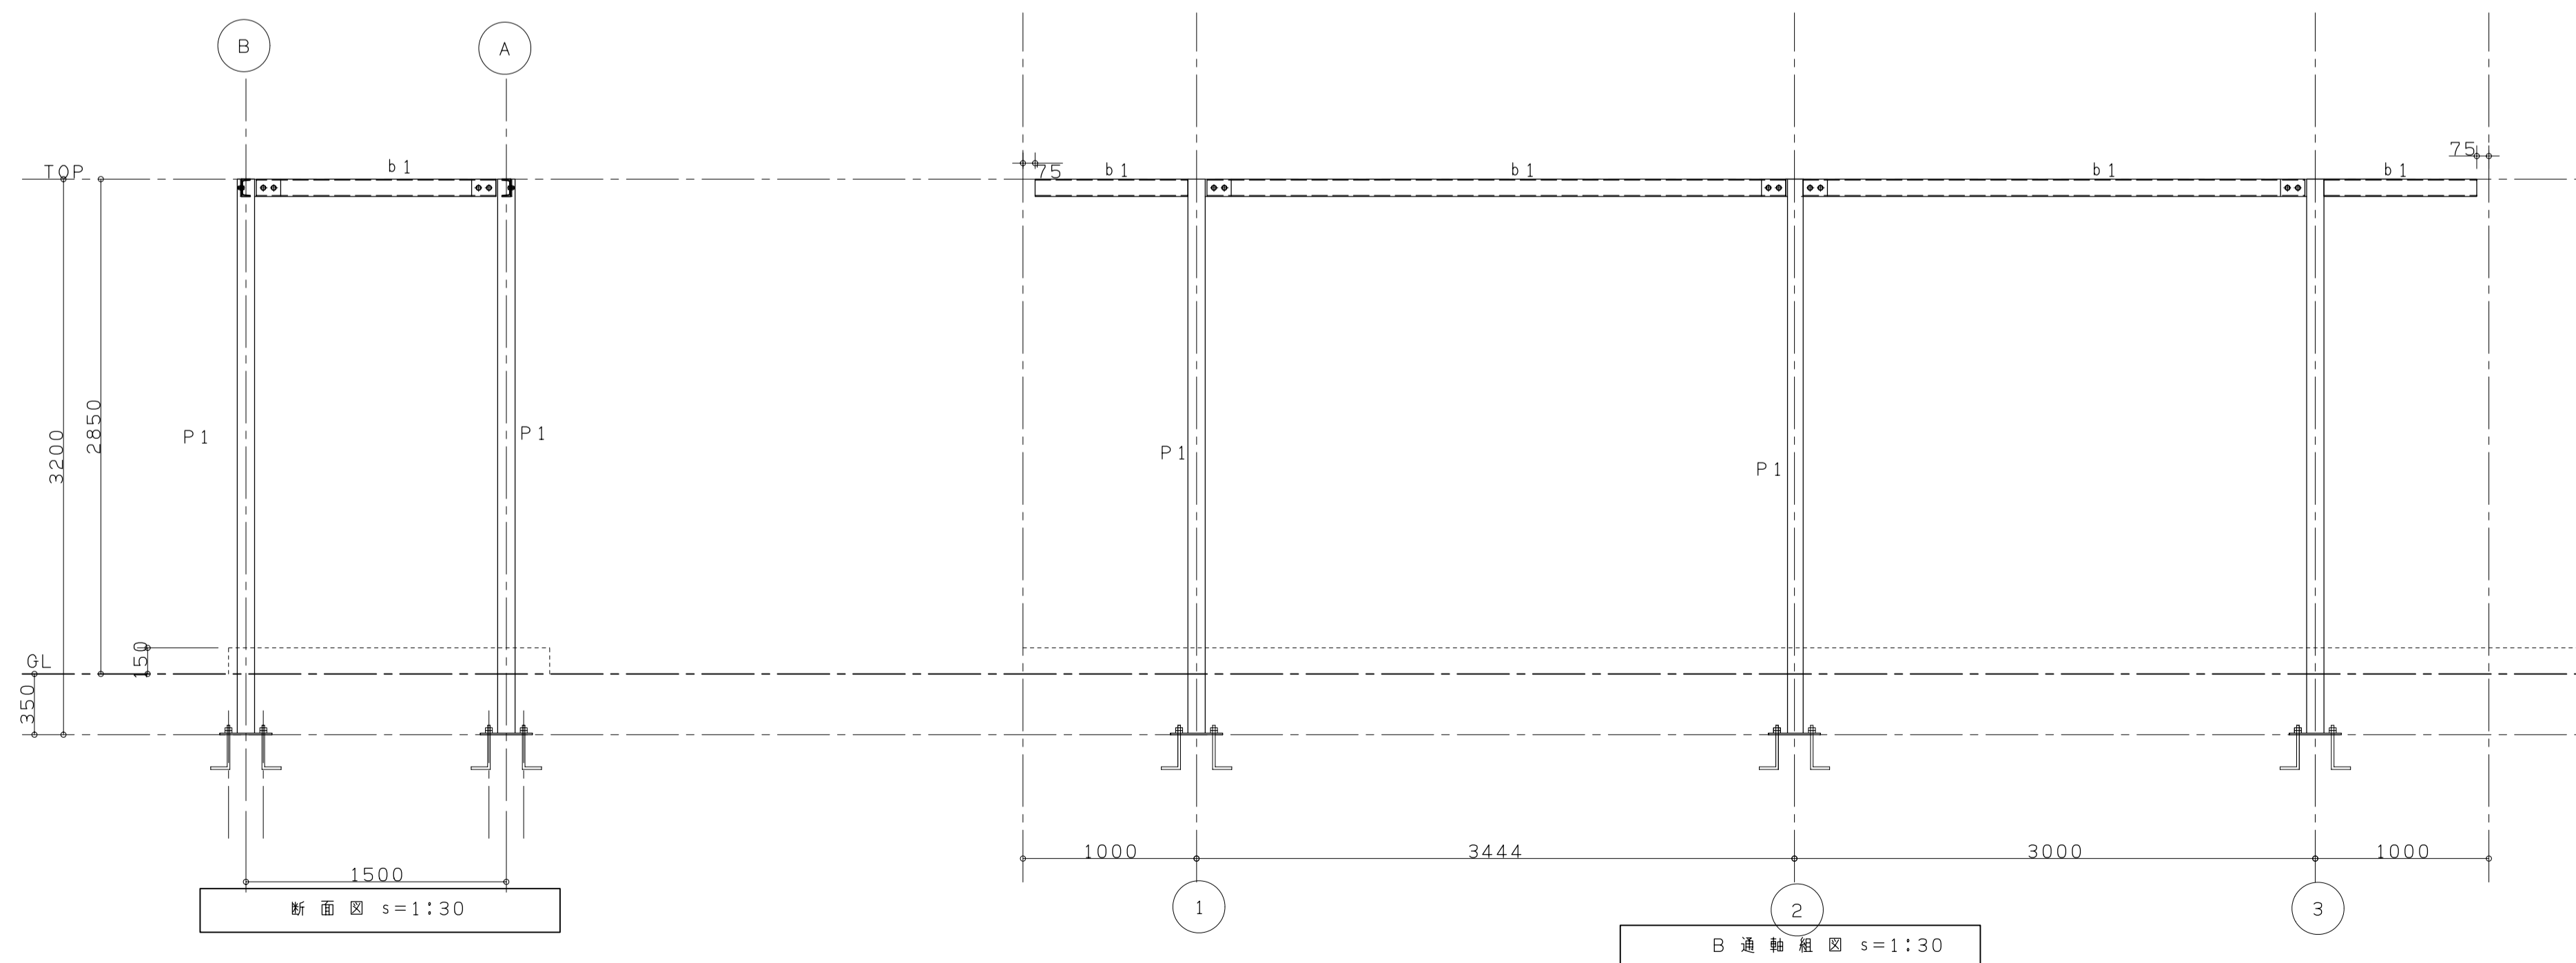
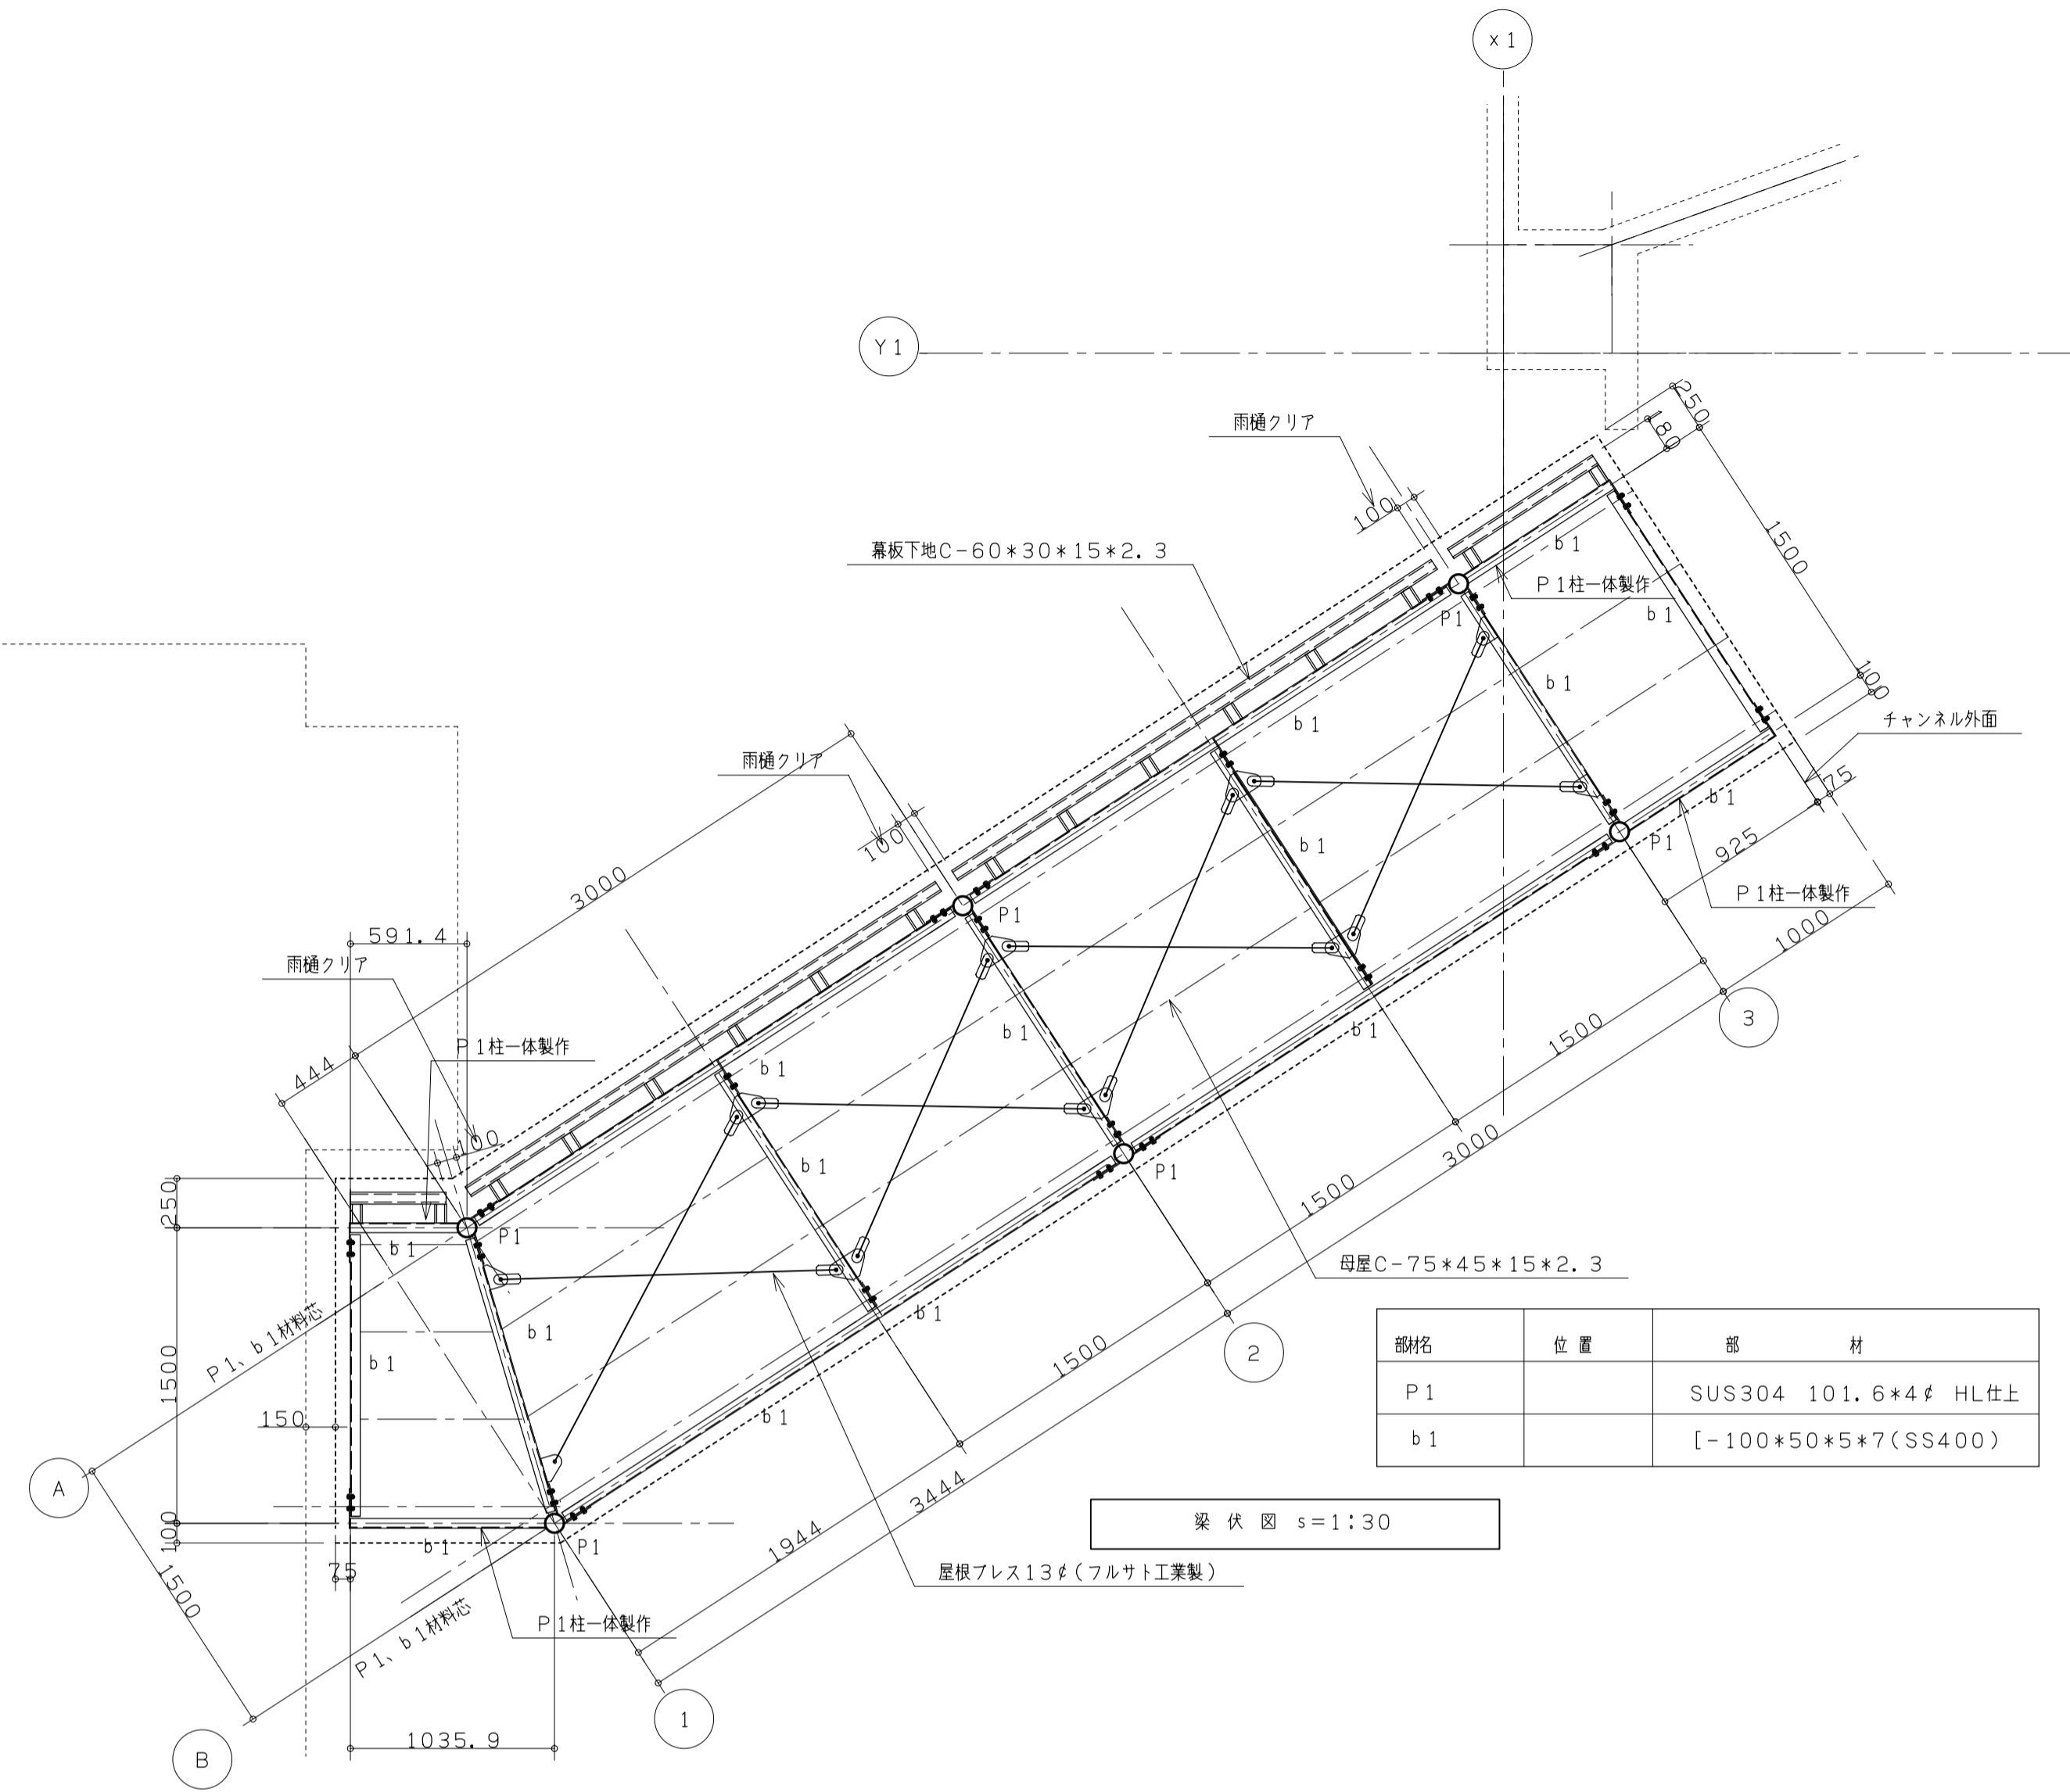


柱脚リスト (アンカーボルトは、フック付2重ナット)

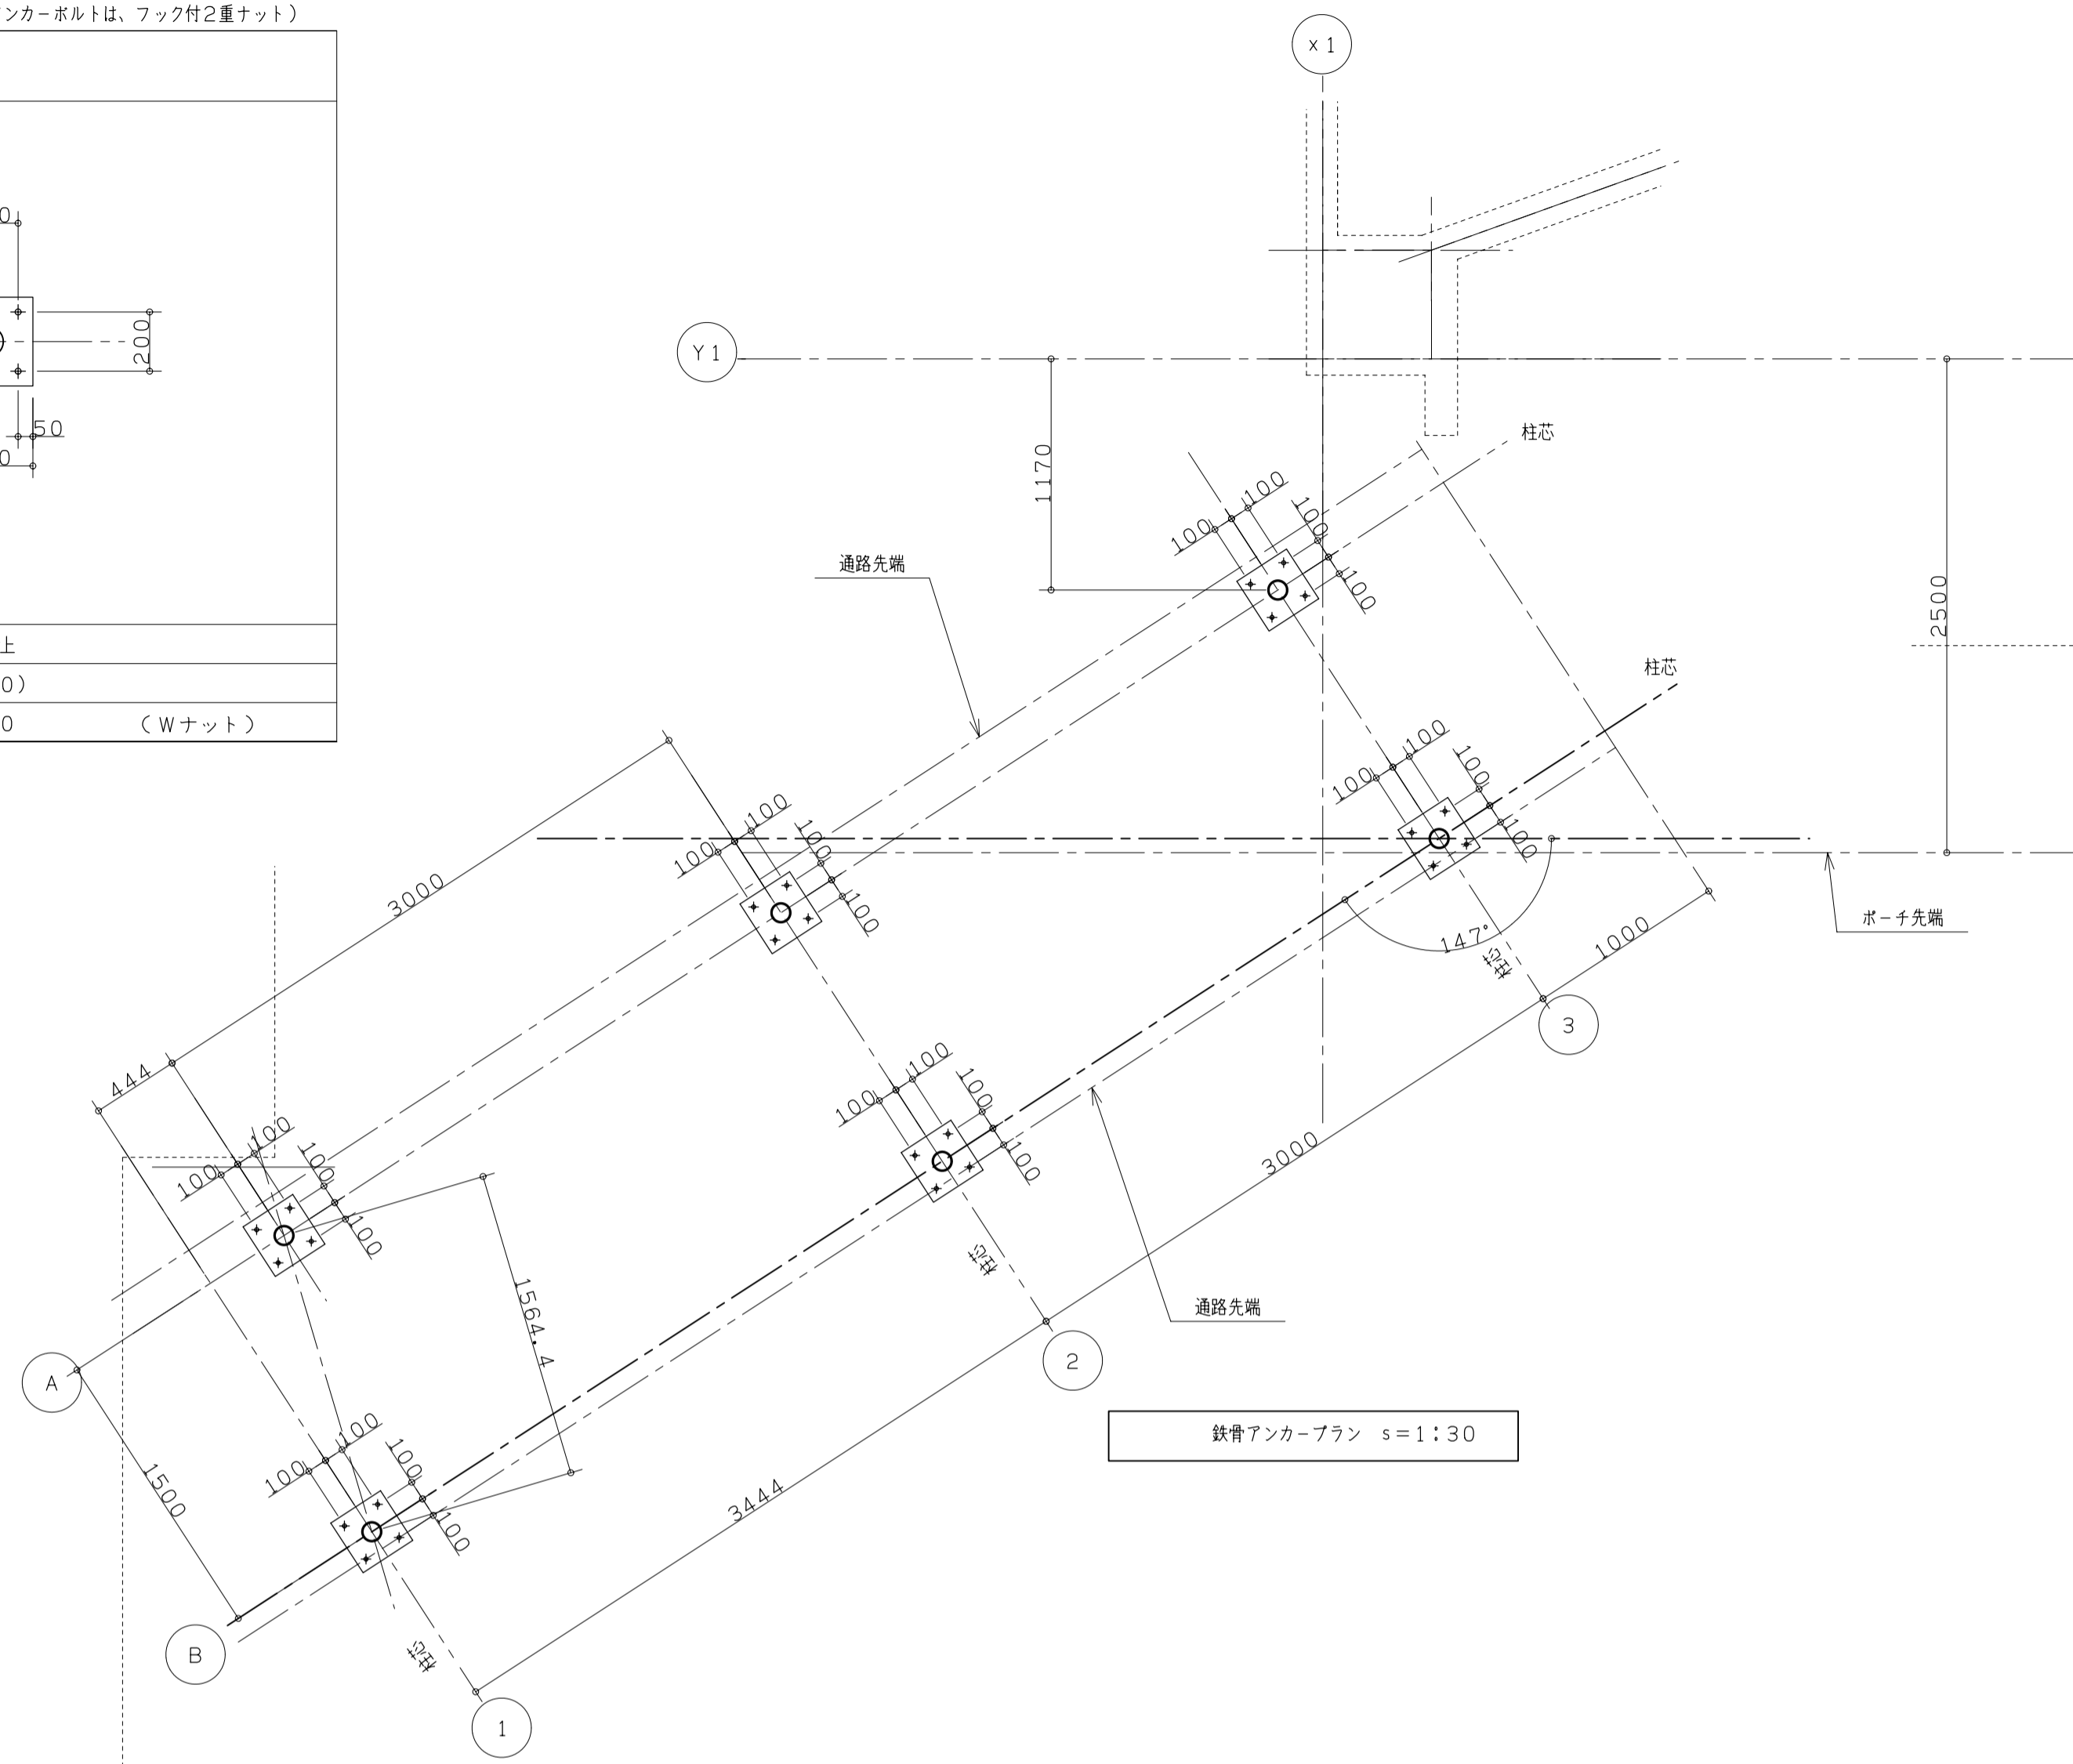

| | | | | | | | | | | | | | | | |
|--------|----|---|--|--|--|----|----|----|----|------|-----|----|------------------------|----|---------|
| 材質 | 記号 | 池上鉄工 | | | | 照査 | 担当 | 設計 | 製図 | 改正内容 | 年月日 | 承認 | 工事名 | 設計 | 作成年月日 |
| SM490A | ○ | 池上鉄工一級建築士事務所 | | | | | | | | Δ | | | | 施工 | 縮尺 1:30 |
| SM400A | □ | 福岡県久留米市東合川7-13-12 一級建築士事務所 県知事登録第1-50102号 | | | | | | | | Δ | | | 図面名 | 施工 | 図面番号 |
| SS400 | 無印 | TEL 0942-44-6745 鋼構造事業 県知事許可(般-9)第91268号 | | | | | | | | Δ | | | 屋外通路鉄骨アンカープラン、屋根伏図、断面図 | | |

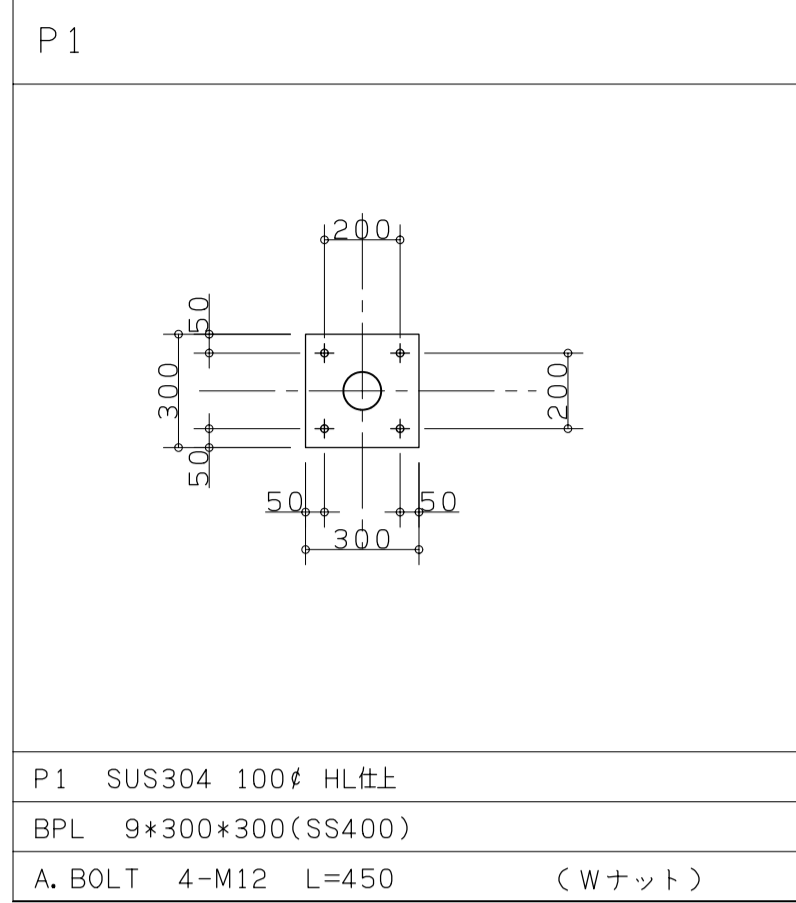