
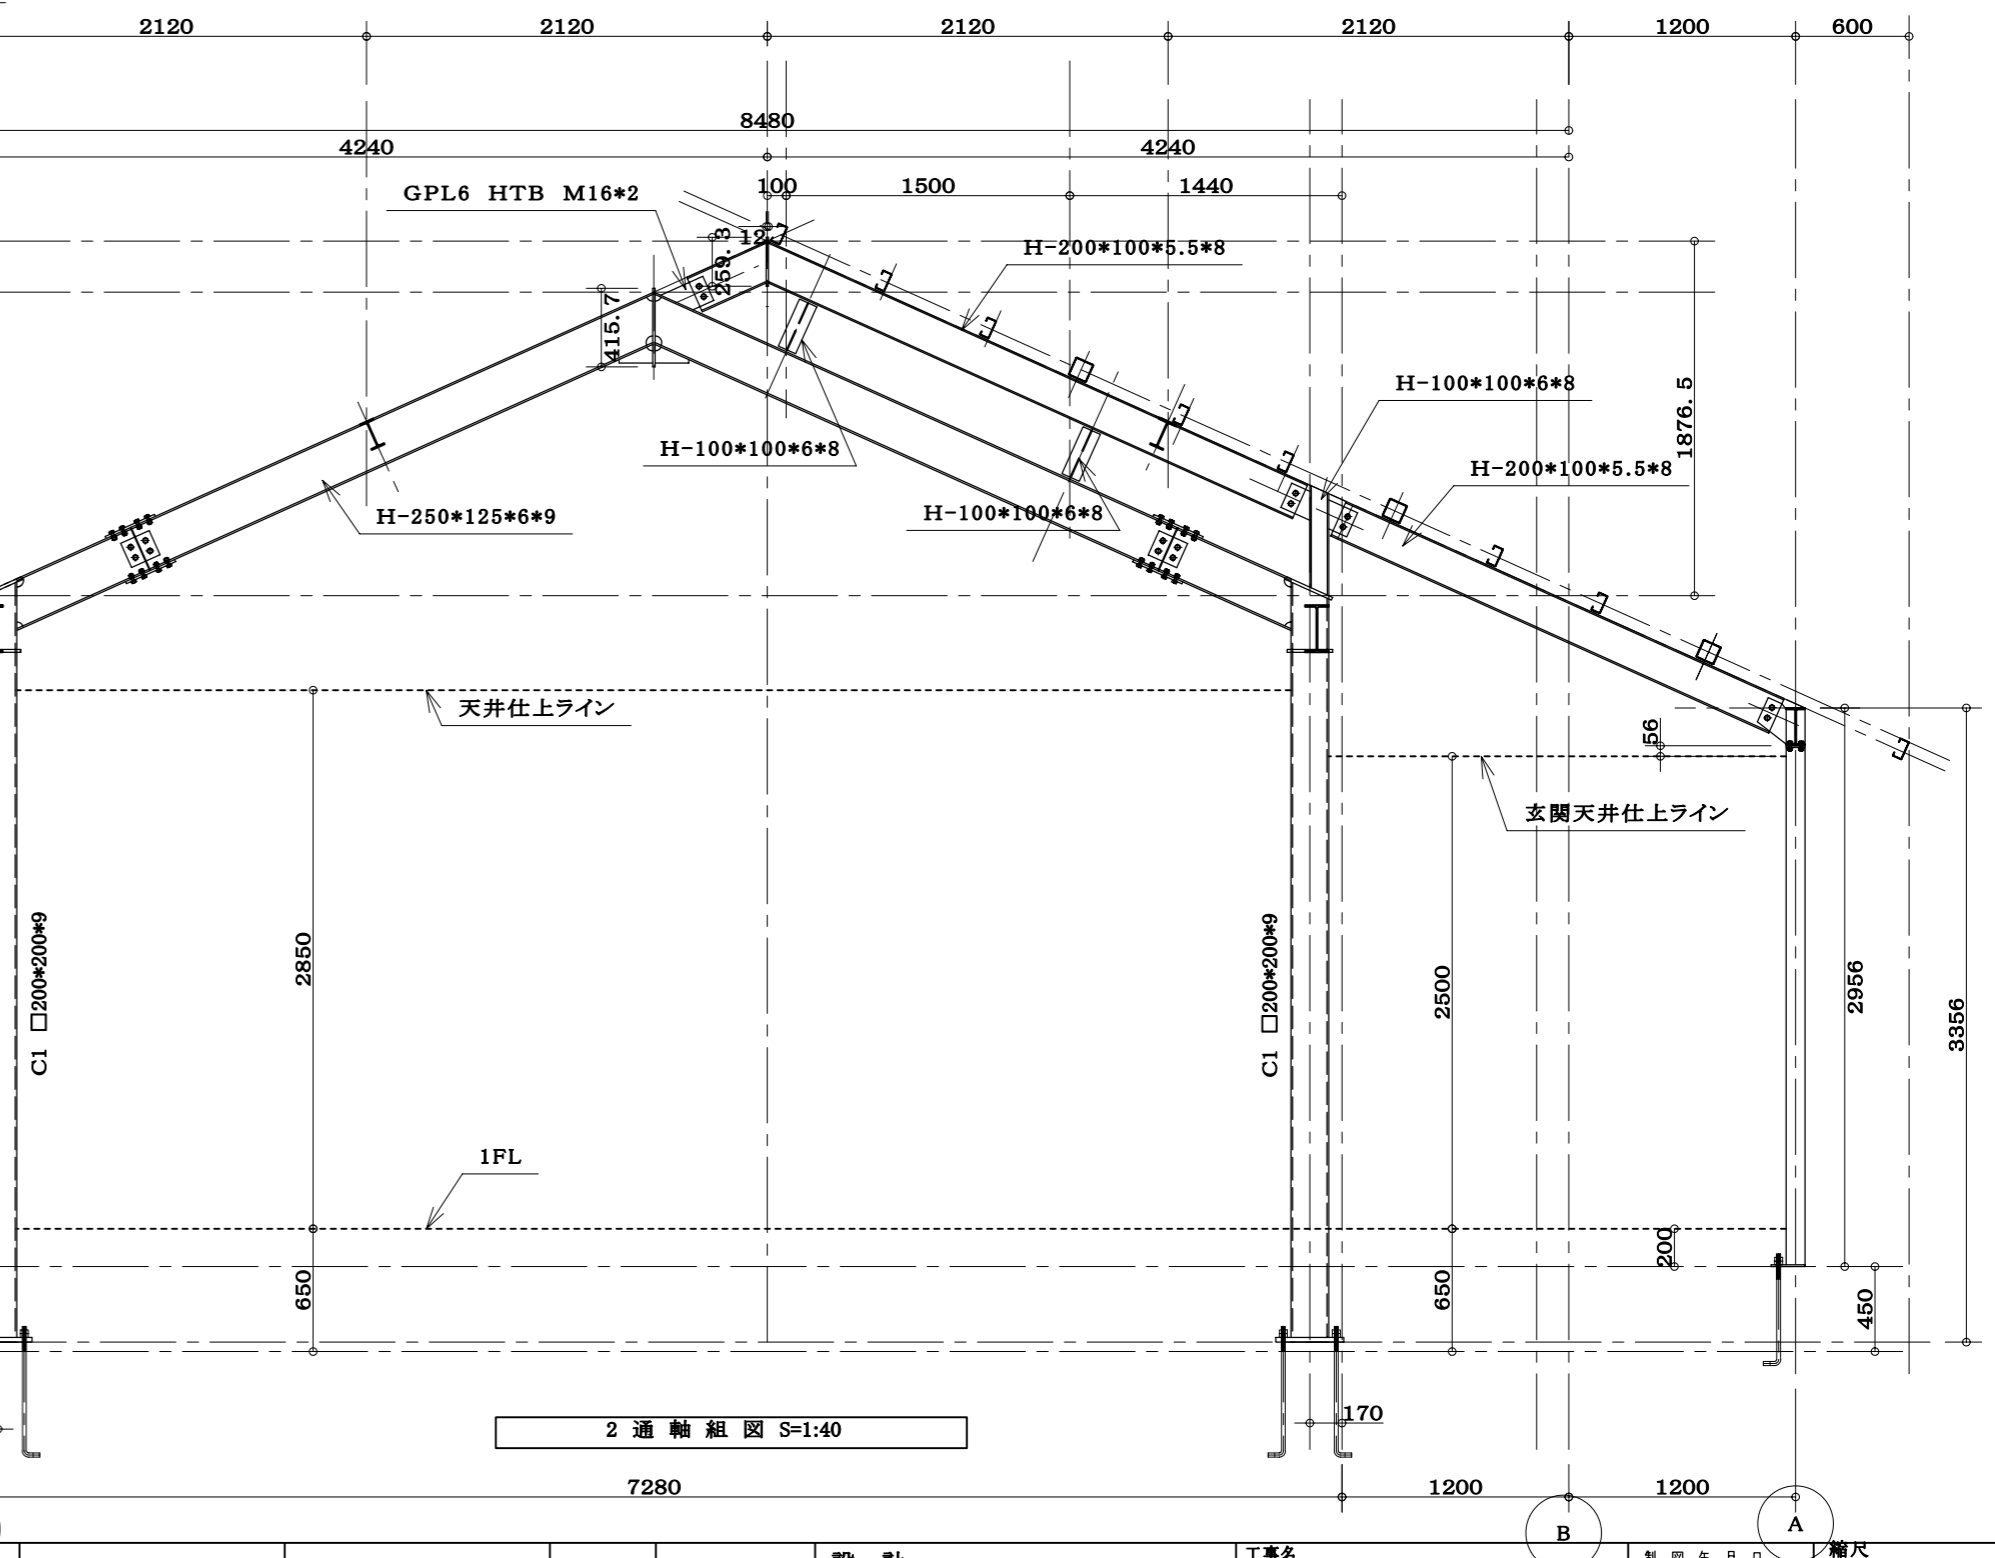
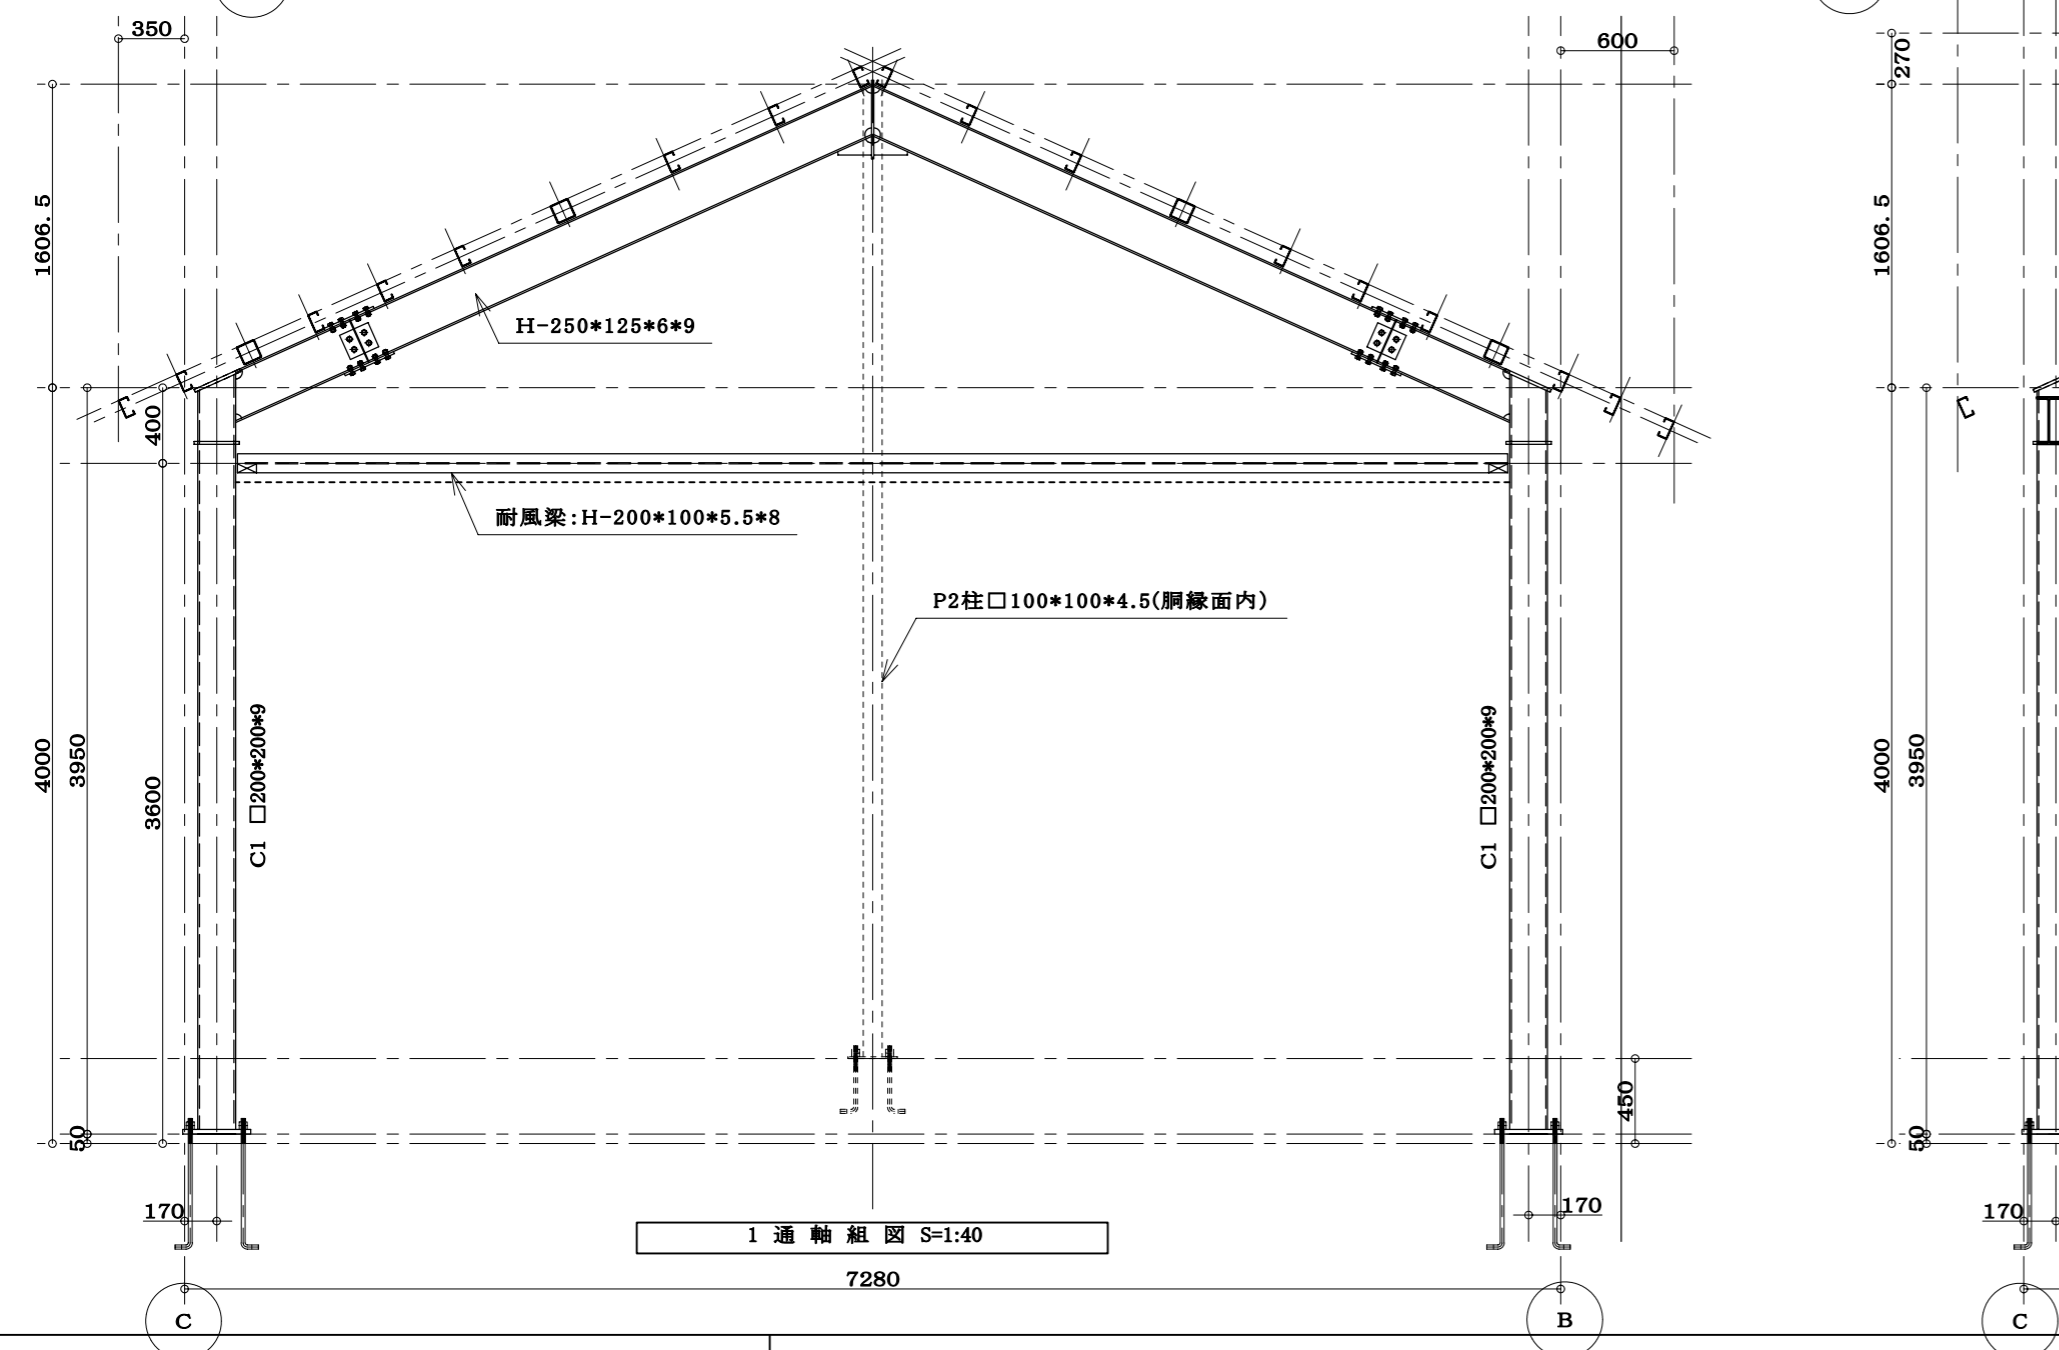
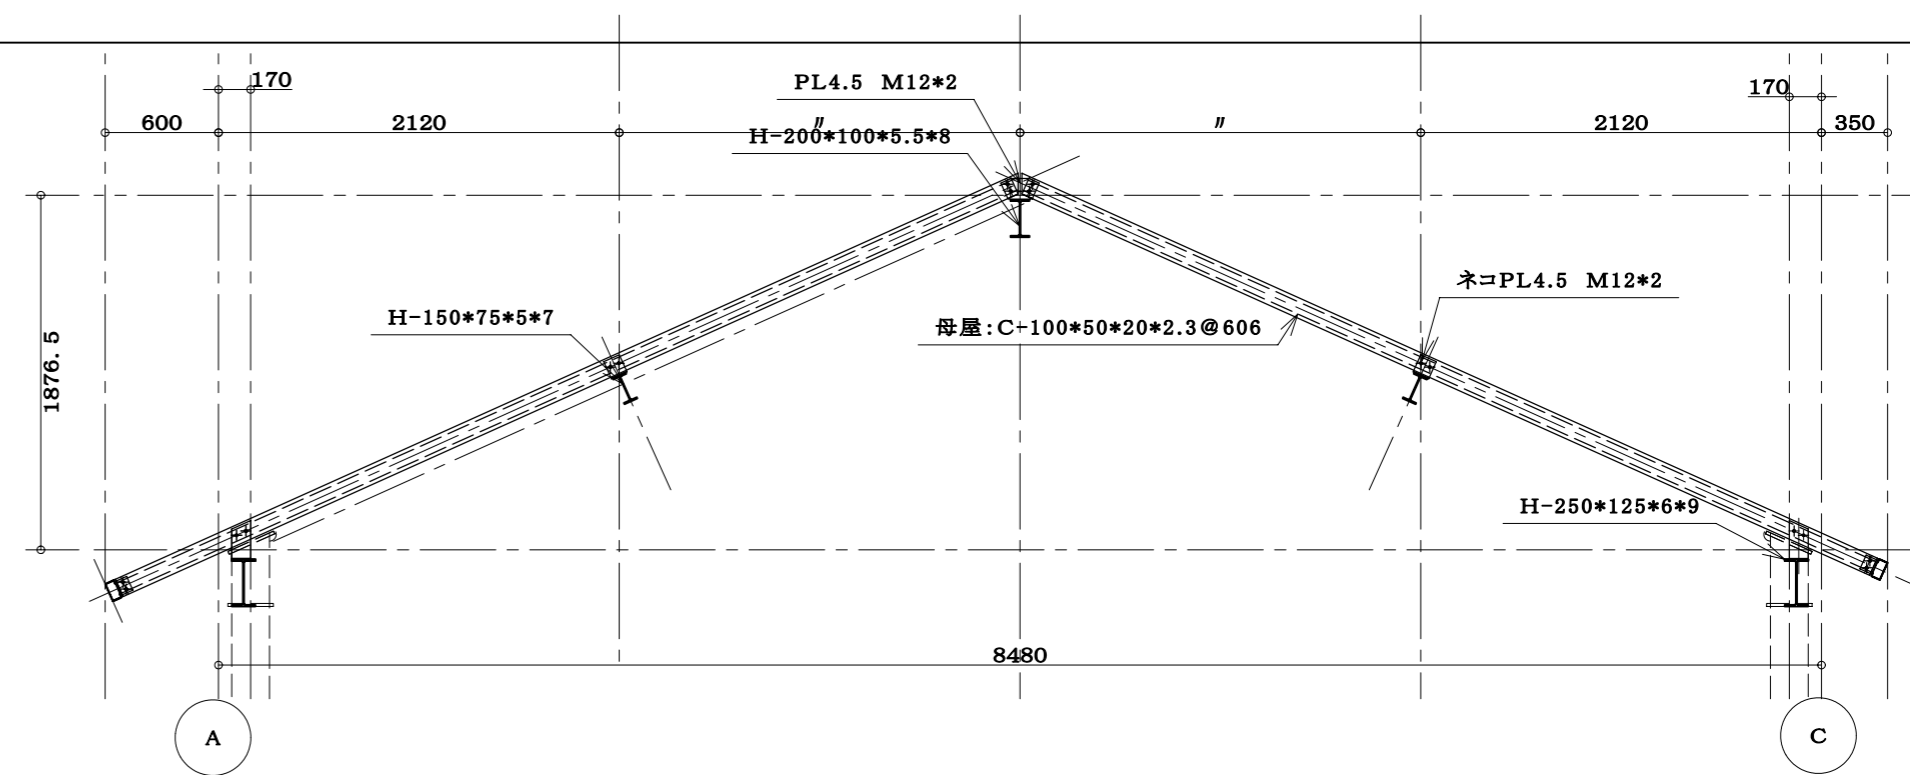


整理番号	池 上 鉄 工		設計	工事名	製 図 年 月 日	縮 尺 1:40		
	池上鉄工一級建築士事務所				施 工	御 承 認		
	福岡県久留米市東合川7-13-12 TEL 0942-44-6745 FAX 0942-44-0922				訂 正	材 質		
						仕 上		
一級建築士事務所県知事登録第1-50102号 鋼構造工事業 県知事許可(般-9)第91268号								

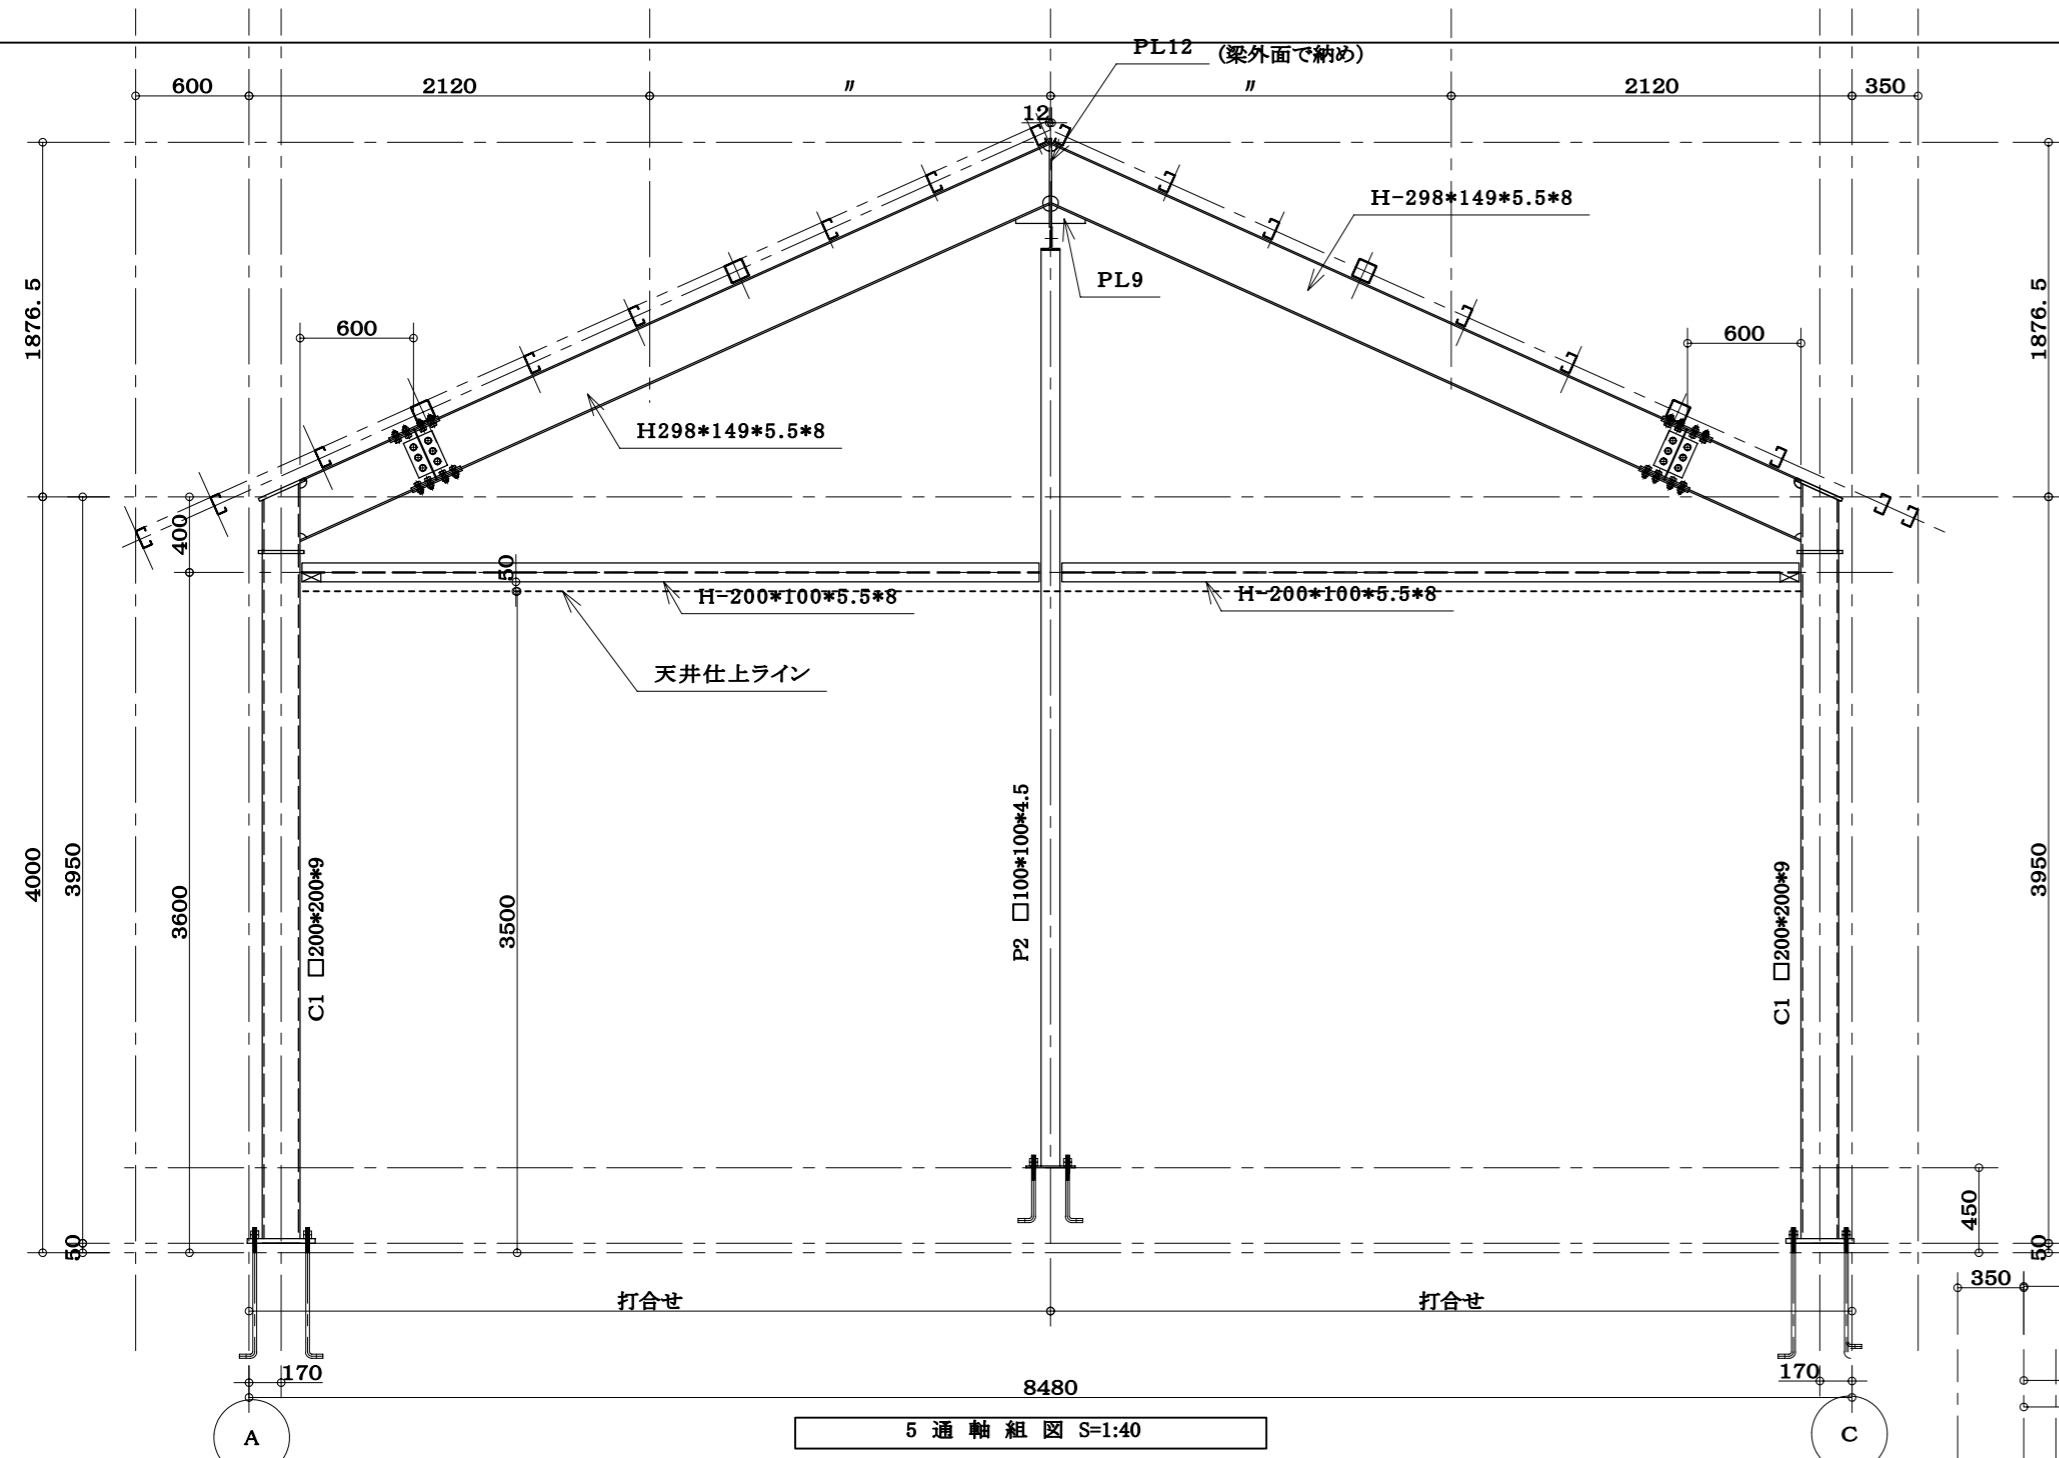

整理番号	池上鉄工		設計	工事名	製年月日	縮尺	
	池上鉄工一級建築士事務所		施工	図面名称 軸組図1	御承認		
	福岡県久留米市東合川7-13-12 TEL 0942-44-6745 FAX 0942-44-0922		訂正	材質 仕上			
	一級建築士事務所県知事登録第1-50102号 鋼構造工事業 県知事許可(般-9)第91268号						