




B, C通軸組図 S=1:30

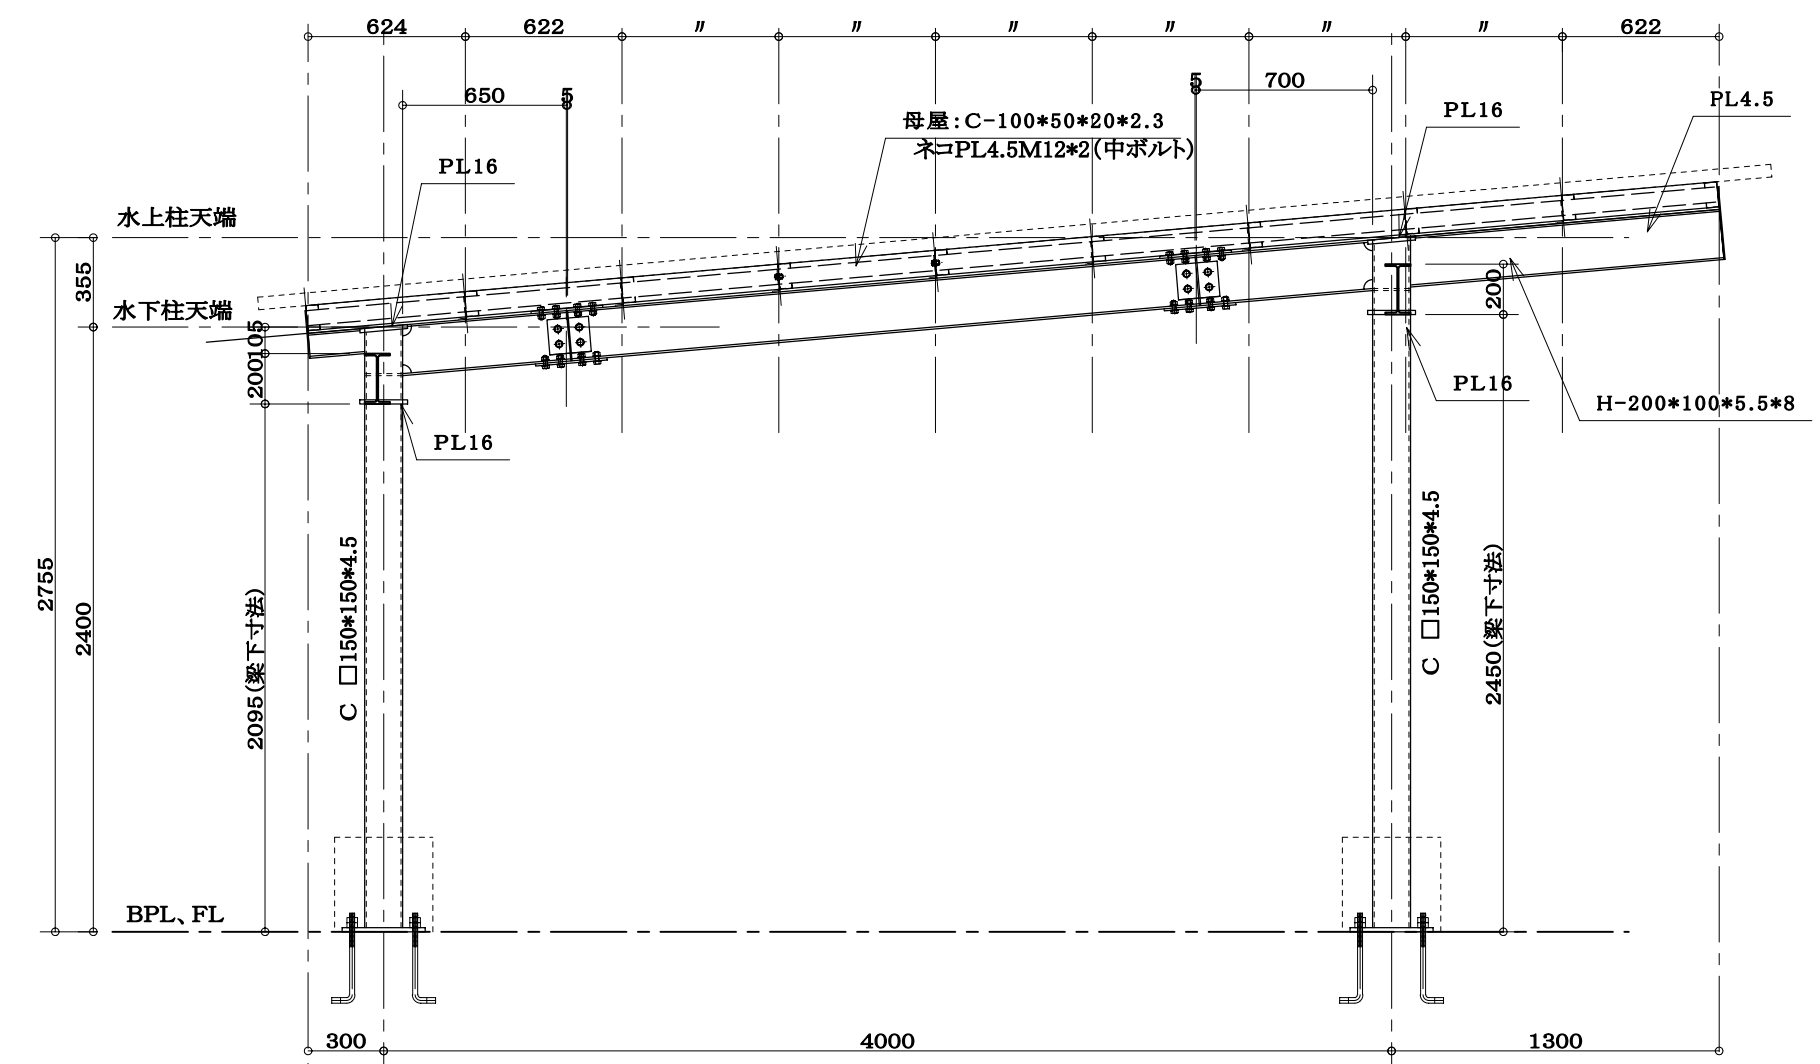

A通軸組図 S=1:30

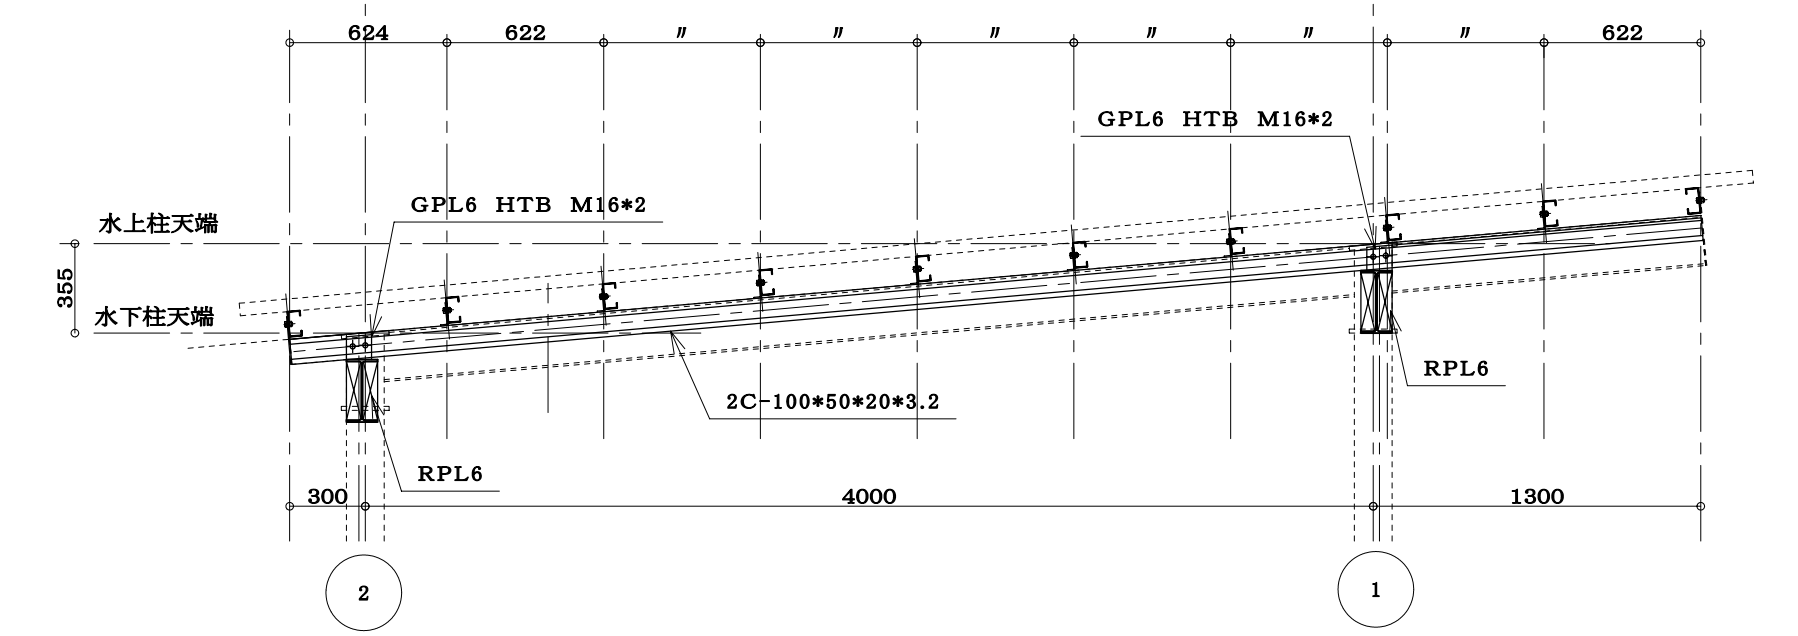

B~C通間軸組図 S=1:30

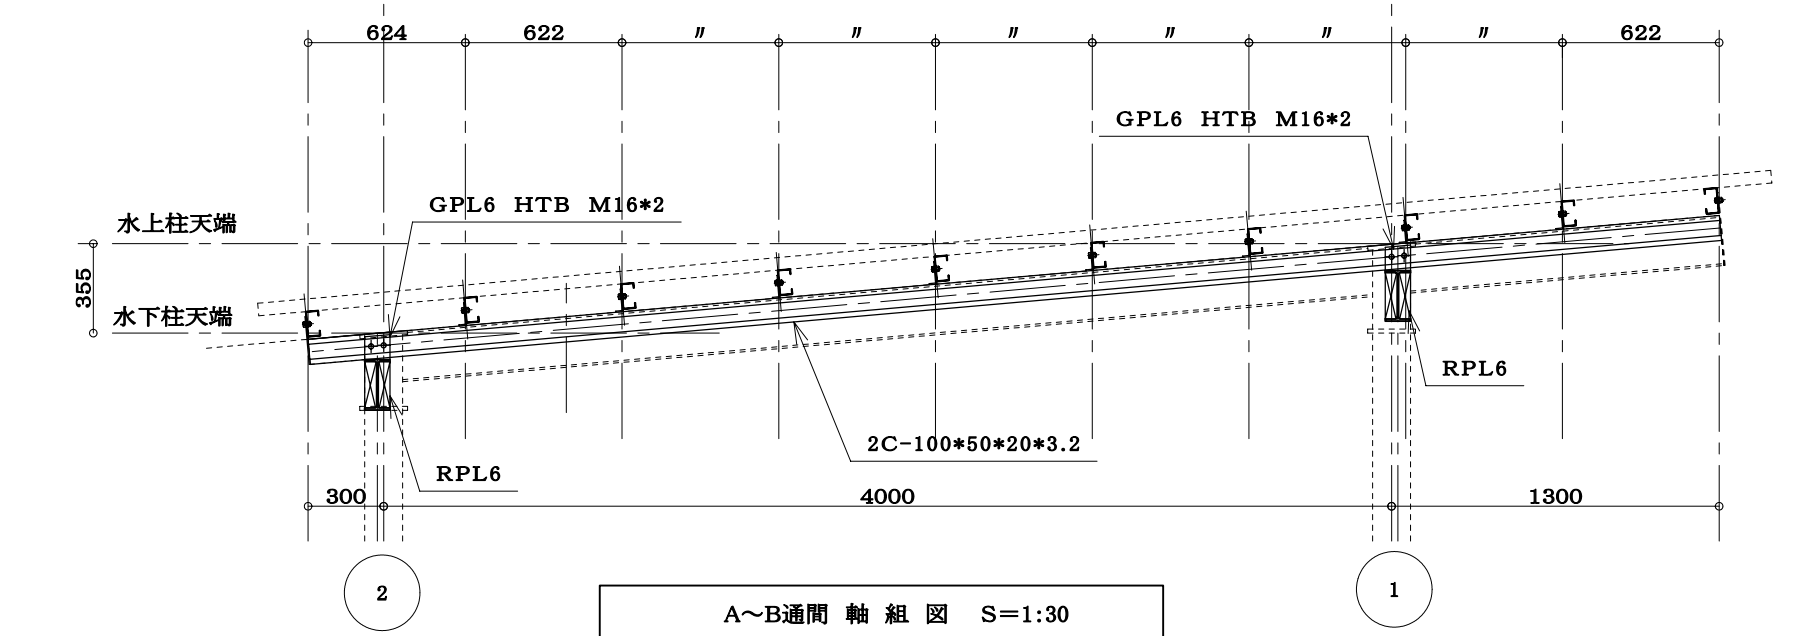

A~B通間軸組図 S=1:30

整理番号	部材は、全て溶融亜鉛メッキ	<p style="text-align: center;">池 上 鉄 工</p> <p style="text-align: center;">池上鉄工一級建築士事務所</p> <p>福岡県久留米市東合川7-13-12 TEL 0942-44-6745 FAX 0942-44-0922</p> <p>一級建築士事務所 県知事登録第1-50102号 鋼構造工事業 県知事許可(般-9)第91268号</p>	設計	工事名	製図年月日	縮尺 1:30	
			施工	図面名称	御 承 認		
			訂正	材質			
				仕上			