


整理番号	
訂正	

池上鉄工
池上鉄工一級建築士事務所

福岡県久留米市東合川7-13-12
TEL 0942-44-6745
FAX 0942-44-0922

一級建築士事務所 登録第1-50102号
鋼構造工事業 県知事許可(般-9) 第91268号

設計	工事名	製図年月日	縮尺	1:30
施工	図面名称 鉄骨屋根伏図	御承認		
訂正	材質 仕上			

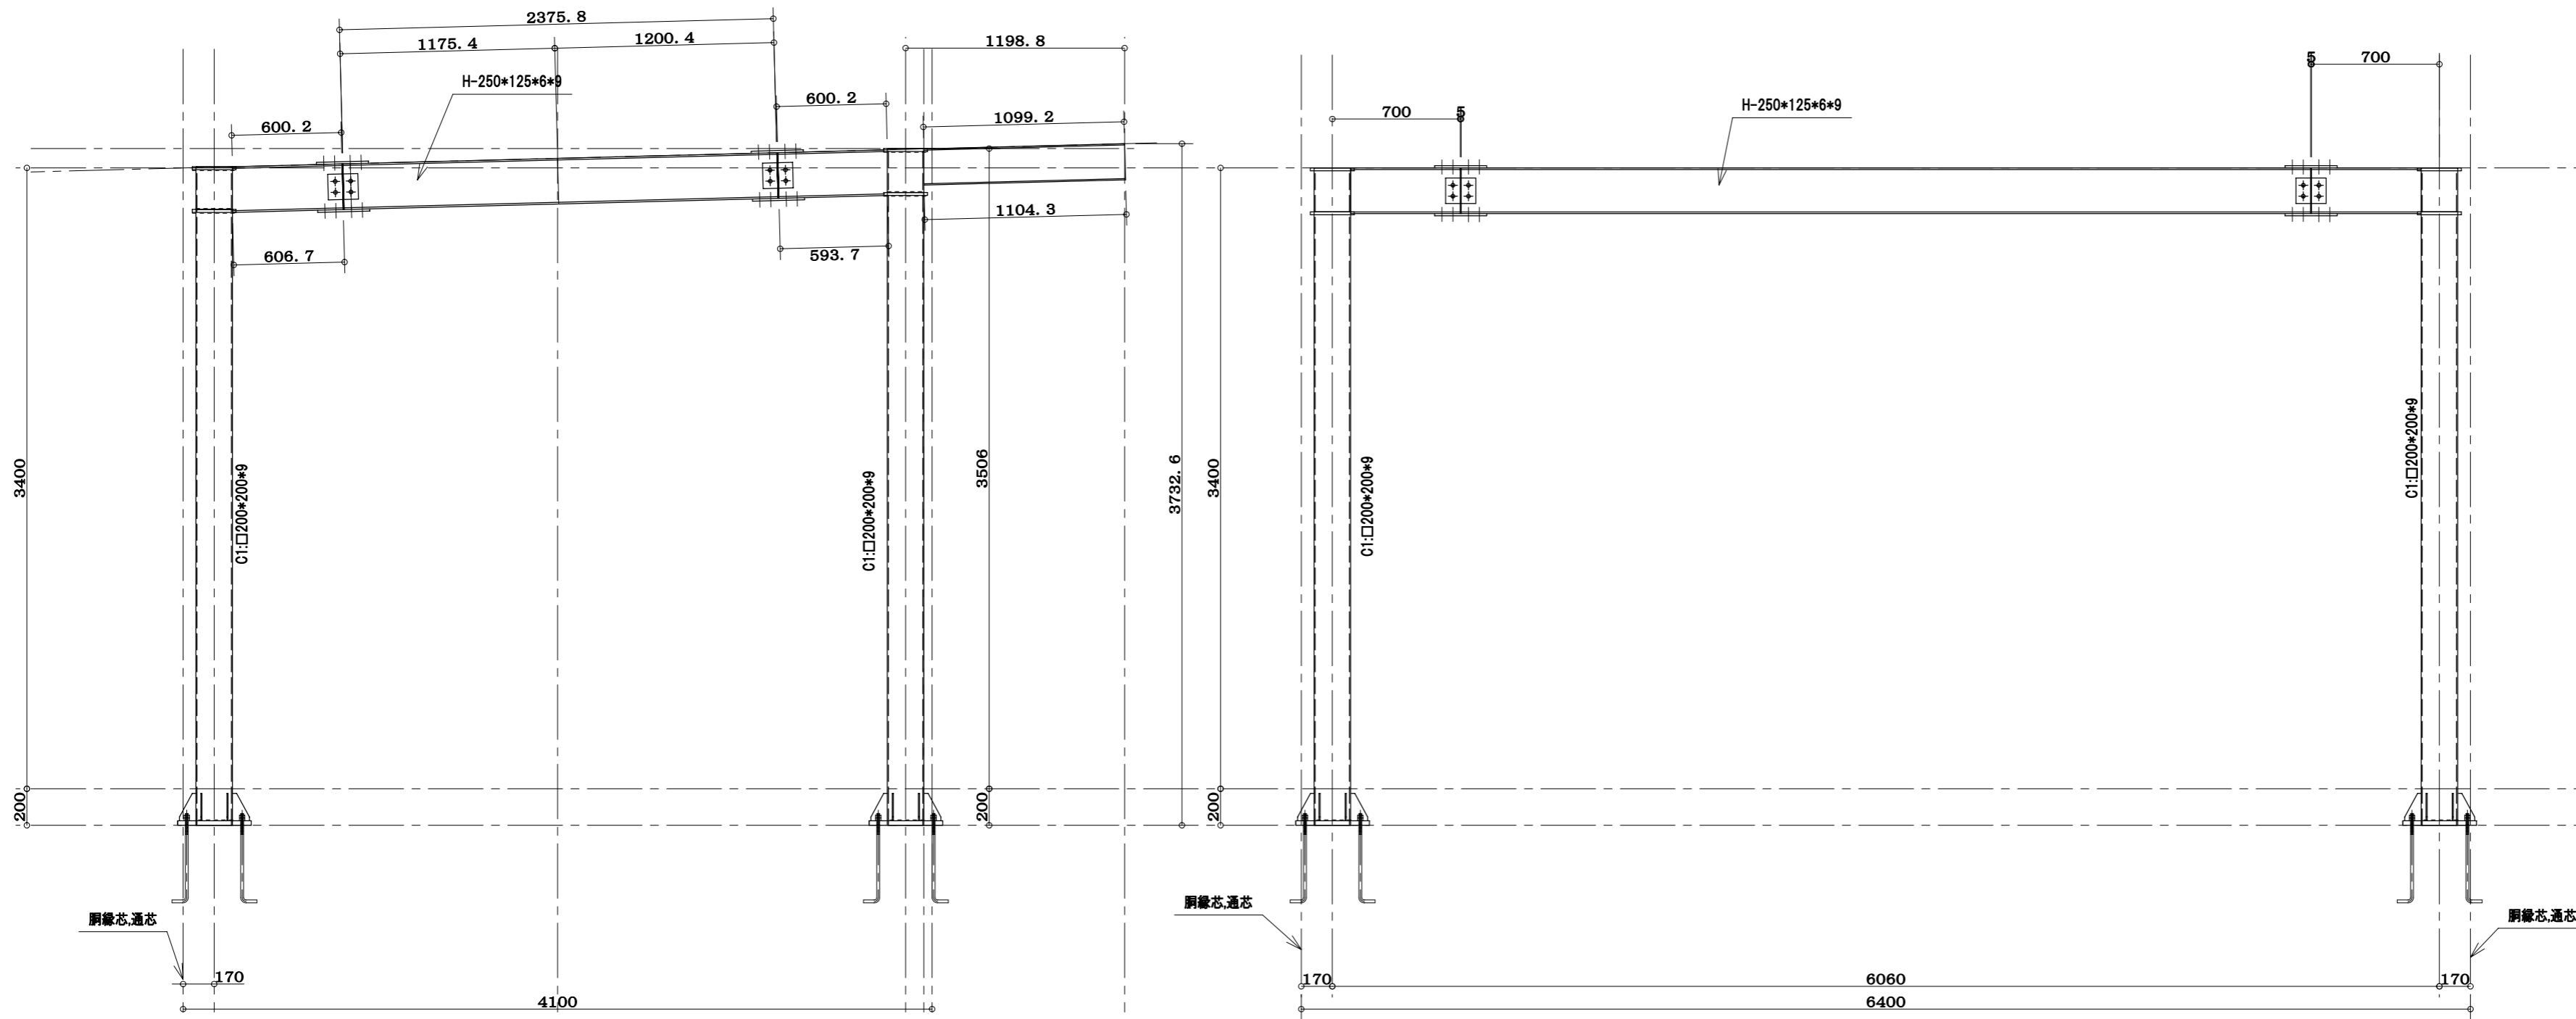

C 通軸組圖 S=1:30

3 通軸組圖 S=1:30

整理番号	
設計	
施工	
訂正	

池 上 鉄 工
池上鉄工一級建築士事務所


福岡県久留米市東合川7-13-12
TEL 0942-44-6745
FAX 0942-44-0922

一級建築士事務所景知事登録第1-50102号
鋼構造事業 景知事許可(般-9)第91268号

設計	
施工	
訂正	

工事名	
図面名称	軸組圖
材質	
仕上	

製図年月日		縮尺	1:30
御 承 認			

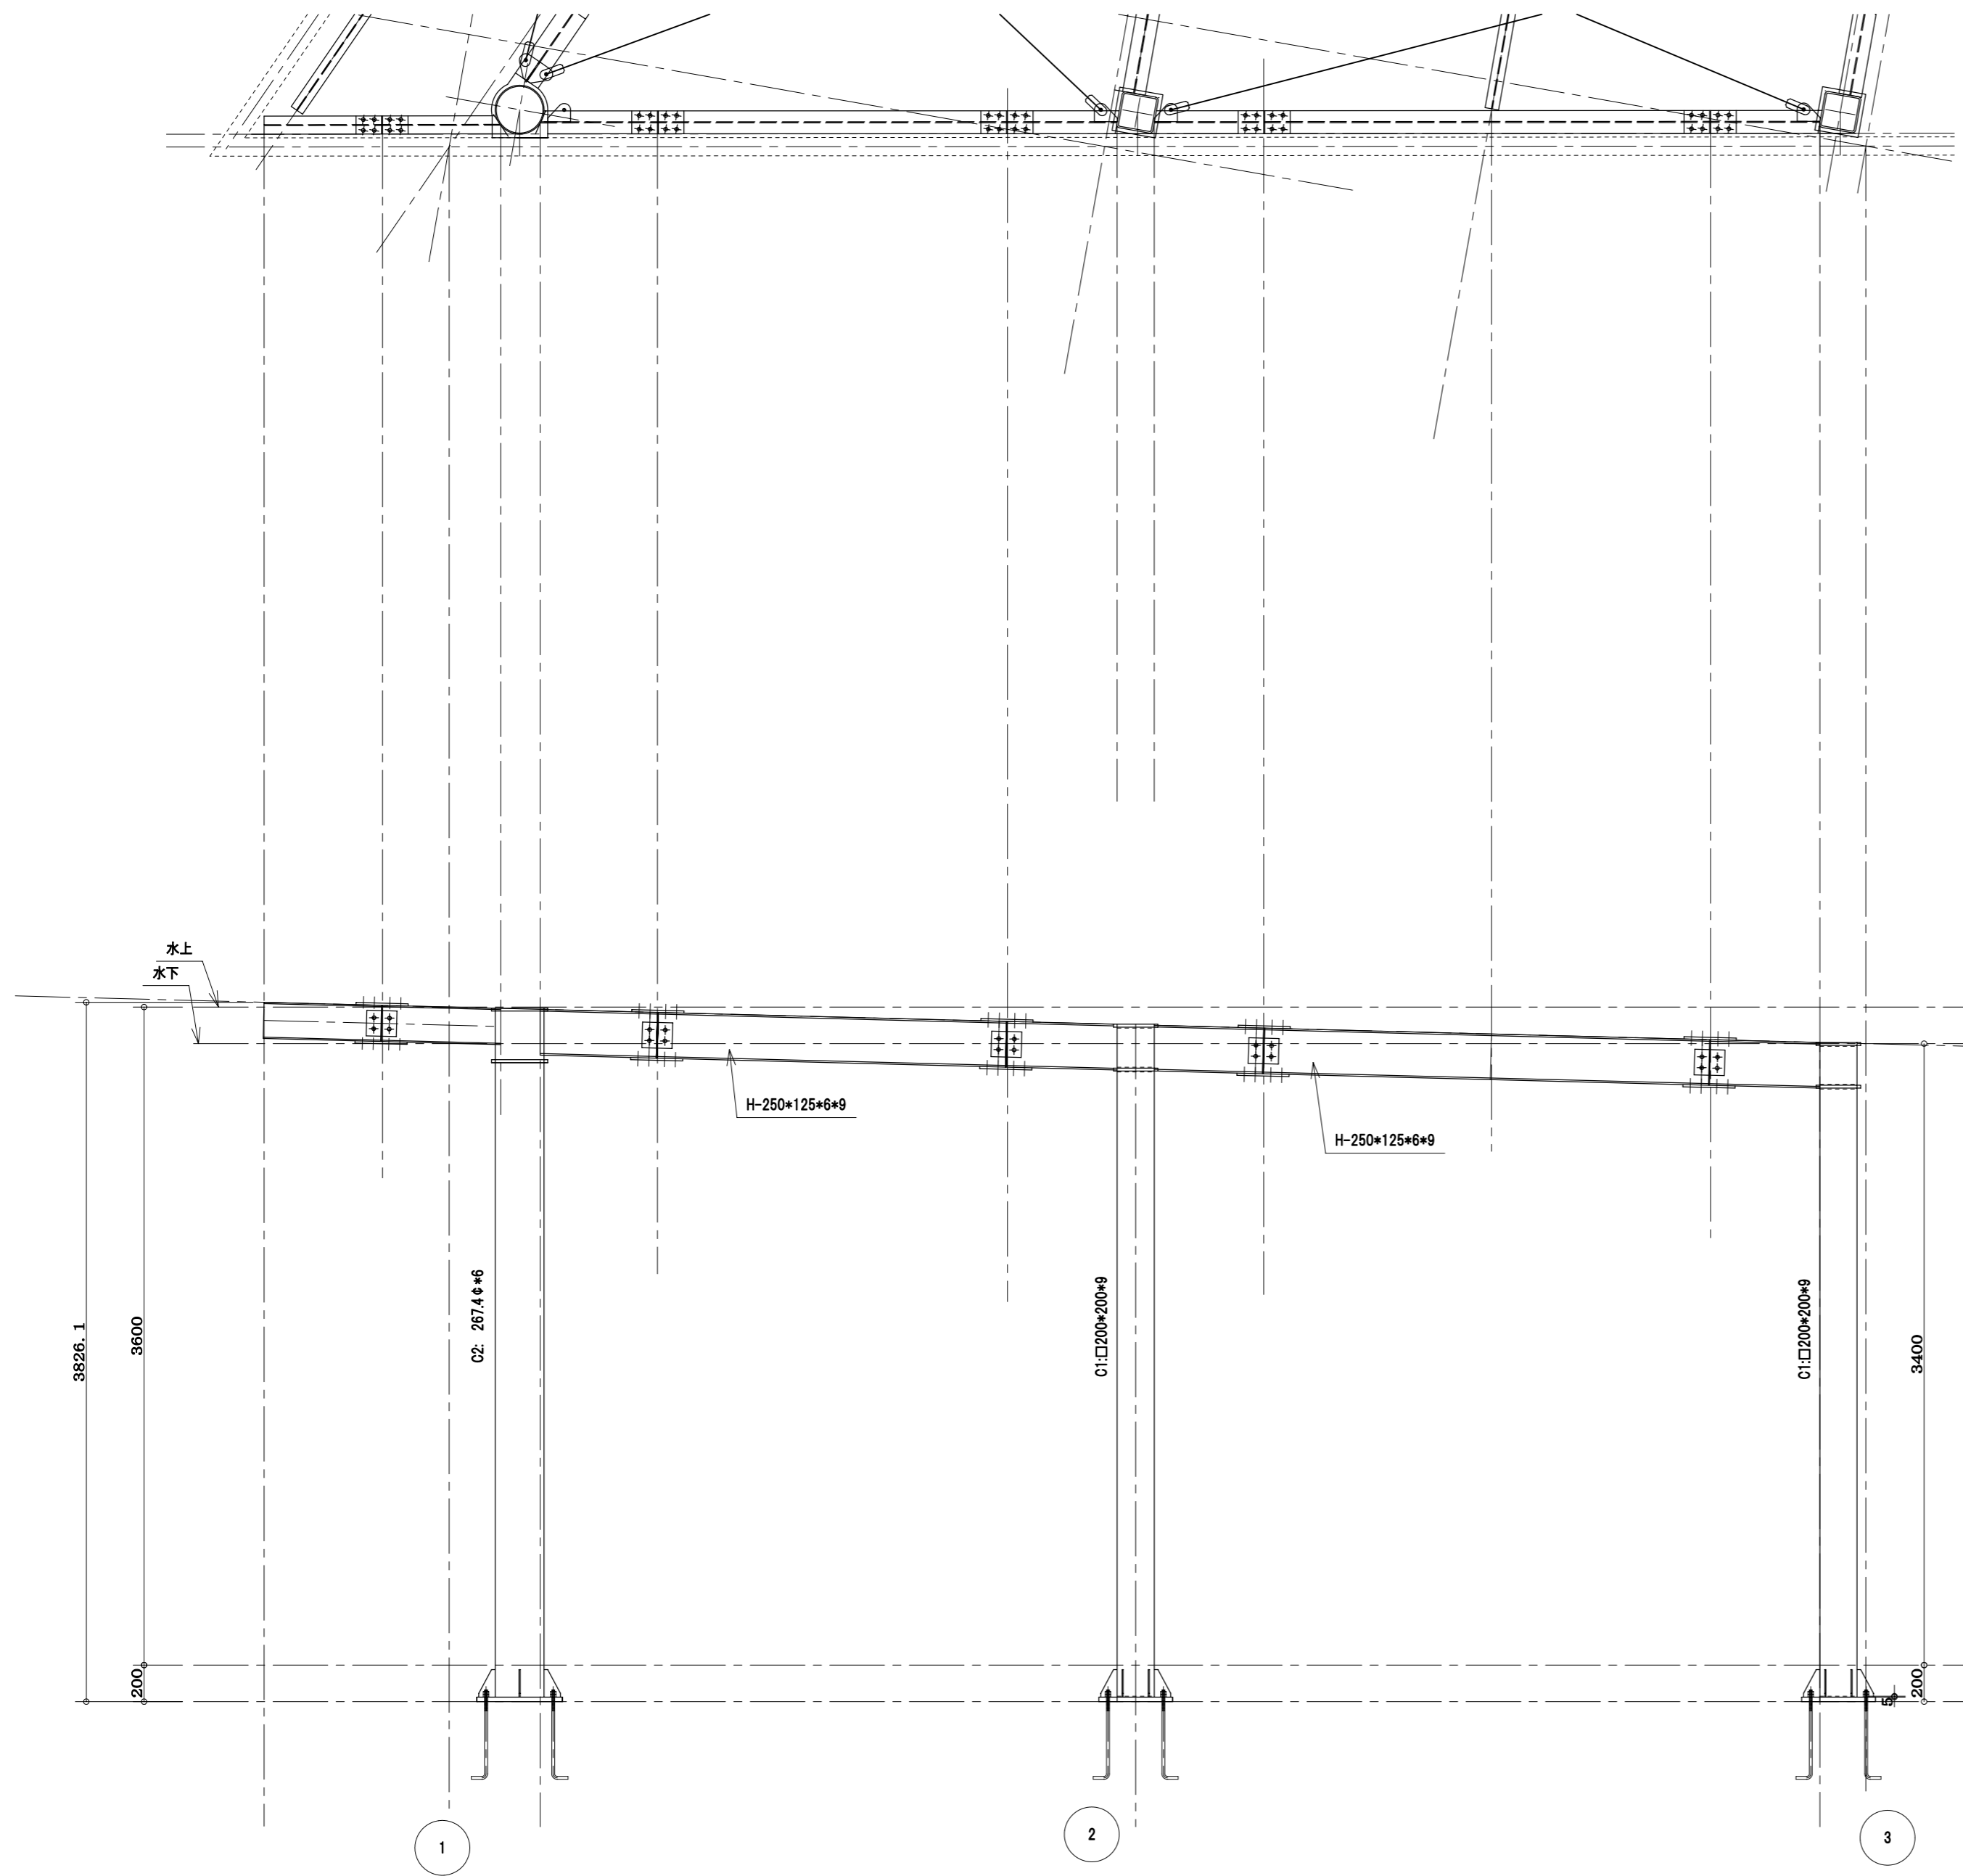

整理 番号	池 上 鉄 工				設 計	工 事 名	製 図 年 月 日 縮 尺 1:30								
	池上鉄工一級建築士事務所						施 工	図 面 名 称 A選軸組図	御 承 認						
	福岡県久留米市東合川7-13-12 TEL 0942-44-6745 FAX 0942-44-0922								一級建築士事務所果知事登録第1-50102号 鋼構造工事業 果知事許可(般-9)第91268号	訂 正	材 質 仕 上				