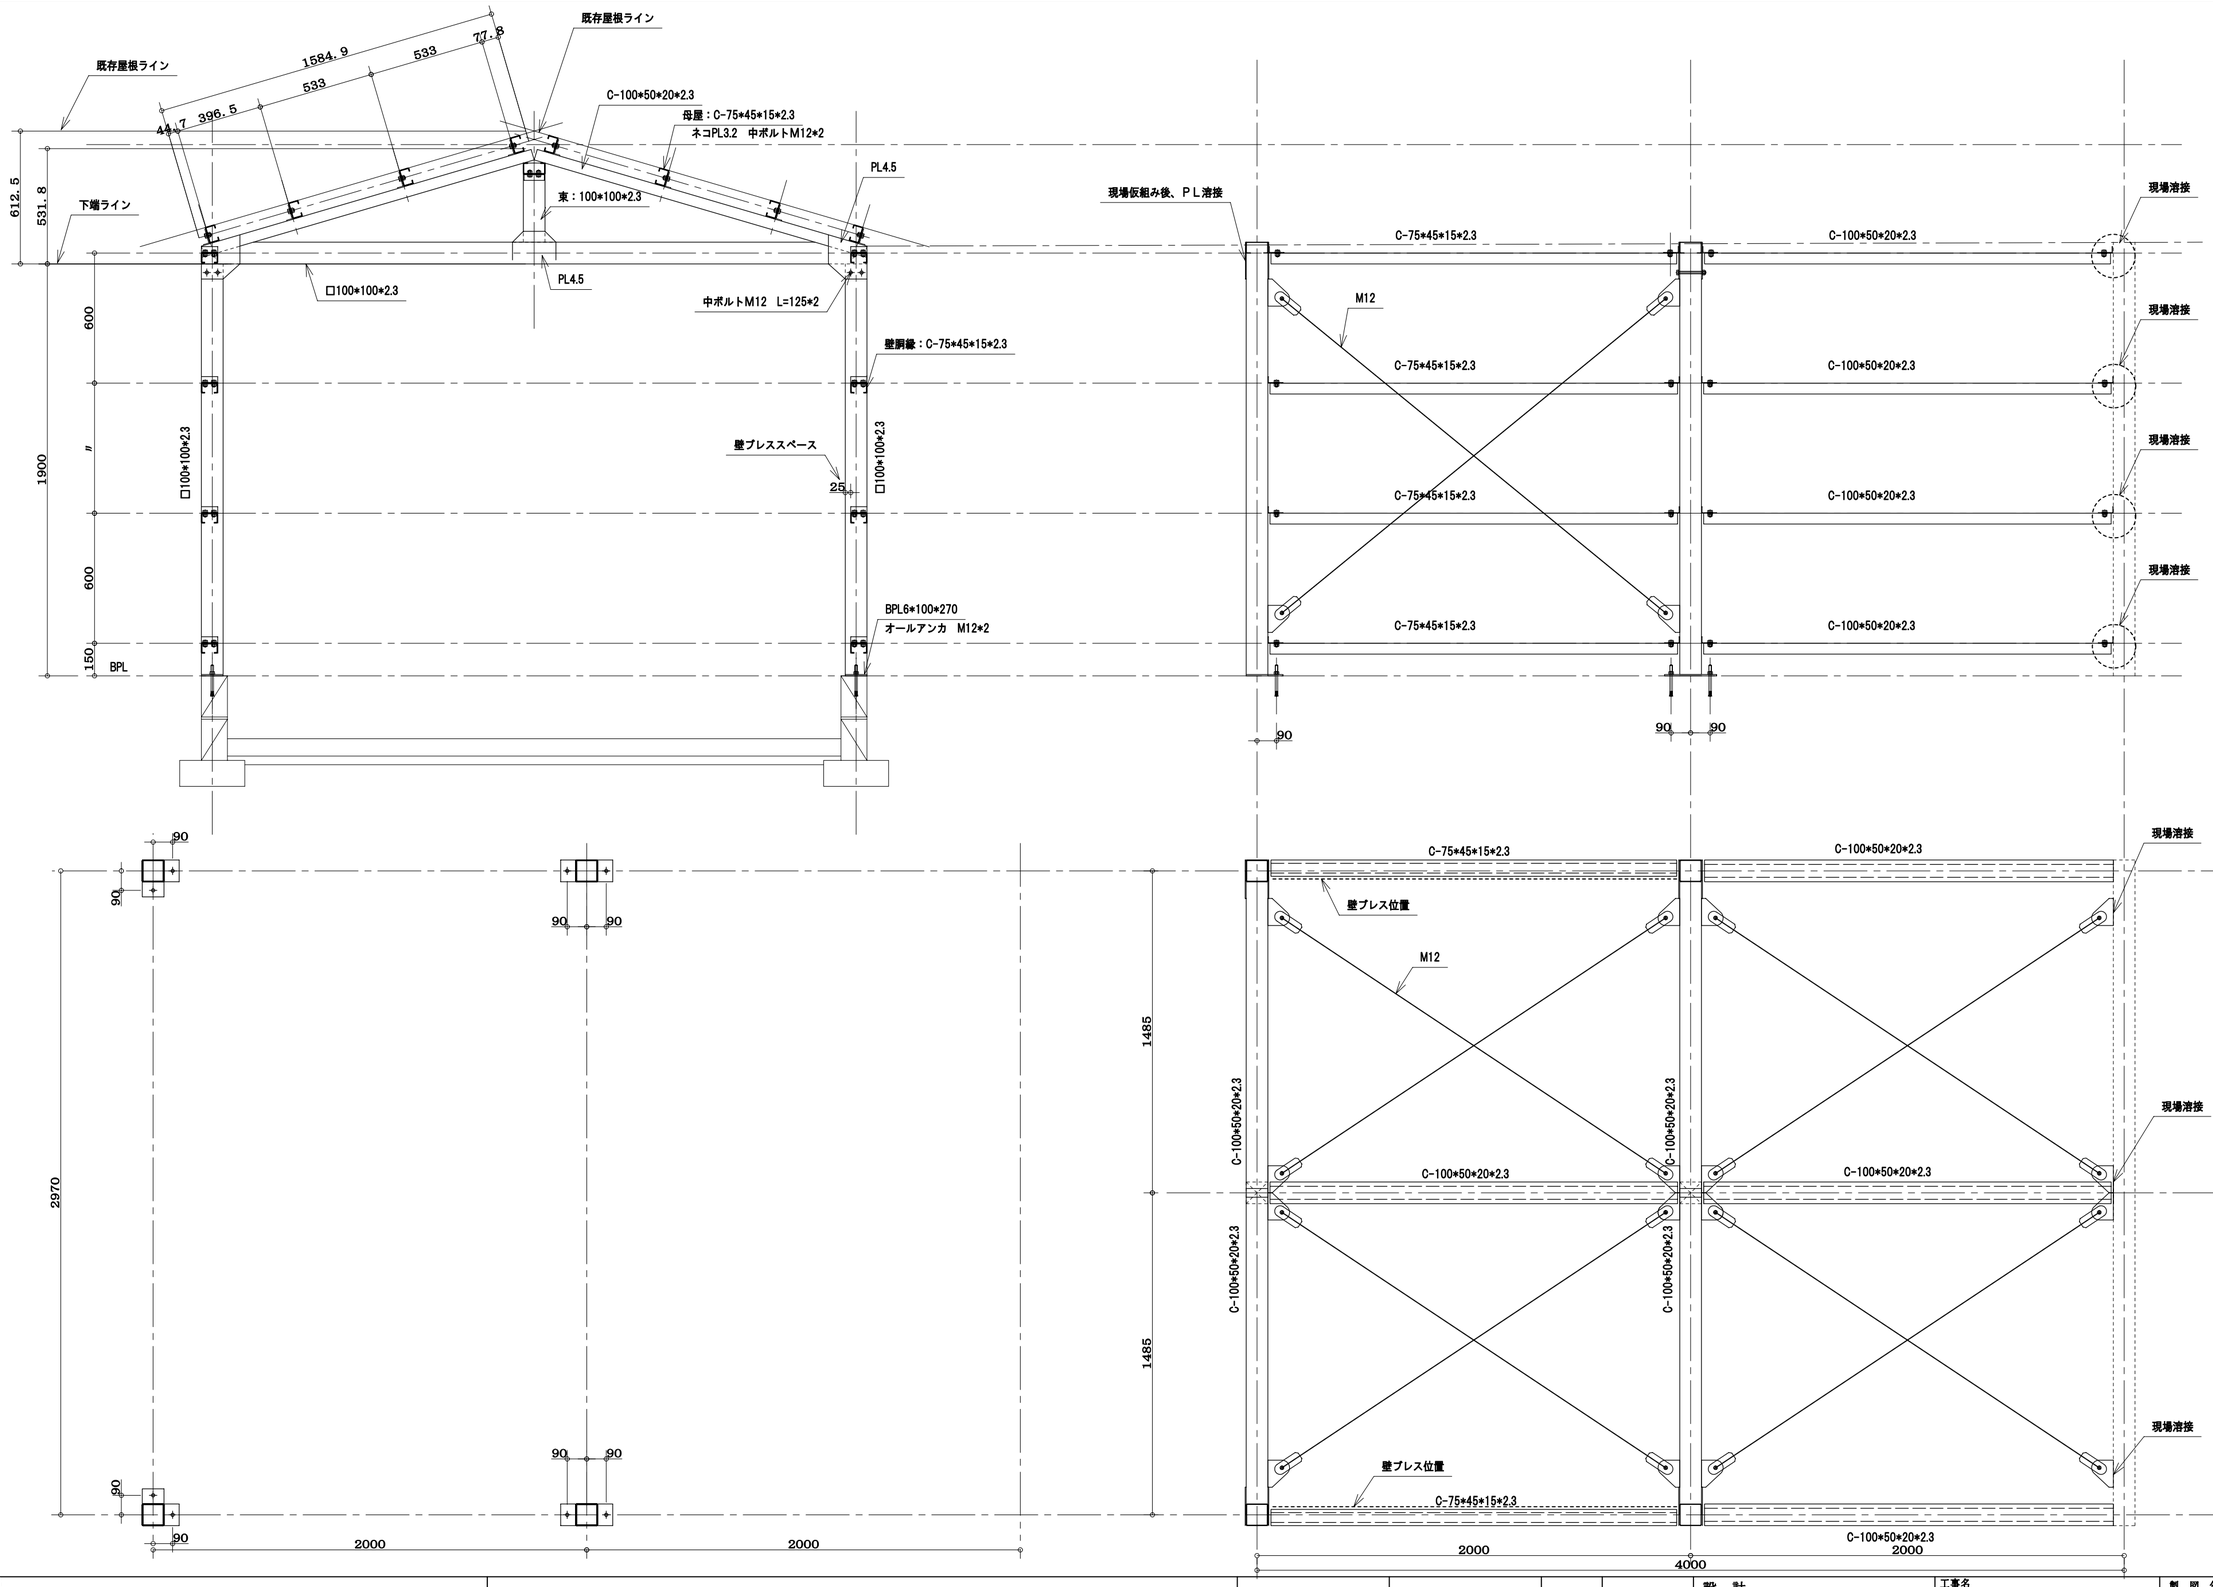

整理番号

池　上　鉄　工

池上鉄工一級建築士事務所

福岡県久留米市東合川７-13-12
TEL　0942-44-6745
FAX　0942-44-0922
一級建築士事務所県知事登録第1-50102号
鋼構造工事業　　県知事許可（般-9）第91268号

設　計	工事名
施　工	図面名称
訂正	材　質
	仕　上

製図年月日

縮尺　1：20

御　承　認