

| | |
|------|--|
| 整理番号 | |
| 設計 | |
| 施工 | |
| 訂正 | |

池上鉄工

池上鉄工一級建築士事務所



福岡県久留米市東合川7-13-12
TEL 0942-44-6745
FAX 0942-44-0922

一級建築士事務所登録第1-50102号
鋼構造事業 県知事許可(般-9)第91268号

| | |
|----|--|
| 設計 | |
| 施工 | |
| 訂正 | |

| | |
|------|--------|
| 工事名 | 鉄骨屋根伏図 |
| 図面名称 | 鉄骨屋根伏図 |
| 材質 | 仕上 |

| | | |
|-------|----|------|
| 製図年月日 | 縮尺 | 1:30 |
| 御承認 | | |

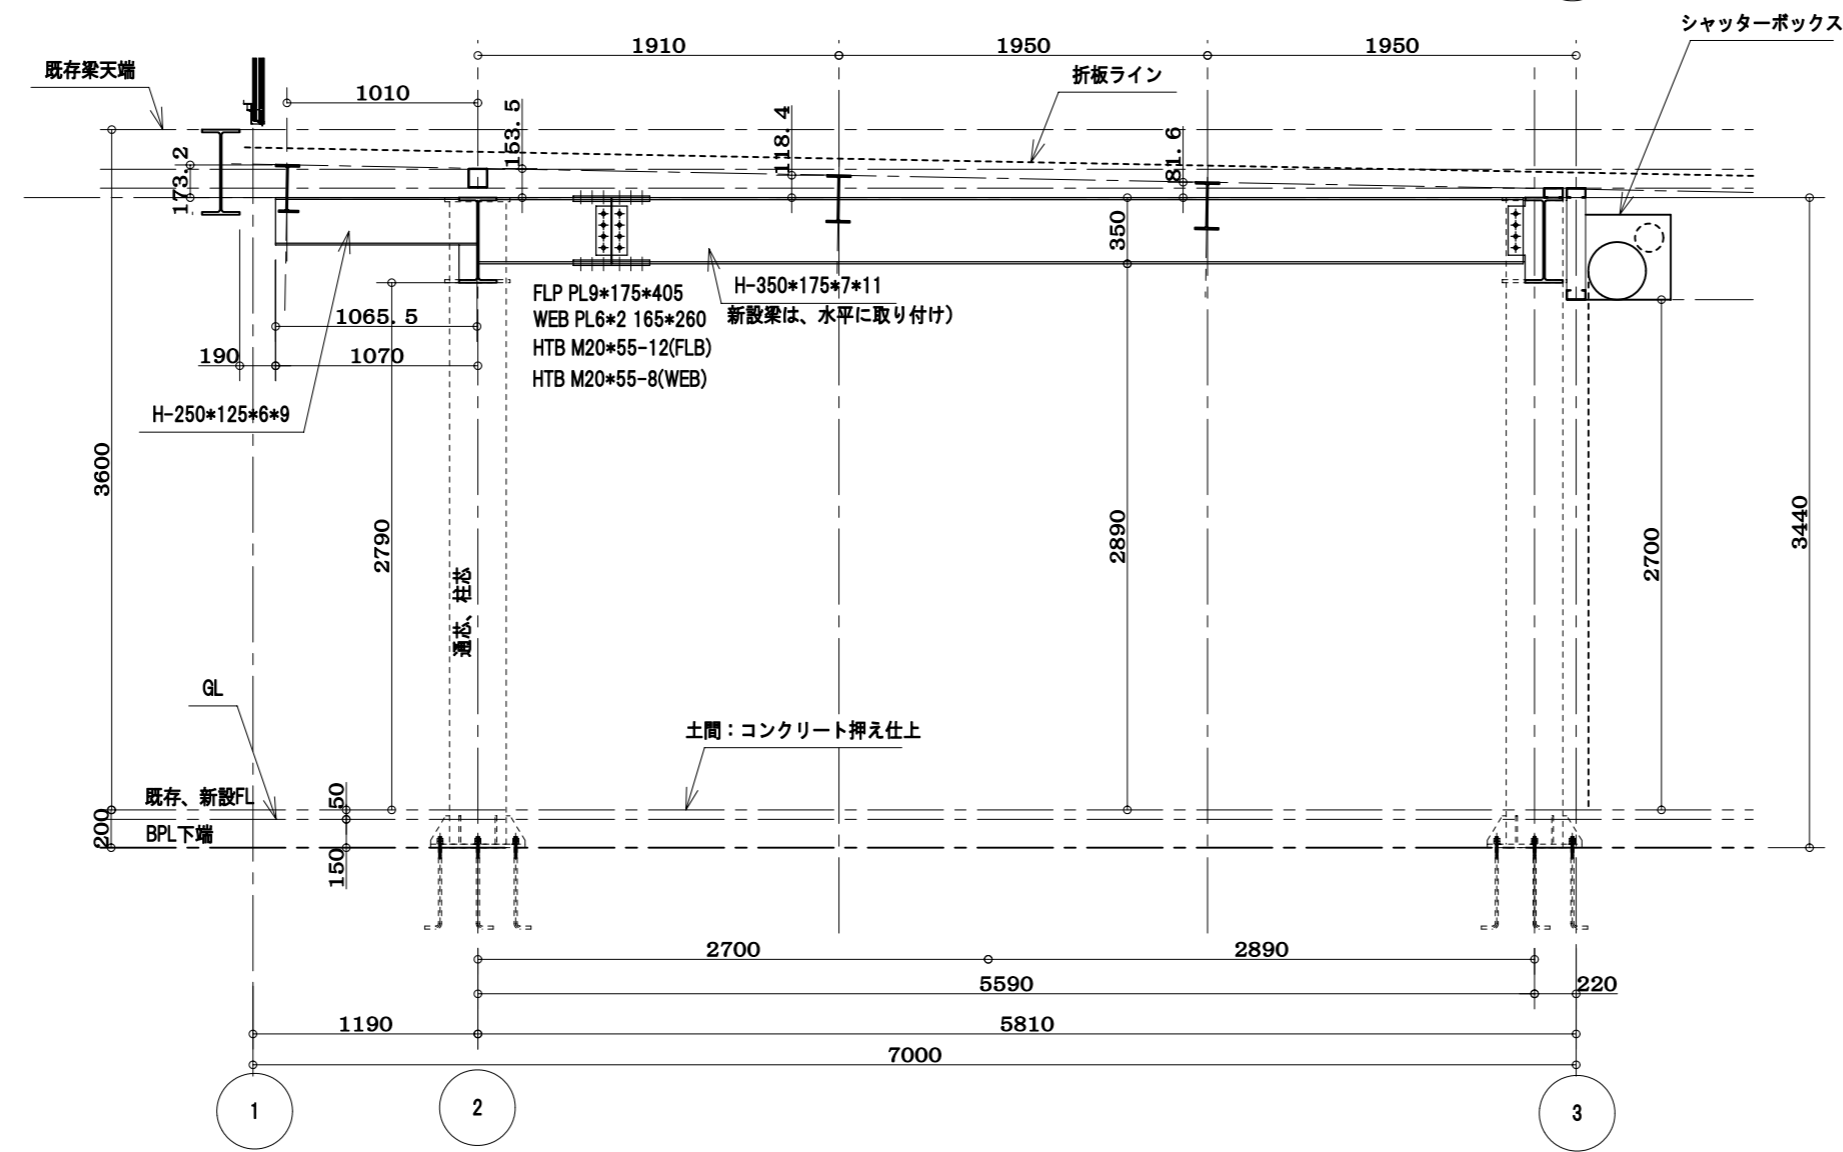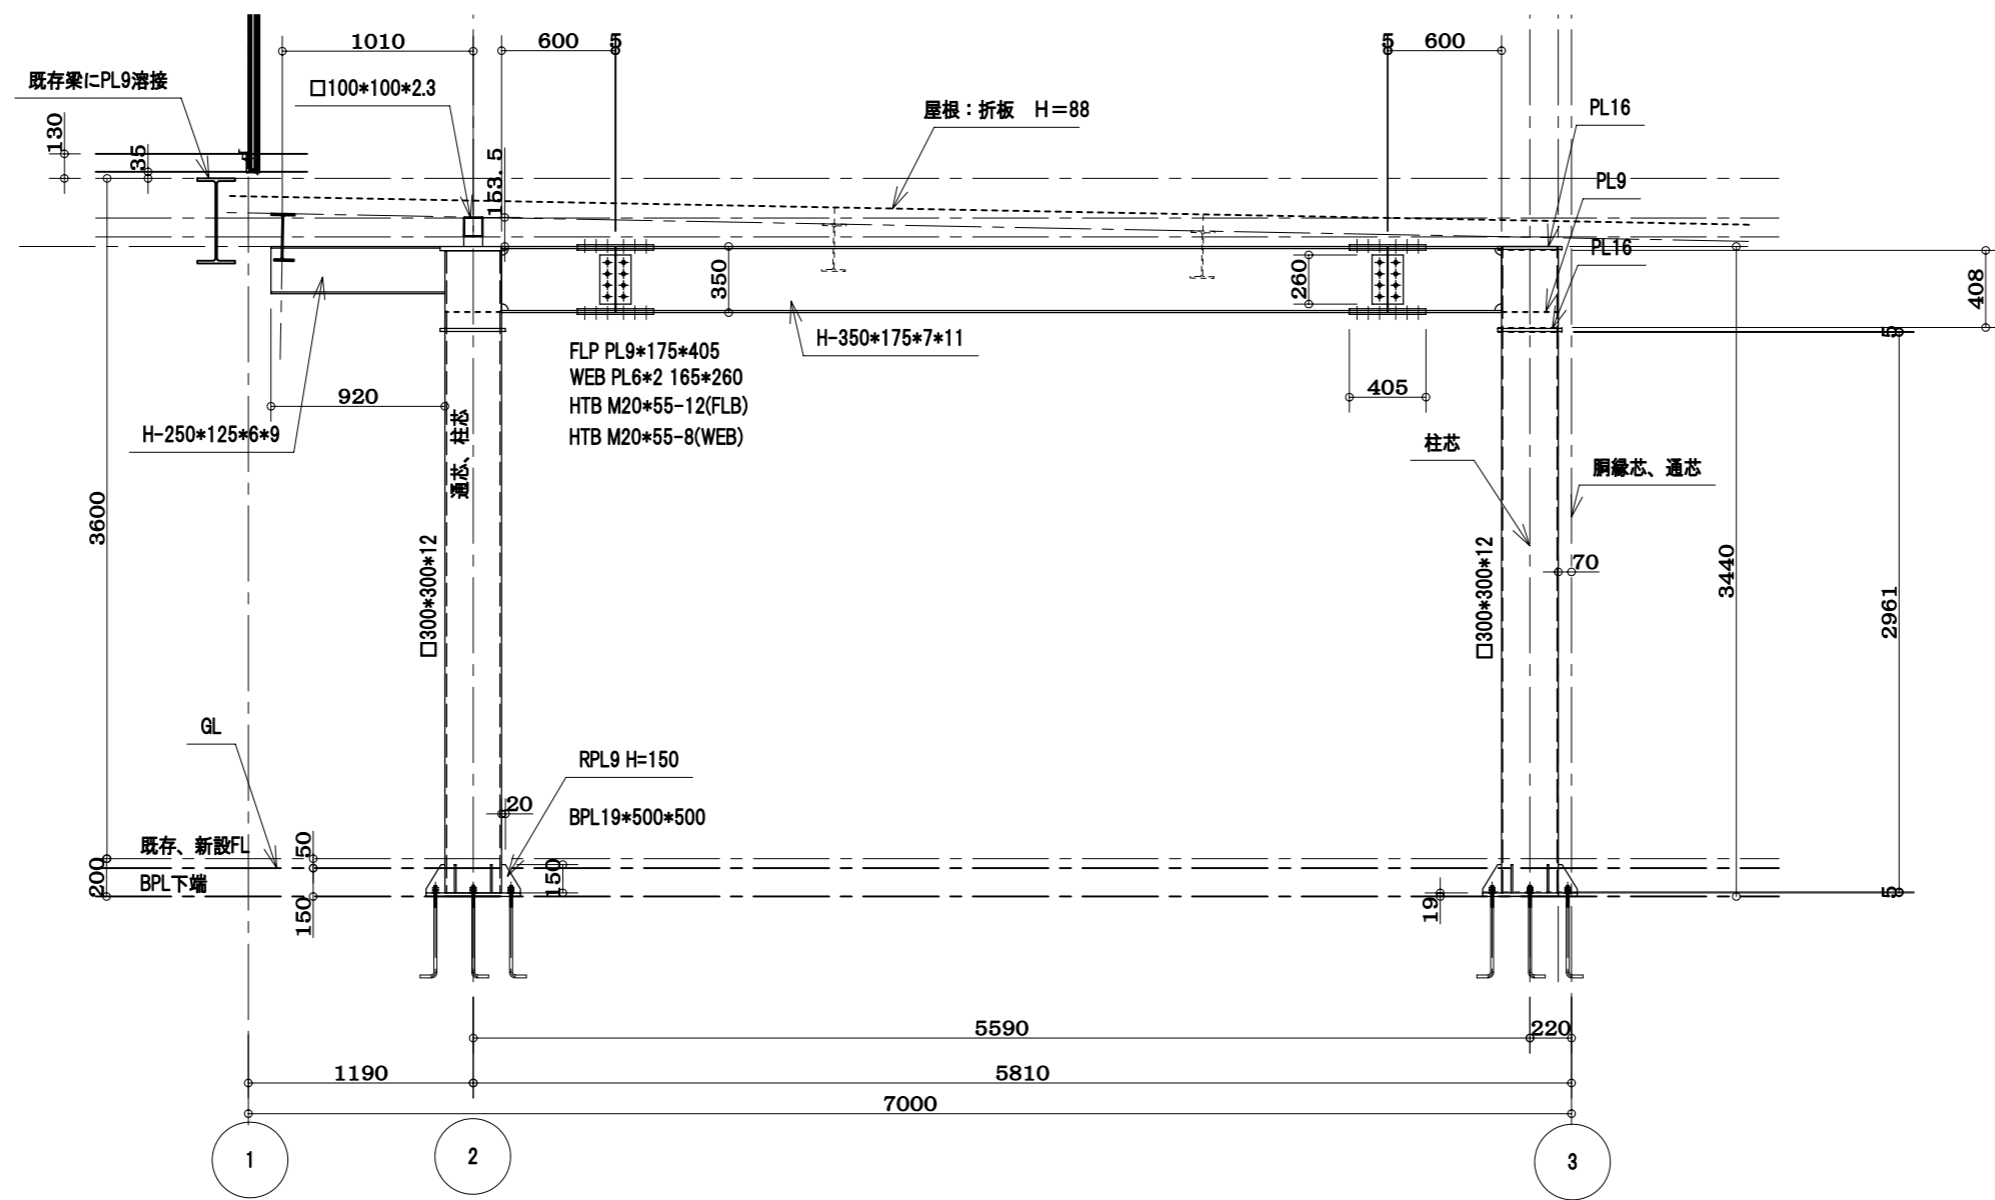

第2期工事の為に（将来2階建て案）の為に、柱サイズを考慮しております。

池上鉄工
池上鉄工一級建築士事務所

福岡県久留米市東合川7-13-12
TEL 0942-44-6745
FAX 0942-44-0922
一級建築士事務所県知事登録第1-50102号
鋼構造工事業 県知事許可（般-9）第91268号

設計

施工

訂正

工事名

図面名称

材質

仕上

製図年月日

御承認

縮尺

1:50