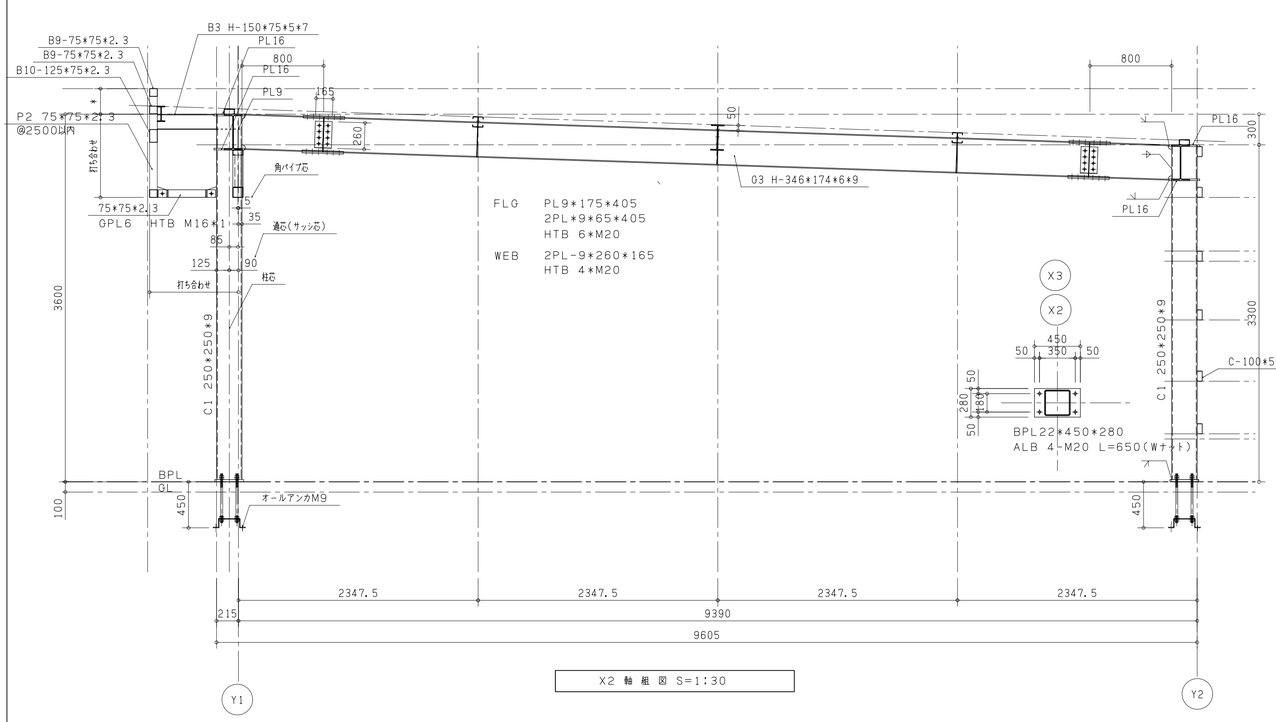

X2 軸 組 図 S=1:30

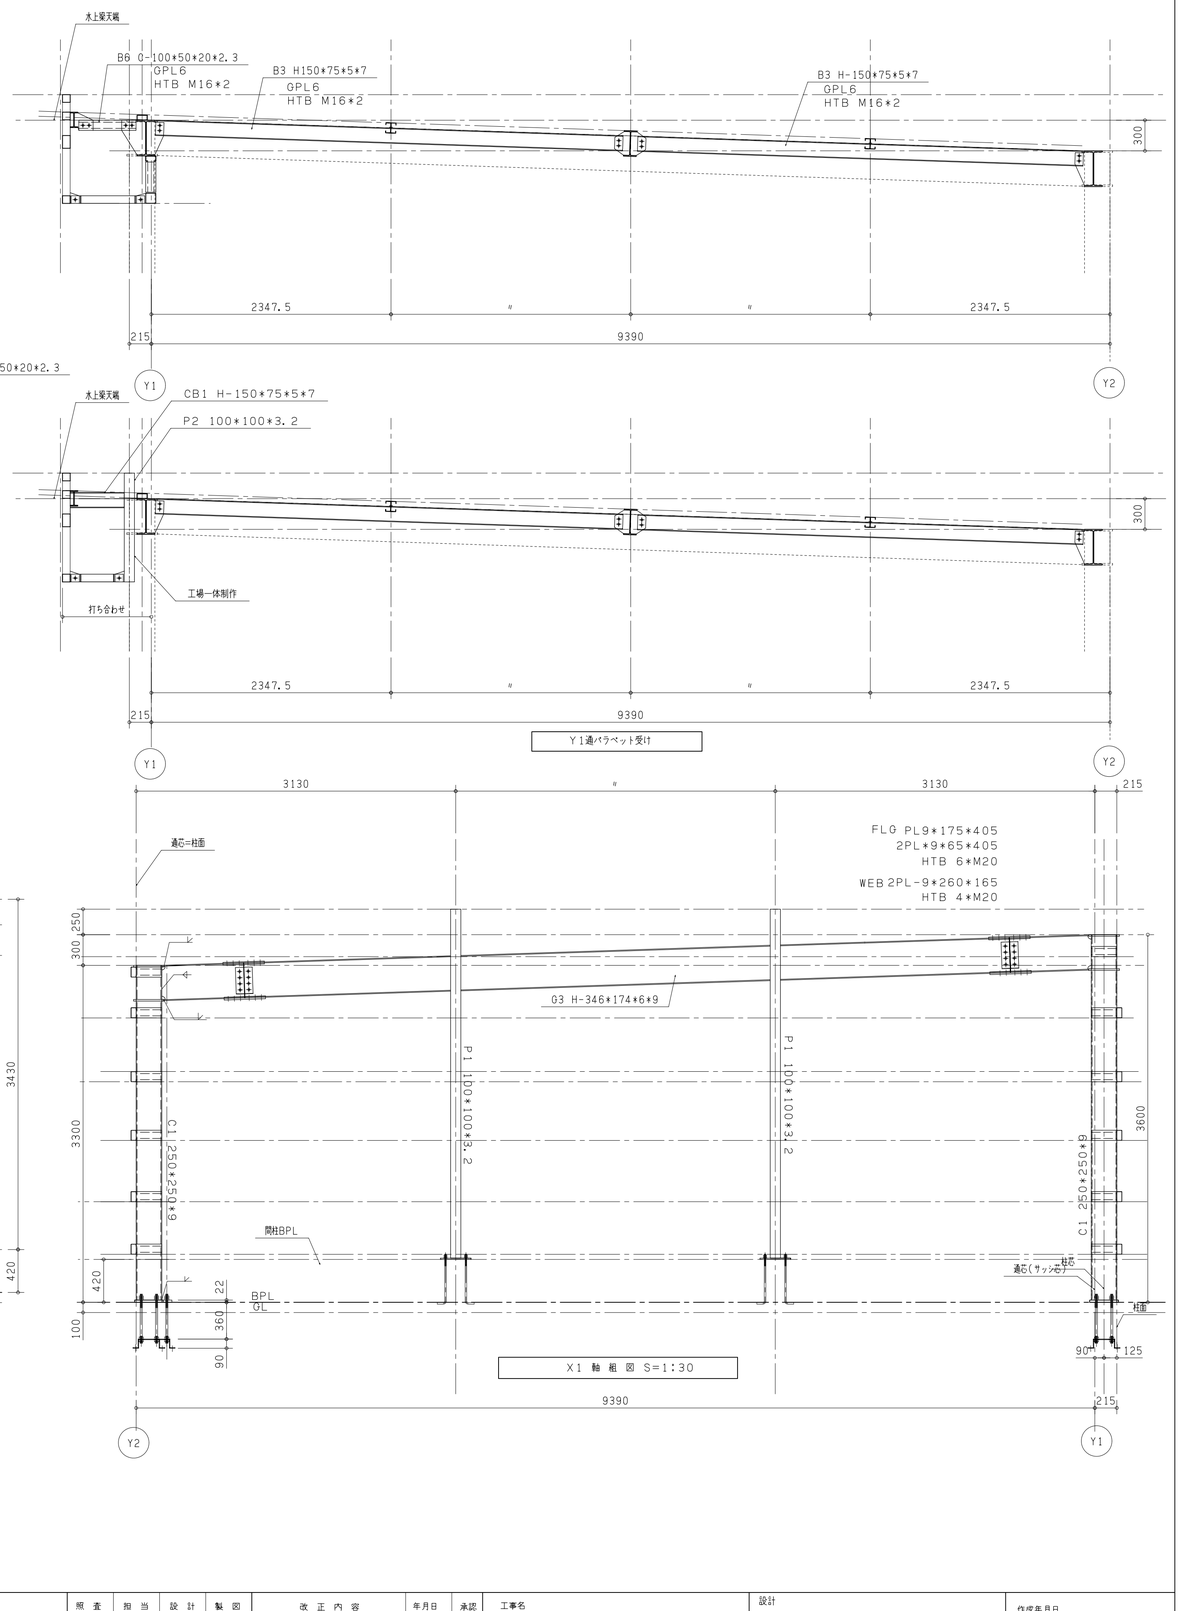

X1 軸 組 図 S=1:30

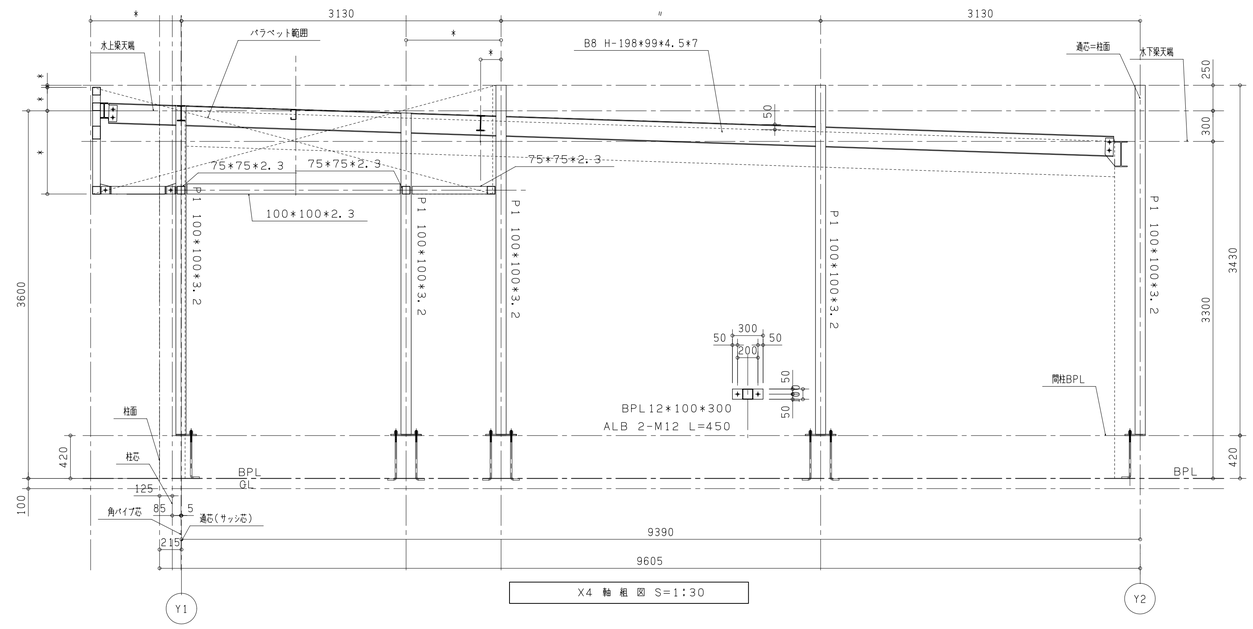

X4 軸 組 図 S=1:30

材質	記号
SM490A	○
SM400A	□
SS400	無印

池 上 鉄 工

池上鉄工一級建築士事務所

福岡県久留米市東合川7-13-12　一級建築士事務所県知事登録第1-50102号
TEL　0942-44-6745　鋼構造物工事業
FAX　0942-44-0922　県知事許可(般-9)第91268号

照査	担当	設計	製図

改正内容	年月日	承認
△		
△		
△		

工事名

図面名　X2. 3. 1. 4通軸組図

設計

施工

作成年月日

縮尺　1:30

図面番号