
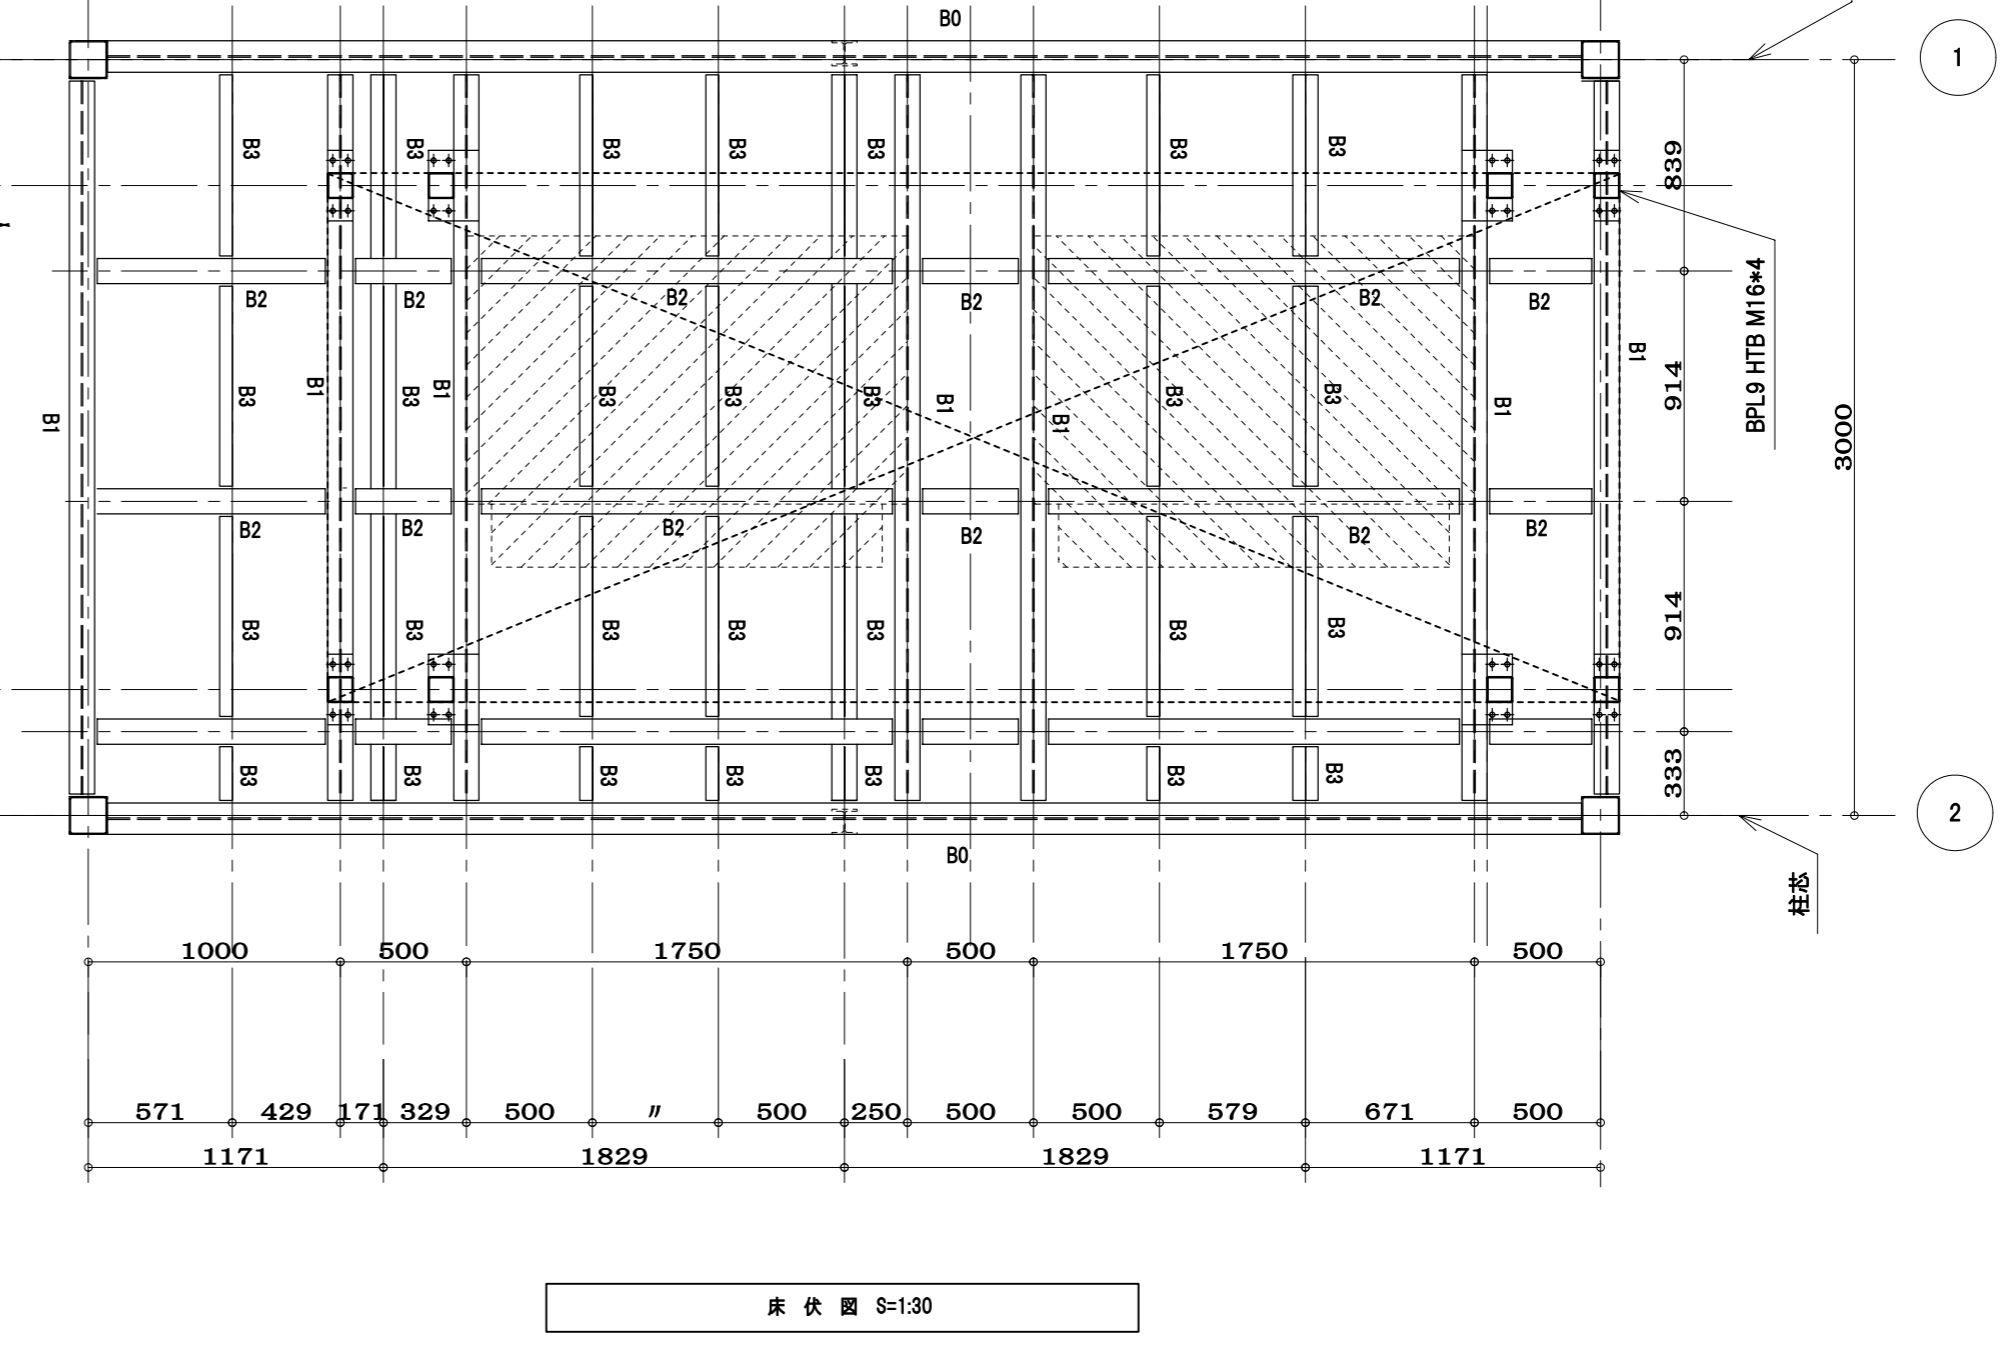




部材名	位置	部材
C1		□150*150*6 (床部分)
B0		H-250*125*6*9
B1		H-200*100*5.5*8
B2		□100*100*3.2
B3		C-100*50*20*2.3
屋根プレス		M12
b		C-100*50*20*2.3

建屋の柱は、□100*100*3.2

既存屋根勾配

土台伏図 S=1:30

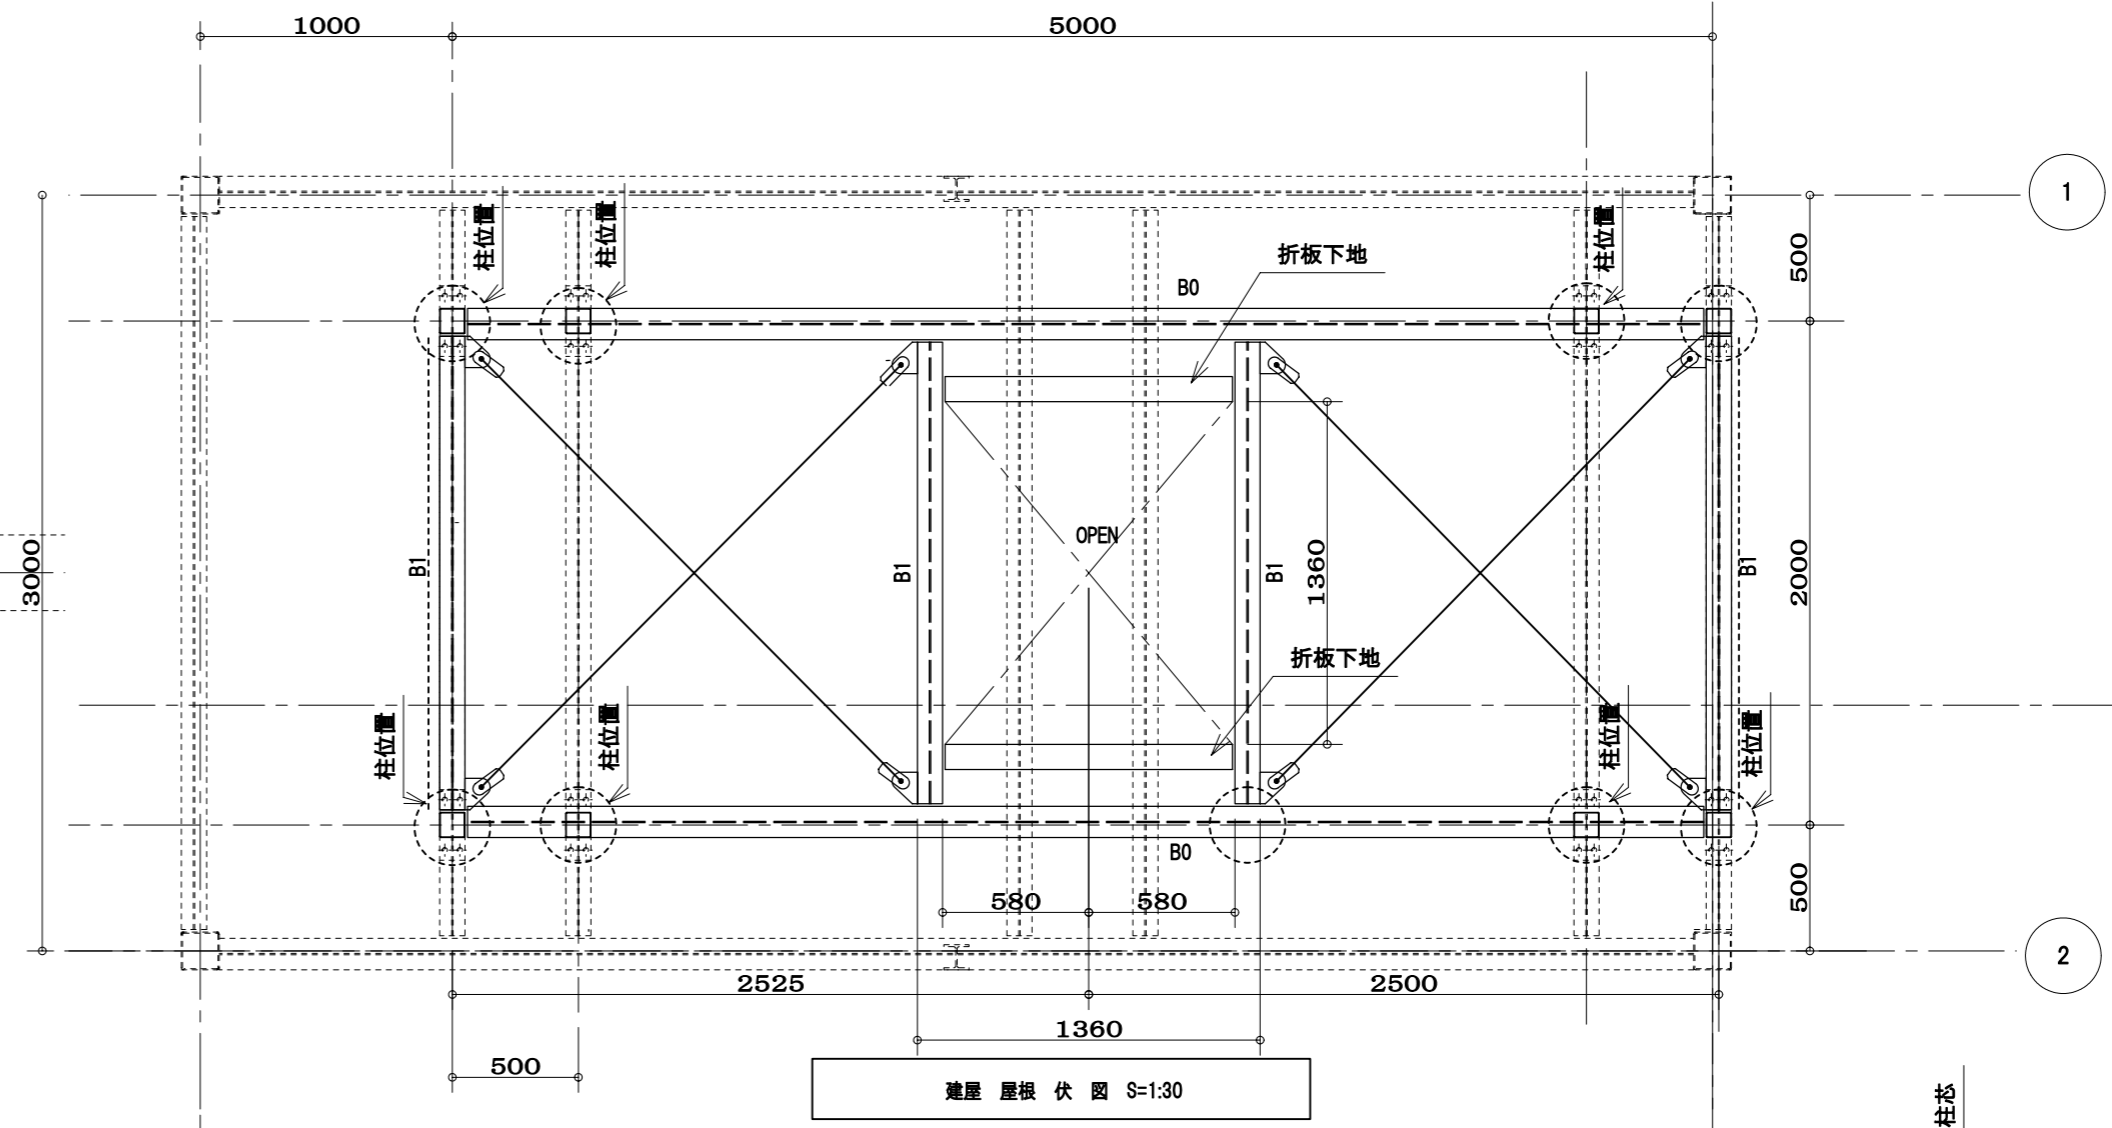

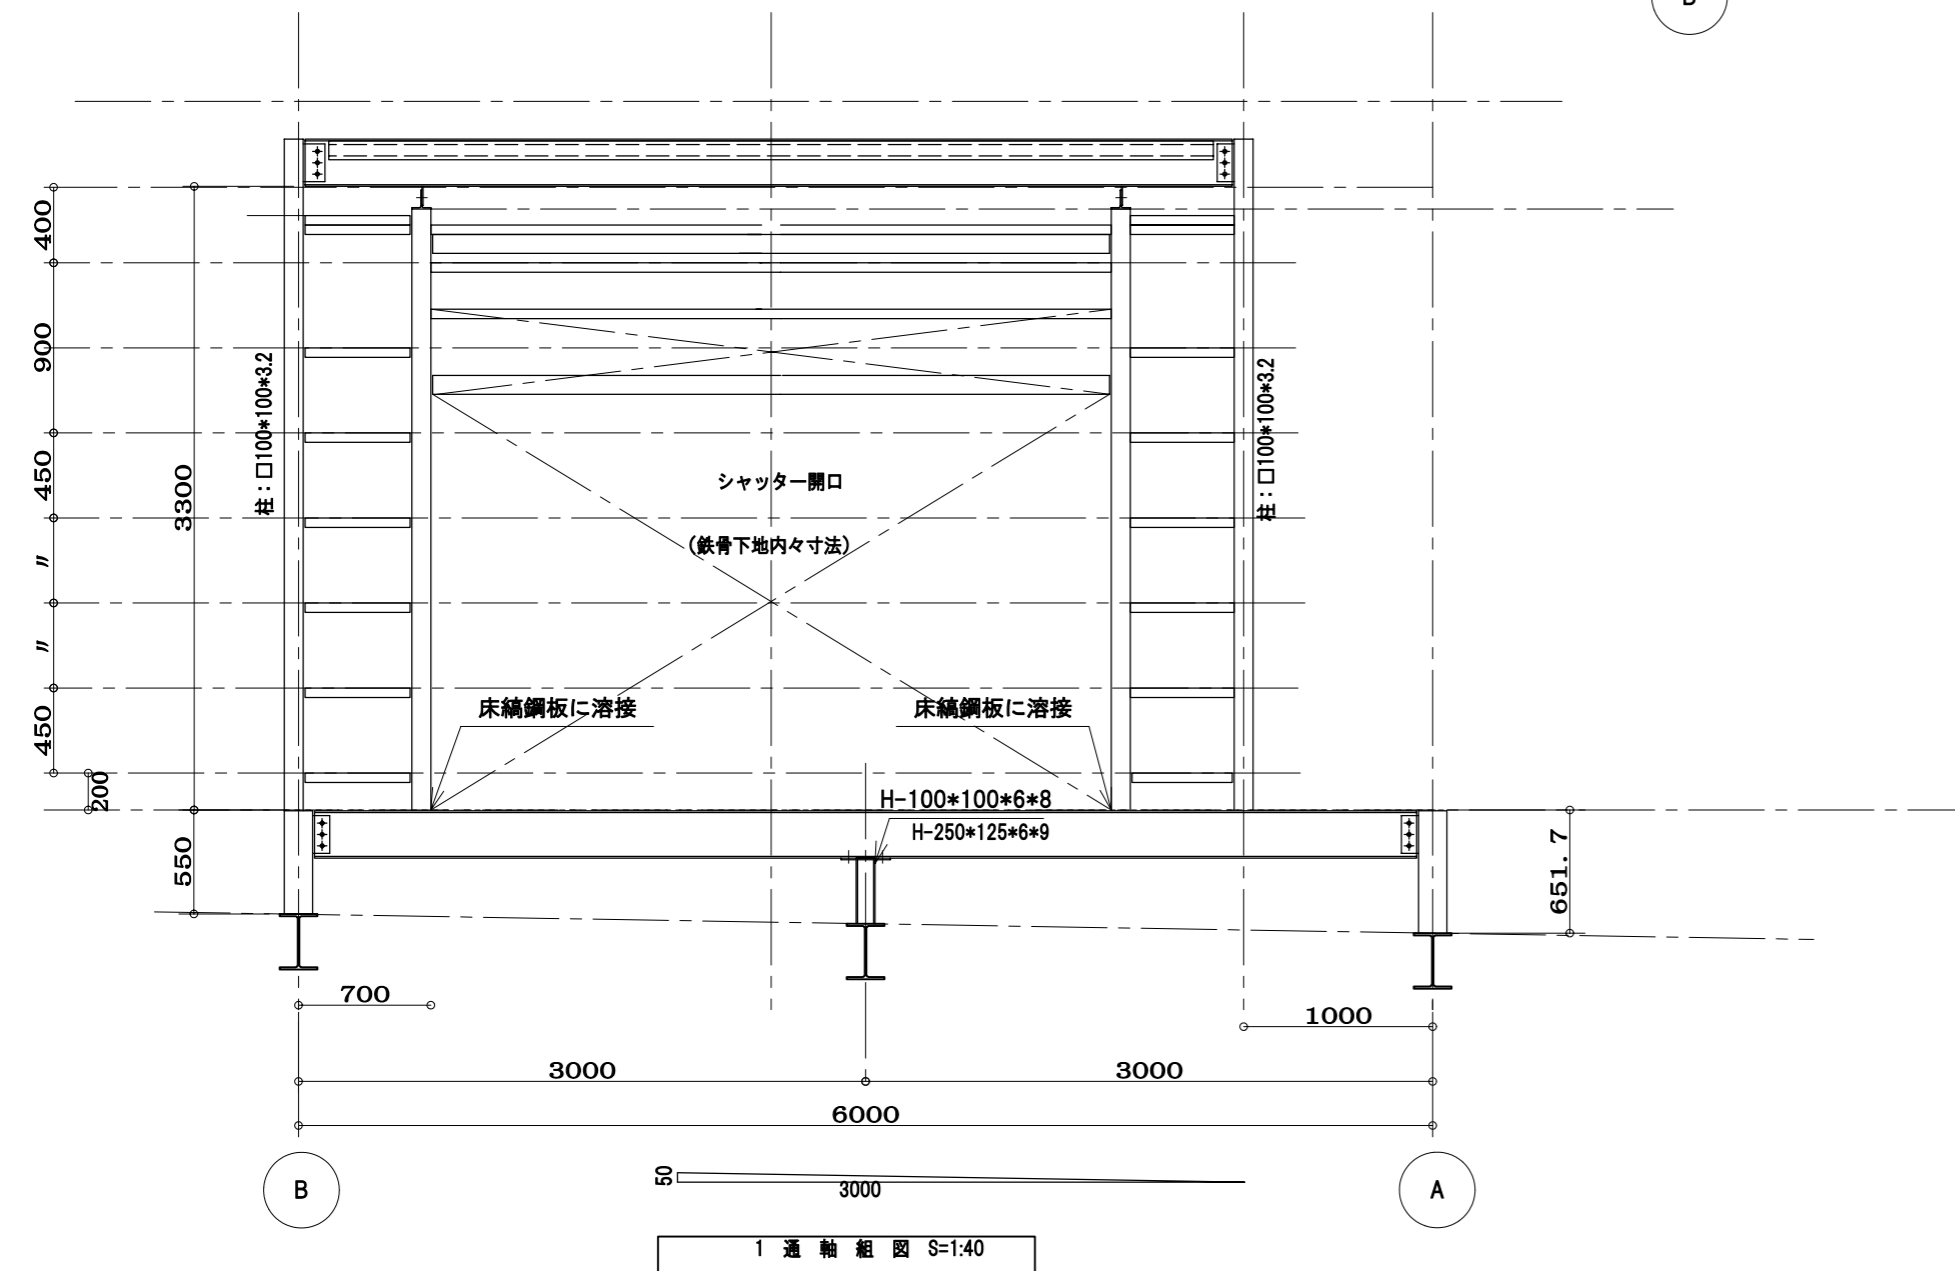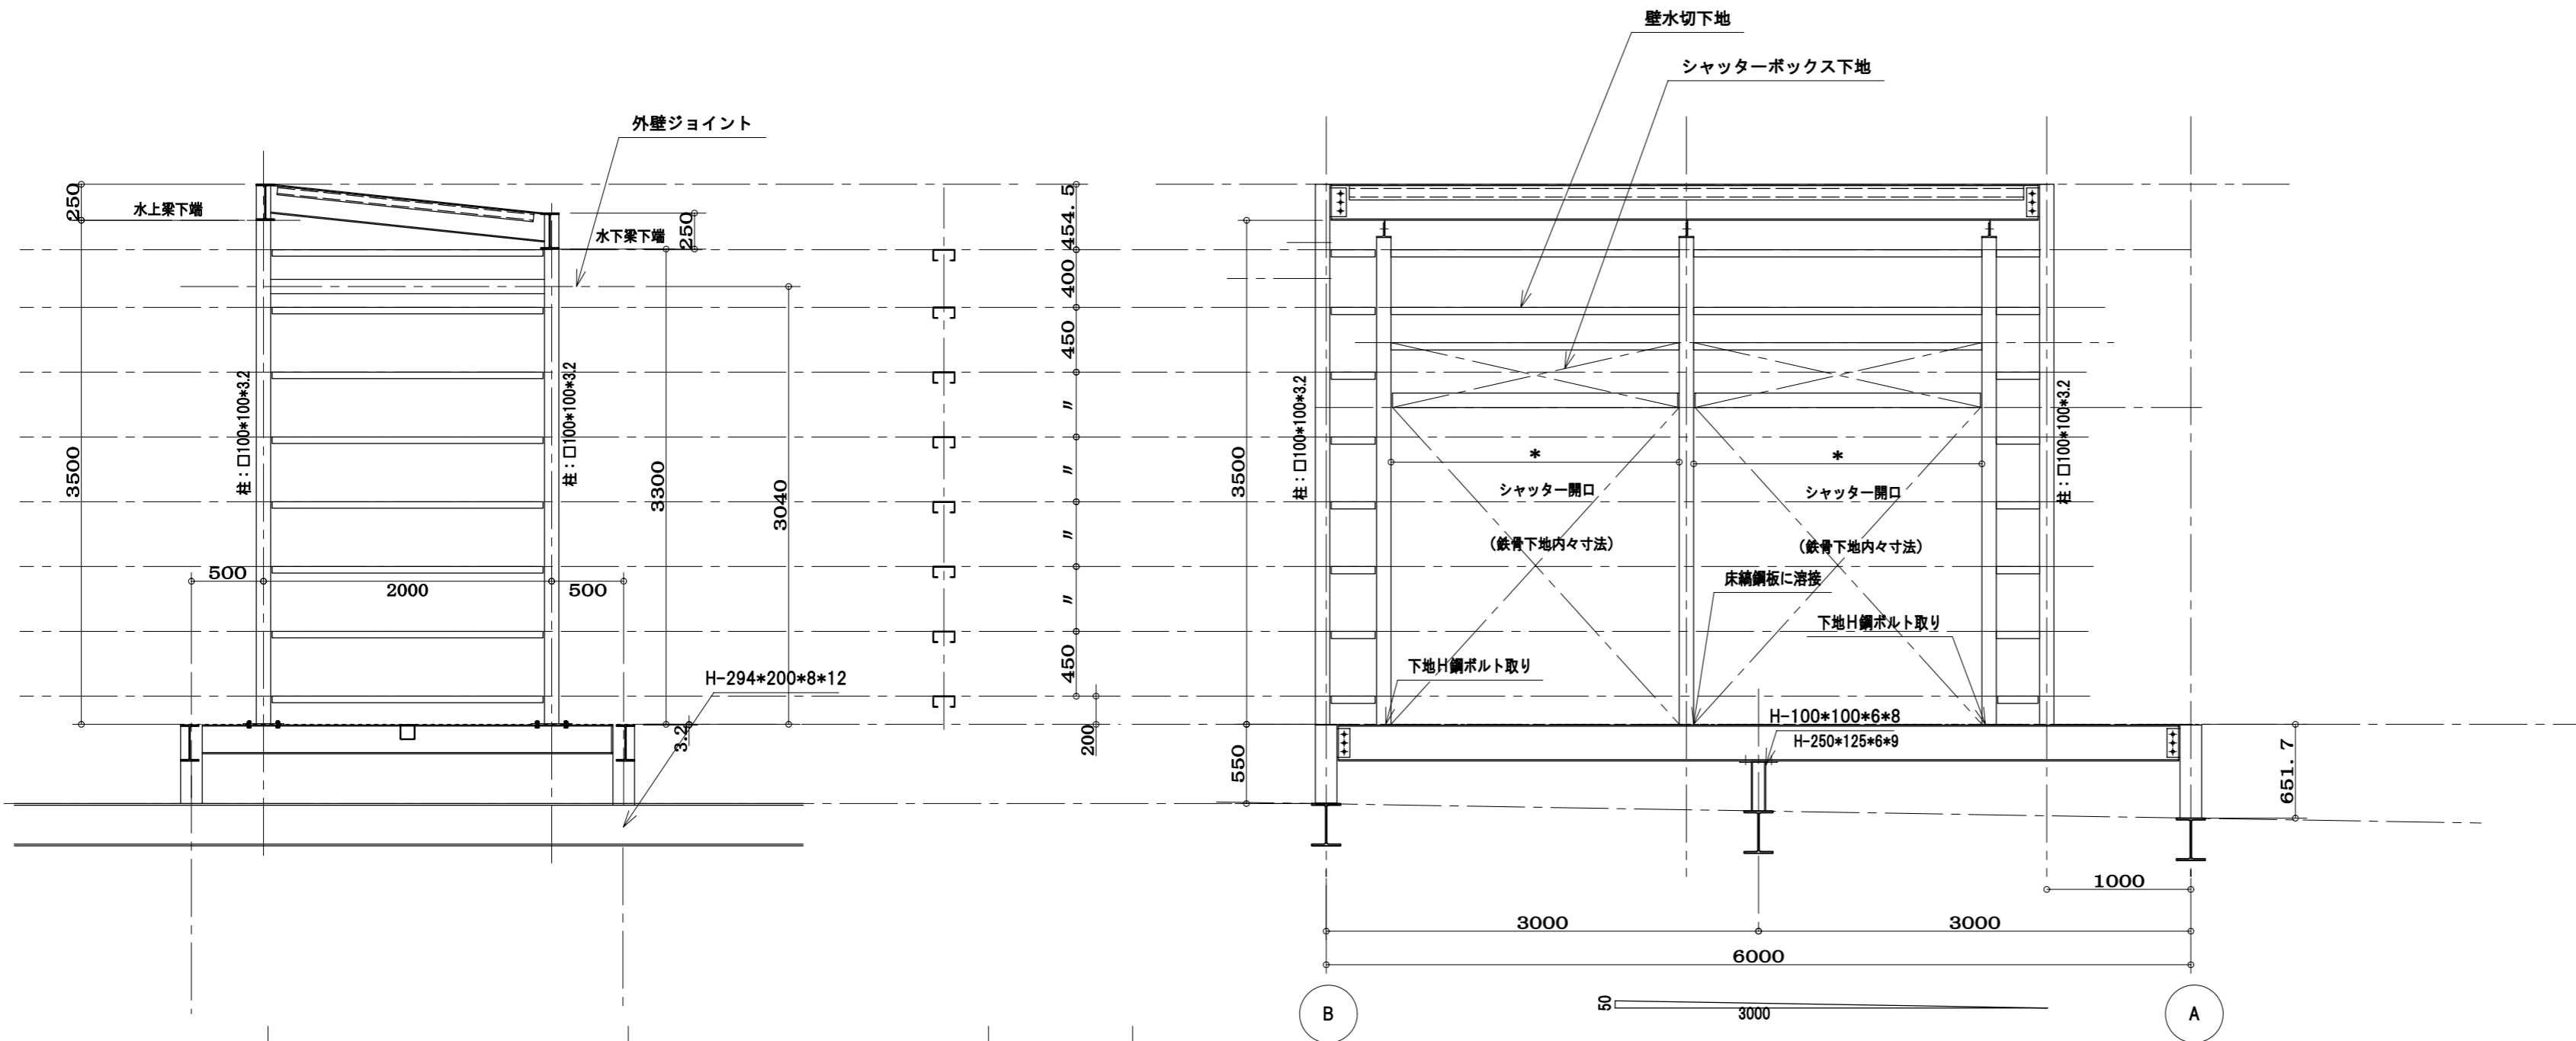

2 通軸組図 S=1:40

1 通軸組図 S=1:40

業 種 番 号 施 工 番 号 設 計 番 号	<h1 style="margin: 0;">池 上 鉄 工</h1> <p style="font-size: small; margin: 0;">池上鉄工一般建築士事務所</p>		設 計	工 事 名	製 図 年 月 日	縮 尺
	福岡県久留米市東合川7-13-12 TEL 0942-44-6745 FAX 0942-44-0922		施 工	図 面 名 称	御 承 認	
			訂 正	材 質 仕 上		
	一級建築士事務所県知事登録第1-50102号 鋼構造工事業 県知事許可(般-9)第91268号					