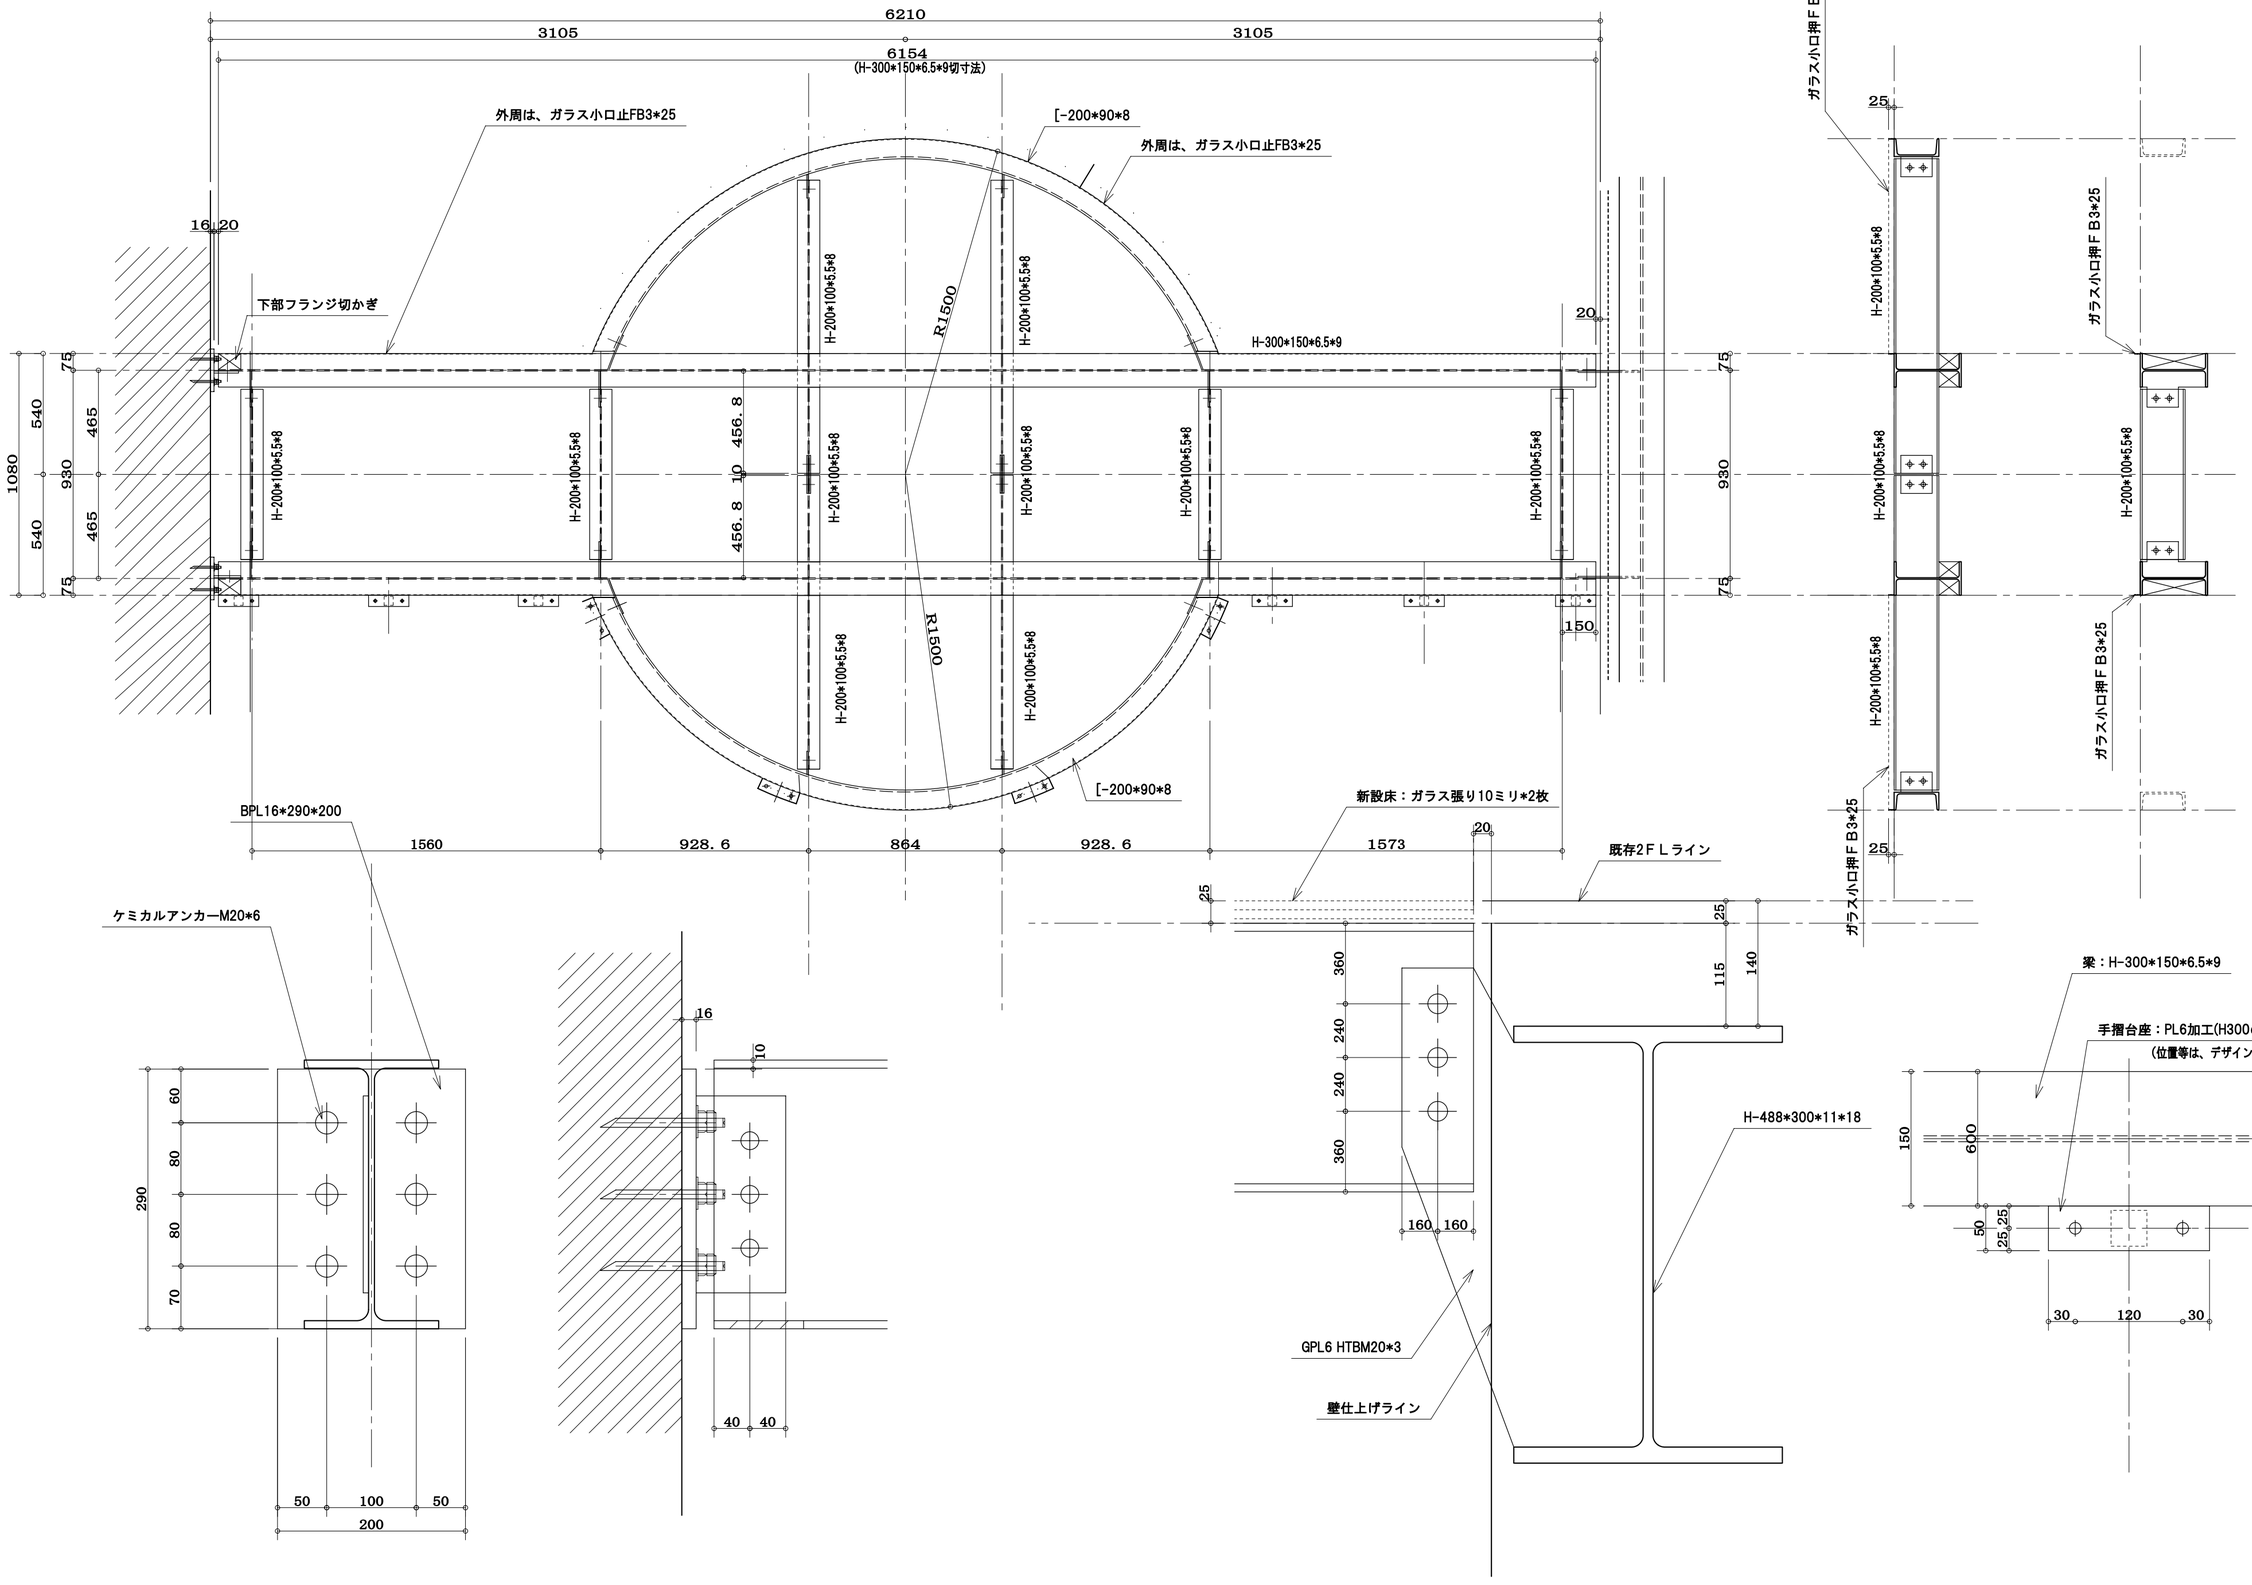


| | | | | | | | |
|---|---|---|---|---|---|---|---|
| 整理番号 | 池上鉄工 | 設計 | 工事名 | 茶房わらび野吹抜部分渡り廊下 | 製図年月日 | 縮尺 | 1：20 |
| | 池上鉄工一級建築士事務所 | 施工 | 図面名称 | 鉄骨図 | 御承認 | | |
| | 福岡県久留米市東合川7-13-12 | 訂正 | 材質 | | | | |
| | TEL 0942-44-6745 一級建築士事務所県知事登録第1-50102号 | | 仕上 | | | | |
| | FAX 0942-44-0922 鋼構造工事業 県知事許可（般-9）第91268号 | | | | | | |