


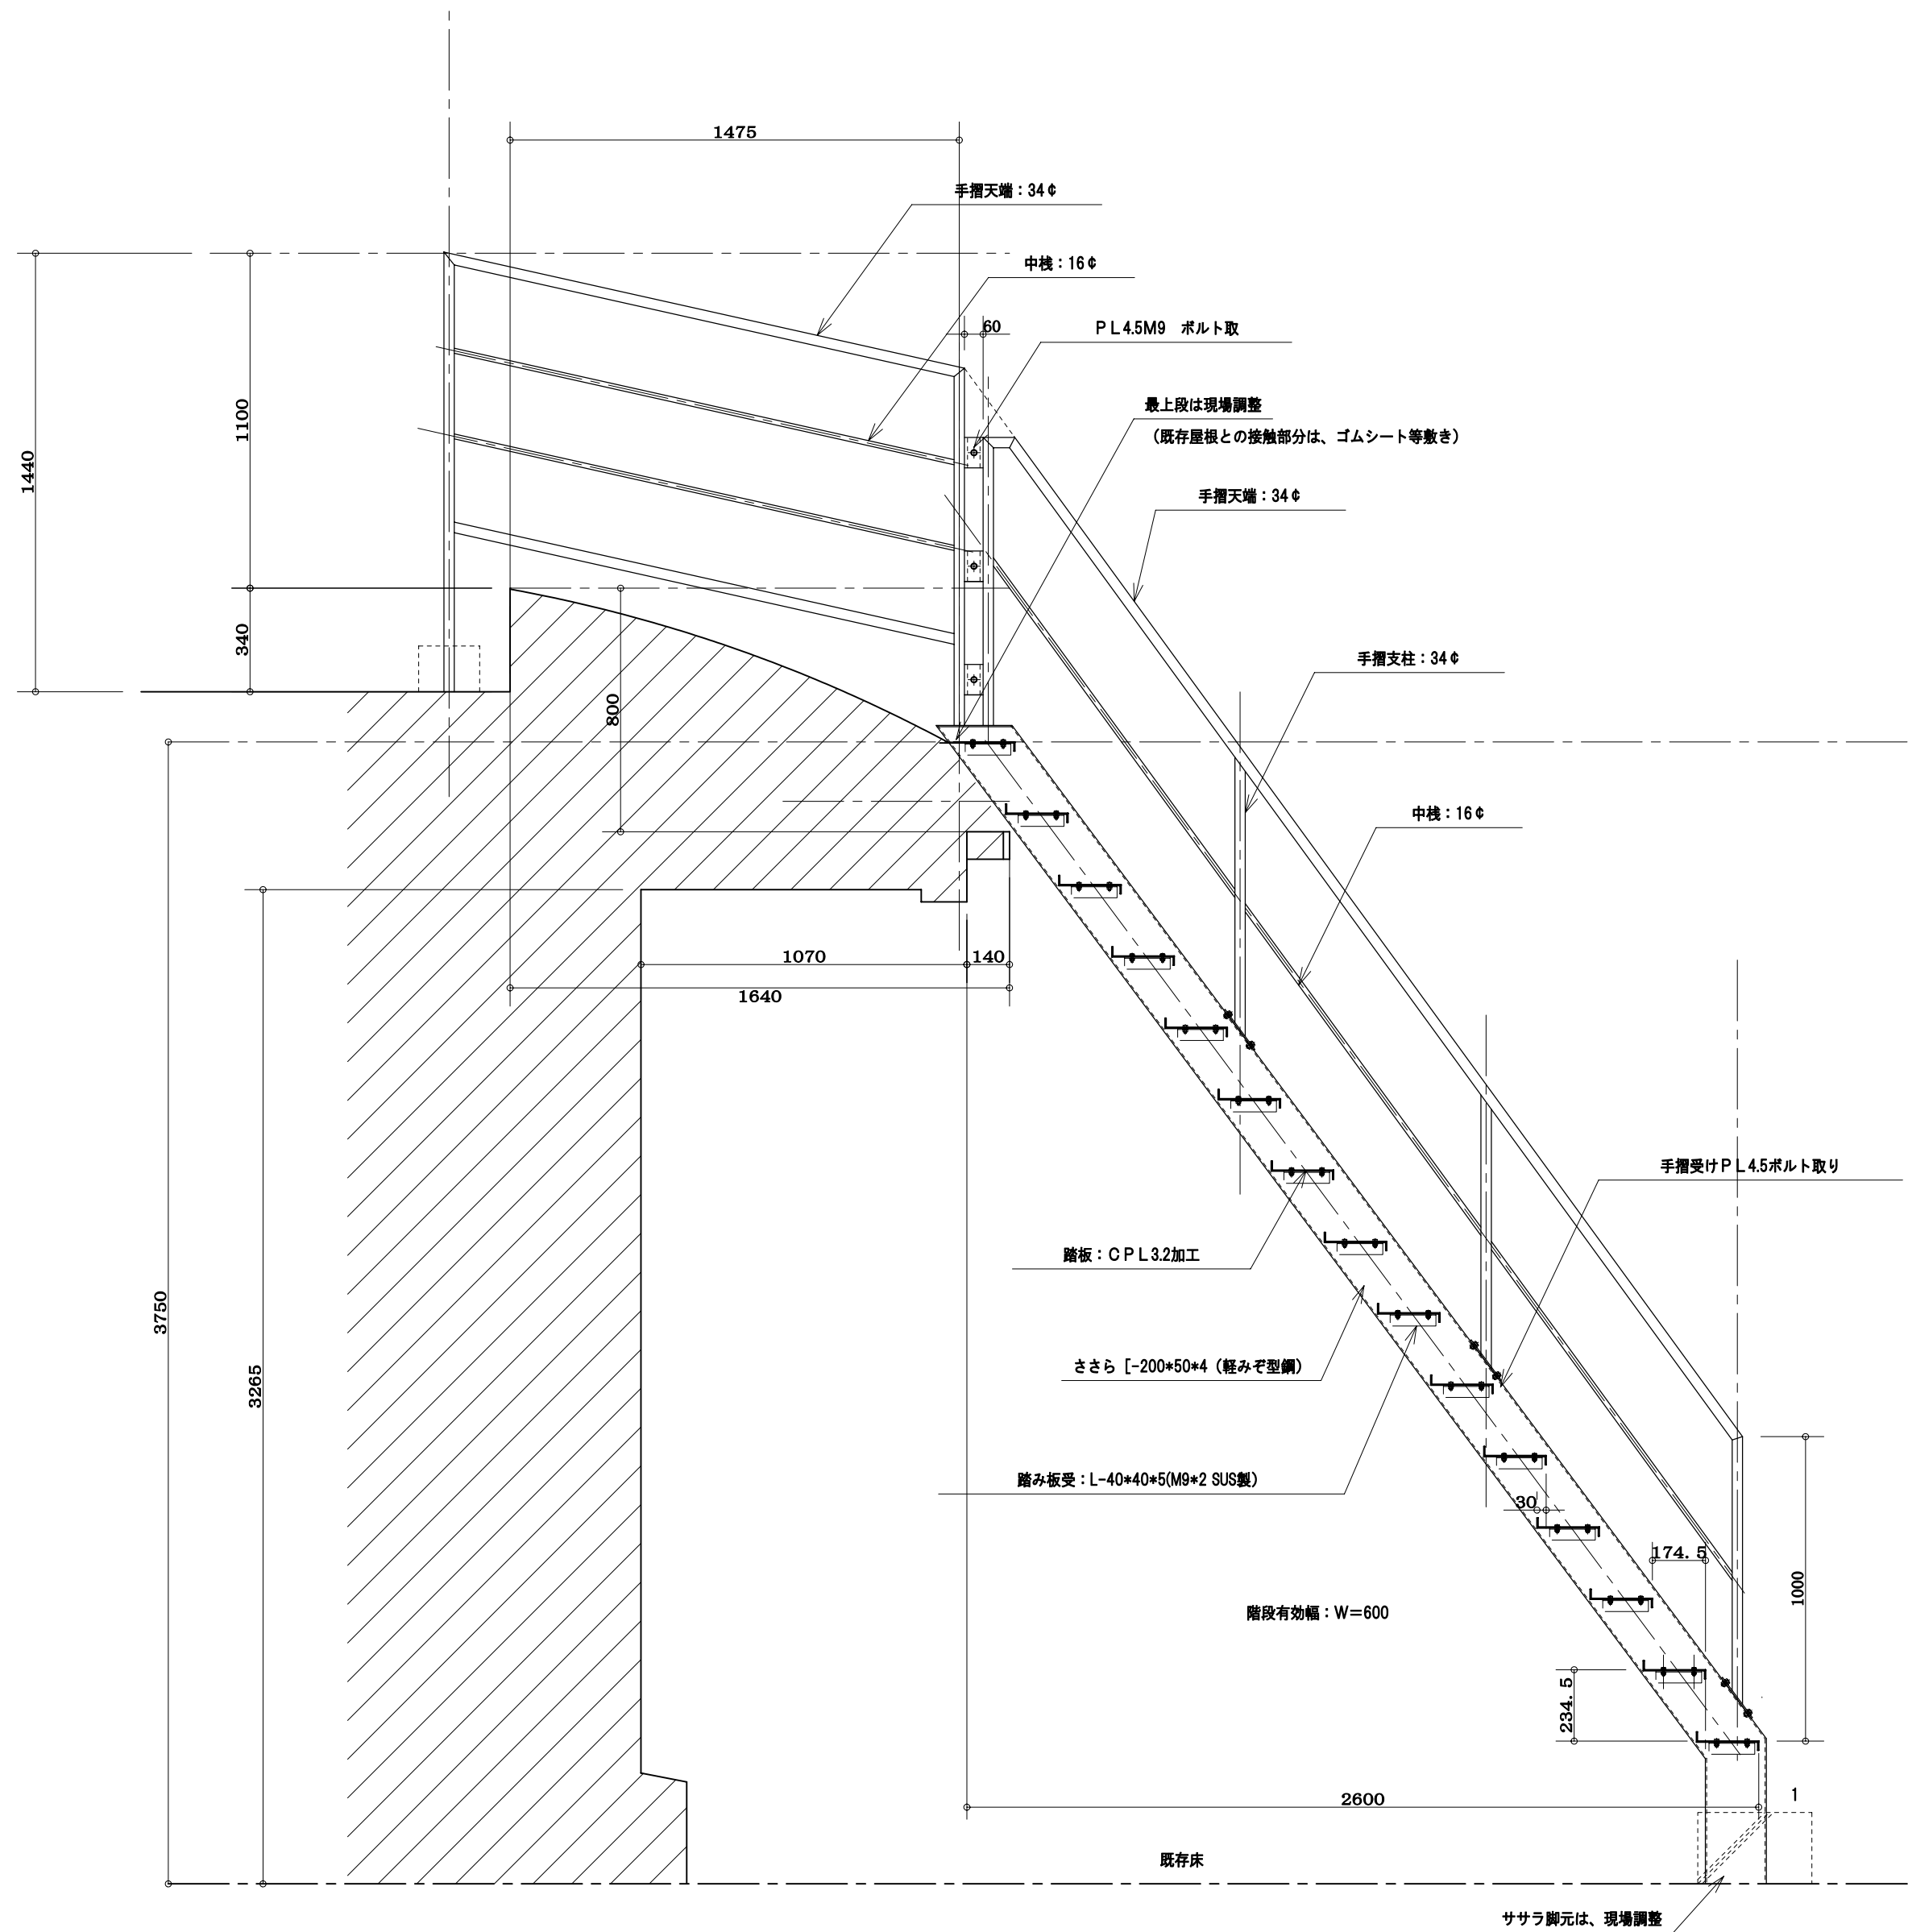

整理番号	部材は、全て溶融亜鉛メッキ	池上鉄工 池上鉄工一級建築士事務所 福岡県久留米市東合川7-13-12 TEL 0942-44-6745 FAX 0942-44-0922	一級建築士事務所県知事登録第1-50102号 鋼構造工事業 県知事許可（般-9）第91268号						設 計	工事名 古賀邸屋上階段設置工事	製 図 年 月 日		縮 尺 1:20	
	施 工								図面名称	御 承 認				
訂正	材 質 仕 上													