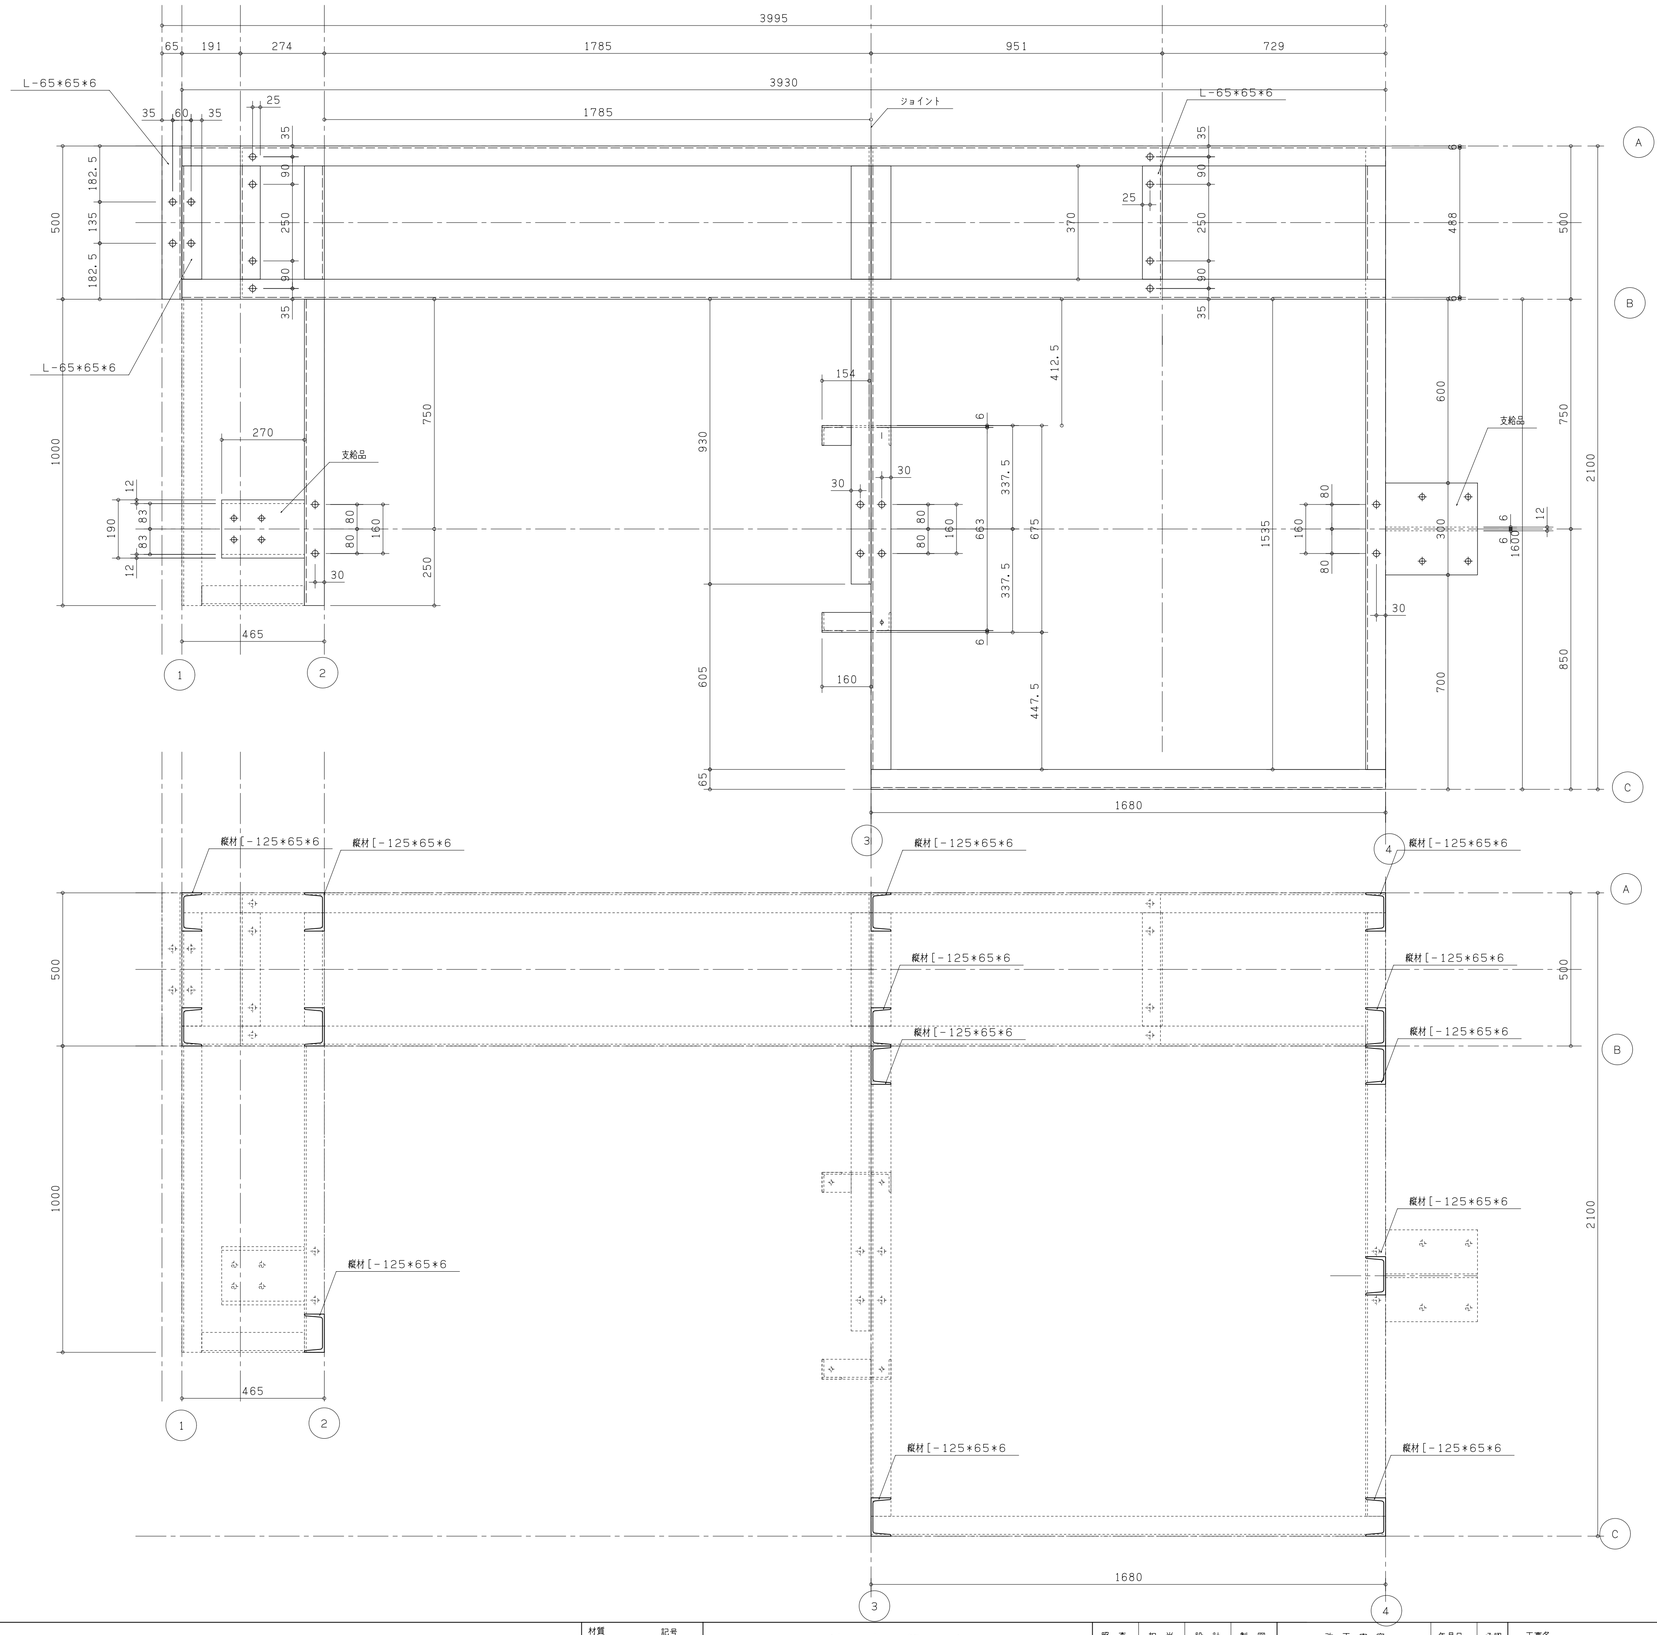

材質	記号
SM490A	○
SM400A	□
SS400	無印

池　上　鉄　工

池上鉄工一級建築士事務所

福岡県久留米市東合川7－13－12　一級建築士事務所県知事登録第1－50102号
TEL　0942－44－6745　鋼構造物工事業
FAX　0942－44－0922　県知事許可（般－9）第91268号

照査	担当	設計	製図
			池上

改正内容	年月日	承認
△		
△		
△		

工事名

図面名
機械設備架台

設計

施工

作成年月日

縮尺　1：10

図面番号

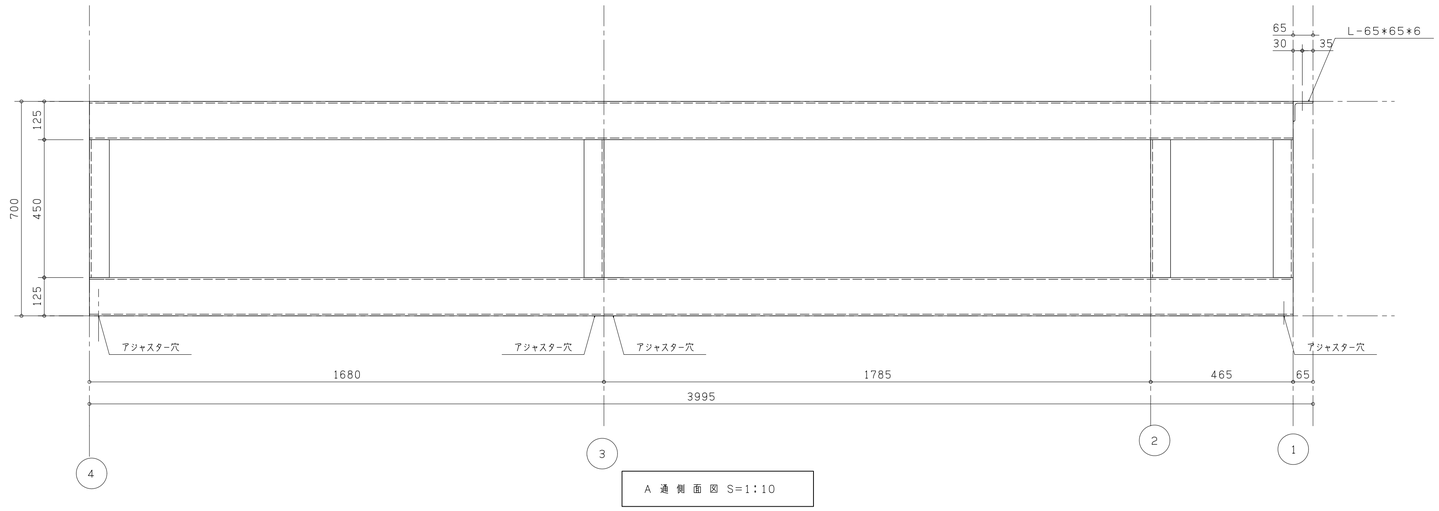

A 通 側 面 図 S=1:10

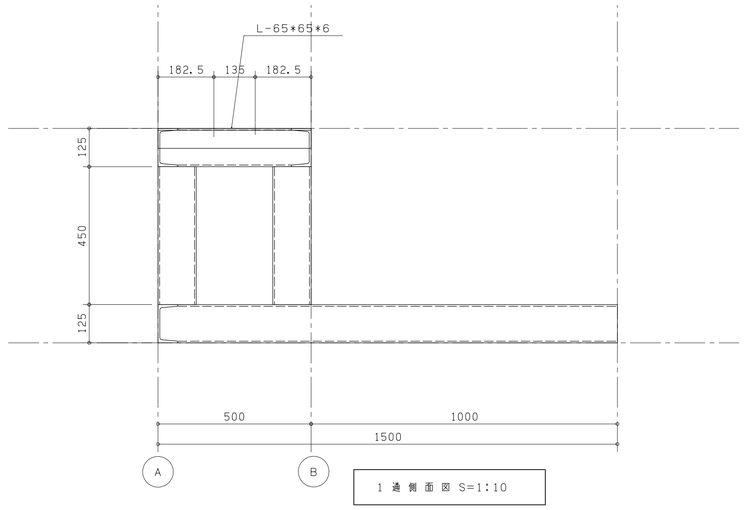

1 通 側 面 図 S=1:10

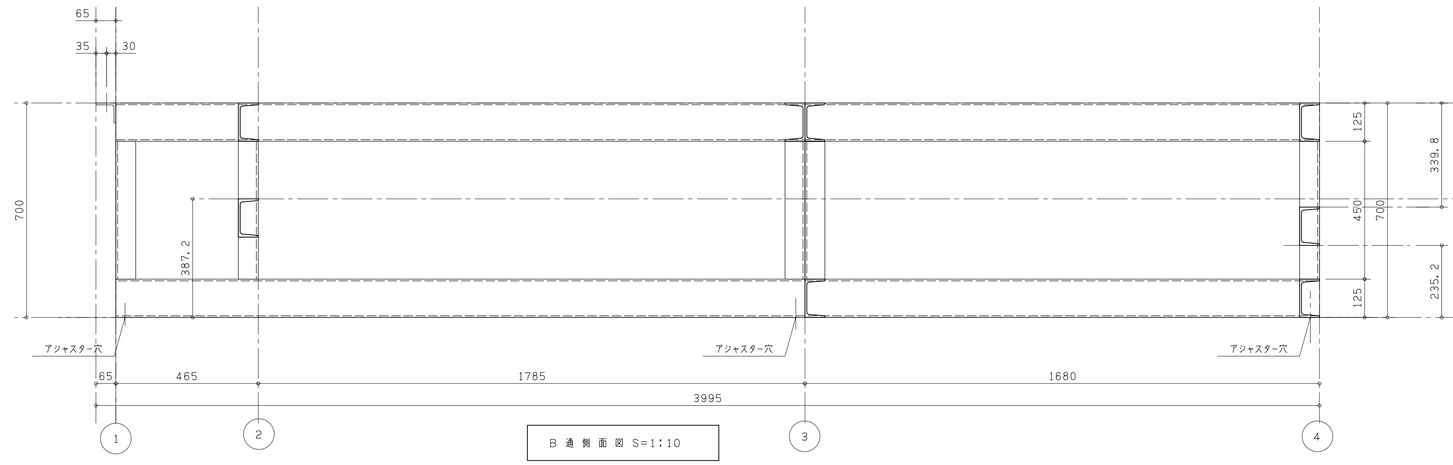

B 通 側 面 図 S=1:10

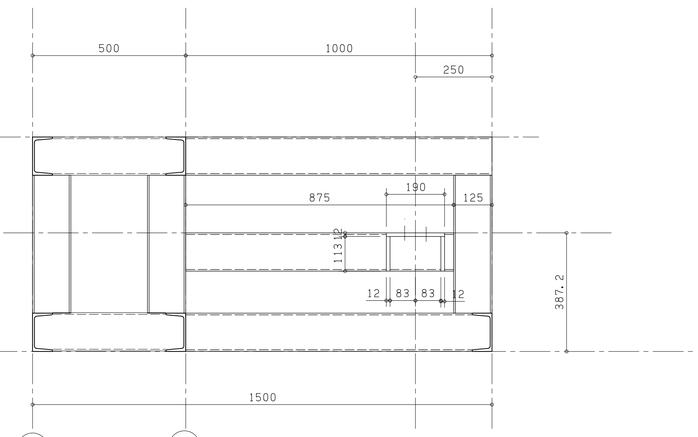

1 通 側 面 図 S=1:10

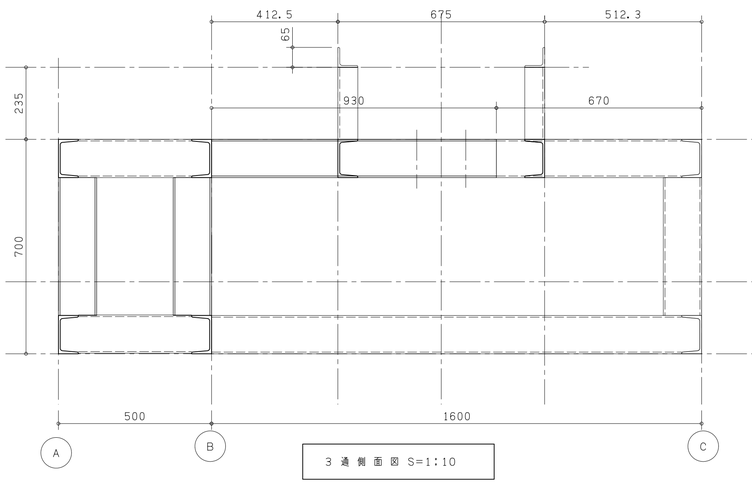

3 通 側 面 図 S=1:10

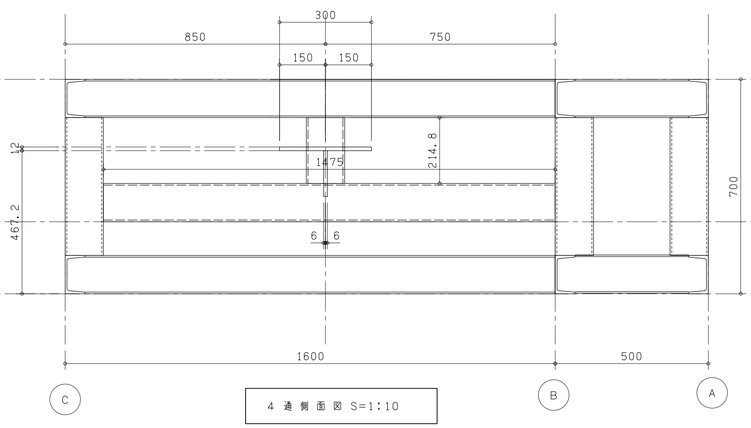

4 通 側 面 図 S=1:10

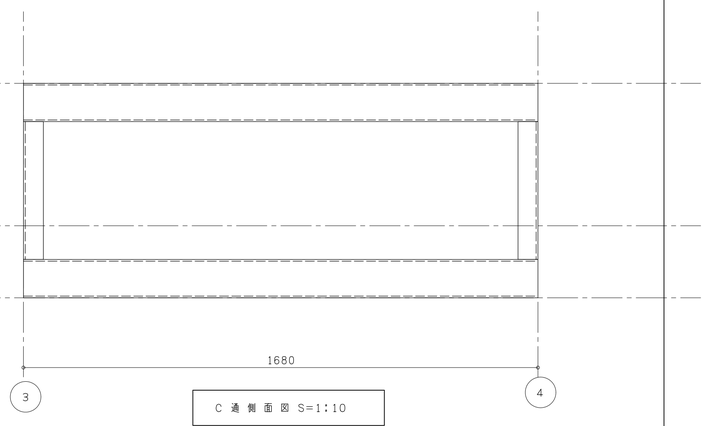

C 通 側 面 図 S=1:10

材質	記号
SM490A	○
SM400A	□
SS400	無印

池 上 鉄 工

池 上 鉄 工 一 級 建 築 士 事 務 所

福岡県久留米市東合川7-13-12　一級建築士事務所県知事登録第1-50102号
TEL　0942-44-6745　鋼構造物工事業
FAX　0942-44-0922　県知事許可(般-9)第91268号

照 査	担 当	設 計	製 図
			池上

改 正 内 容	年月日	承認
△		
△		
△		

工事名

図面名
機械設備架台

設計

施工

作成年月日

縮尺　1:10

図面番号