



校舎棟側

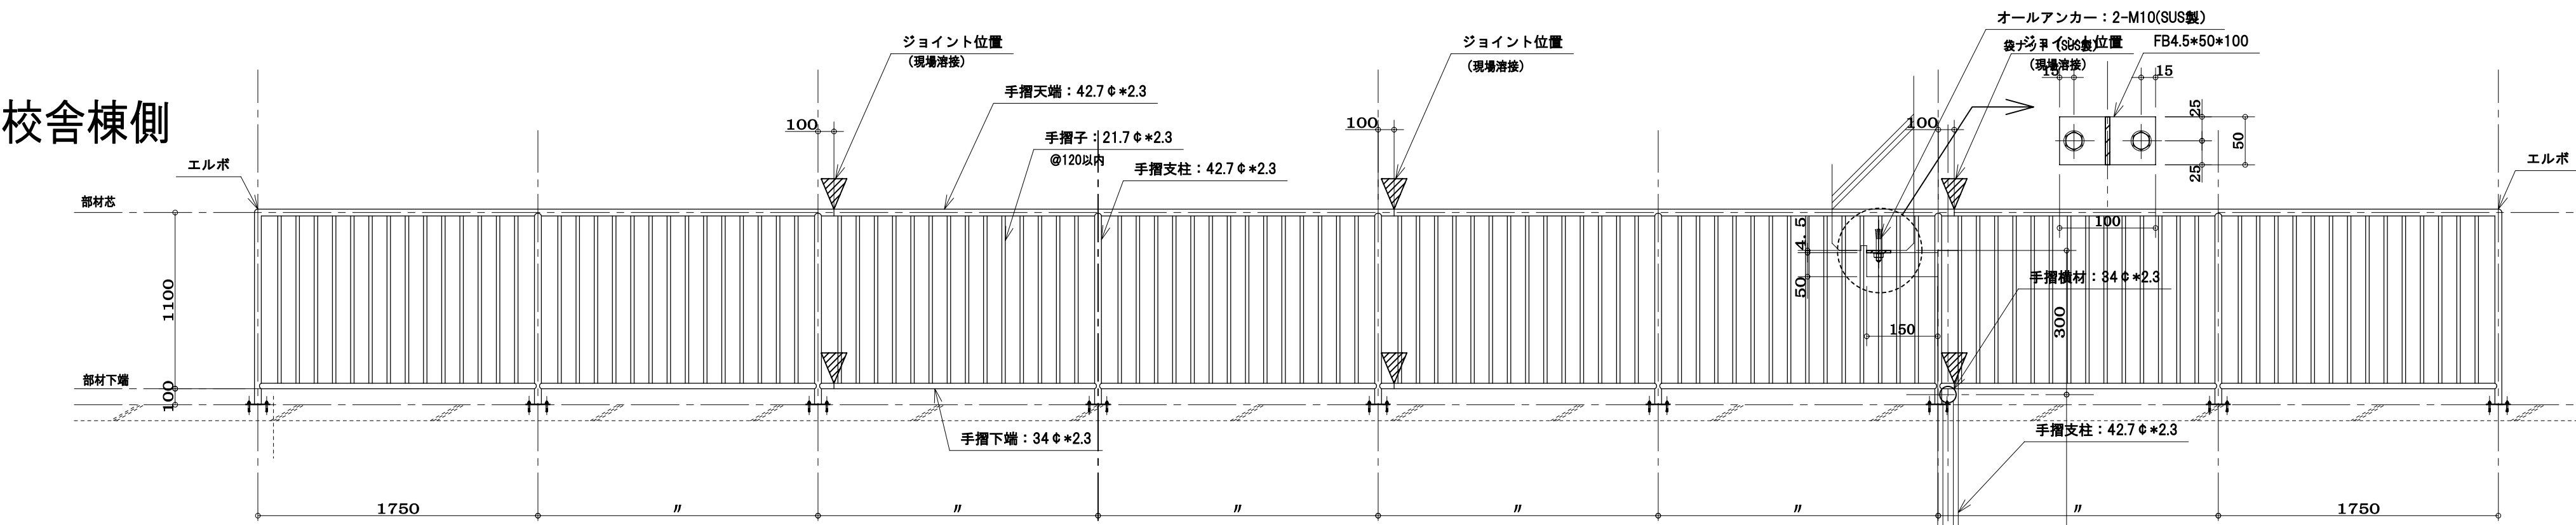


スチール部塗装：錆止めエポキシ樹脂
工場1回塗り、現場1回塗り（計2回塗り）


新設手摺A

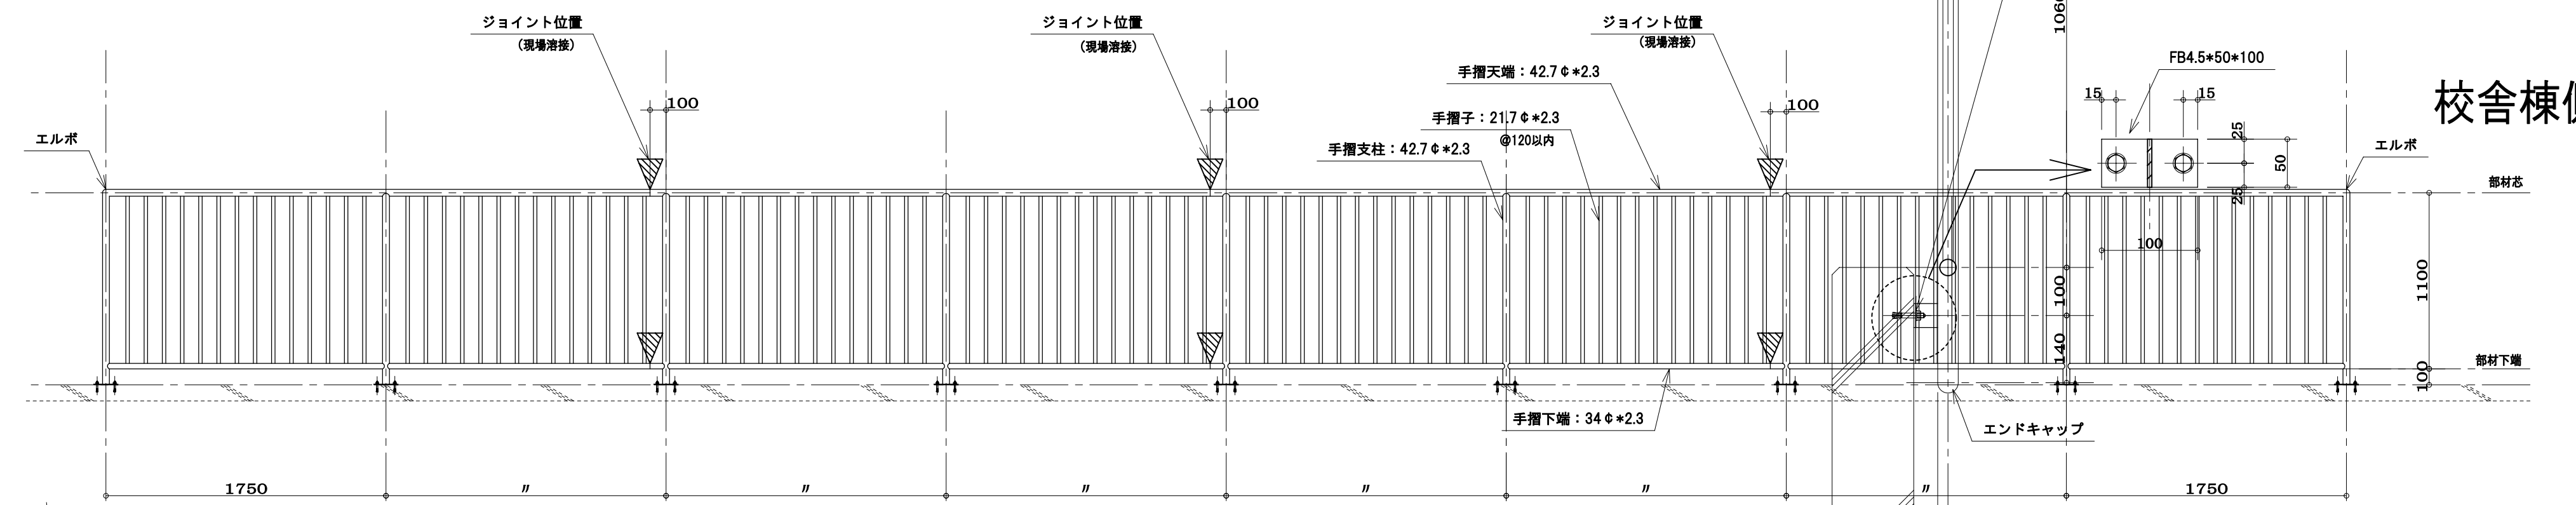


新設手摺B


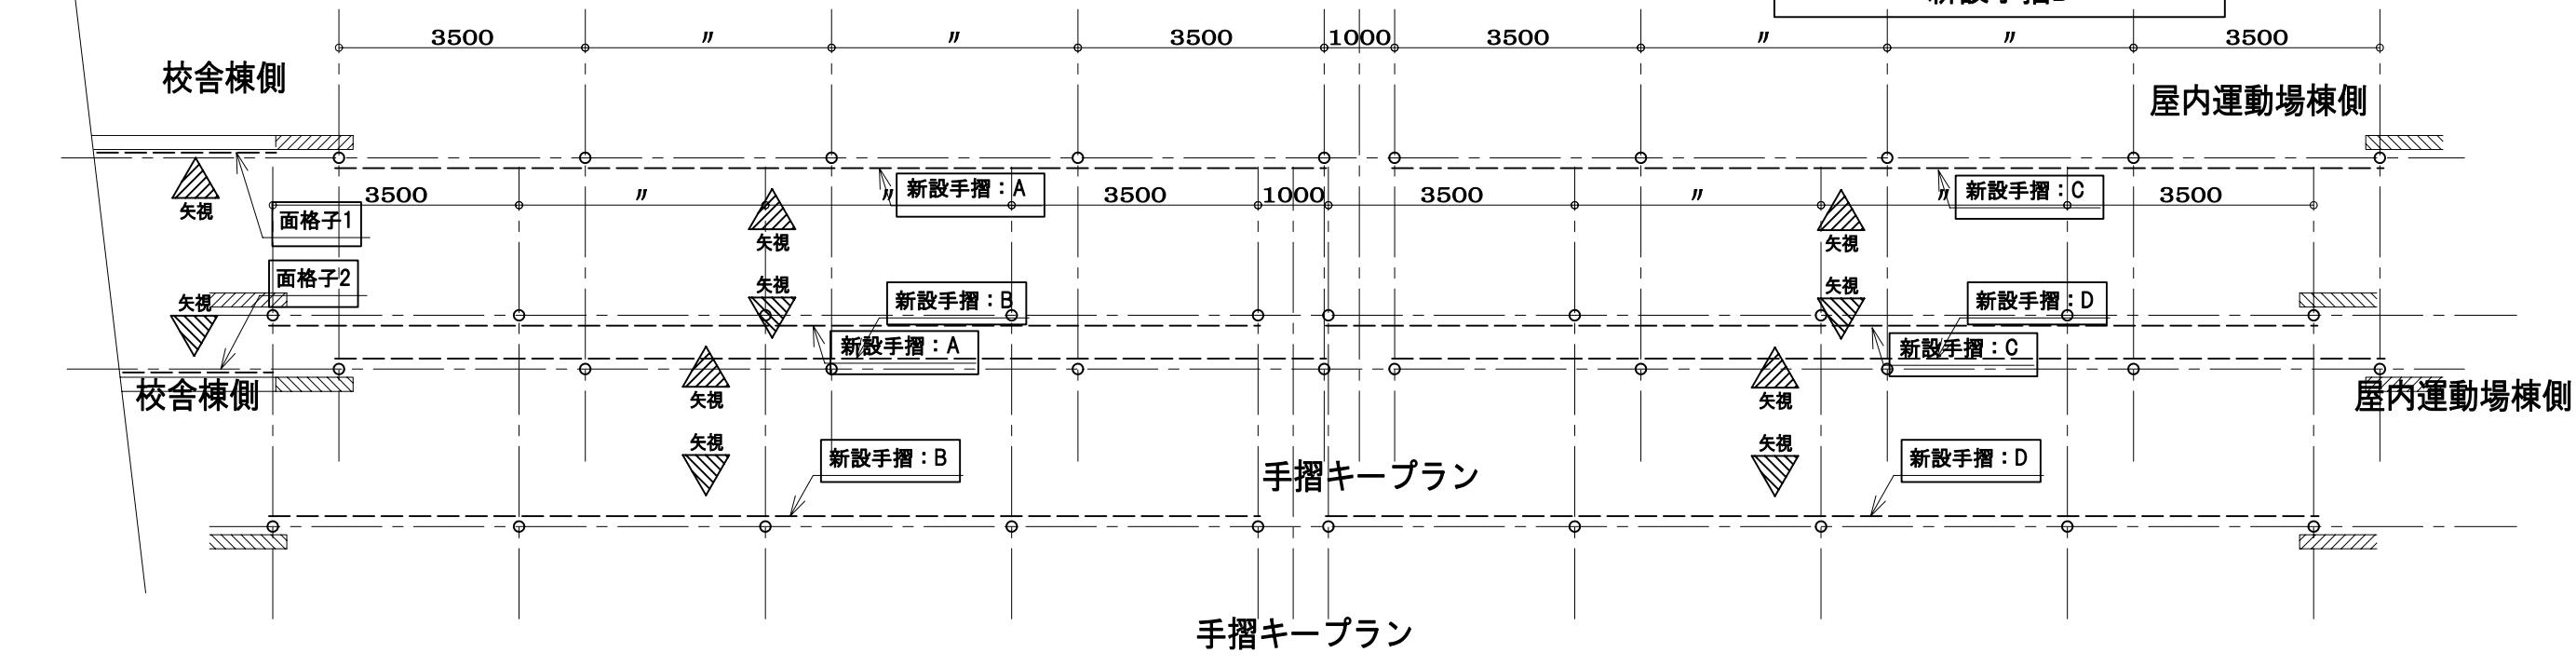


校舎棟側



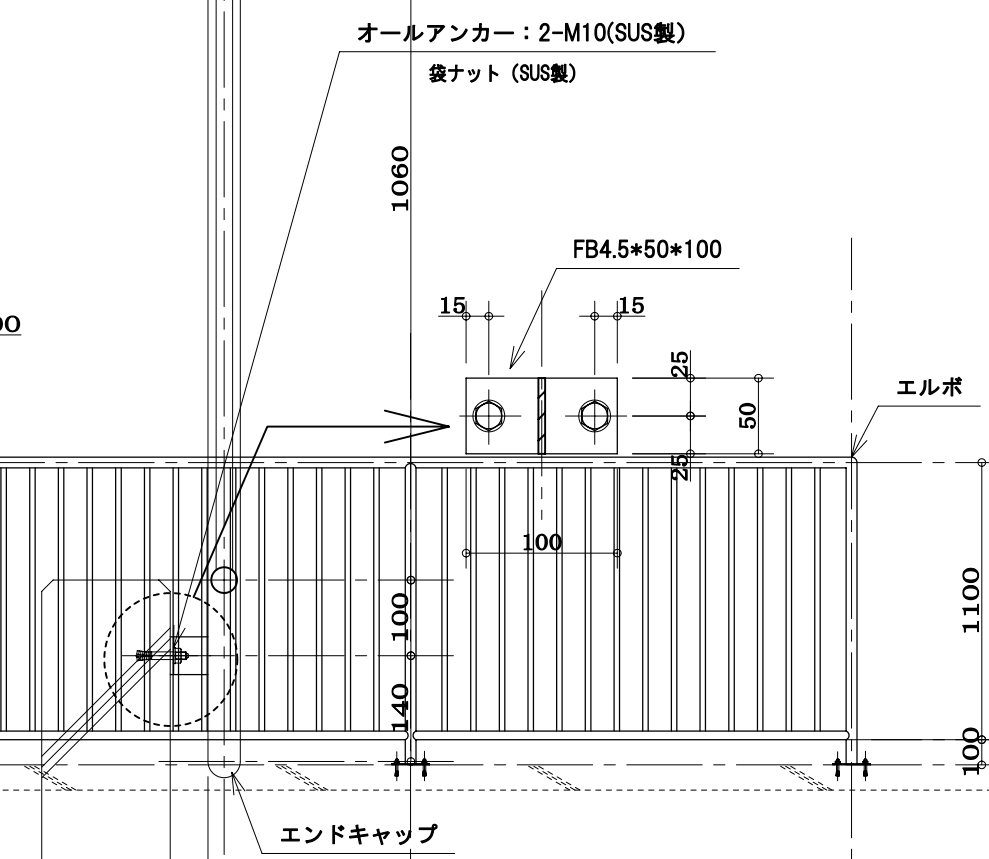


	</
--	--	----

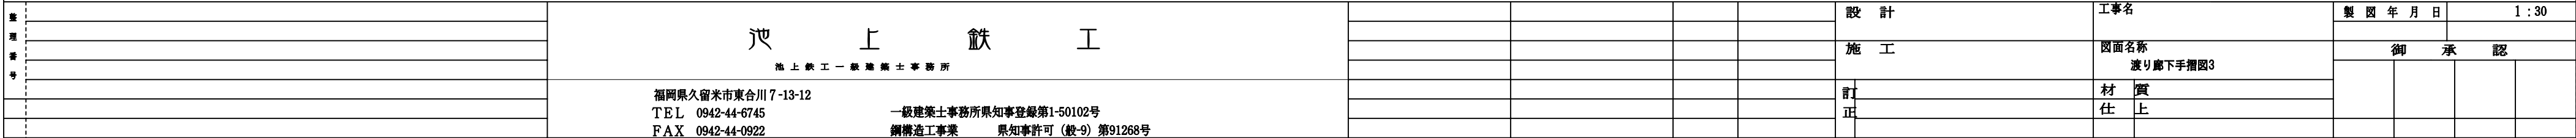

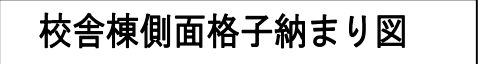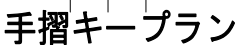

施 工 監 理 番 号	池 上 鉄 工						設 計	工事名	製 造 年 月 日	1:30
	池上鉄工一般建築士事務所						施 工	屋名名称 渡り廊下手摺格子	御 承 取	
	福岡県久留米市東合川7-13-12						町	材 質		
	TEL 0942-44-6745 一般建築士事務所県知事登録第1-50102号						正	仕 上		
	FAX 0942-44-0922 鋼構造工事業 県知事許可（般-9）第91268号									

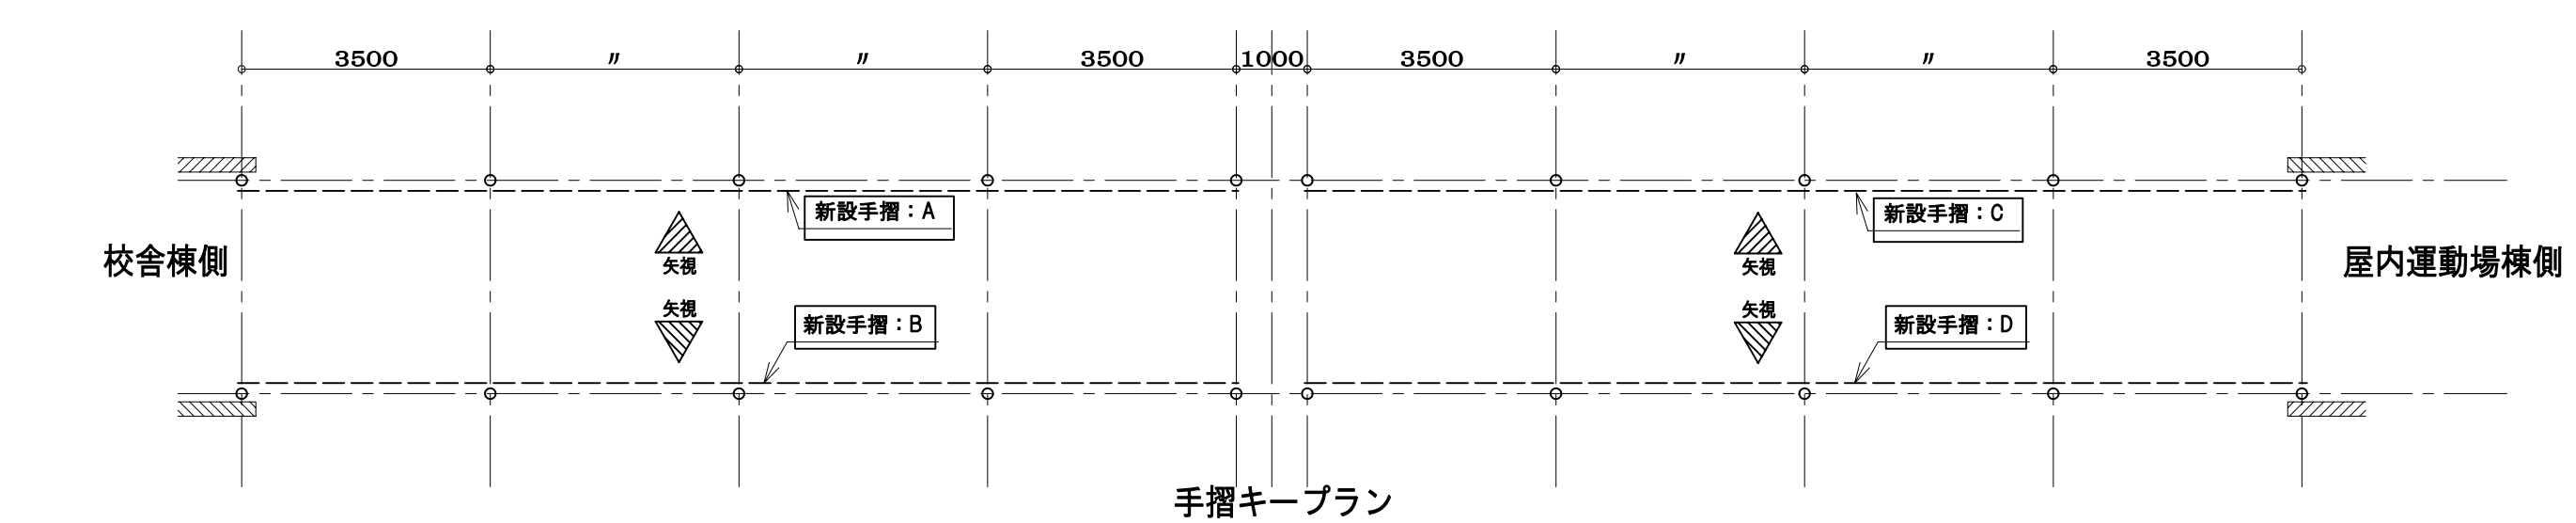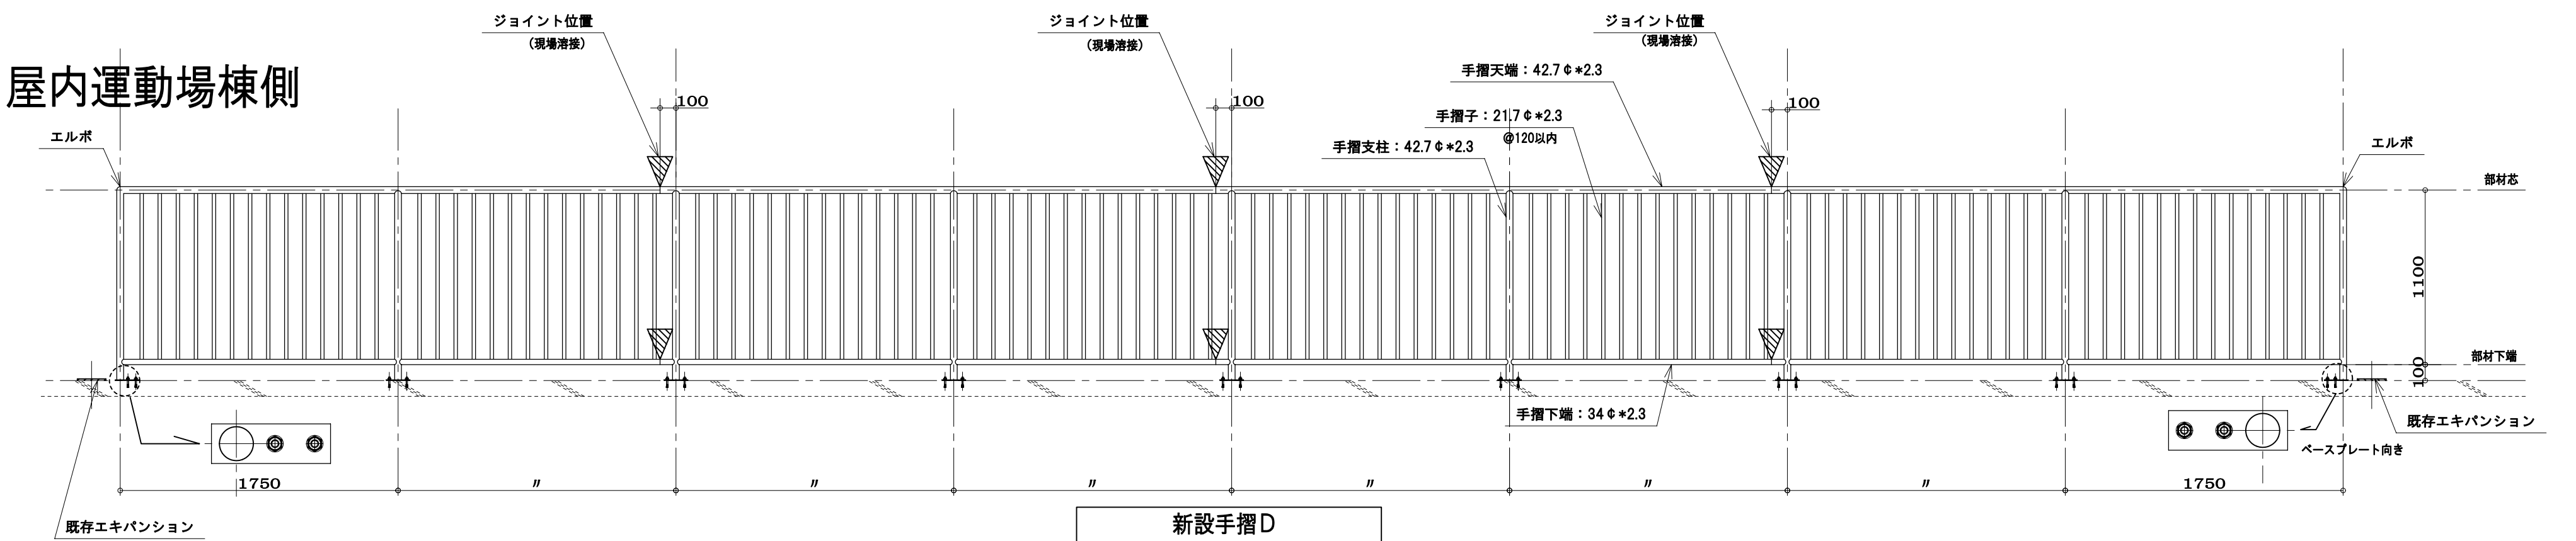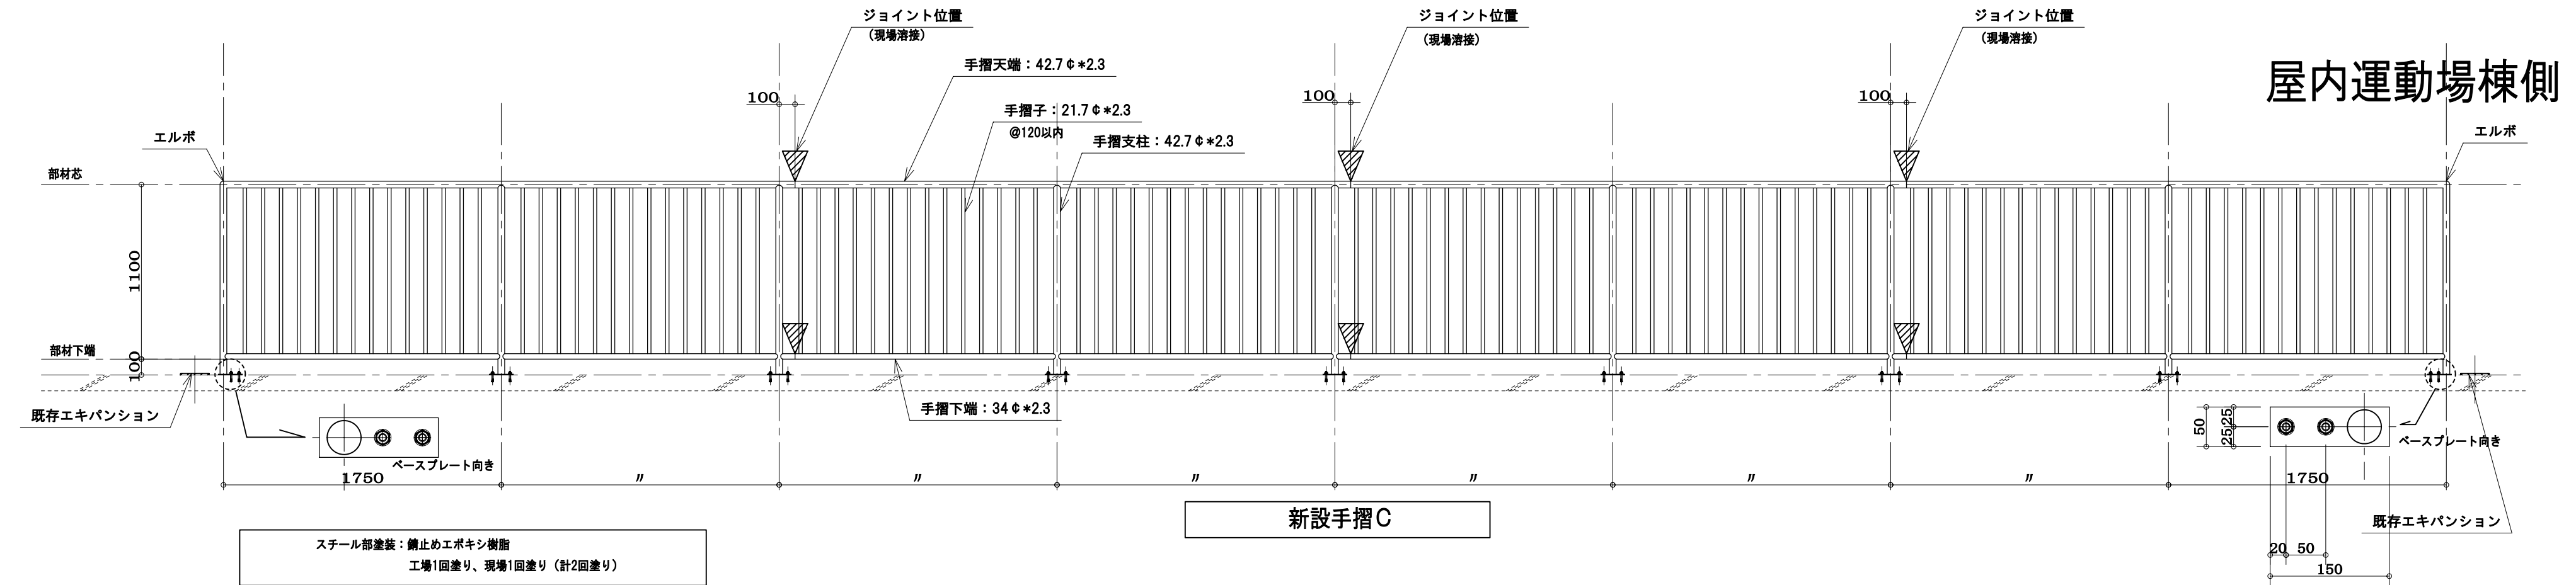

整 理 番 号					設 計				工事名		製 図 年 月 日		1:30	
	池 上 鉄 工													
	池上鉄工一般建築士事務所								施 工		図面名称		御 承 認	
									渡り廊下手摺図2					
	福岡県久留米市東合川7-13-12								訂 正		材 質			
	TEL 0942-44-6745				一級建築士事務所県知事登録第1-50102号						仕 上			
	FAX 0942-44-0922				鋼構造工事業 県知事許可 (般-9) 第91268号									