



透り廊下小屋伏図 S=1:50

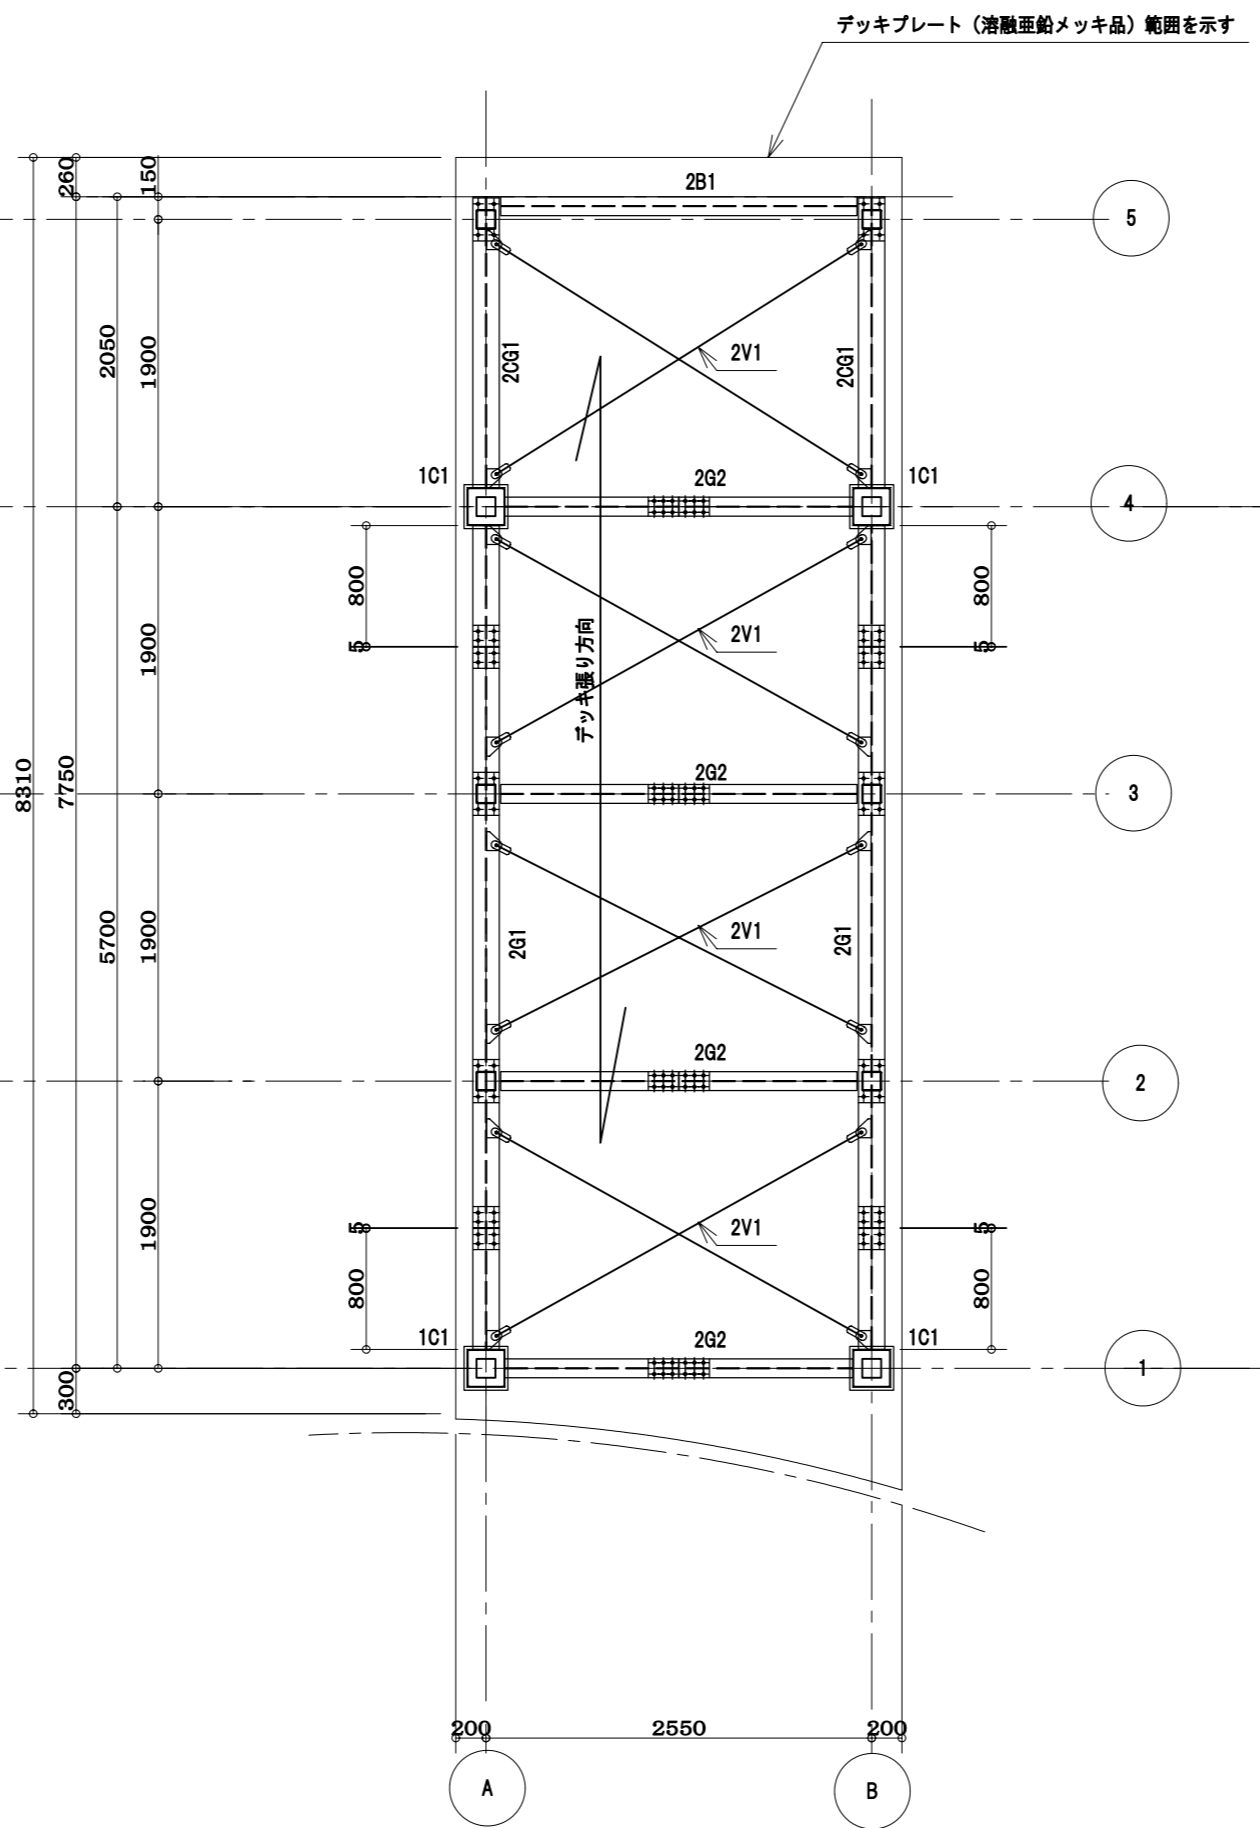

透り廊下小屋伏図 S=1:50

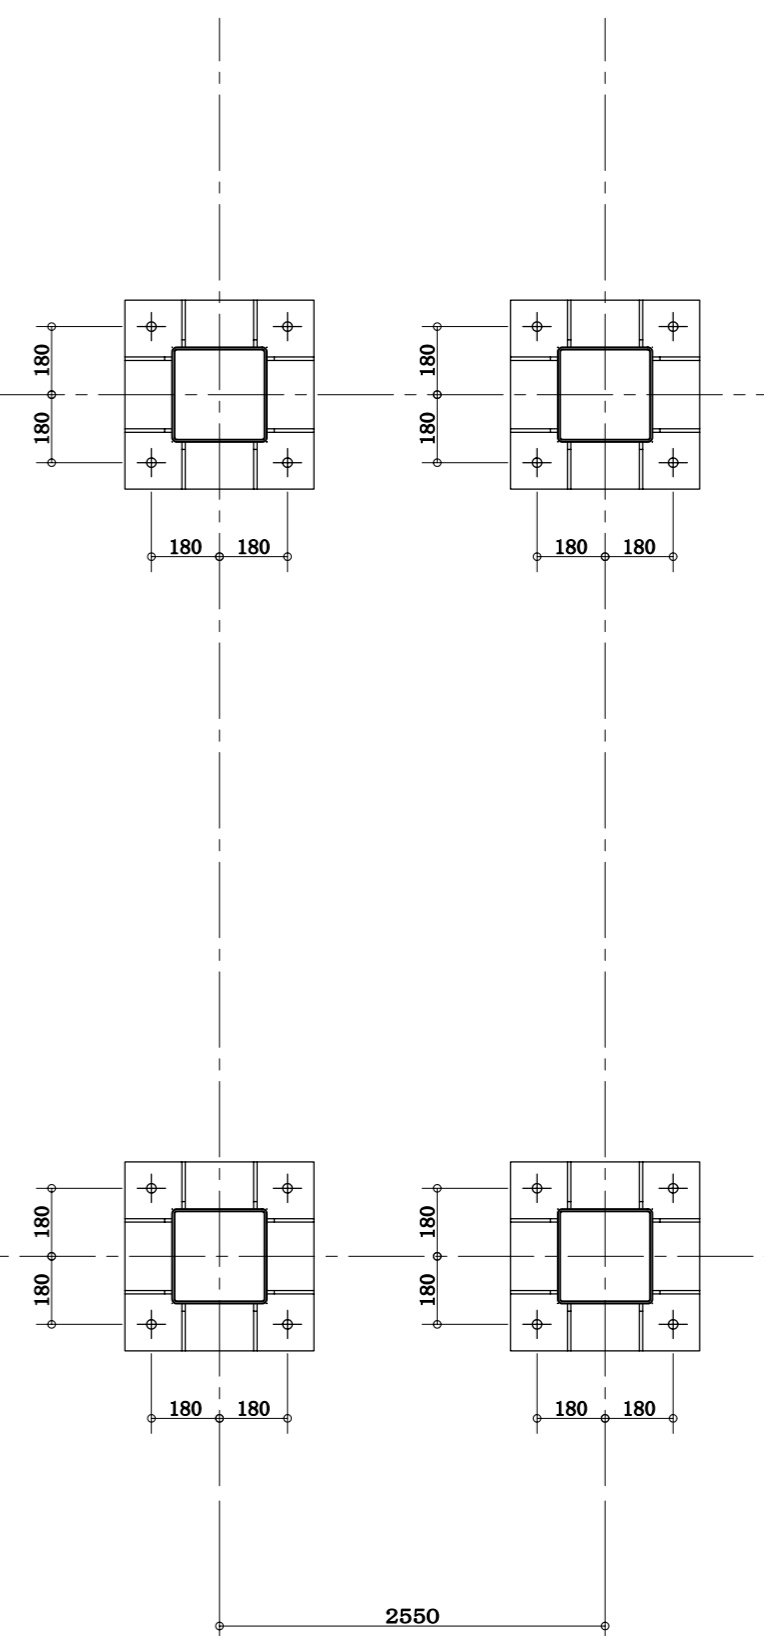

透り廊下アンカープラン S=1:50




柱部材リスト

部材名	位置	部材	部材名	位置	部材	部材名	位置	部材	部材名	位置	部材
1C1		□250*250*6	2G1		H-350*175*7*11	2B1		H-250*125*6*9	2V1		ブレースφ13
2C1		□125*125*4.5	2G2		H-250*125*6*9	RB1		□100*100*2.3	RV1		ブレースφ13
						RB2		□100*100*2.3	デッキプレート		溶融亜鉛メッキ品
						RB3		C-100*50*20*2.3			
						RB4		C-100*50*20*2.3			
						2CG1		H-350*175*7*11			
						RCG1		2C-100*50*20*2.3			

柱脚リスト (アンカーボルトは、フック付2重ナット)

部材名	位置	部材
1C1		□250*250*6
		BPL 12*500*500(SS400)
		A.BOLT 4-M16 L=600 (座金6ミリ溶接) (W付)

整理番号	鋼材は、全て溶融亜鉛メッキ塗装品 (塗装は別途工事)										設計	工事名	製 年 月 日	縮 尺 1:50						
	池 上 鉄 工														施 工	図 面 名 称	御 承 認			
	池上鉄工 一級建築士事務所																	訂 正	材 質	仕 上
	福岡県久留米市東合川7-13-12 TEL 0942-44-6745 FAX 0942-44-0922																			

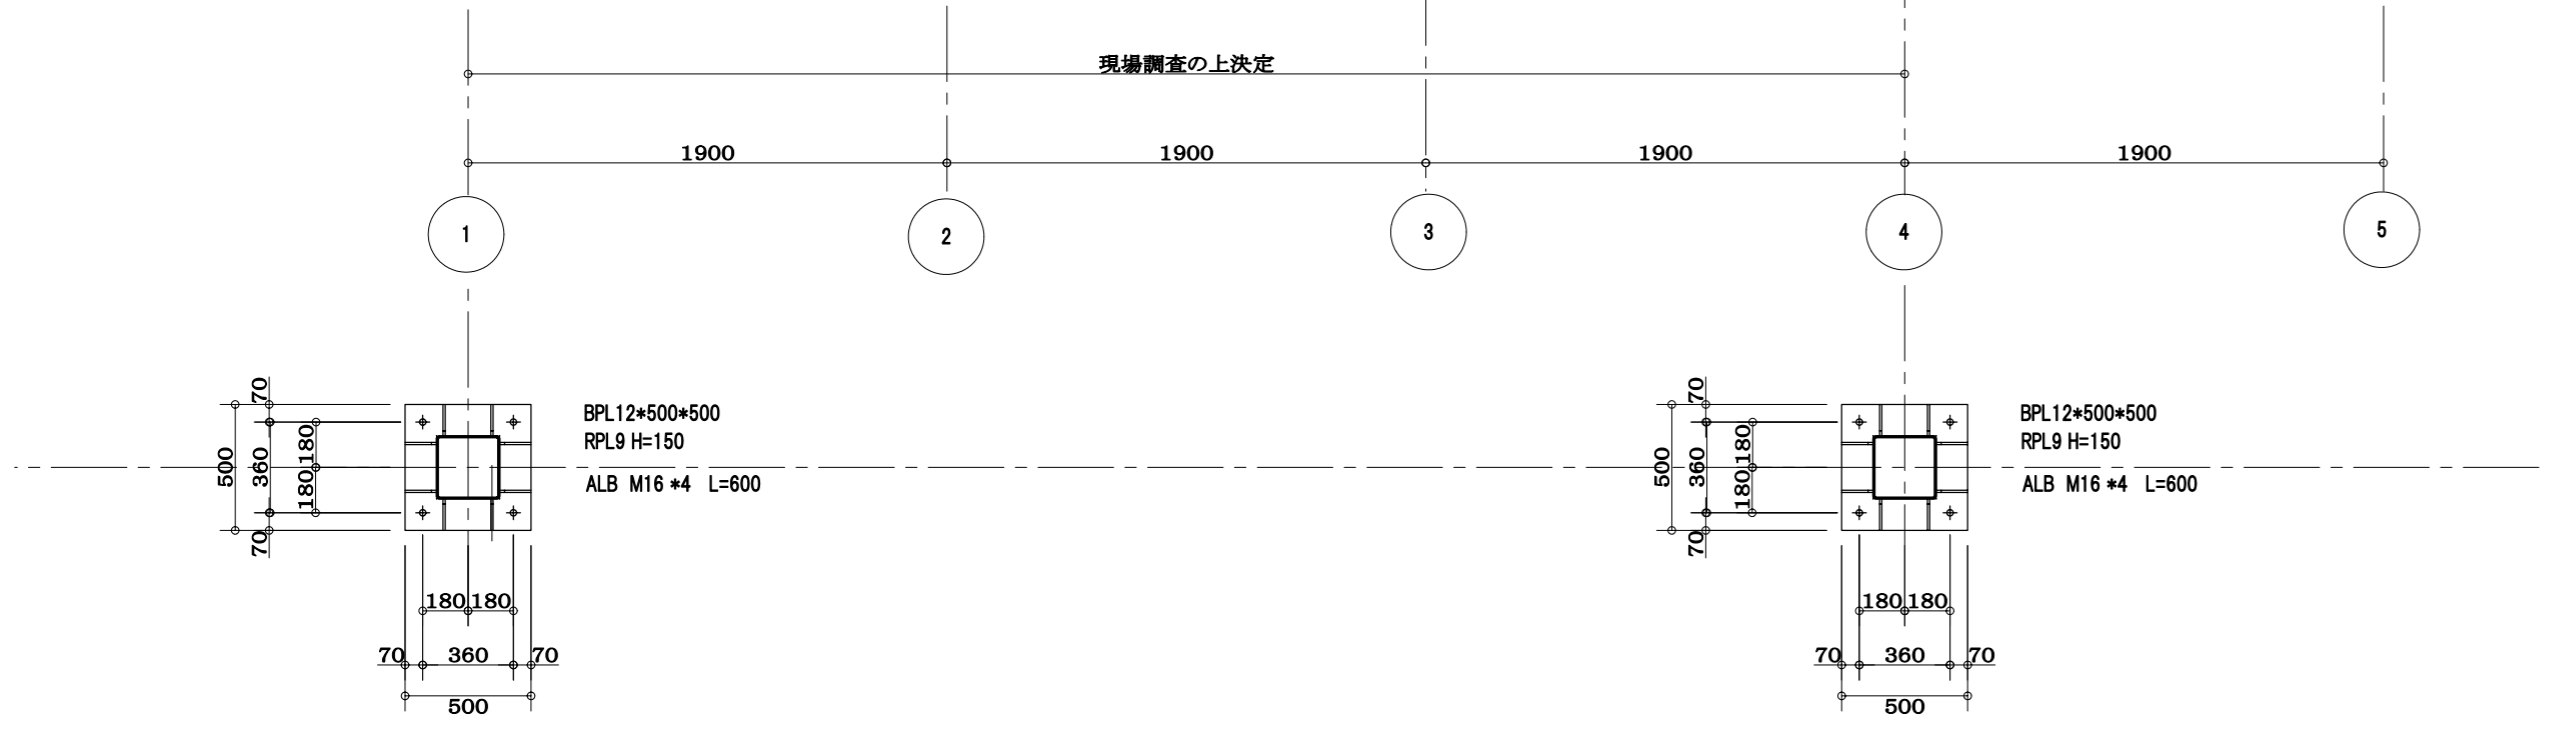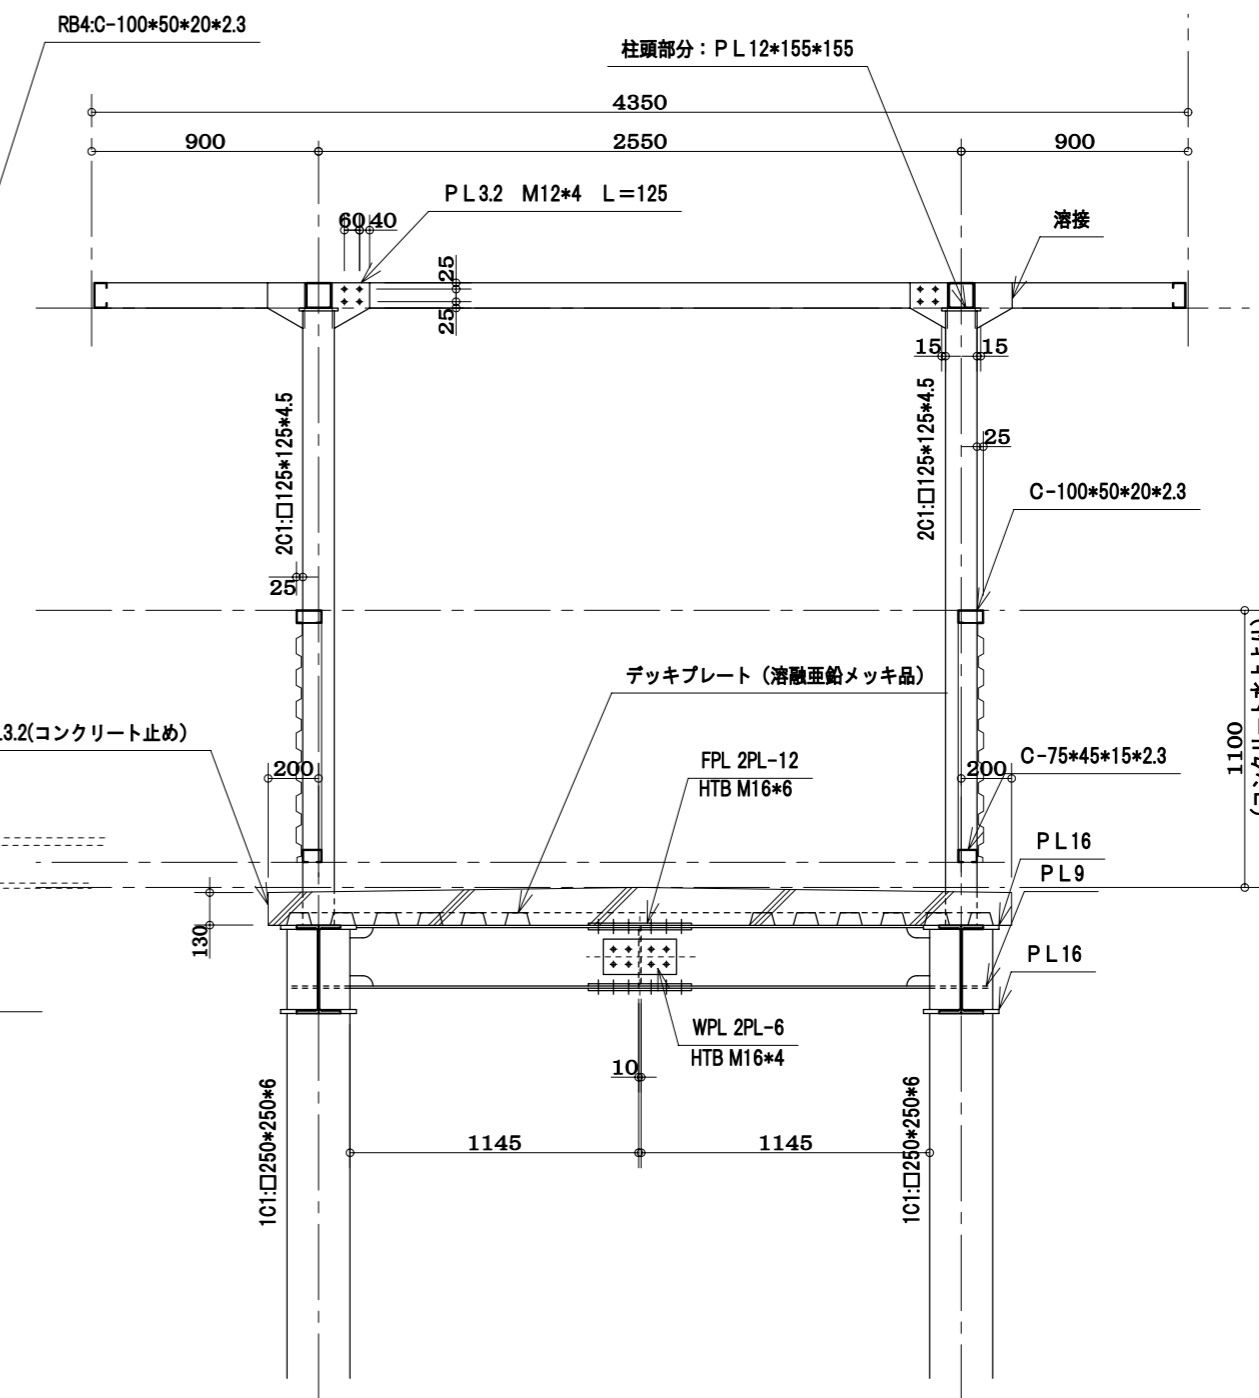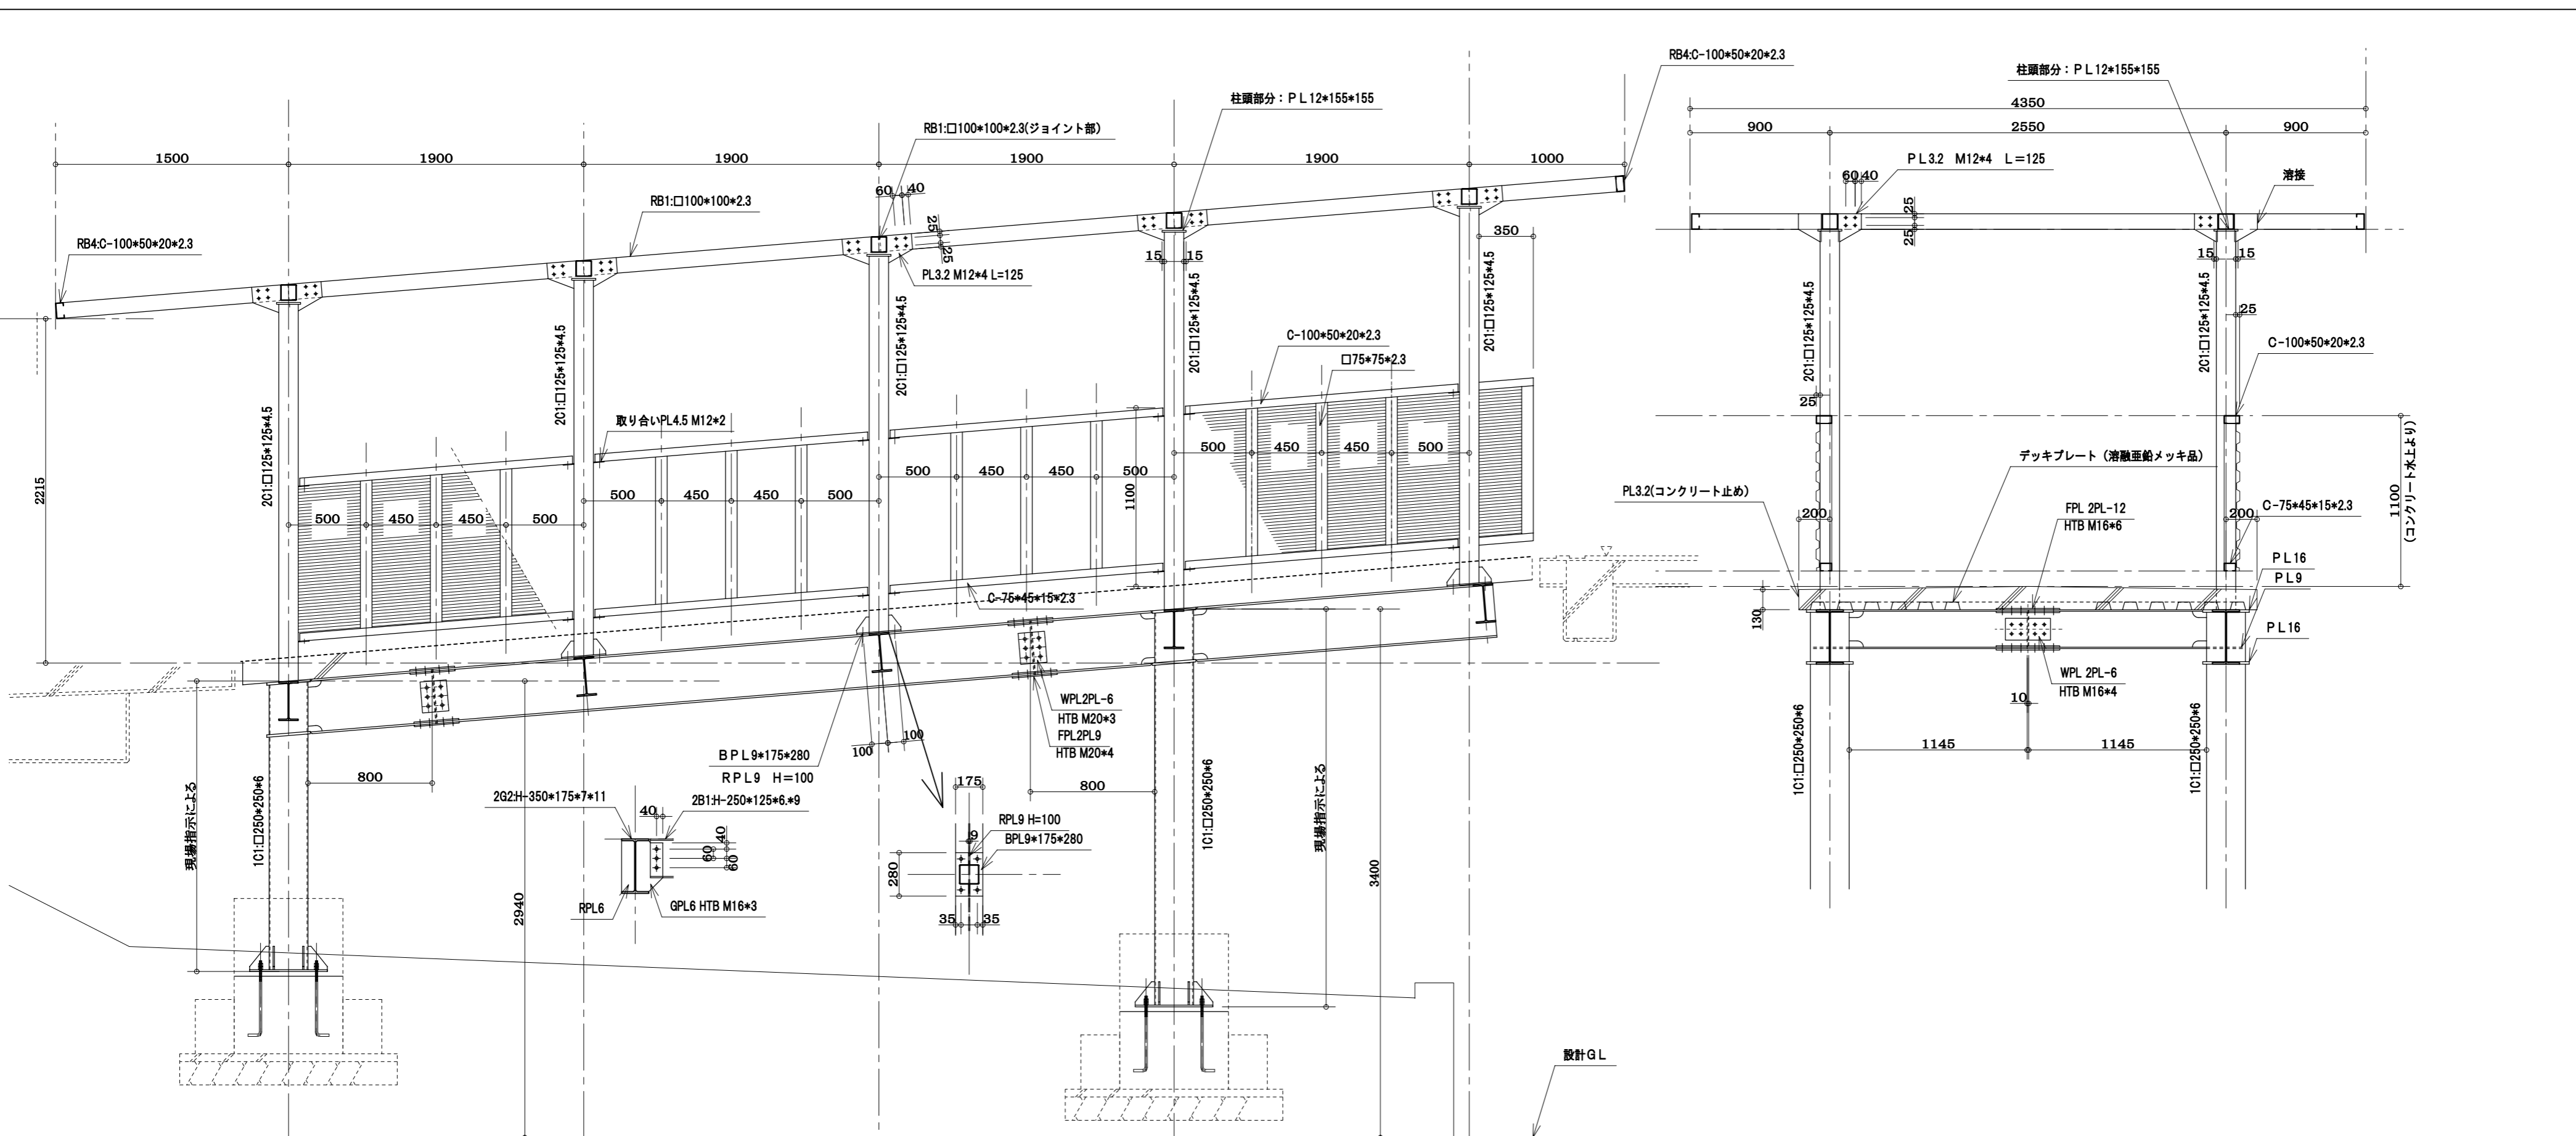

2G2	H-250*125*6*9	2G1	H-350*175*7*11
FLG	FPL2 SPL12*125*410	FLG	FPL2 SPL9*175*290 PL9*60*290
WPL	WPL6 *160*290	WPL	WPL6 *165*200

整理番号	鋼材は、全て溶融亜鉛メッキ塗装品（塗装は別途工事）	池上鉄工 池上鉄工一級建築士事務所 福岡県久留米市東合川7-13-12 TEL 0942-44-6745 一級建築士事務所県知事登録第1-50102号 FAX 0942-44-0922 鋼構造工事業 県知事許可(般-9)第91268号	設計	工事名	製図年月日	縮尺	1:30
	施工		図面名称	御承認			
	訂正		材質				
			仕上				