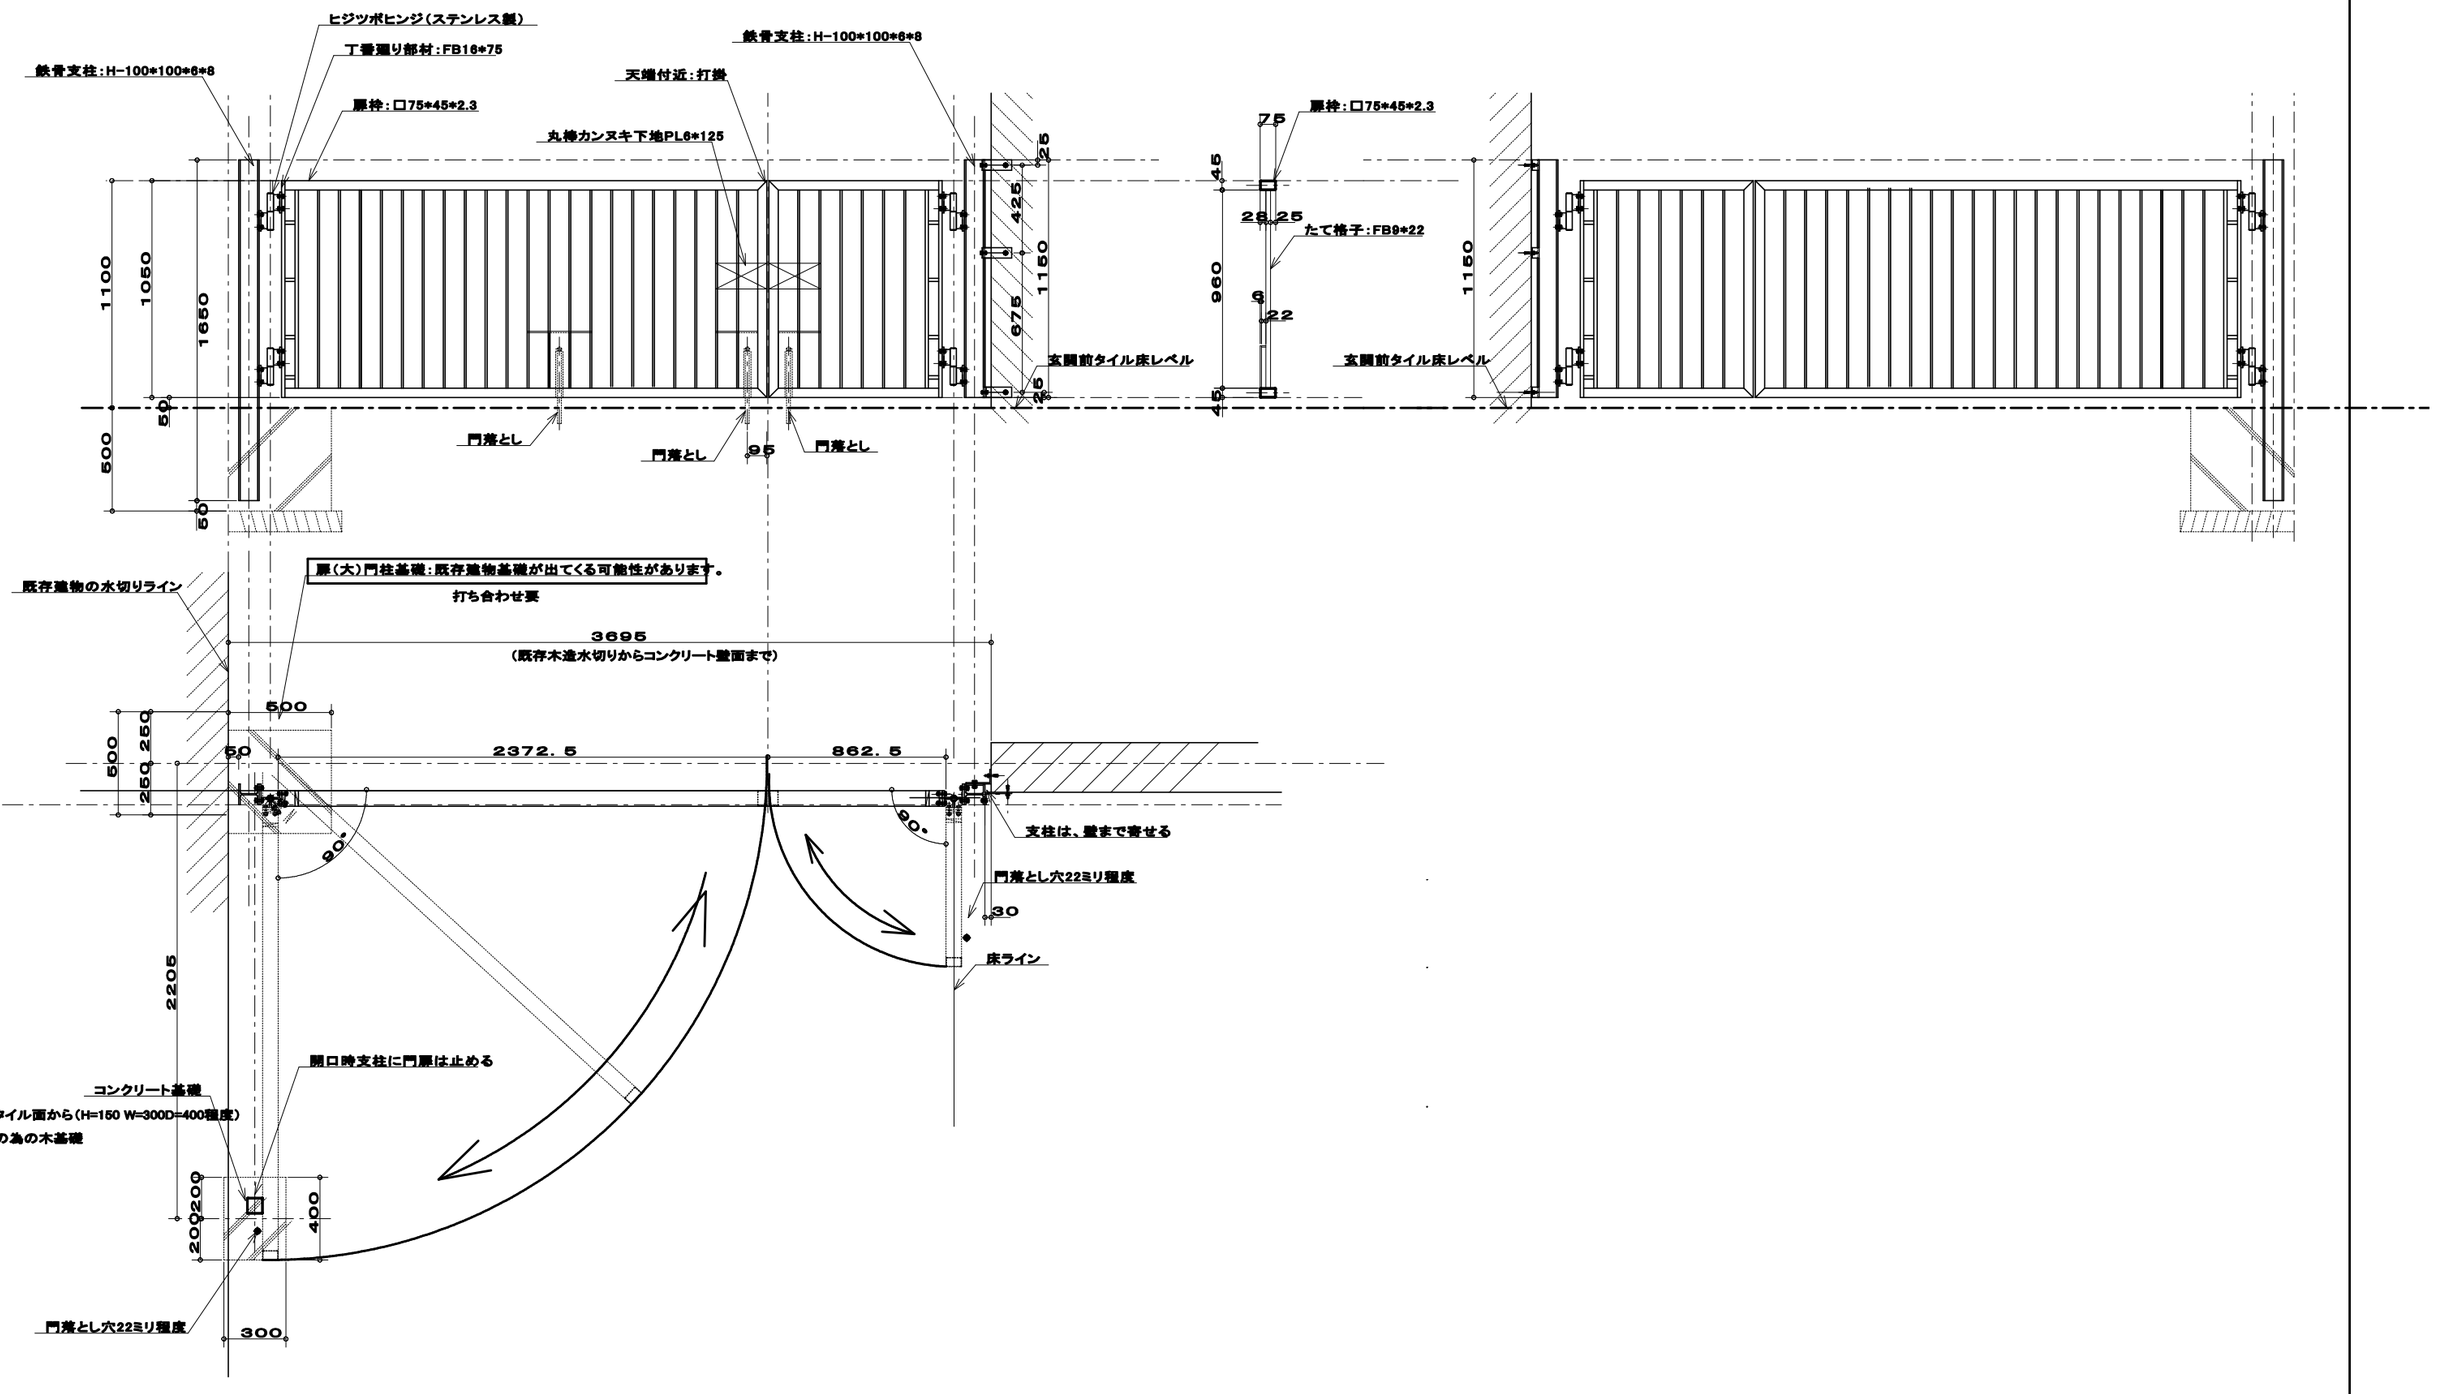


| | | | | | | | | | | | |
|---|---|---|---|---|---|---|---|---|---|---|---|
| 整理番号 | | 池　上　鉄　工<br>池上鉄工一級建築士事務所 | | | | 設　計 | 工事名 | 製図年月日 | 縮尺 | | |
| | | | | | | 施　工 | 図面名称<br>門扉図 | 御　承　認 | | | |
| | | 福岡県久留米市東合川7-13-12<br>TEL　0942-44-6745　　一級建築士事務所県知事登録第1-50102号<br>FAX　0942-44-0922　　鋼構造工事業　県知事許可（般-9）第91268号 | | | | 許可<br>正 | 材　質<br>仕　上 | | | | |