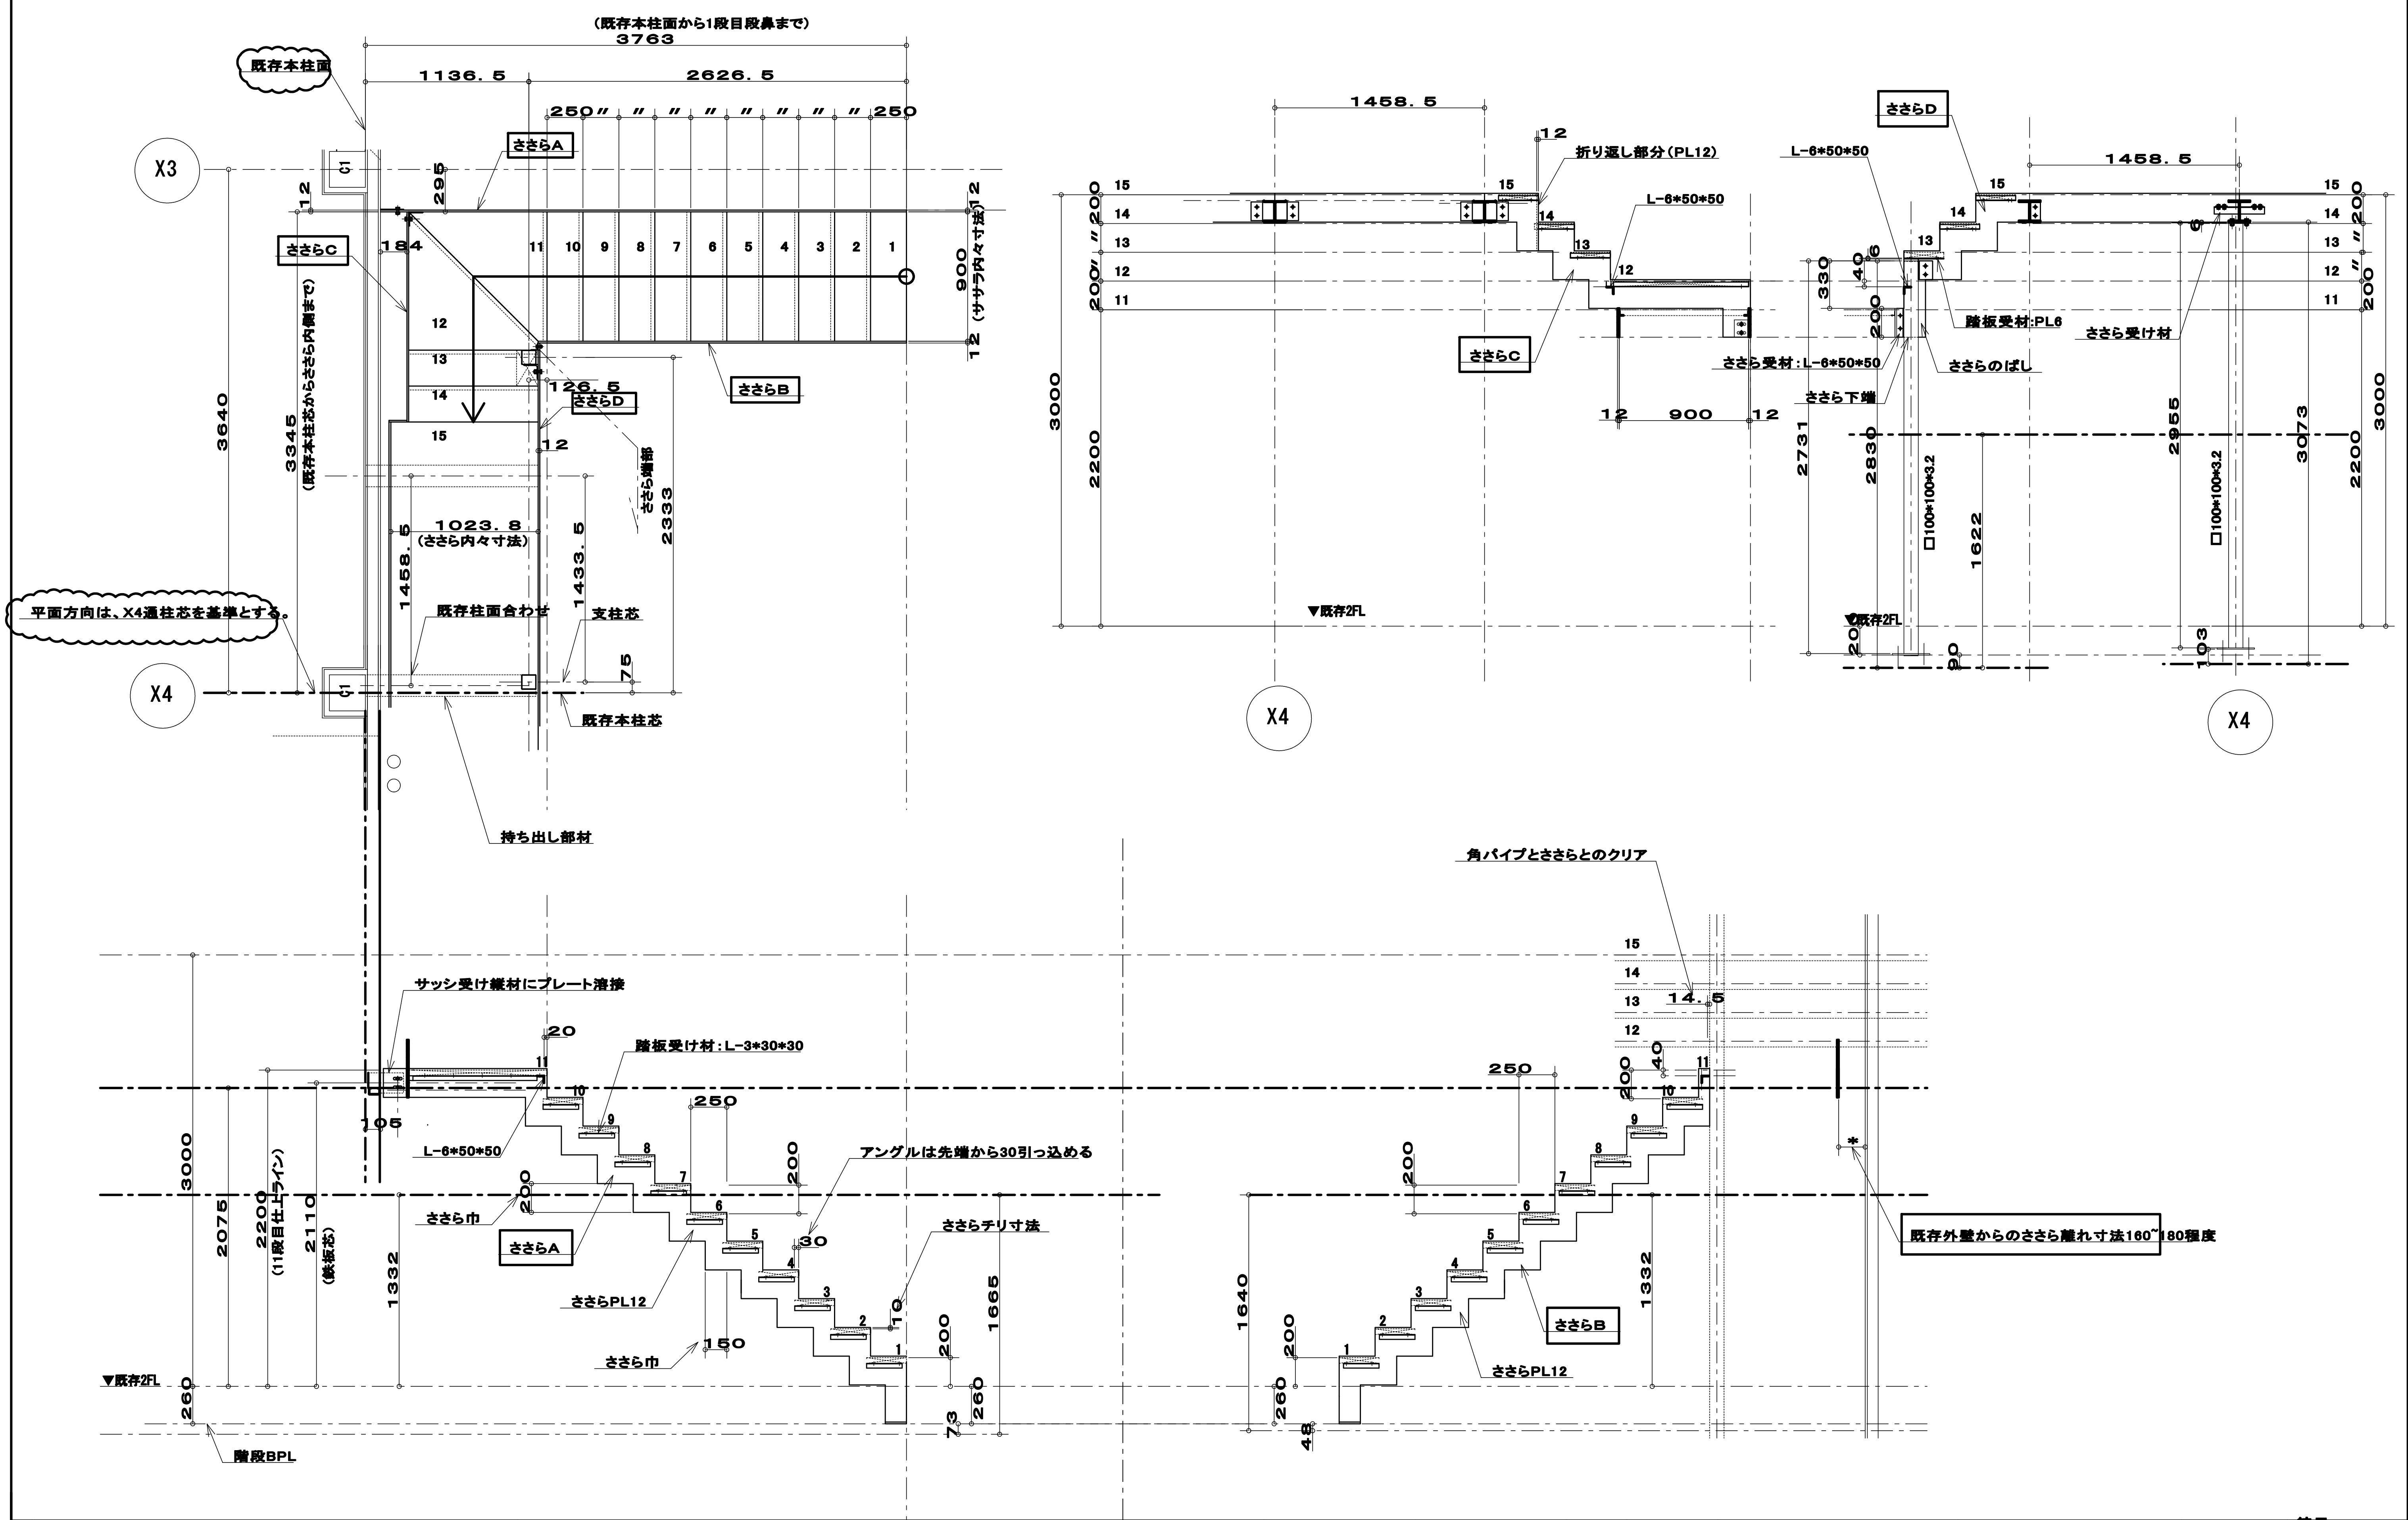
（既存本柱面から1段目段鼻まで）
3763
既存本柱面
1136.5
2626.5
250〃 〃 〃 〃 〃 〃 〃 〃 〃 250
X3
X4
ささらA
ささらB
ささらC
ささらD
295
12
184
11 10 9 8 7 6 5 4 3 2 1
900（ササラ内々寸法）
3640
3345（既存本柱芯からささら内側まで）
126.5
ささら端部
2333
1023.8（ささら内々寸法）
1458.5
1433.5
既存柱面合わせ
支柱芯
75
平面方向は、X4通柱芯を基準とする。
既存本柱芯
持ち出し部材
1458.5
折り返し部分（PL12）
L-6*50*50
900
3000
2200
2731
2830
1622
2955
3073
□100*100*3.2
踏板受材:PL6
ささら受け材
ささら受材:L-6*50*50
ささらのばし
ささら下端
▼既存2FL
サッシ受け縦材にプレート溶接
踏板受け材:L-3*30*30
アングルは先端から30引っ込める
L-6*50*50
105
ささら巾
ささらチリ寸法
ささらPL12
2075
2200（11段目仕上ライン）
2110（鉄板芯）
1332
1665
150
階段BPL
角パイプとささらとのクリア
14.5
1640
既存外壁からのささら離れ寸法160~180程度

整理番号

池　上　鉄　工

福岡県久留米市東合川7-13-12
TEL 0942-44-6745
FAX 0942-44-0922　　鋼構造工事業　県知事許可(般-9)第91268号

設計
施工
訂正
工事名
図面名称
材質
仕上
製図年月日
縮尺 1:40
御承認

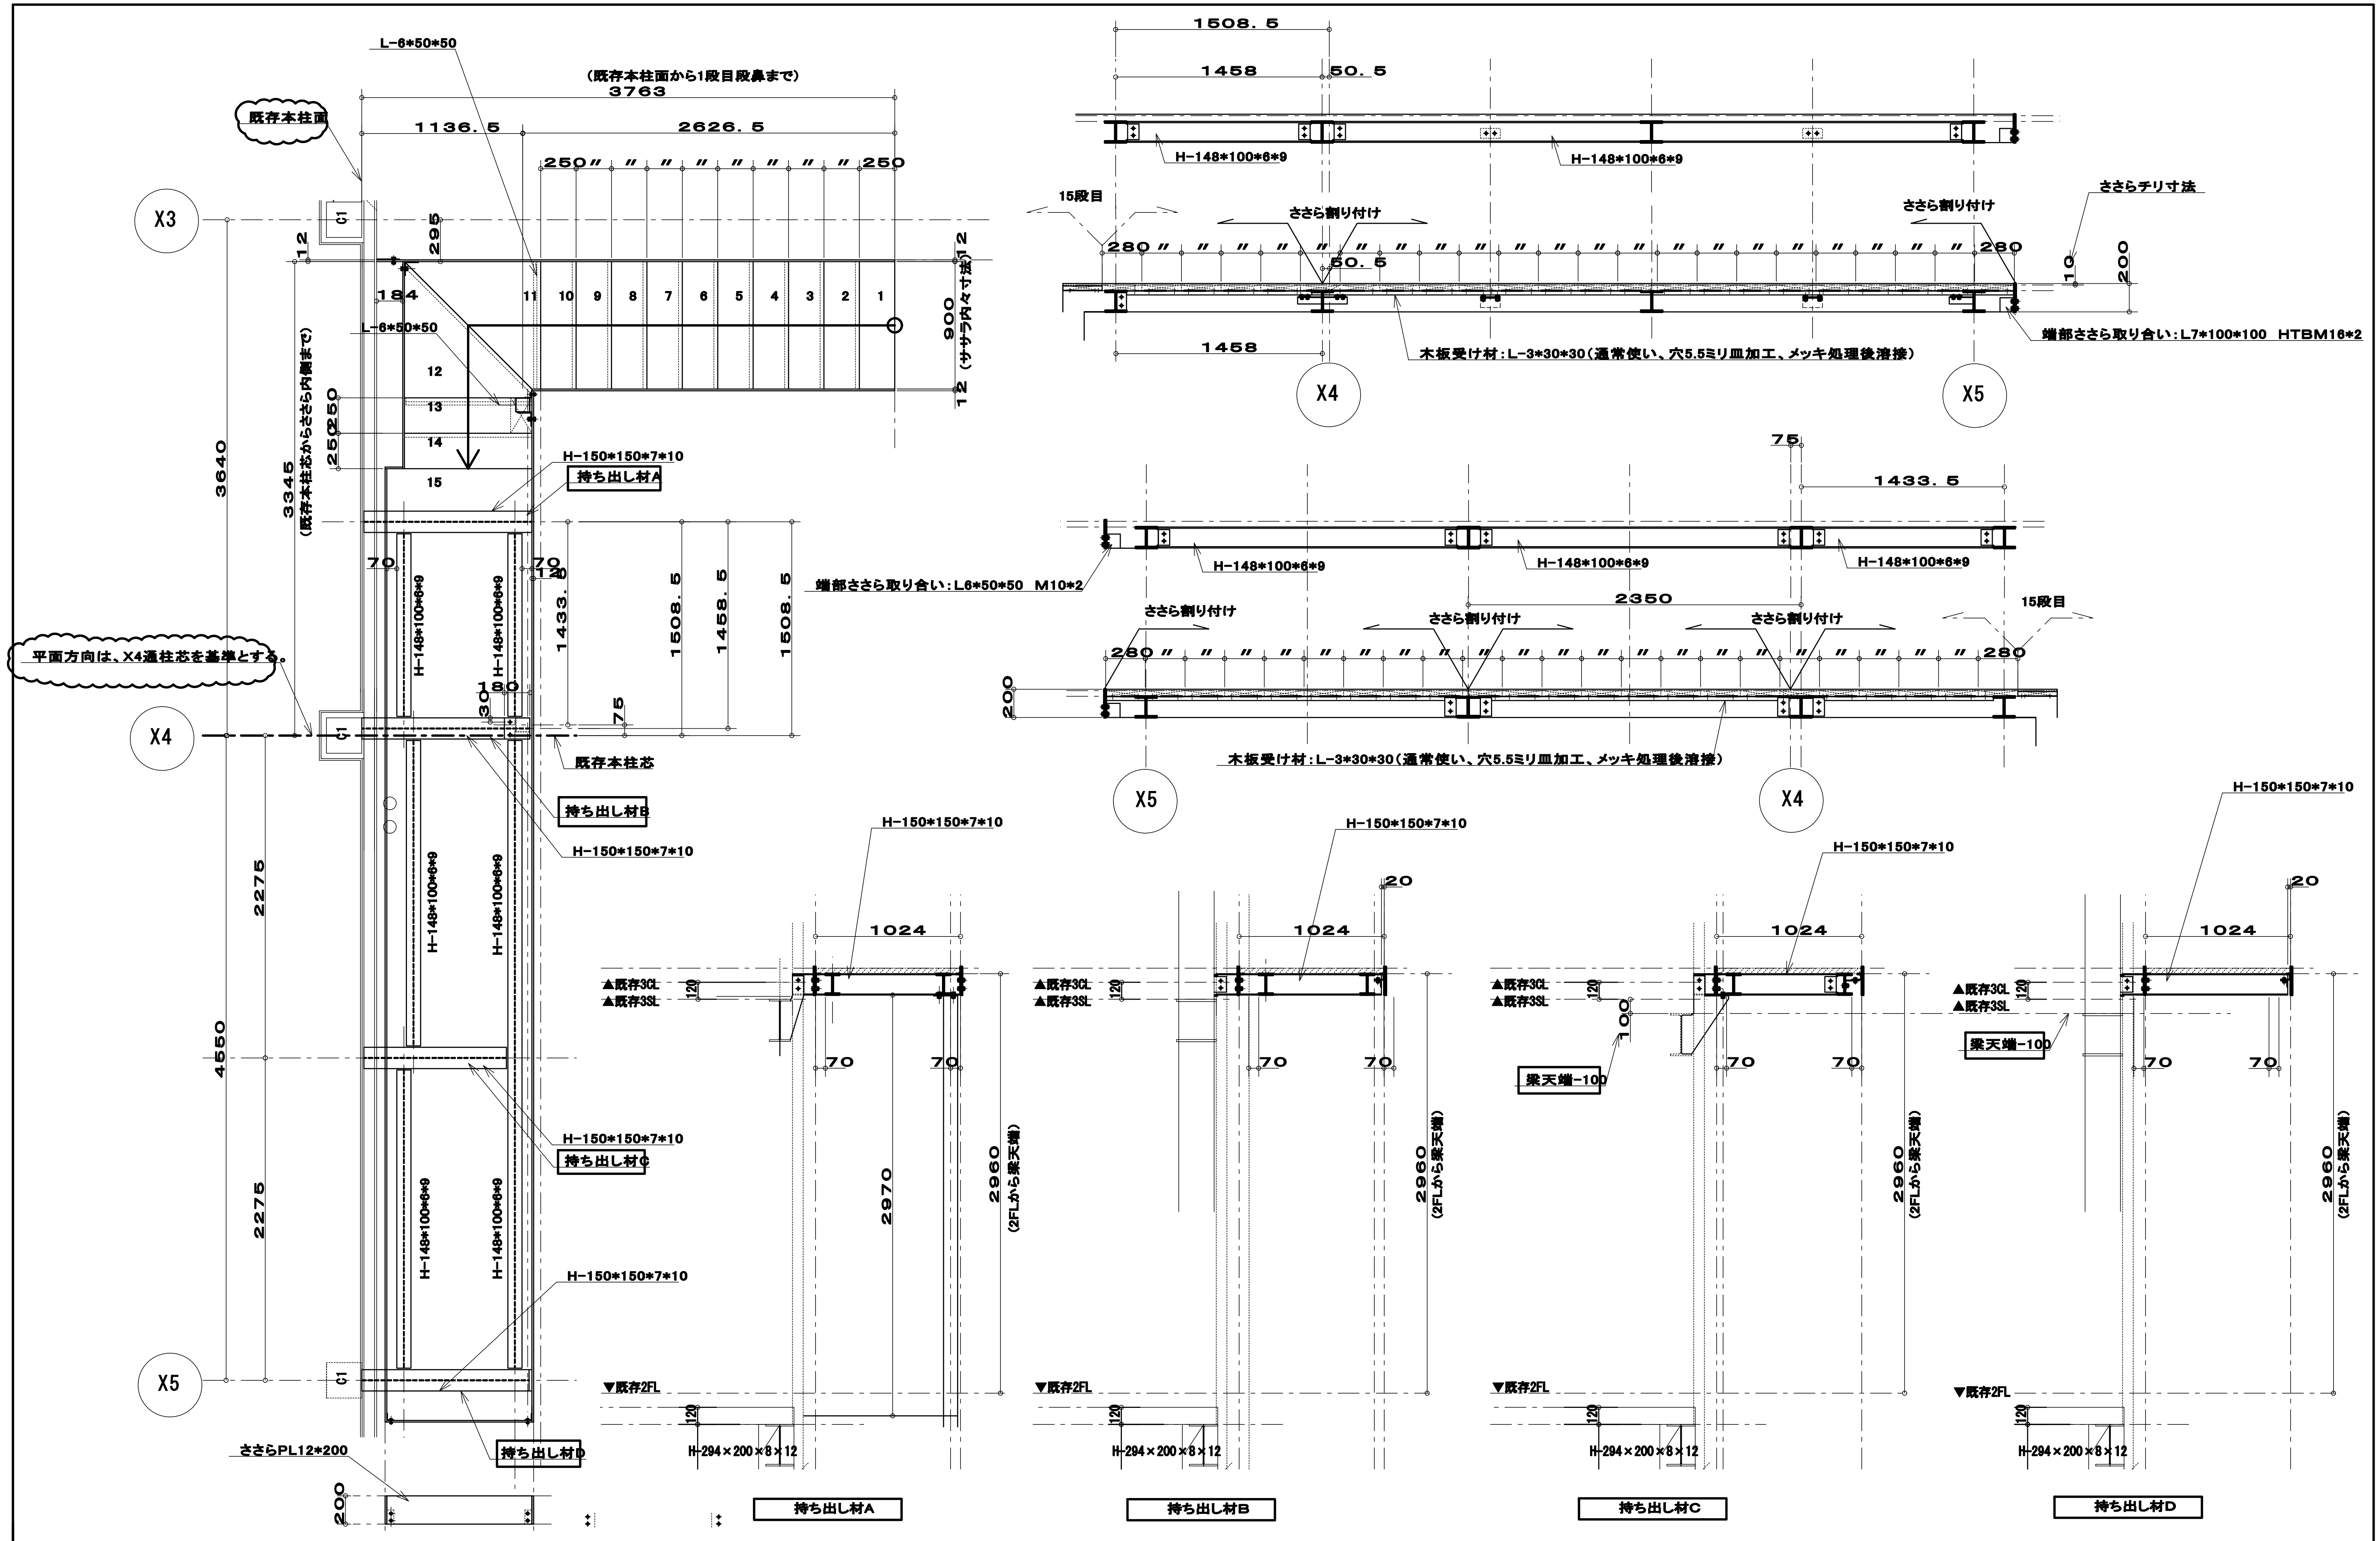

L-6*50*50
(既存本柱面から1段目段鼻まで)
3763
既存本柱面
1136.5
2626.5
250〃〃〃〃〃〃〃〃〃〃250
X3
C1
295
12
184
11 10 9 8 7 6 5 4 3 2 1
900
(ササラ内々寸法)
12
L-6*50*50
12
13
14
15
250
250
3640
3345
(既存本柱芯からささら内側まで)
H-150*150*7*10
持ち出し材A
70
70
120
H-148*100*6*9
H-148*100*6*9
1433.5
1508.5
1458.5
1508.5
平面方向は、X4通柱芯を基準とする。
180
30
75
X4
既存本柱芯
持ち出し材B
H-150*150*7*10
2275
4550
2275
H-148*100*6*9
H-148*100*6*9
H-148*100*6*9
H-148*100*6*9
H-150*150*7*10
持ち出し材C
H-150*150*7*10
X5
持ち出し材D
ささらPL12*200
200
1508.5
1458
50.5
H-148*100*6*9
H-148*100*6*9
15段目
ささら割り付け
ささら割り付け
ささらチリ寸法
280〃〃〃〃〃〃〃〃〃〃〃〃〃〃〃〃〃〃〃〃〃〃〃280
50.5
10
200
1458
端部ささら取り合い：L7*100*100 HTBM16*2
木板受け材：L-3*30*30（通常使い、穴5.5ミリ皿加工、メッキ処理後溶接）
X4
X5
75
1433.5
H-148*100*6*9
H-148*100*6*9
H-148*100*6*9
端部ささら取り合い：L6*50*50 M10*2
2350
15段目
ささら割り付け
ささら割り付け
ささら割り付け
280〃〃〃〃〃〃〃〃〃〃〃〃〃〃〃〃〃〃〃〃〃〃〃280
200
木板受け材：L-3*30*30（通常使い、穴5.5ミリ皿加工、メッキ処理後溶接）
X5
X4
H-150*150*7*10
H-150*150*7*10
H-150*150*7*10
H-150*150*7*10
20
20
1024
1024
1024
1024
▲既存3CL
▲既存3SL
120
100
梁天端-100
梁天端-100
70
70
2970
2960
(2FLから梁天端)
▼既存2FL
H-294×200×8×12
持ち出し材A
持ち出し材B
持ち出し材C
持ち出し材D

整理番号

池　上　鉄　工

福岡県久留米市東合川7-13-12
TEL 0942-44-6745
FAX 0942-44-0922　　　鋼構造工事業　県知事許可(般-9)第91268号

設　計
施　工
計
正
工事名
図面名称
材　質
仕　上
製図年月日
縮尺　1:40
御　承　認