


整理 番号	池上 鉄 工		設計	工事名	製 図 年 月 日	縮 尺	
			施工	図面名称	御 承 認		
			訂 正	材 質			
				仕 上			
福岡県久留米市東合川7-13-12 TEL 0942-44-6745 FAX 0942-44-0922			一級建築士事務所 所長 池上 鉄 工 建築士事務所 所長 池上 鉄 工 建築士事務所 所長 池上 鉄 工			縮尺 1:40	

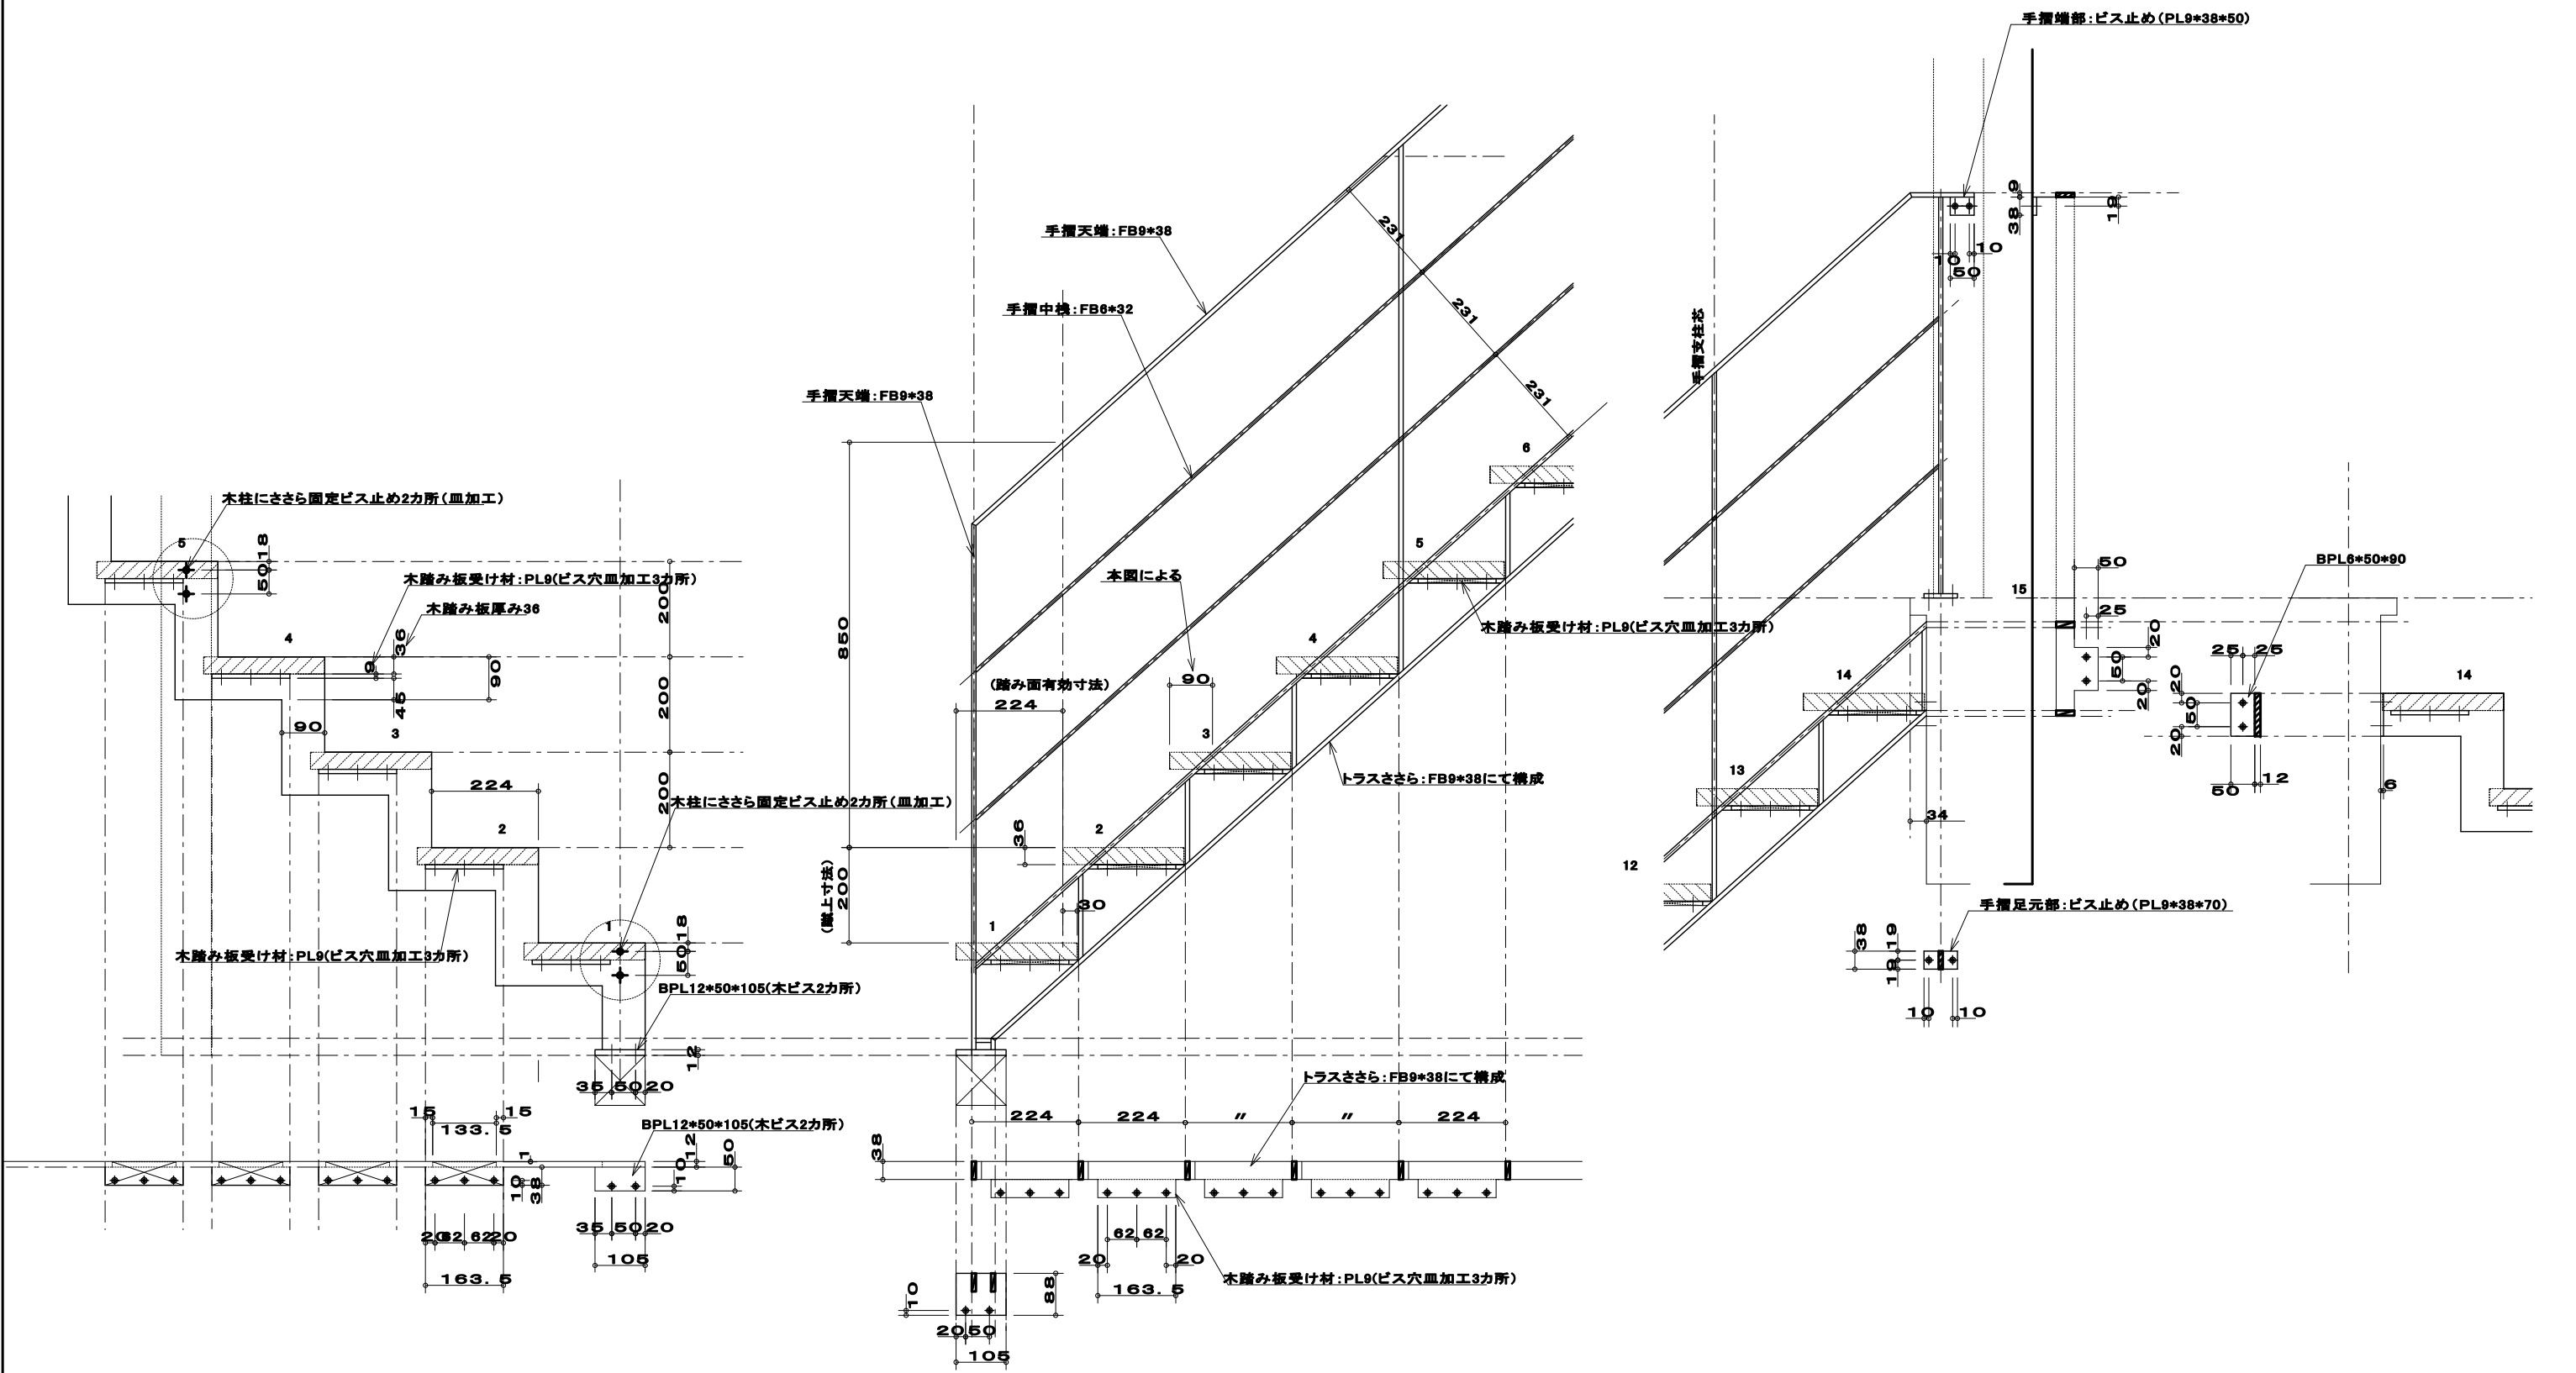

整理 番号	池上鉄工		設計		工事名		製図年月日		縮尺	
			施工		図面名称		御承認			
			訂正		材質					
					仕上					
福岡県久留米市東合川7-13-12 TEL 0942-44-6745 FAX 0942-44-0922			一般建築士事務所県知事登録第1-50102号 鋼構造工事業 県知事許可(般-9)第91268号							