


施 番 号	池 上 鉄 工					設 計	工事名	製 図 年 月 日 欄 欠	
	福岡県久留米市東合川7-13-12 TEL 0942-44-6745 FAX 0942-44-0922					施 工	図面名称 室内階段、手摺図	御 承 認	
						訂 正	材 質 仕 上		

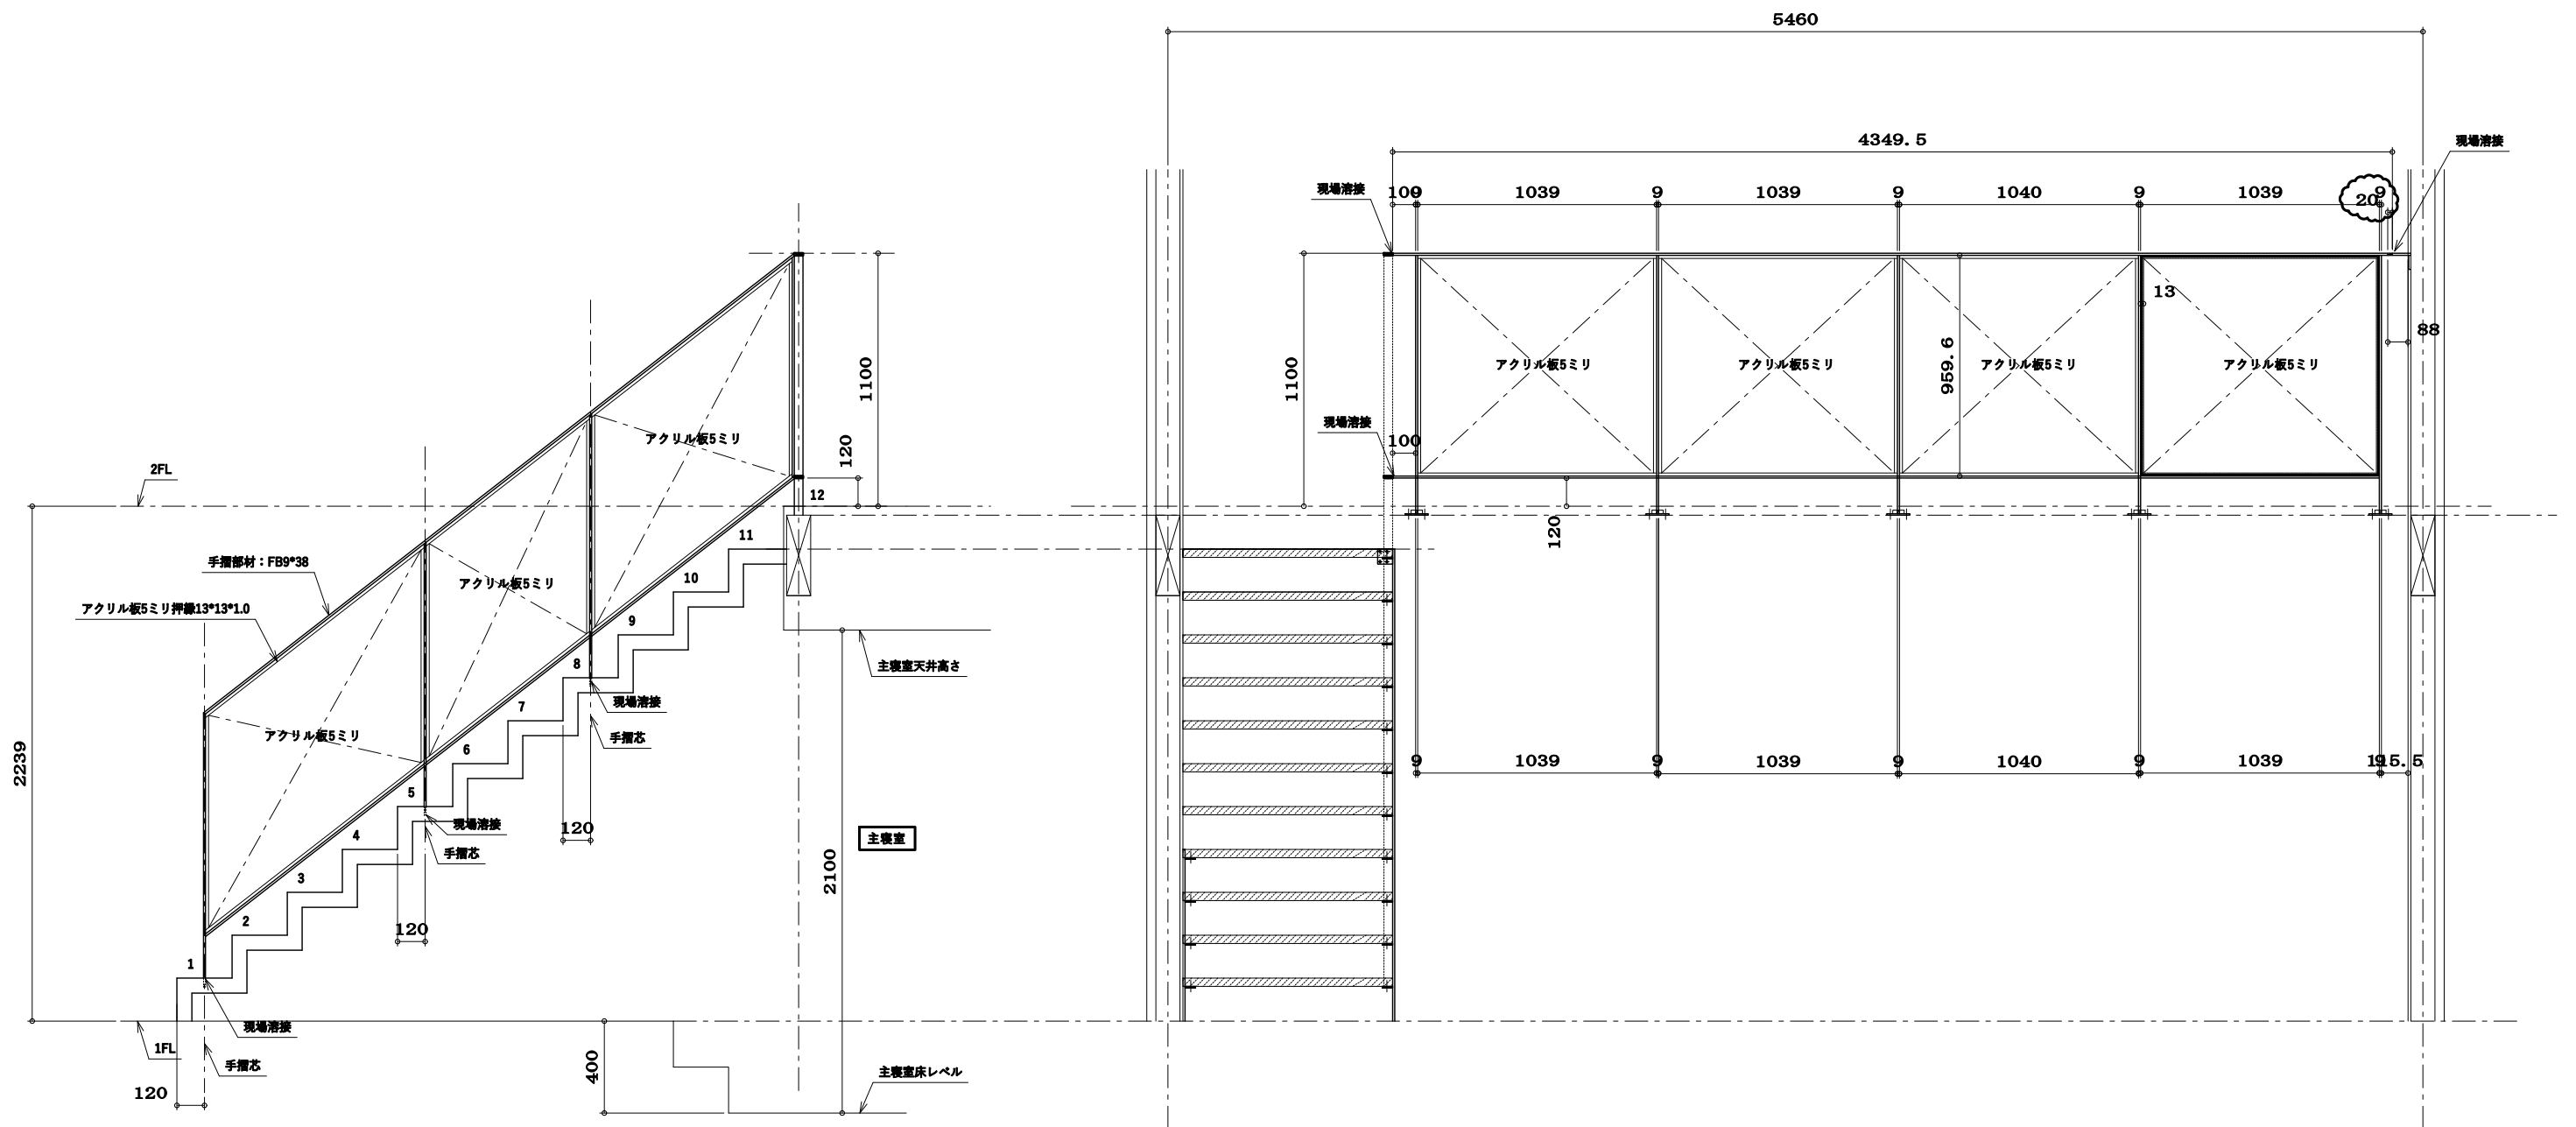

整理番号	


池 上 鉄 工

福岡県久留米市東合川7-13-12
TEL 0942-44-8745
FAX 0942-44-0922

設計
施工
訂正

工事名
図面名称 室内階段、手摺図
材質 仕上

製図年月日	繪尺
御承認	

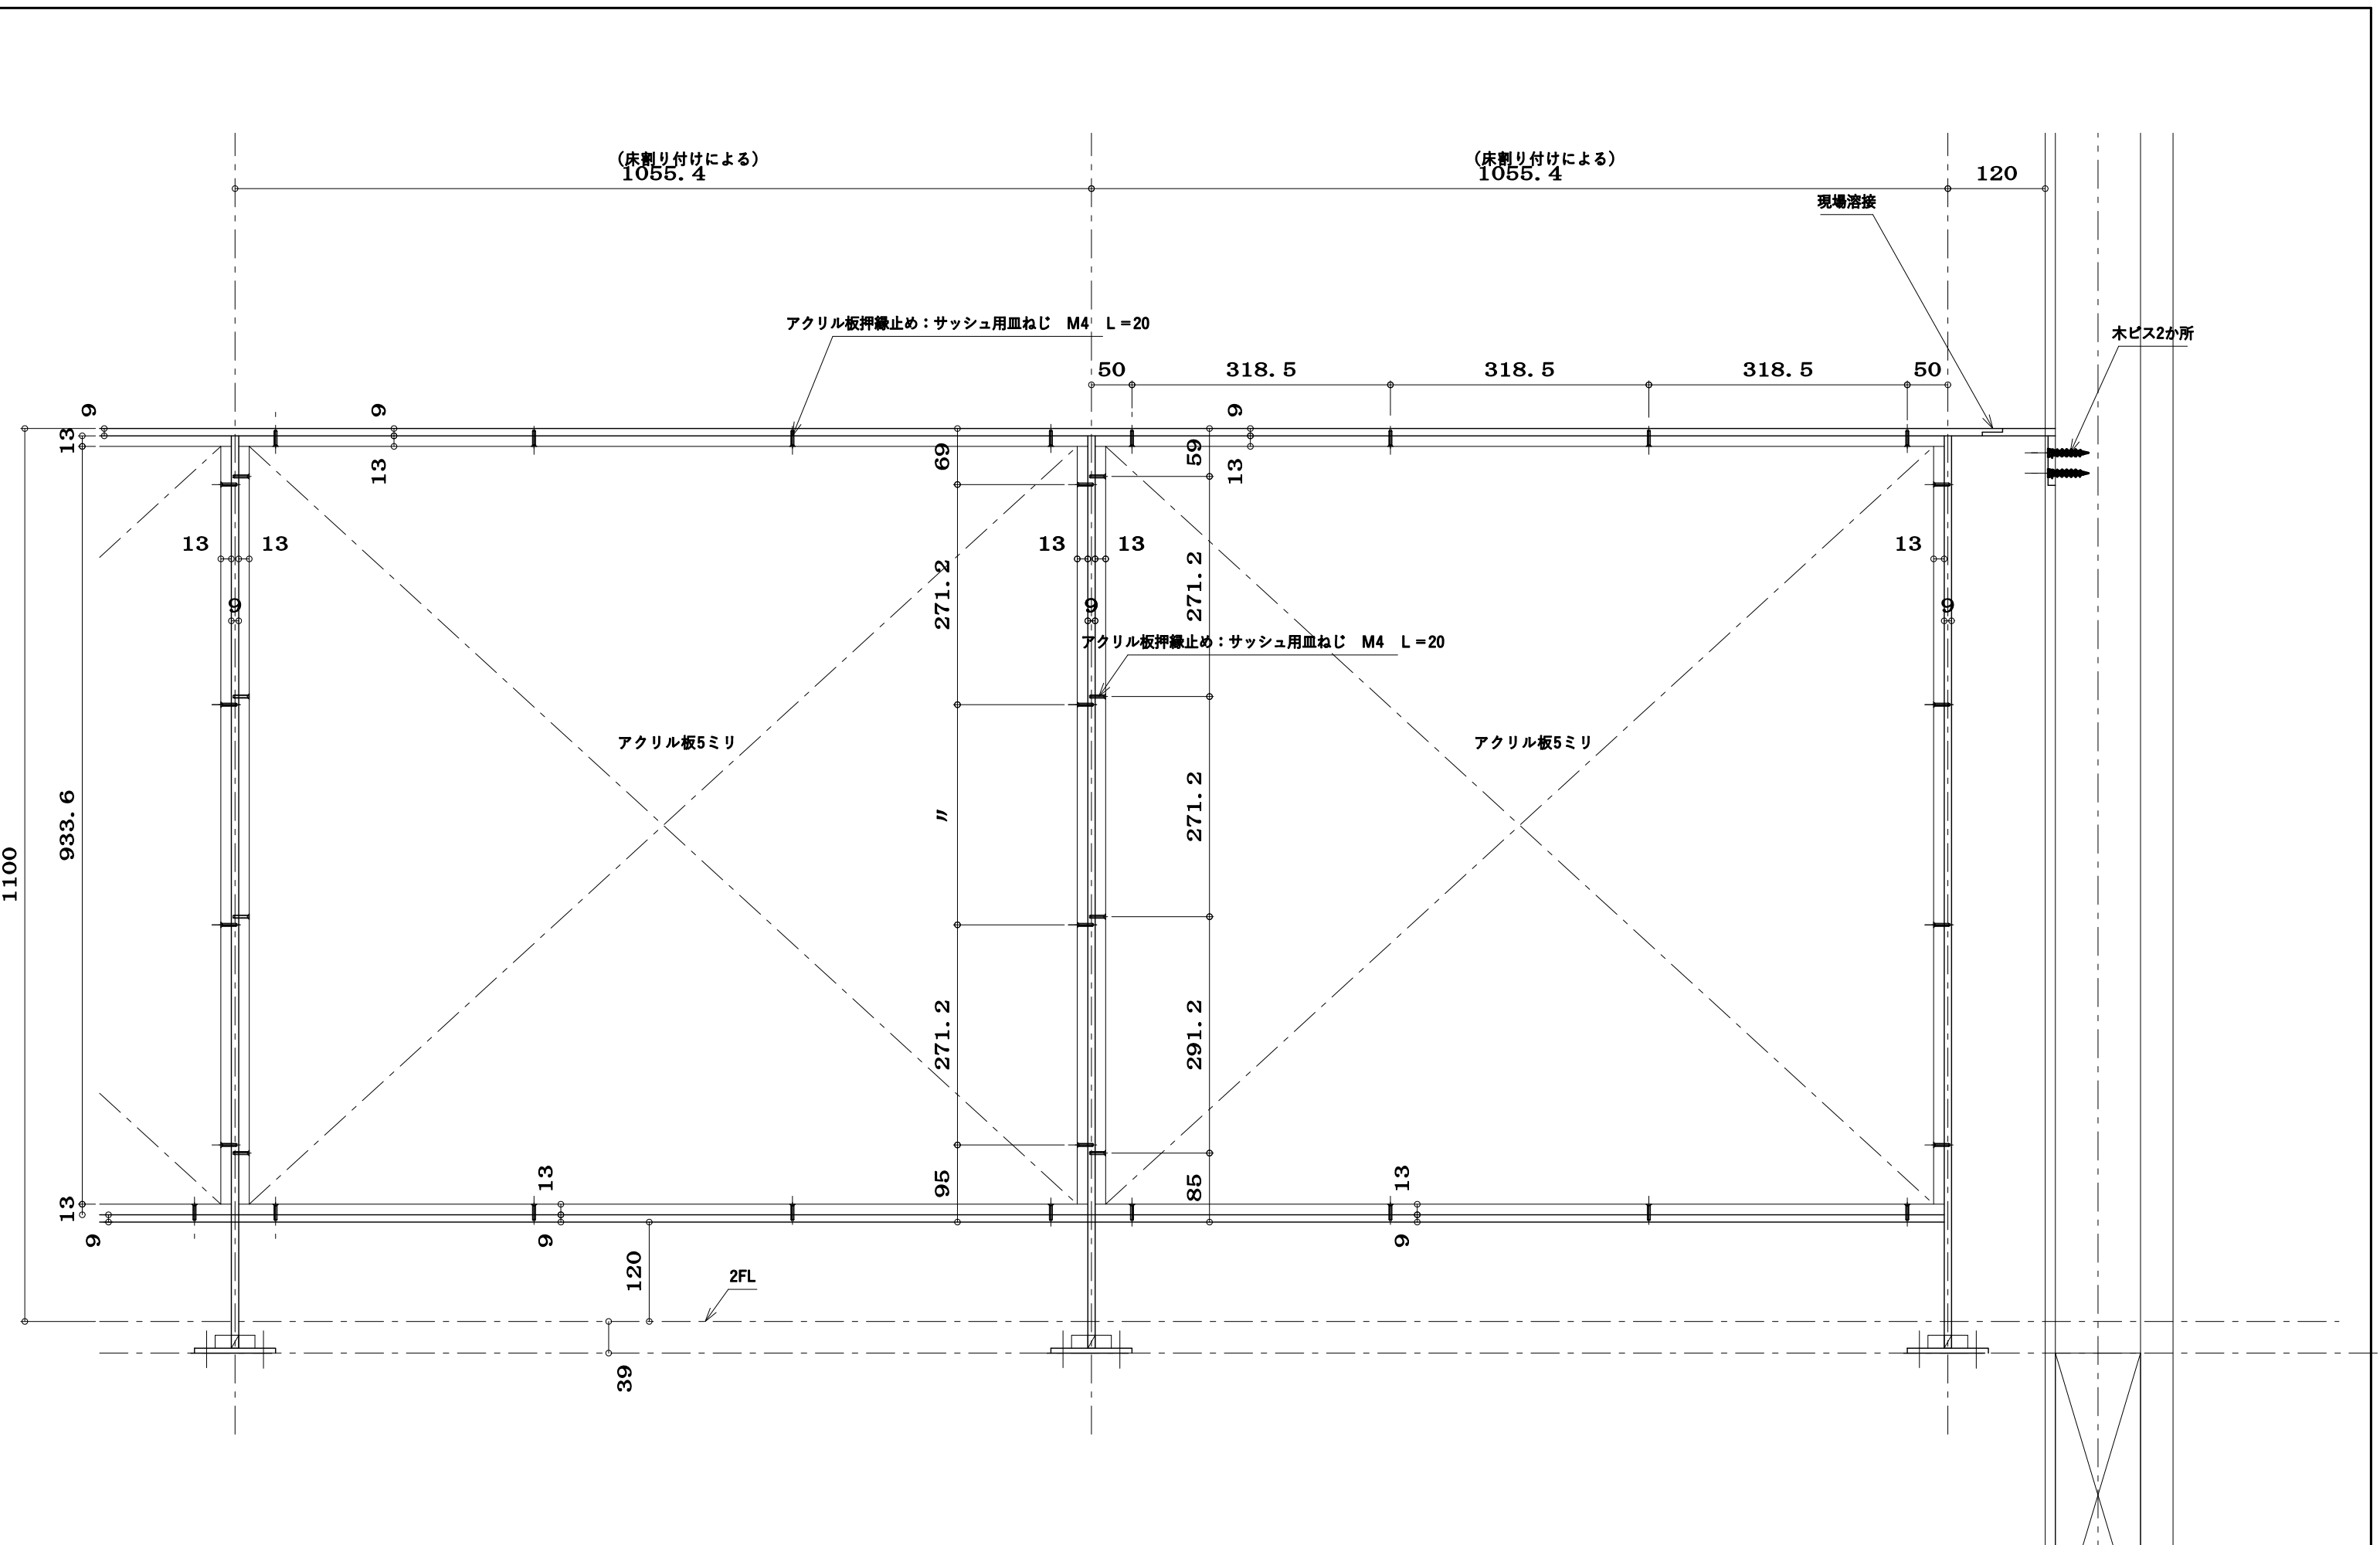

製	
図	
番	
号	


池 上 鉄 工

福岡県久留米市東合川7-13-12
 TEL 0942-44-6745
 FAX 0942-44-0922

設 計	
施 工	
計 正	

工 事 名	
図 面 名 稱	
材 質	
仕 上	

製 図 年 月 日	補 尺
御 承 認	

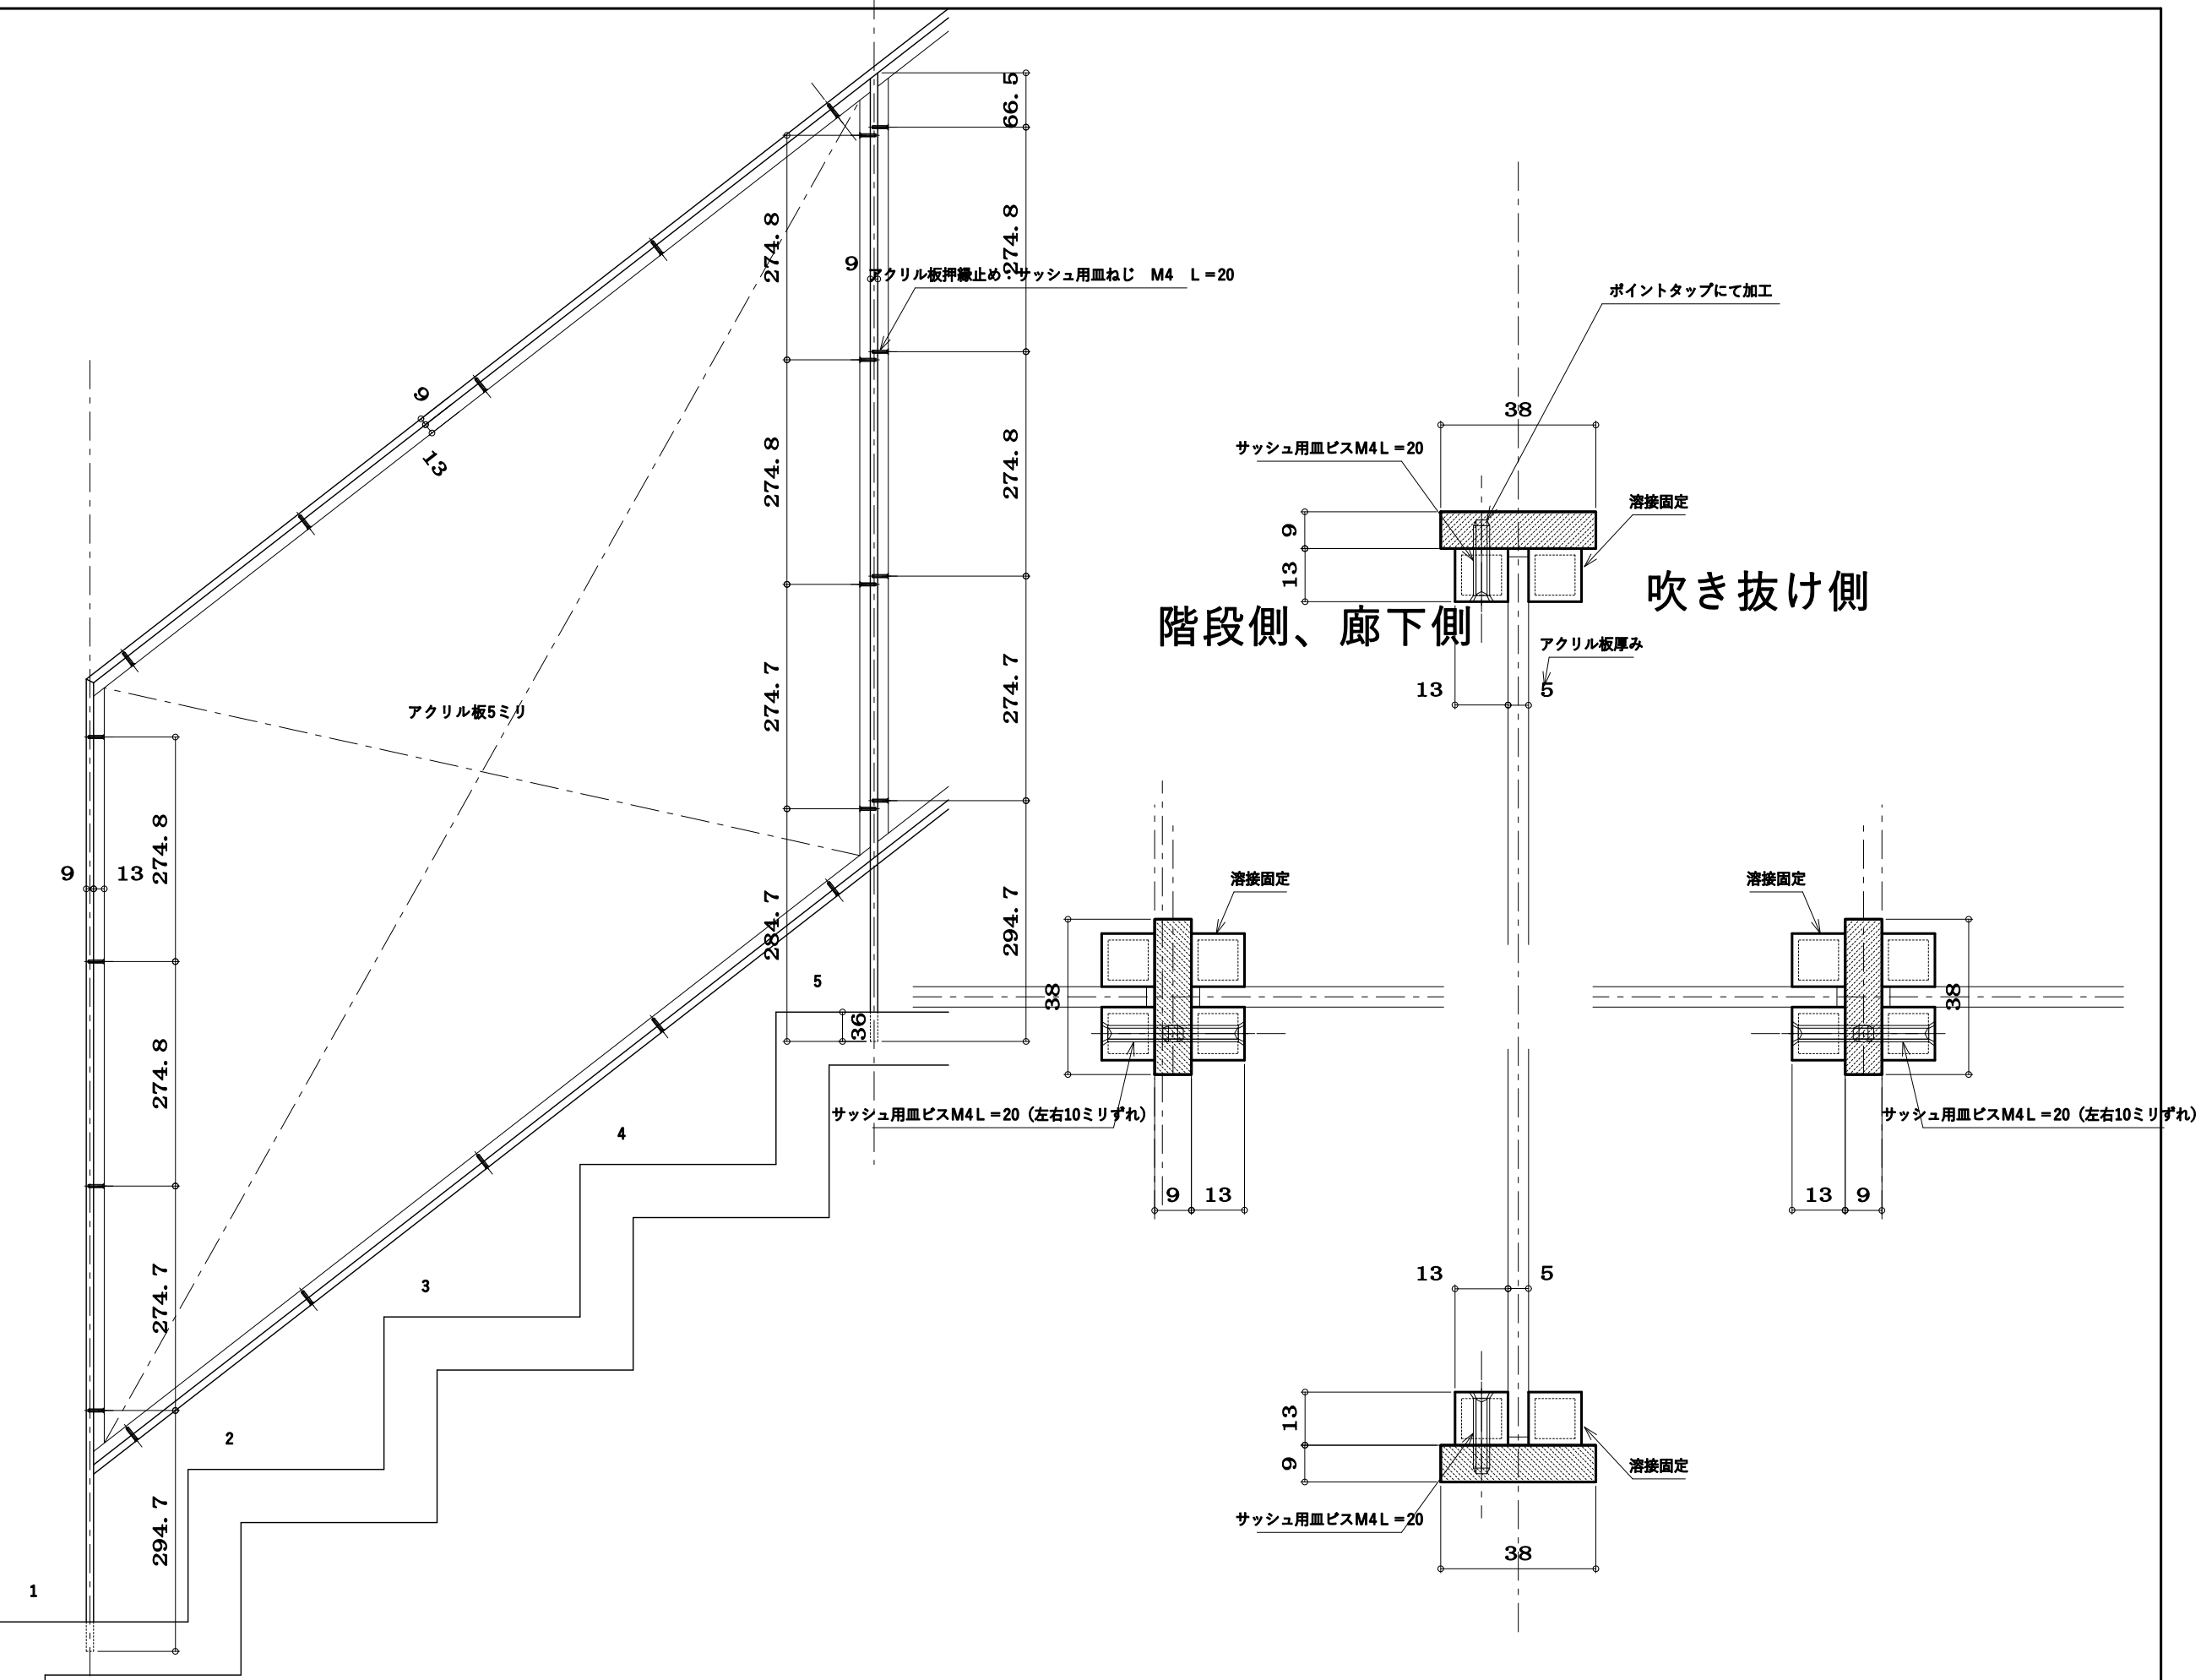

管理番号	

池 上 鉄 工

福岡県久留米市東合川7-13-12
 TEL 0942-44-8745
 FAX 0942-44-0922

設計	
施工	
訂正	

工事名	
図面名称	
材質	
仕上	

製図年月日		縮尺	
御承認			