


監	
理	
者	
印	
号	

池 上 鉄 工

福岡県久留米市東合川7-13-12
TEL 0942-44-8745
FAX 0942-44-0922

設 計	工 事 名	製 図 年 月 縮 尺
施 工	図 面 名 称	御 承 認
訂 正	材 質 仕 上	


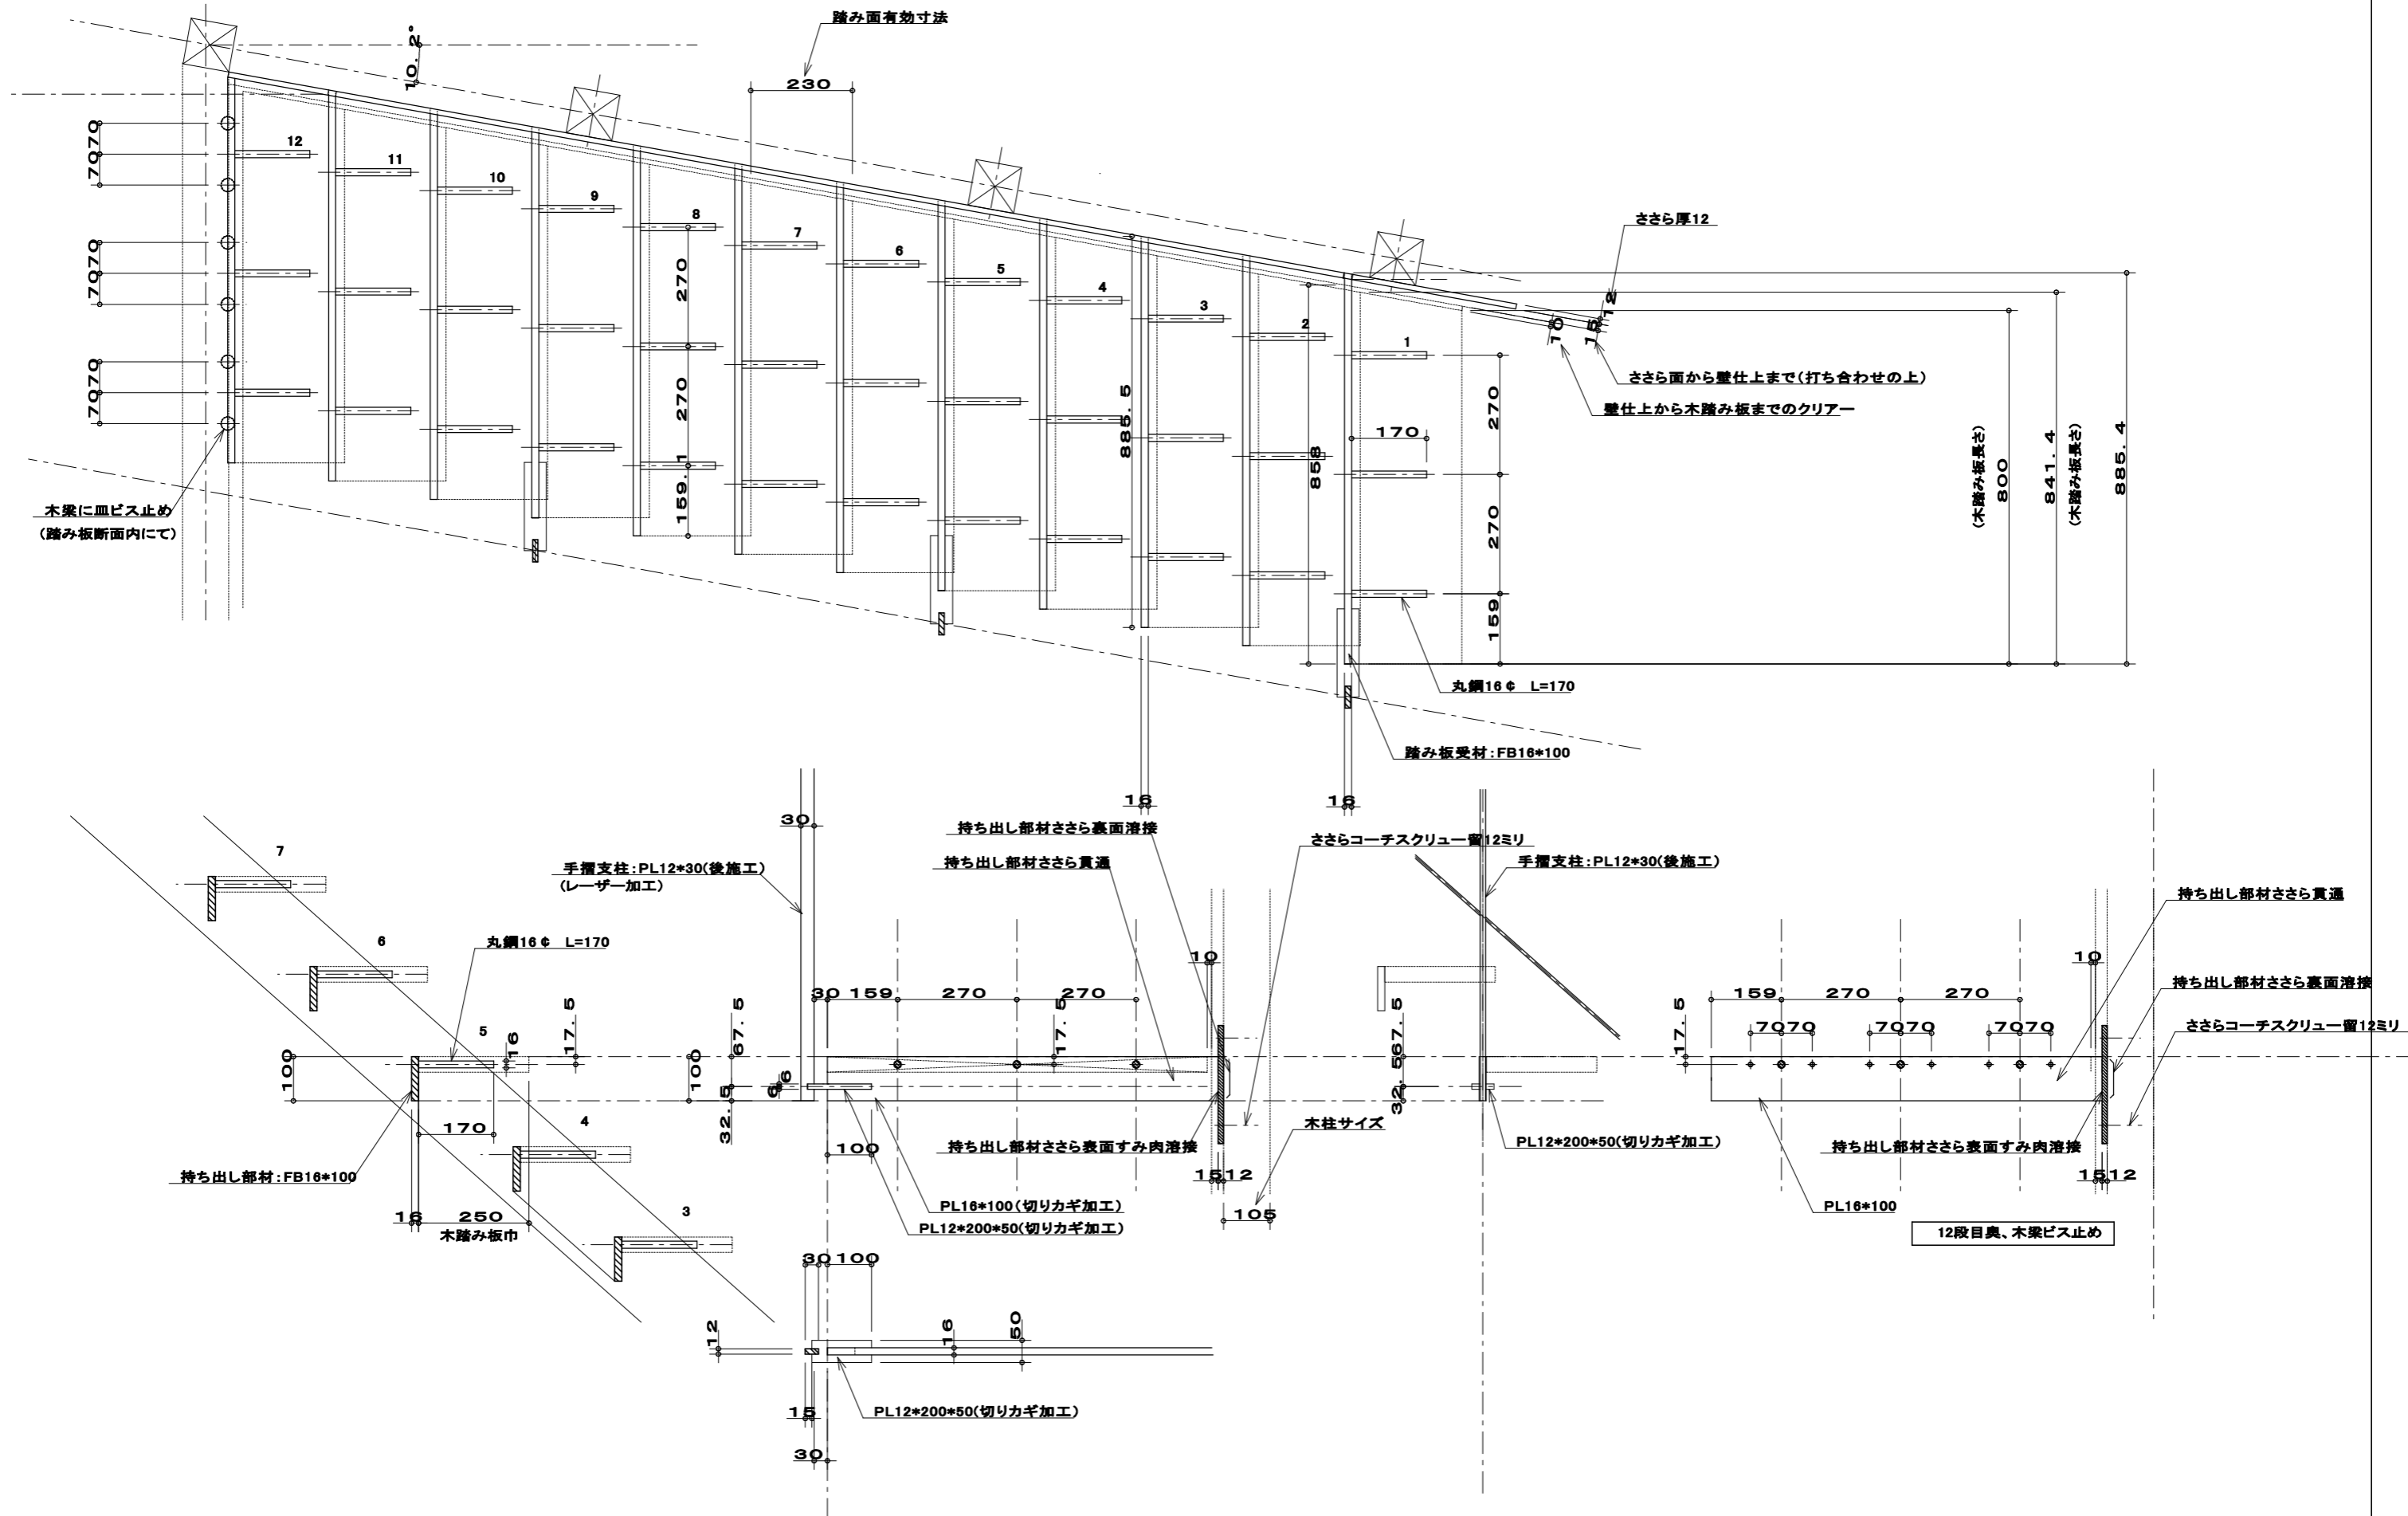


池上 鉄 工

福岡県久留米市東合川7-13-12
 TEL 0942-44-8745
 FAX 0942-44-0922

設計	工事名	年月日	縮尺 1:20
施工	図面名称	御承認	
訂正	材質 仕上		

整理番号	
図面番号	
製図者	
承認者	

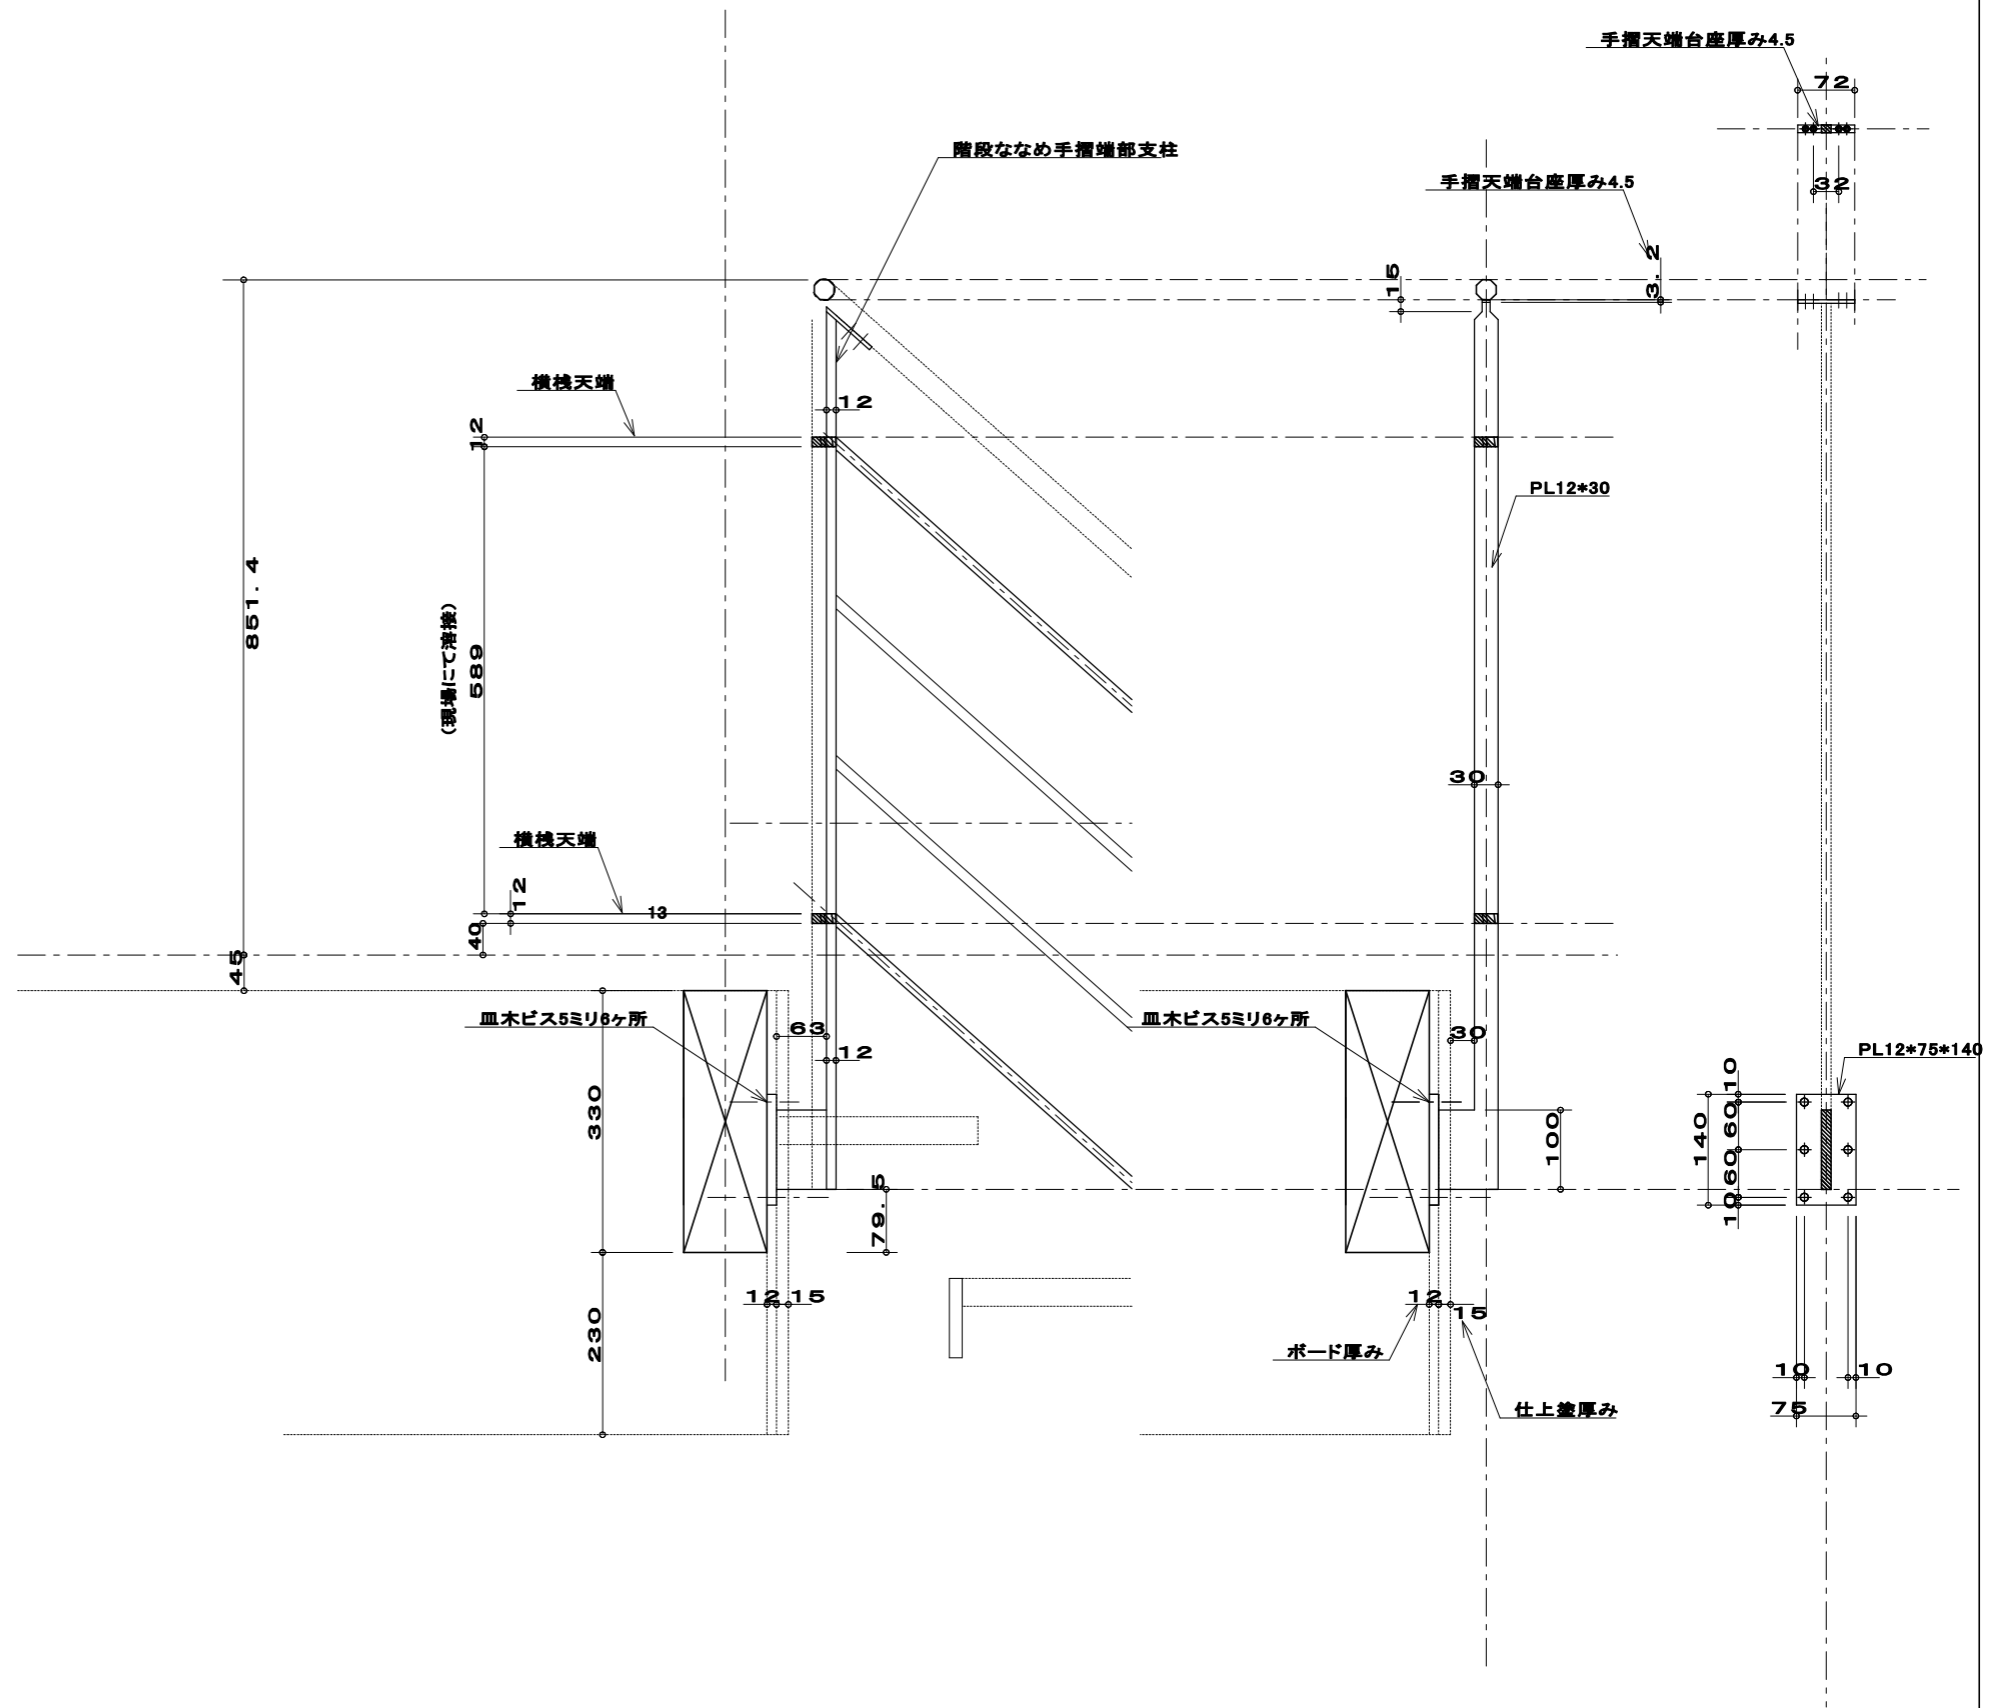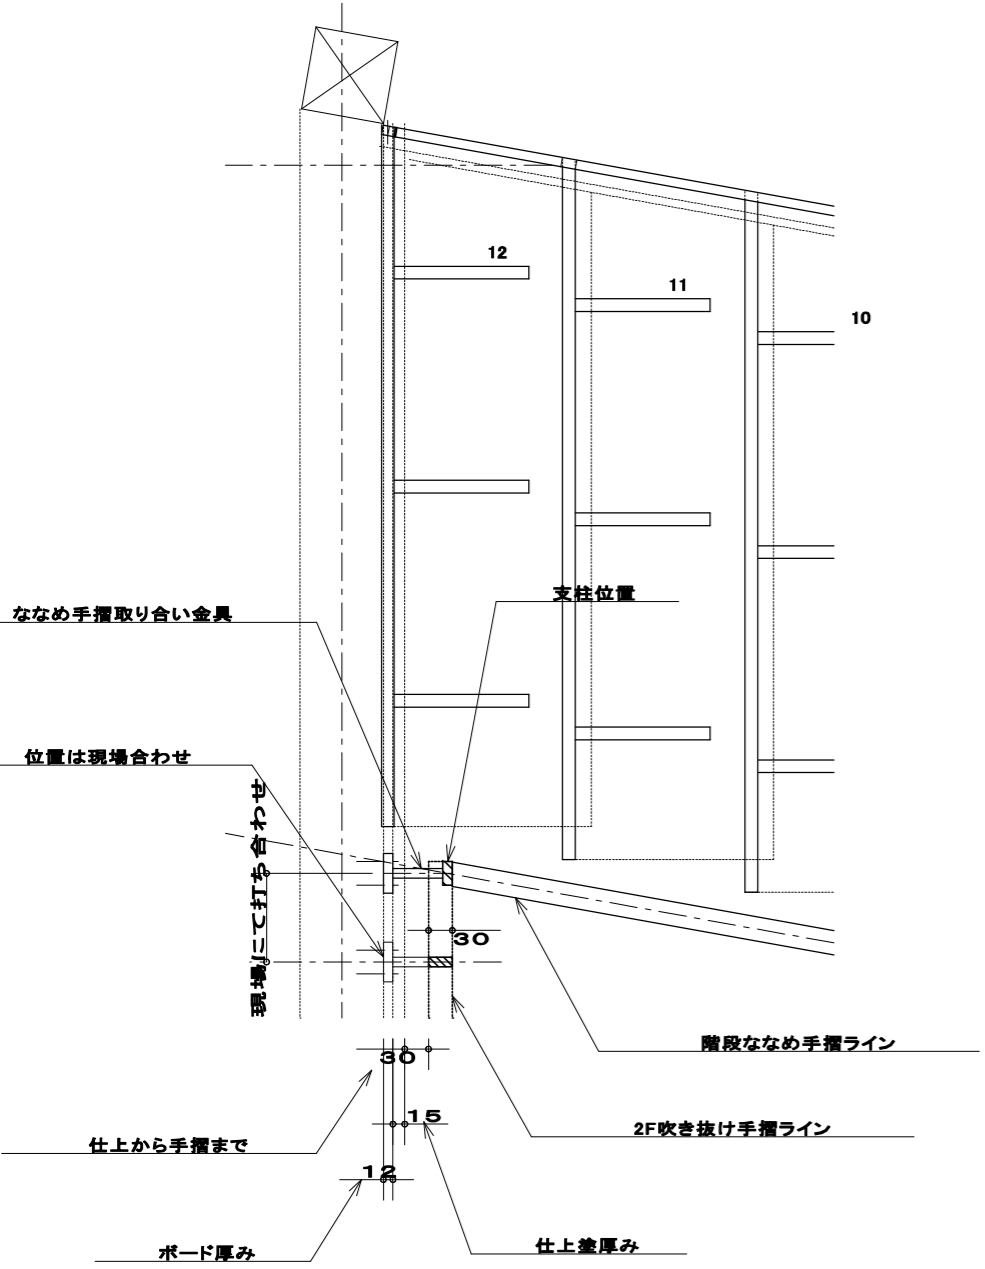

整理番号	池 上 鉄 工						設計	工事名	製 図 年 月 日 縮 尺 1:20		
							施工	図面名称	御 承 認		
							訂正	材 質			
								仕 上			
福岡県久留米市東合川7-13-12 TEL 0942-44-6745 FAX 0942-44-0922											