


整理番号	池上鉄工		設計	工事名	製図年月日 縮尺 1:30						
	池上鉄工一級建築士事務所				施工	図面名称 閉閉式設計図面	御承認				
	福岡県久留米市東合川7-13-12						訂正	材質 仕上			
	TEL 0942-44-6745										
FAX 0942-44-0822											
一級建築士事務所県知事登録第1-50102号											
		建築工事業 県知事許可(般-8)第91268号									

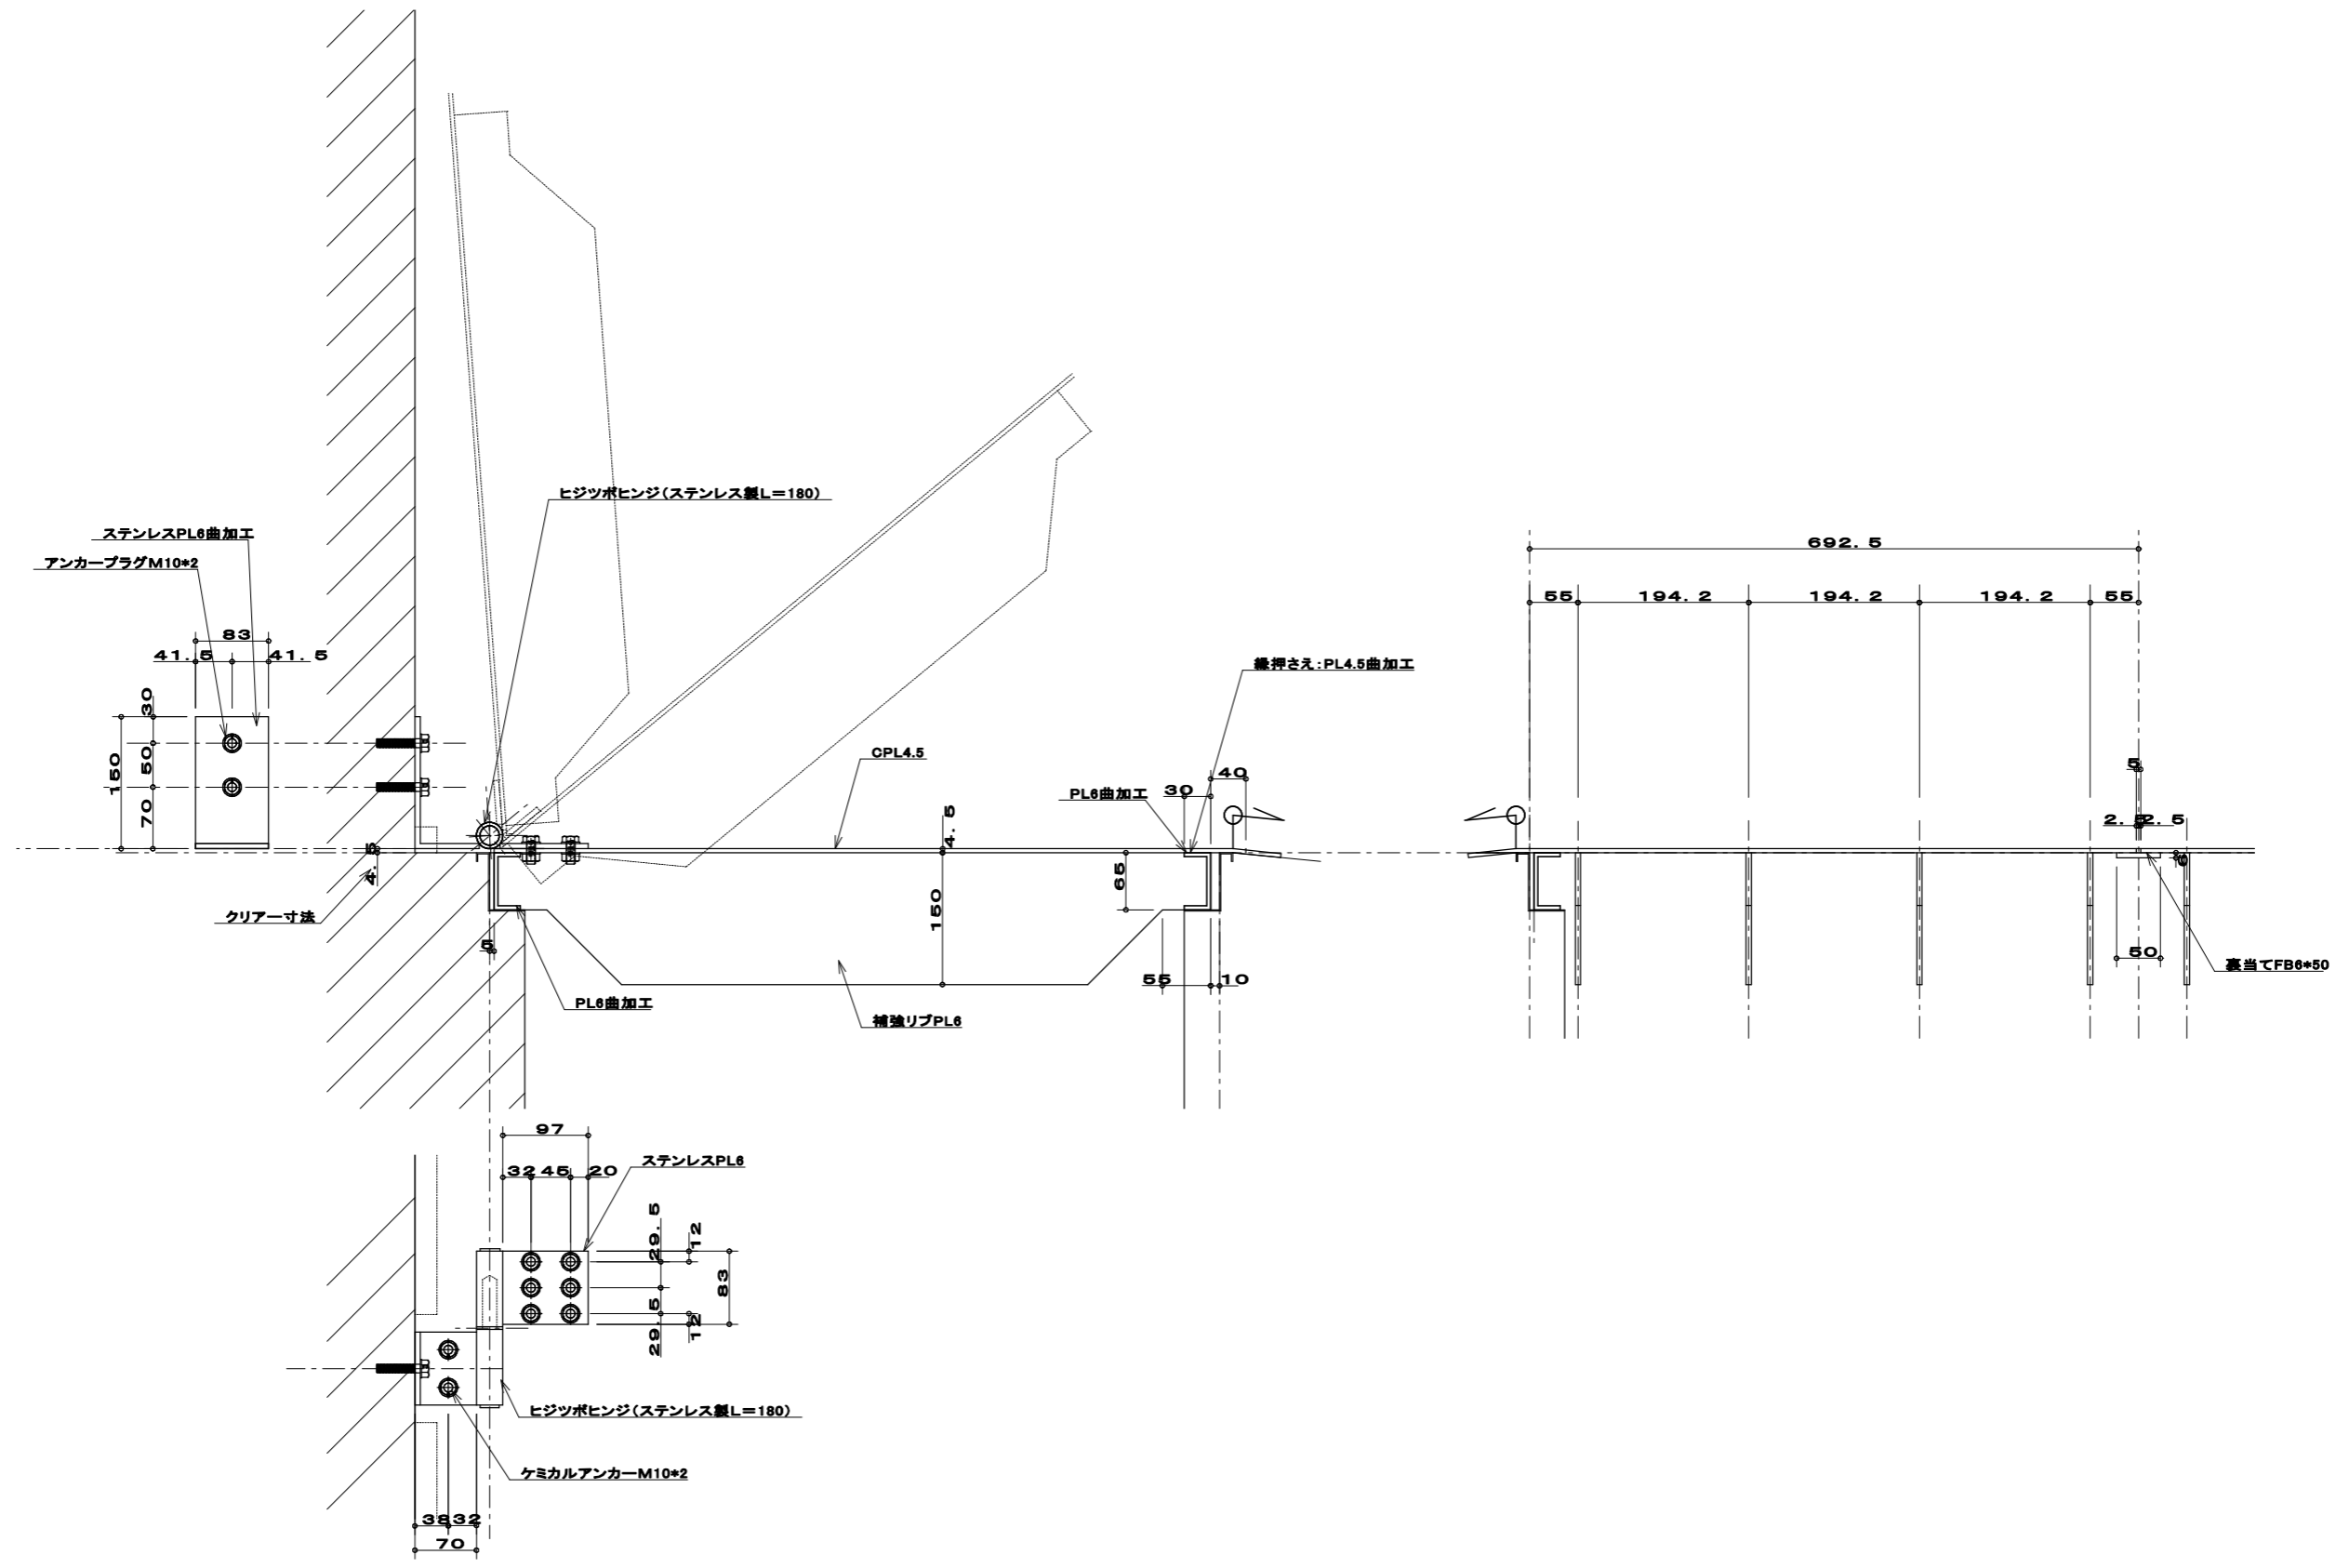

整理 番号	池上鉄工		設計	工事名	製図年月日		縮尺 1:30	
	池上鉄工一級建築士事務所		施工	図面名称	御承認			
	福岡県久留米市東合川7-13-12		訂	材料				
	TEL 0942-44-6745		正	仕上				
	福岡県久留米市東合川7-13-12							
	TEL 0942-44-6745							
	FAX 0942-44-0922							
	一級建築士事務所 福岡県知事登録第1-90102号							
	鋼構造工事業 県知事許可(般-9)第91288号							