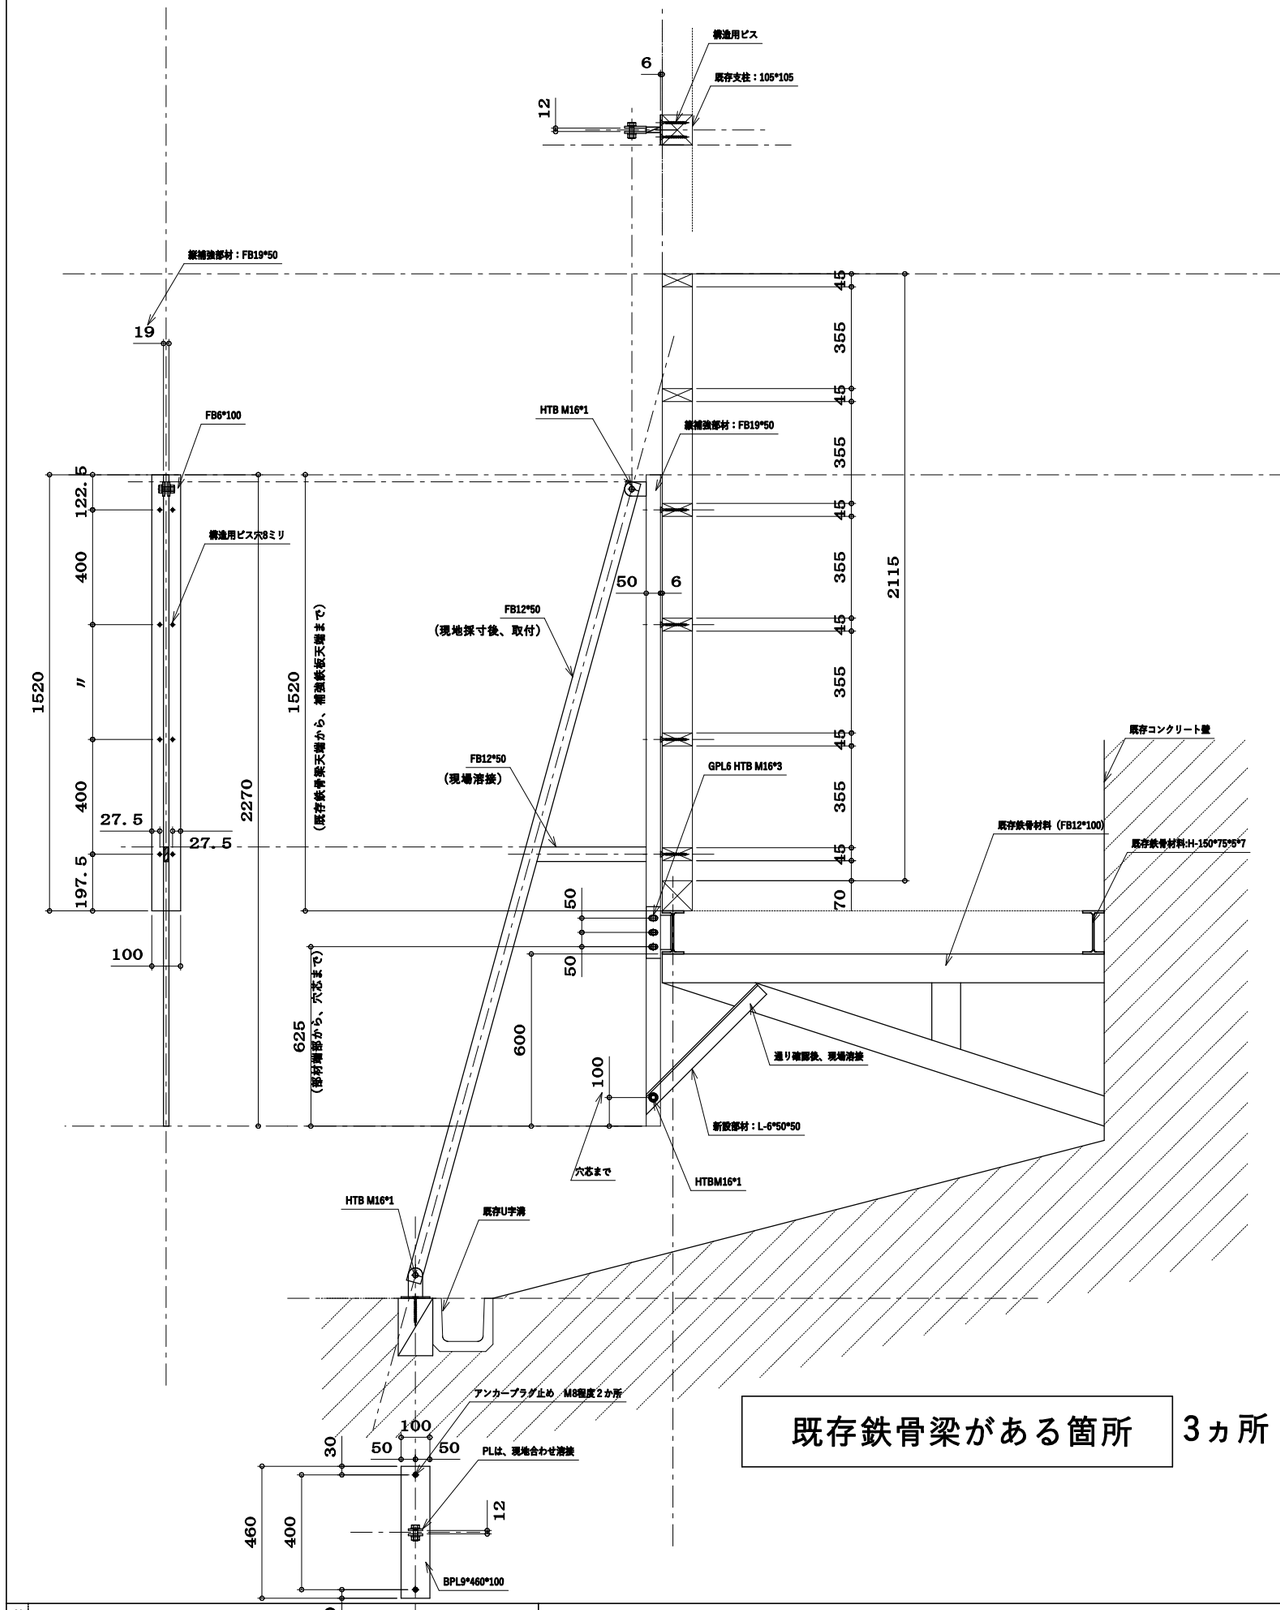

既存鉄骨梁がある箇所　3ヵ所

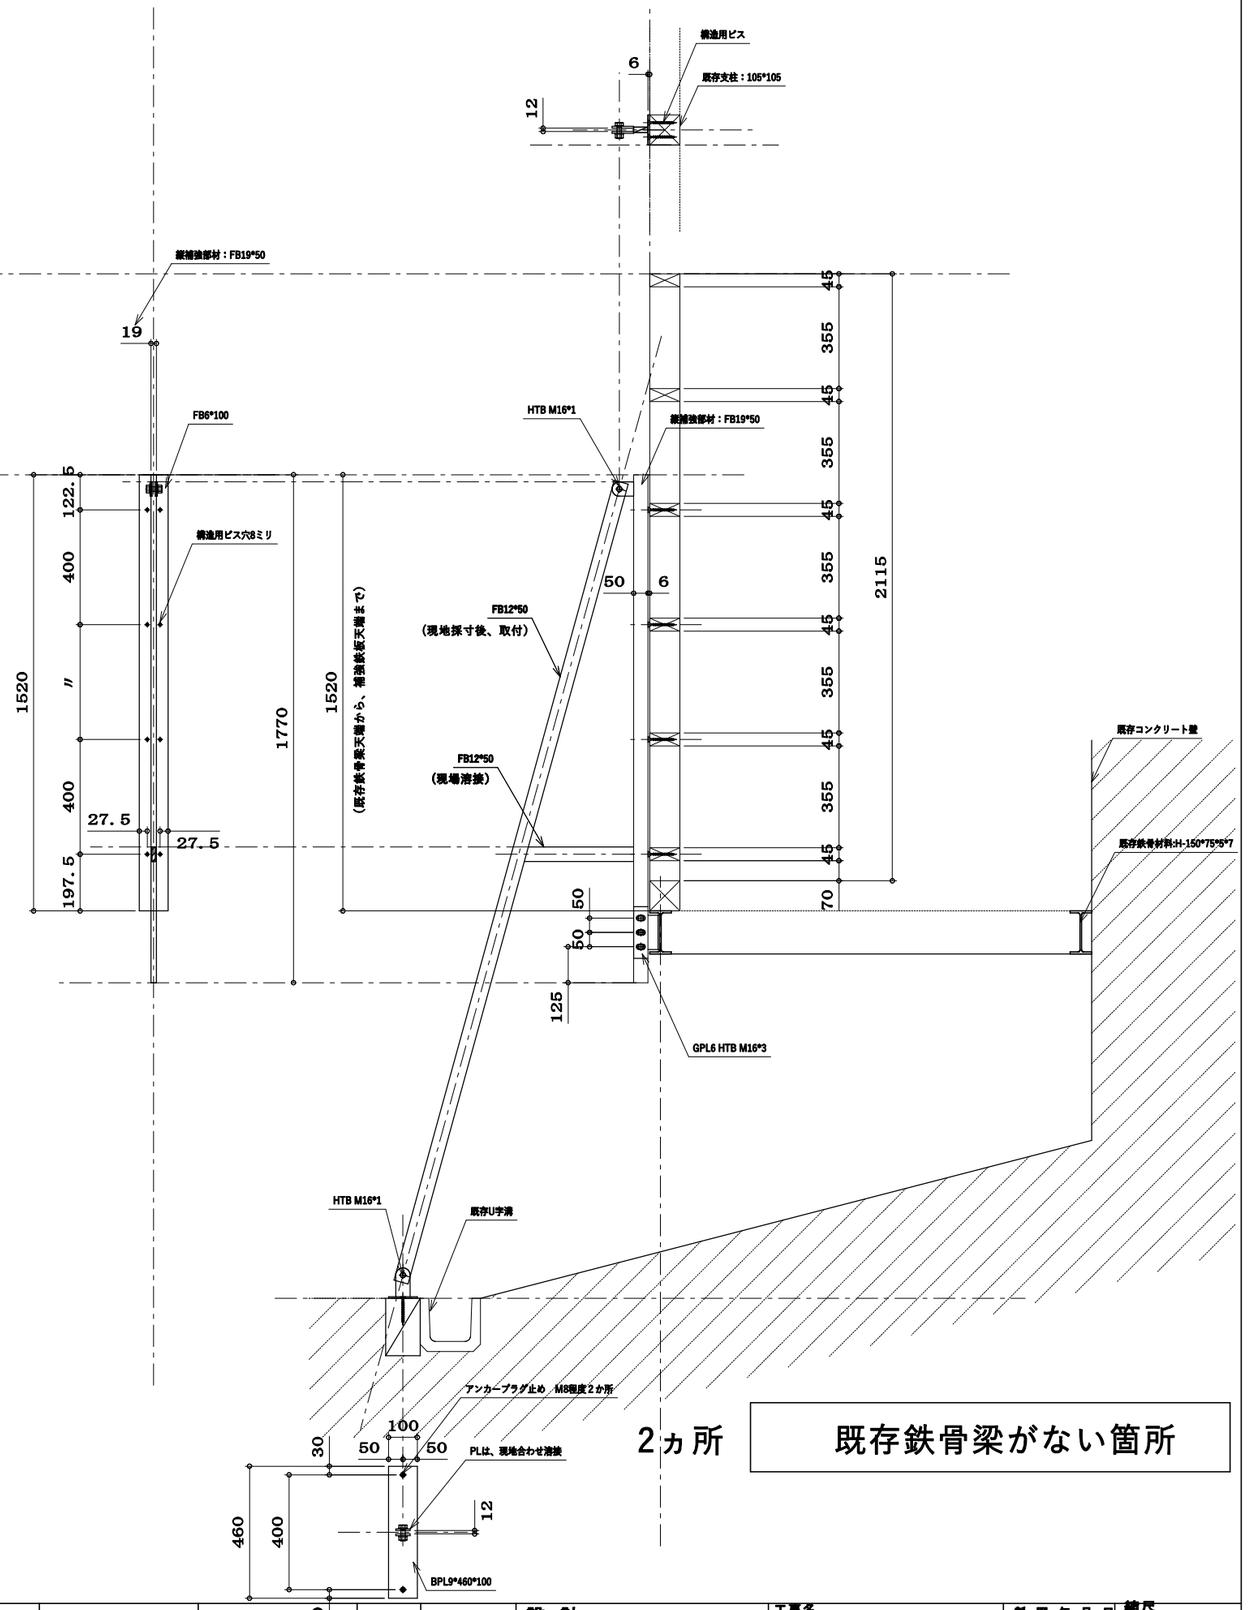

2ヵ所　既存鉄骨梁がない箇所

整理番号	池上鉄工		設計	工事名	製図年月日　縮尺
	福岡県久留米市東合川7-13-12　TEL 0942-44-6745　FAX 0942-44-0922		施工	図面名称 補強鉄骨図	御承認
			訂正	材質 / 仕上	