



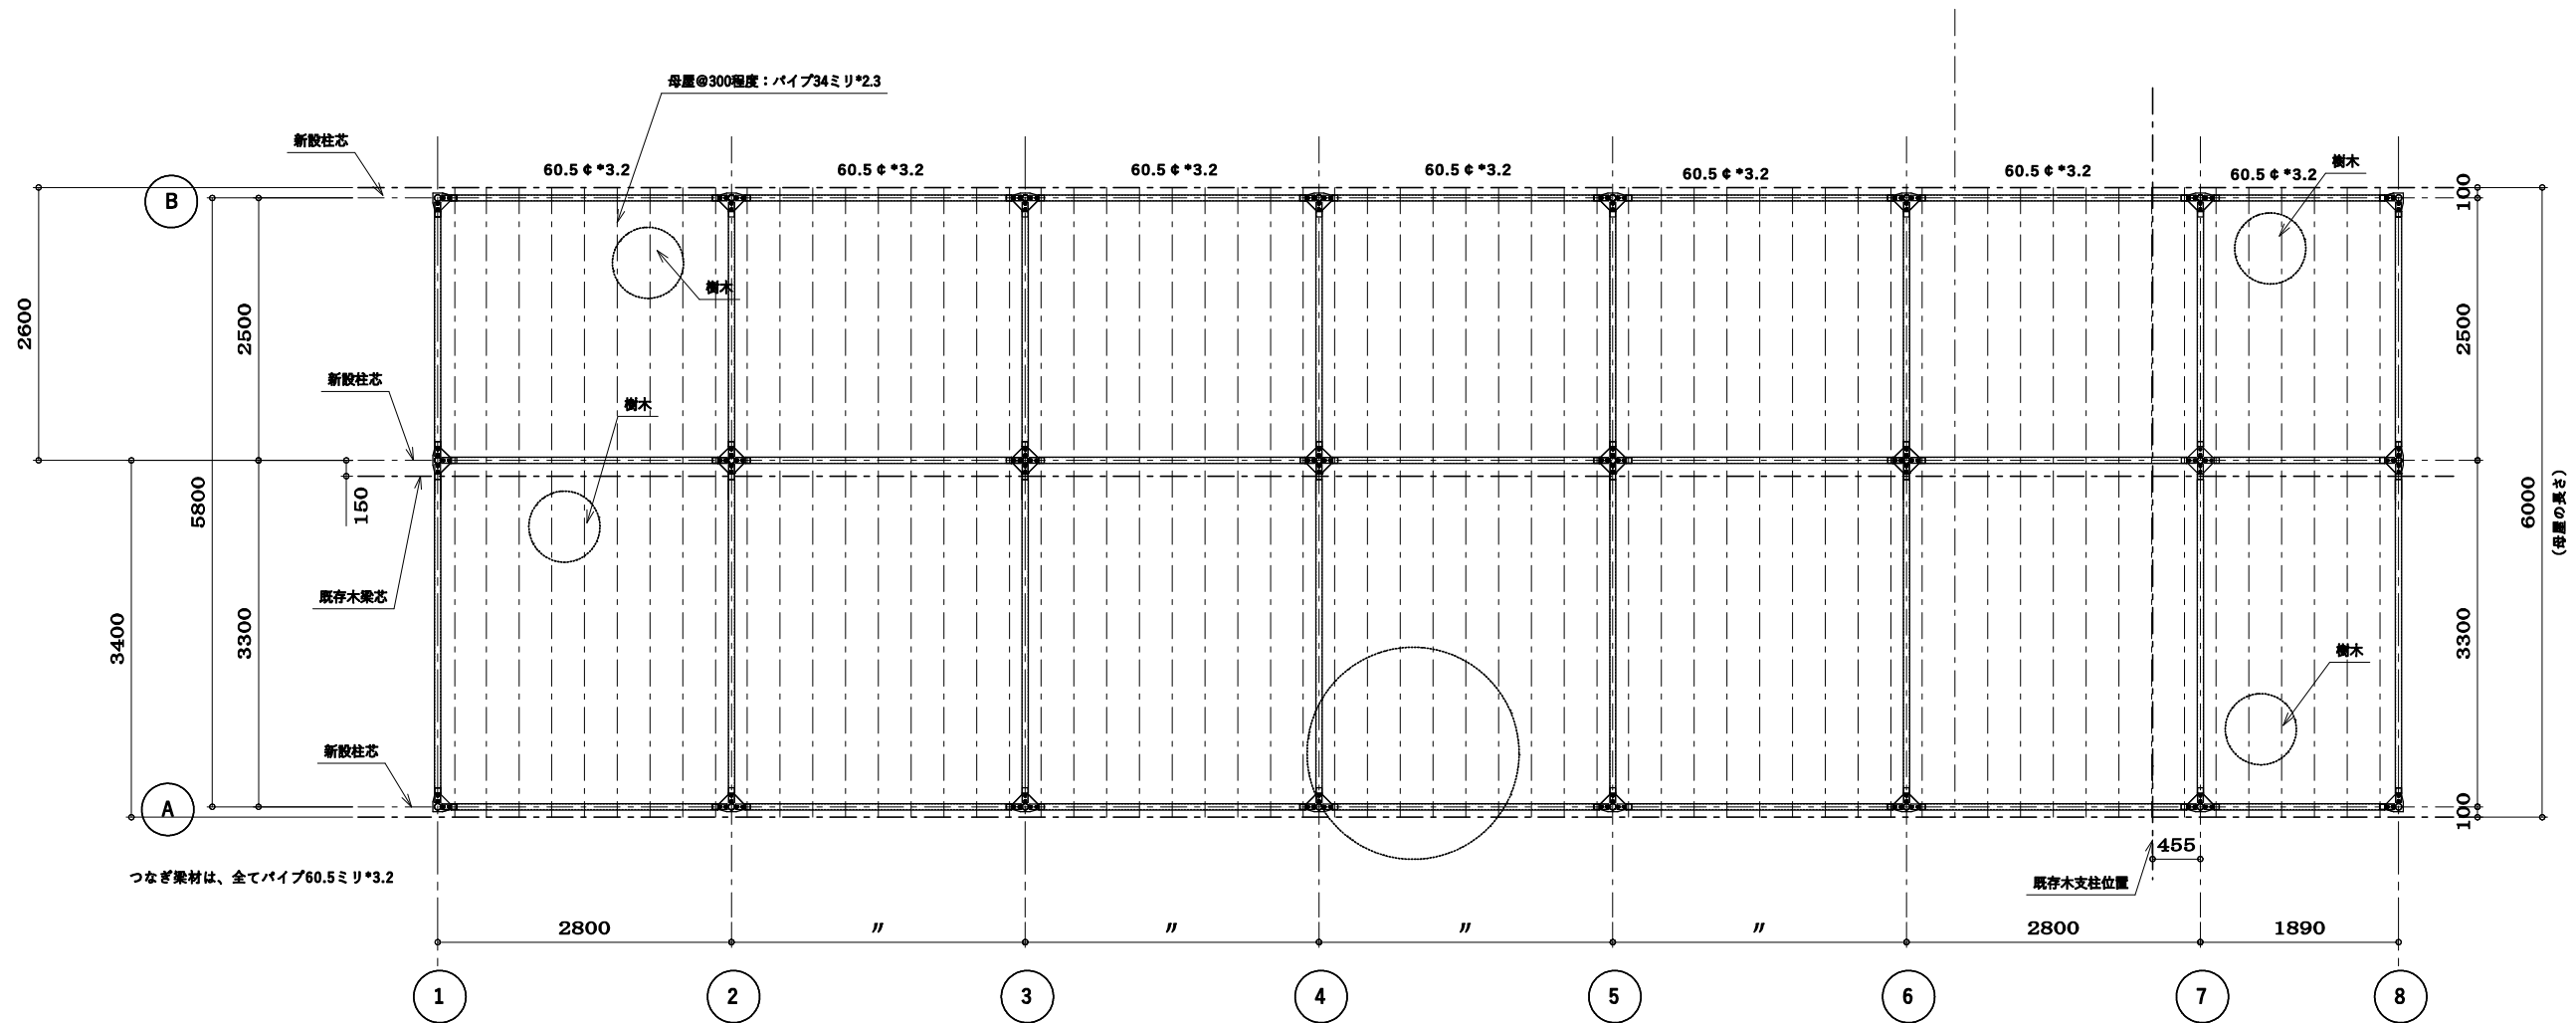


母屋割り付け図

登 理 番 号	池 上 鉄 工				設 計		工事名		製 図 年 月 日		縮 尺	
					施 工		図面名称 鉄構工事		御 承 認			
					訂 正		材 質 仕 上					
	福岡県久留米市東合川7-13-12 TEL 0942-44-6745 FAX 0942-44-0922		http://ikete.com/ 鋼構造工事業 県知事許可(般-9)第91268号									

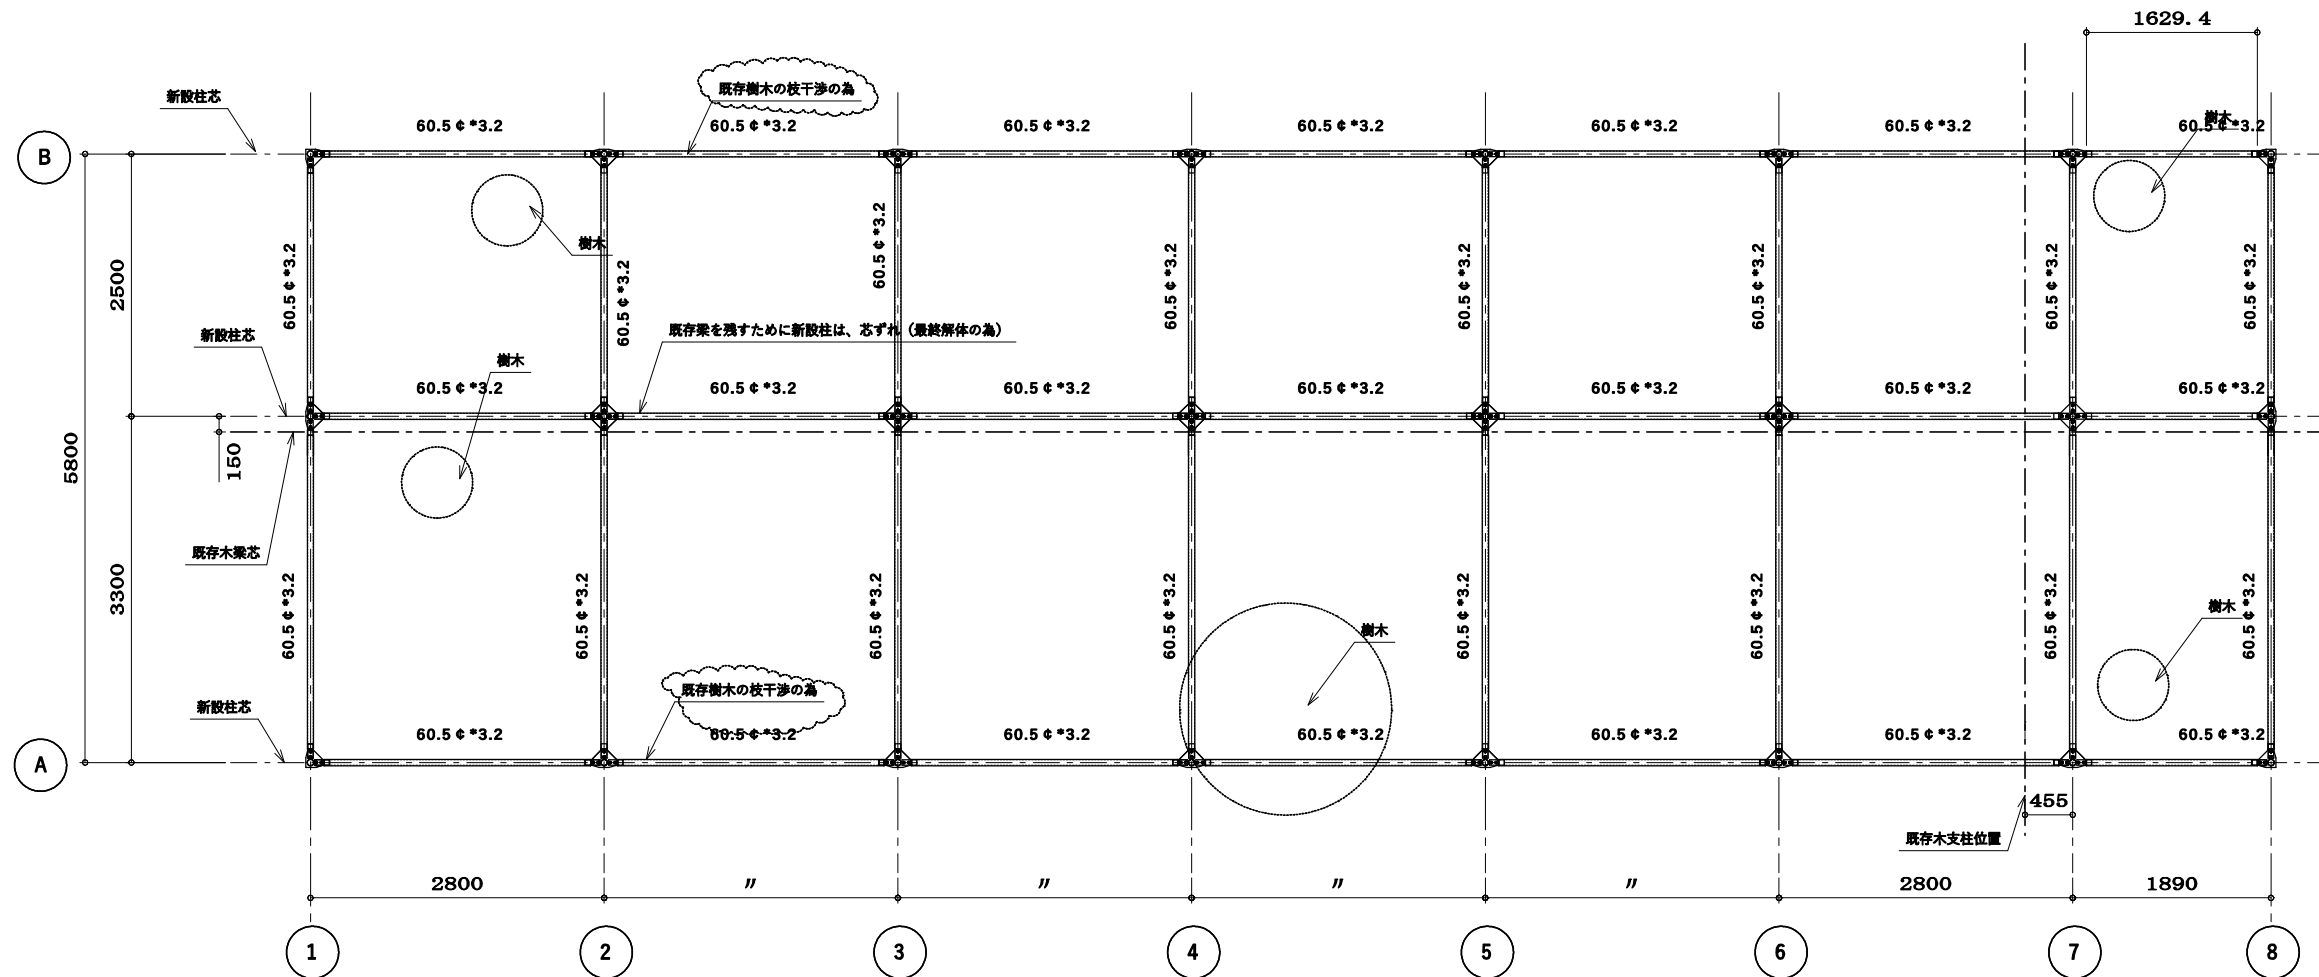


新設梁伏図

整理番号	池上鉄工								設 計		工事名		製 図 年 月 日 縮 尺			
									施 工		図面名称 藤棚工事		御 承 認			
									訂 正		材 質 仕 上					
	福岡県久留米市東合川7-13-12 TEL 0942-44-8745 FAX 0942-44-0822				http://ikete.com/ 鋼構造工事業 県知事許可(般-9)第91268号											

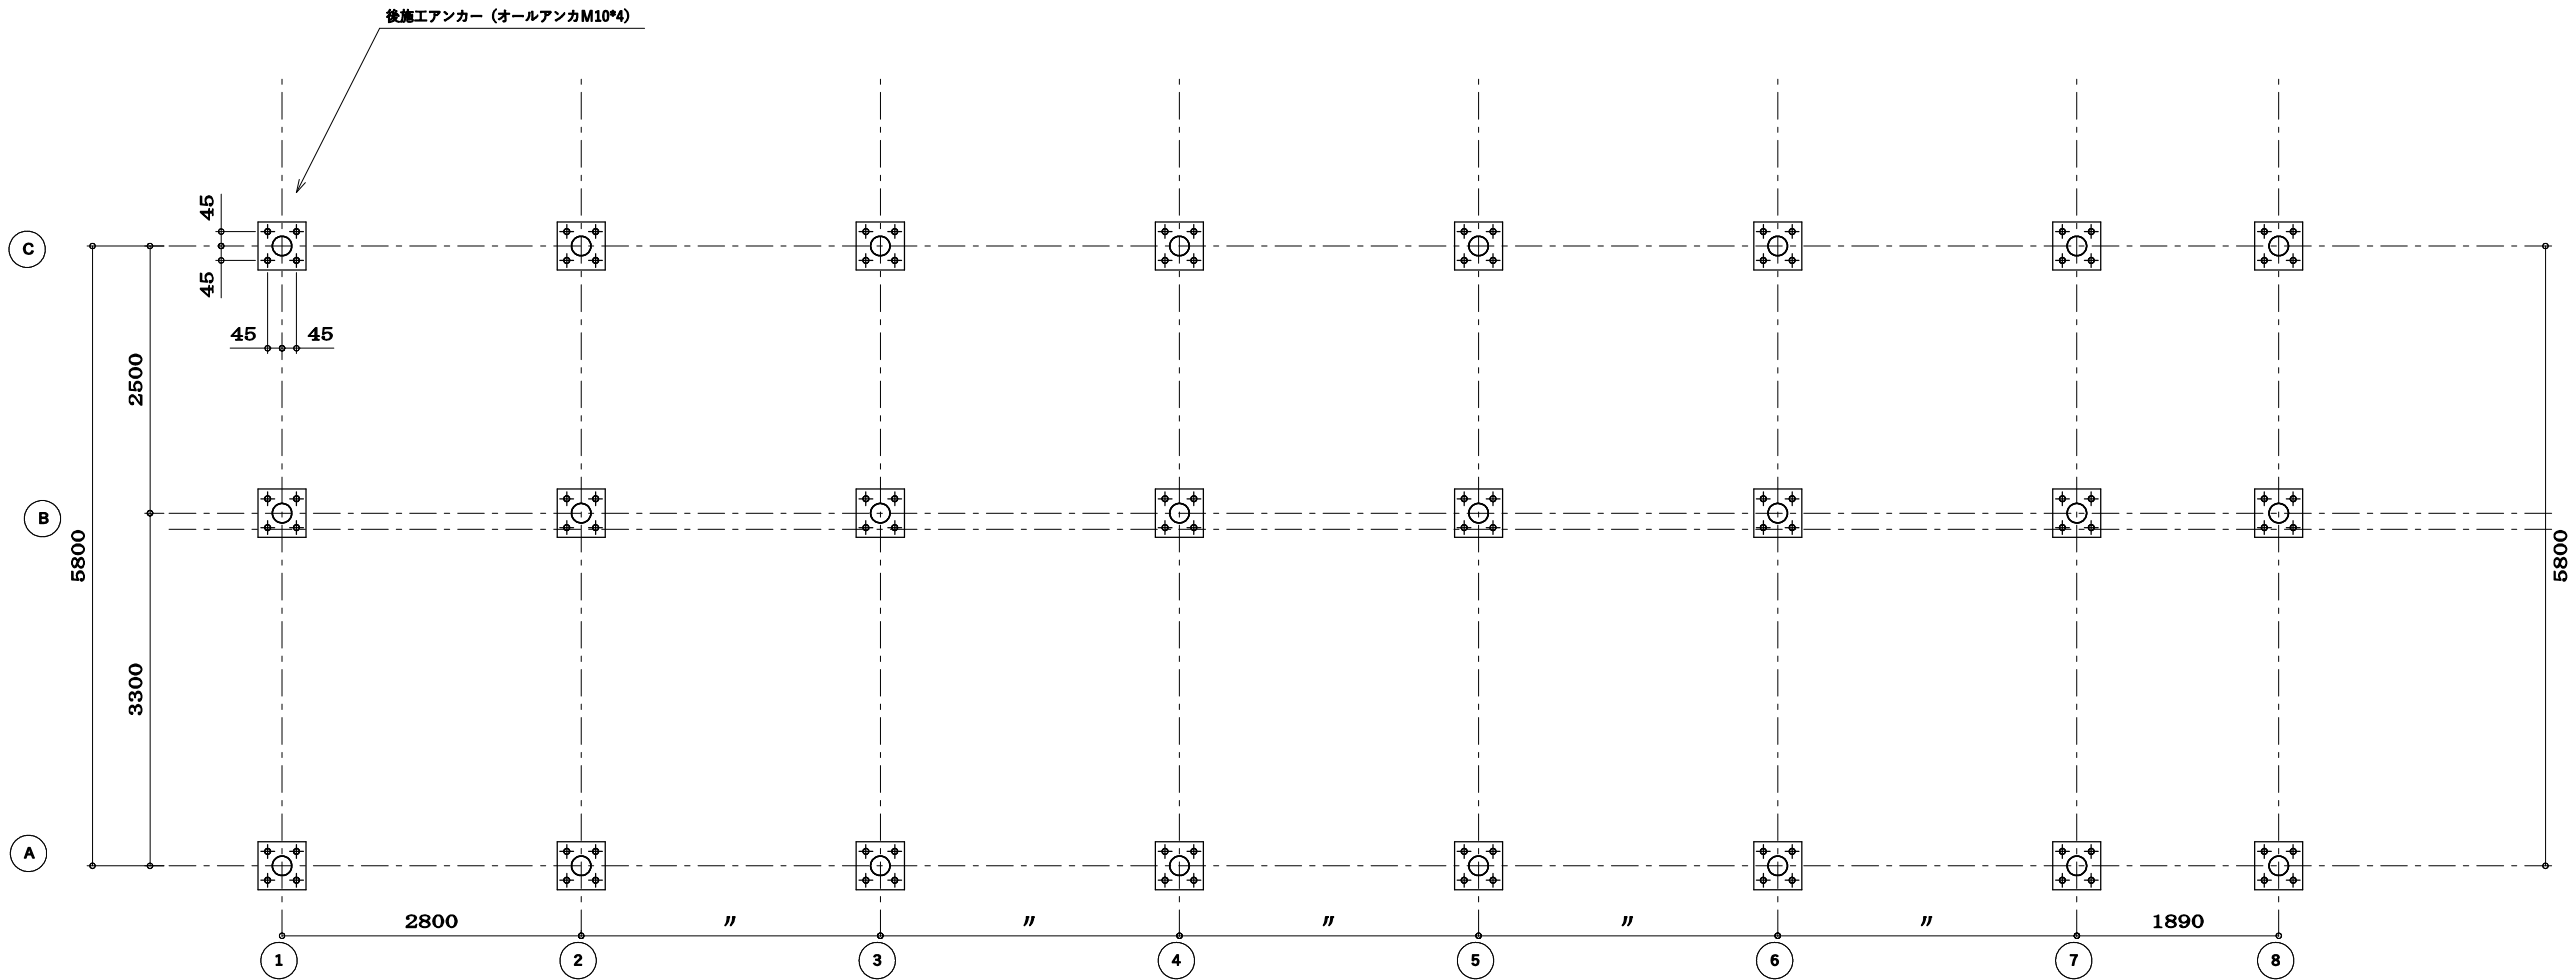

整理 番号	池 上 鉄 工						設 計		工 事 名		製 図 年 月 日		縮 尺 1:40	
							施 工		図 面 名 称 藤 井 工 事		御 承 認			
							訂 正		材 質					
									仕 上					
	福岡県久留米市東合川7-13-12 TEL 0942-44-6745 FAX 0942-44-0922		http://ikete.com/ 鋼構造工事業 県知事許可(般-9)第91268号											

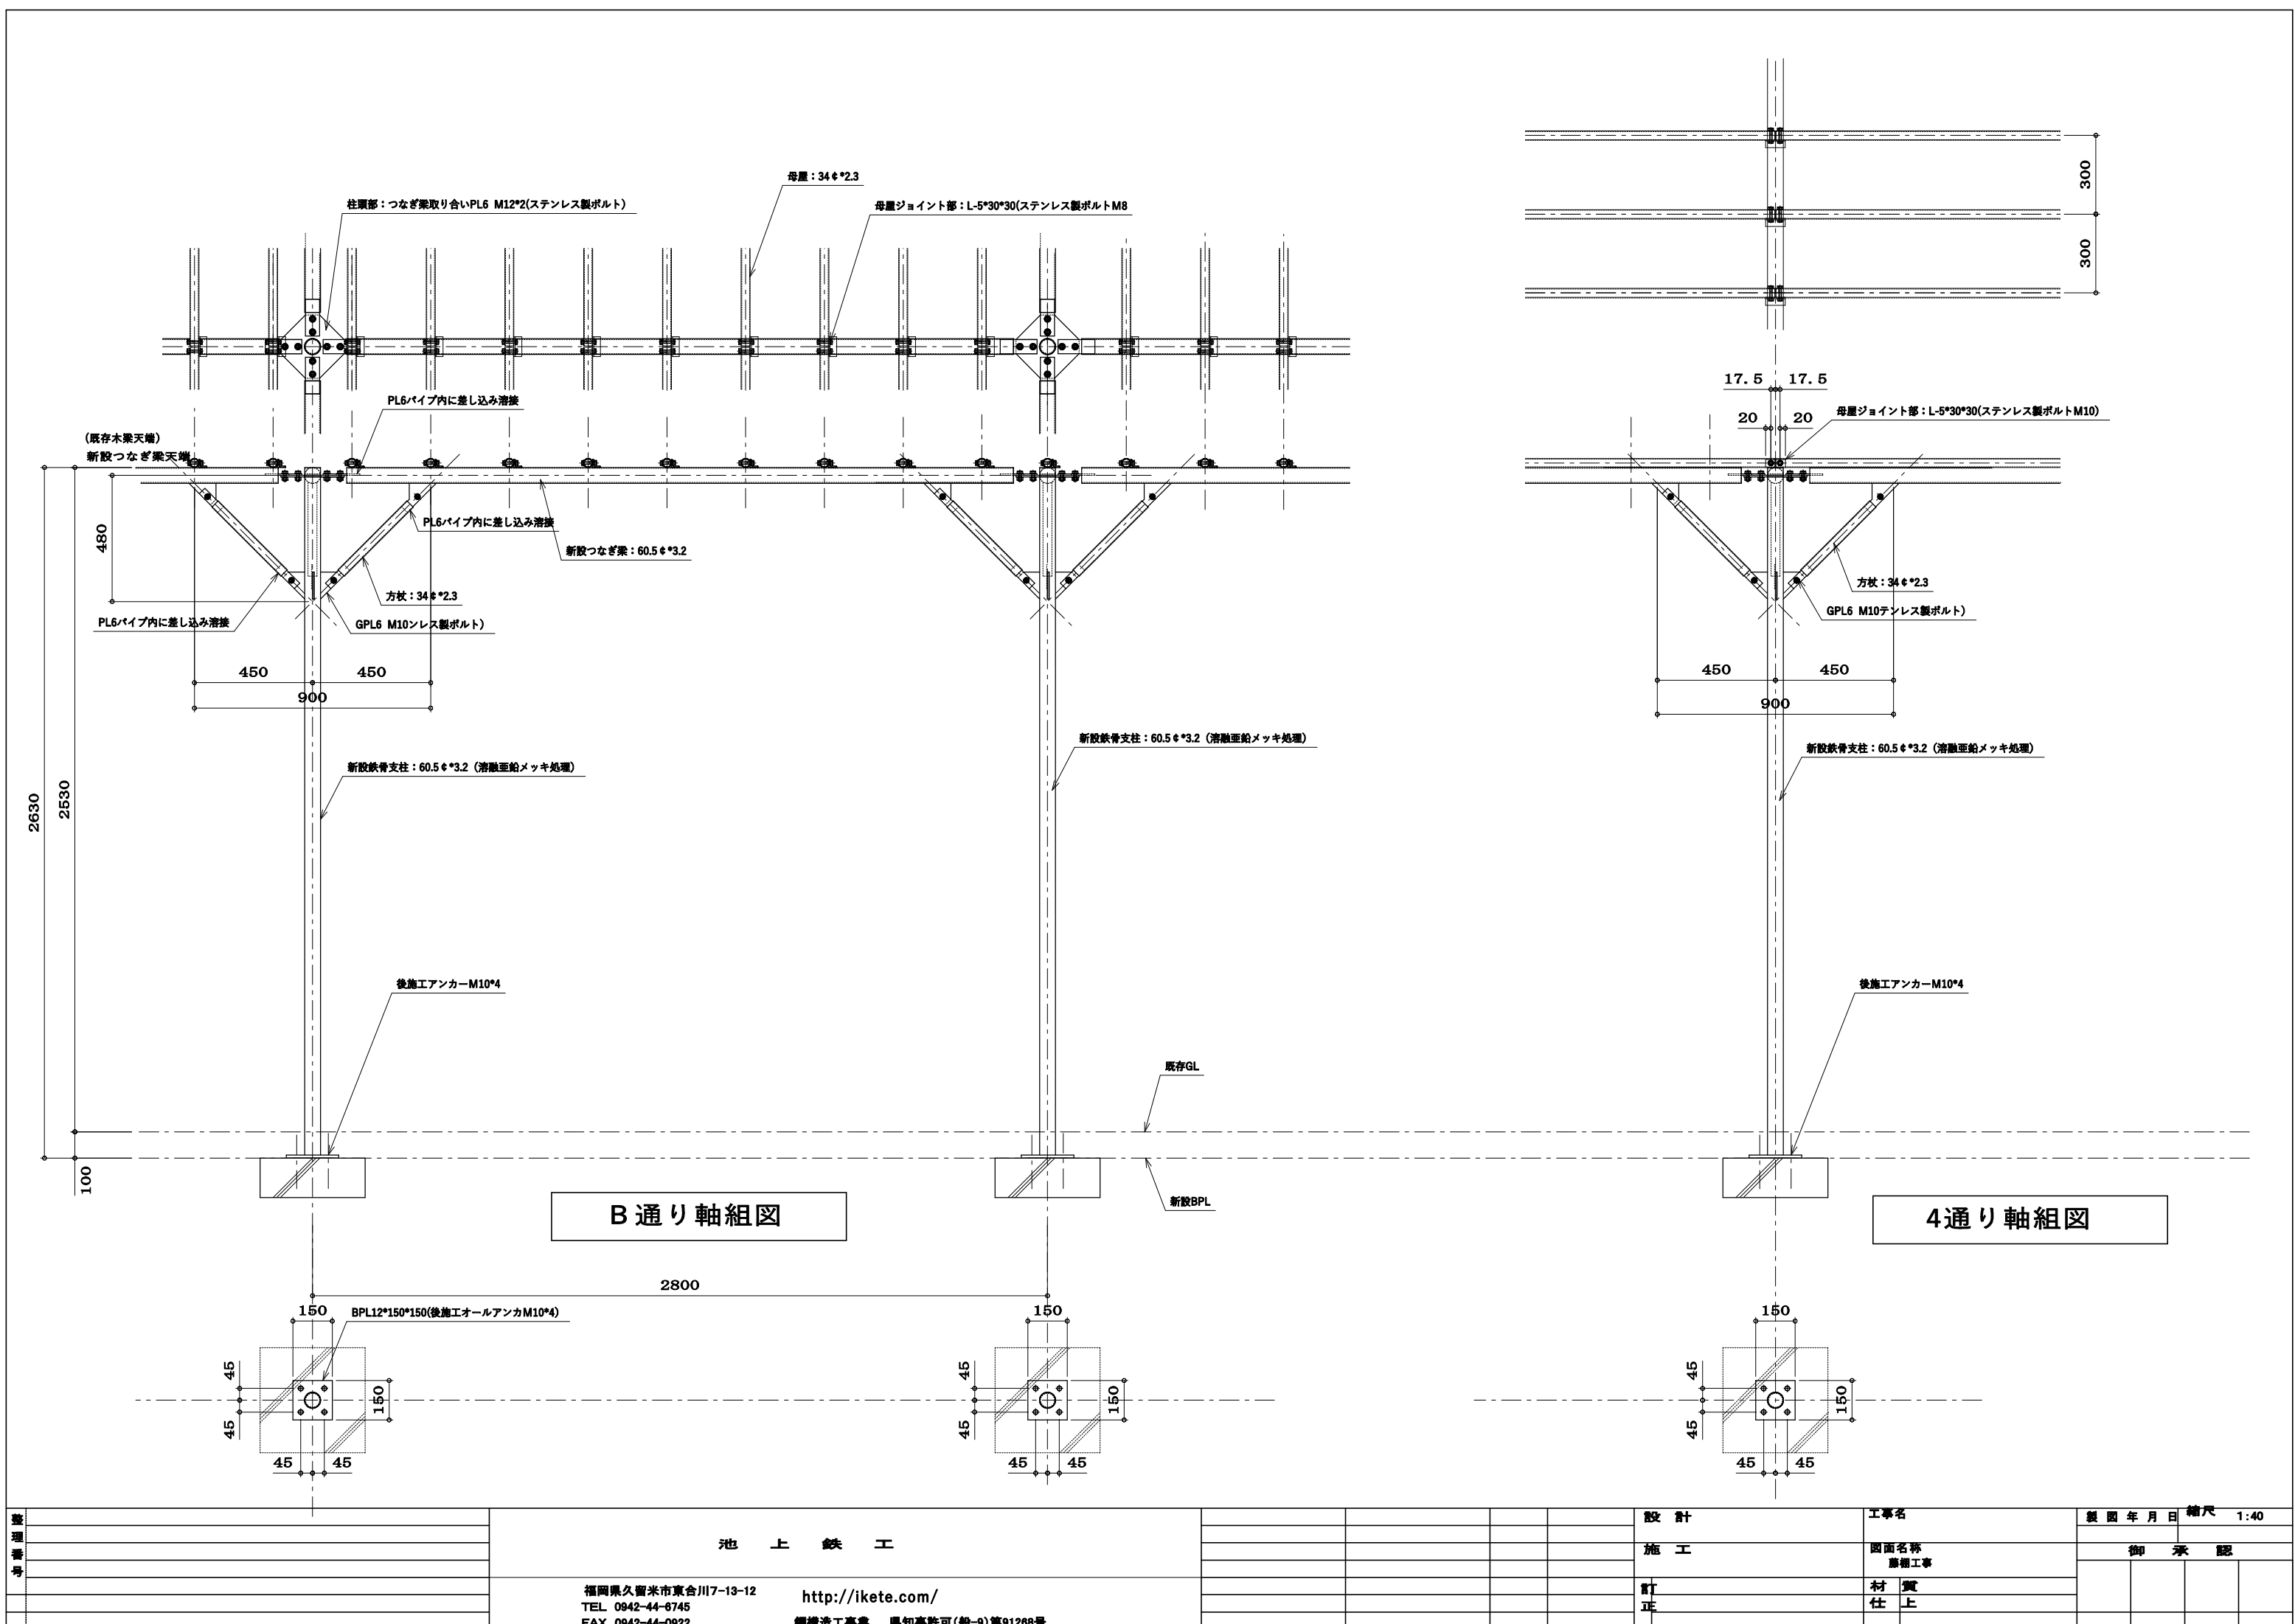

整理 番号	池 上 鉄 工		設 計		工事名		製 図 年 月 日 縮 尺 1:40				
			施 工		図面名称 基礎工事		御 承 認				
			訂 正		材 質 仕 上						
		福岡県久留米市東合川7-13-12 TEL 0942-44-6745 FAX 0942-44-0922		http://ikete.com/ 鋼構造工事業 県知事許可(般-9)第91268号							