

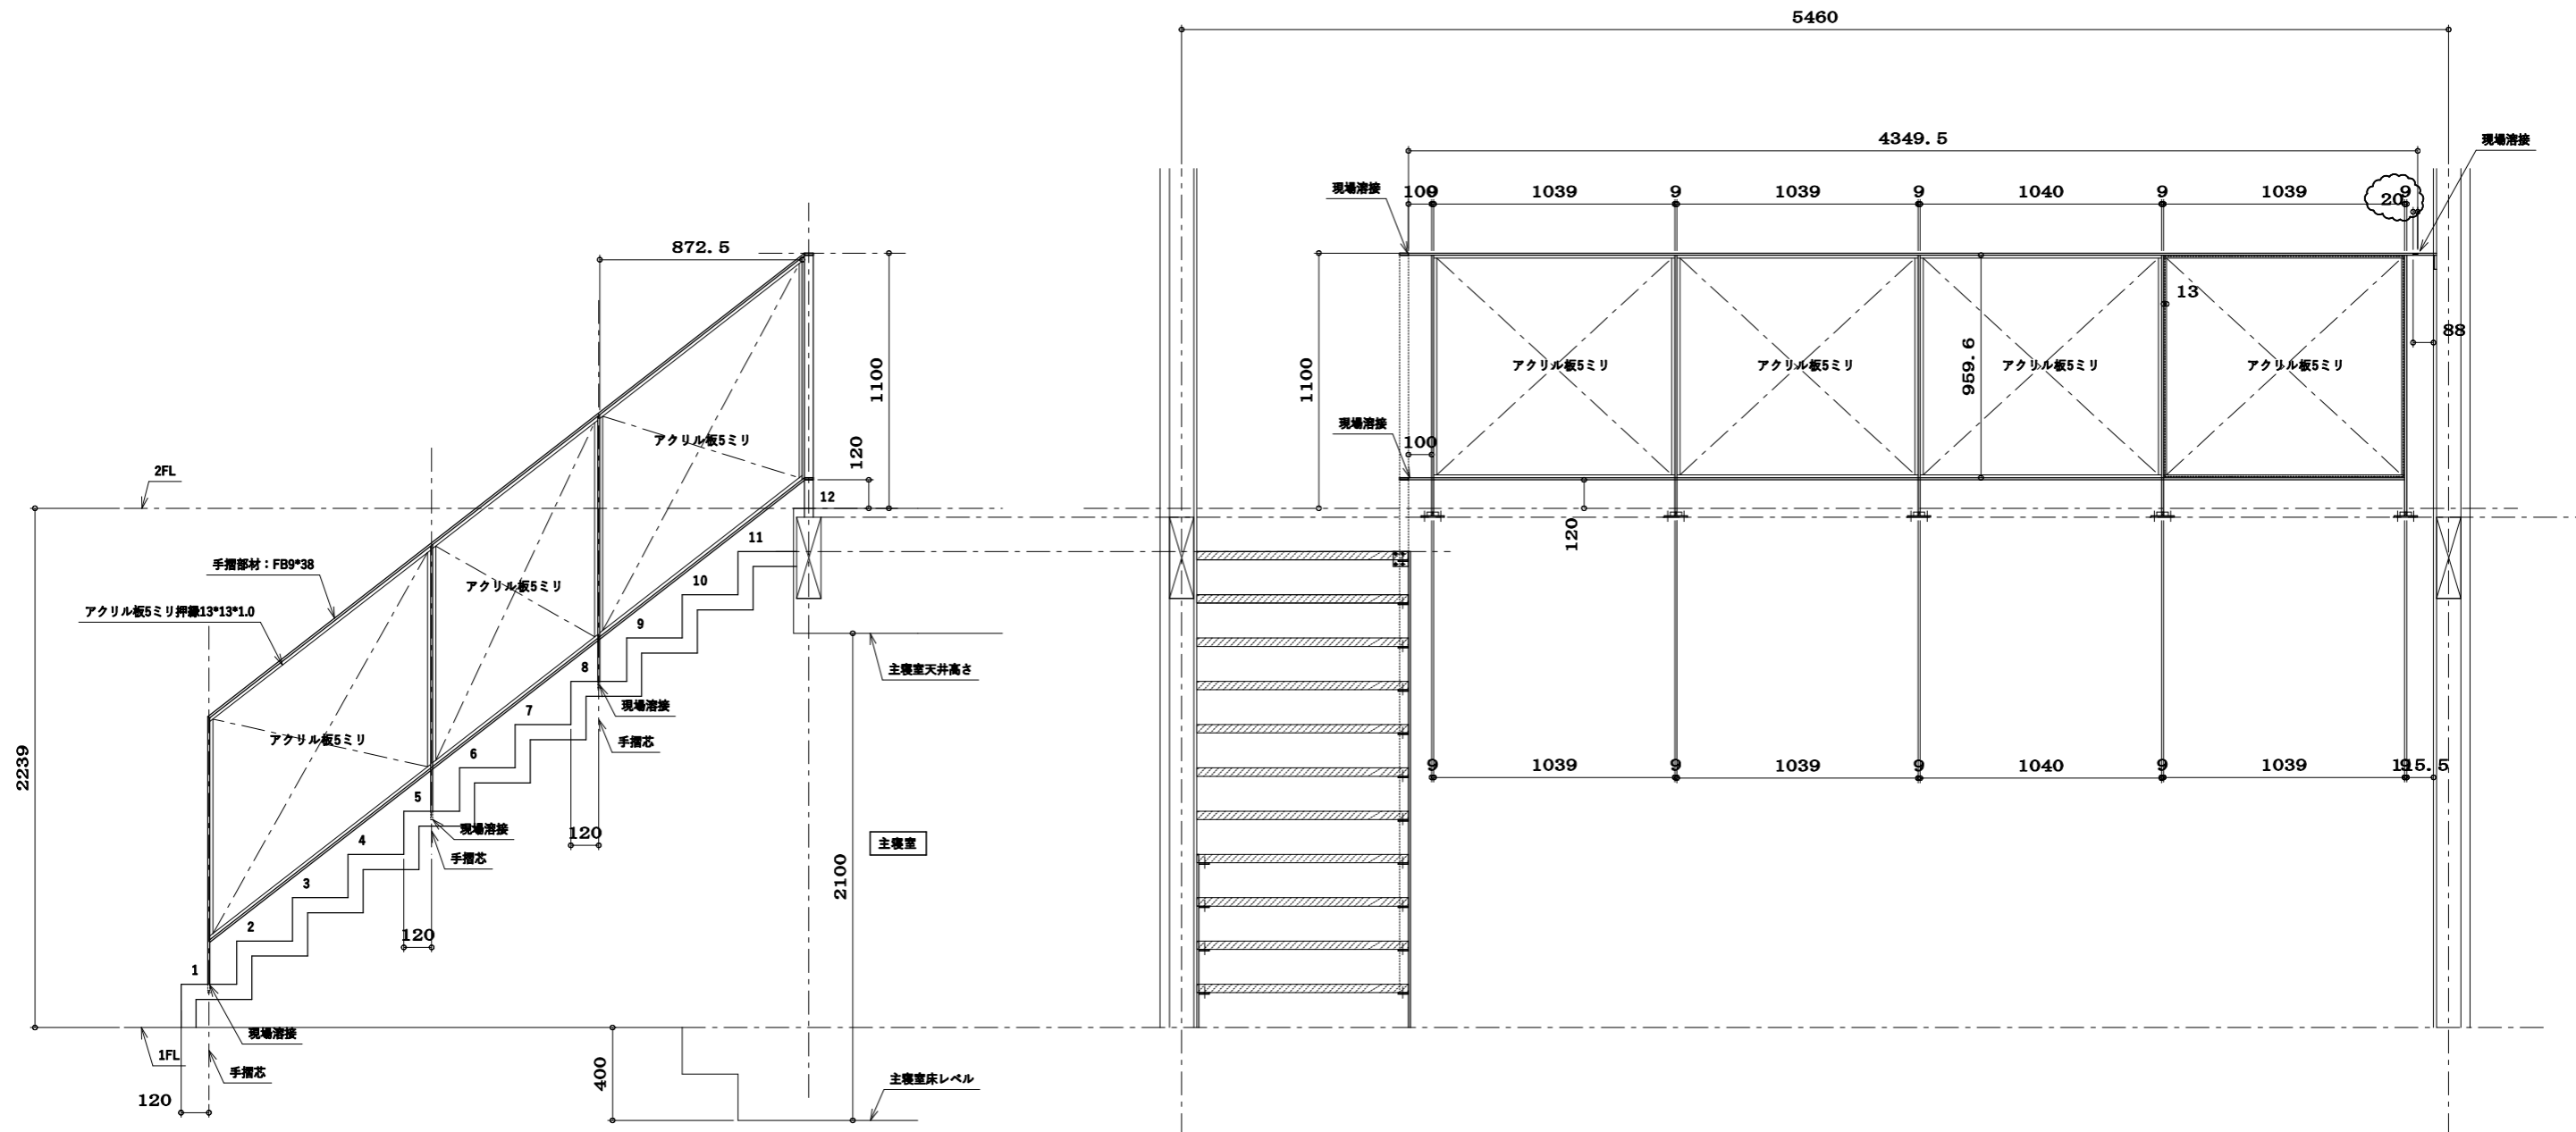
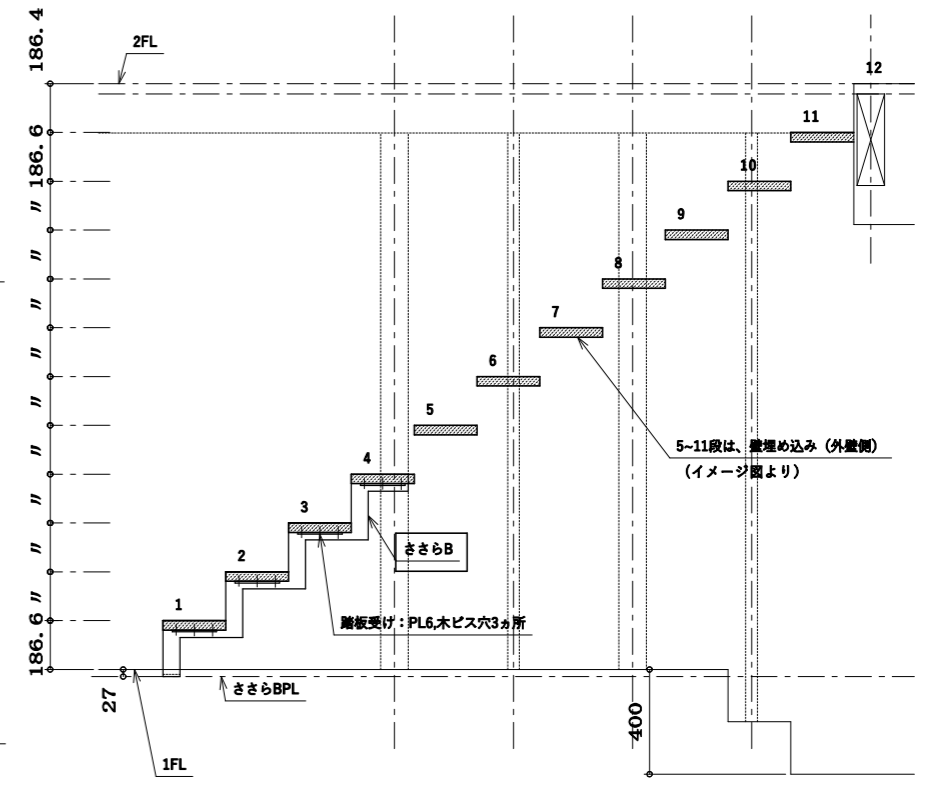
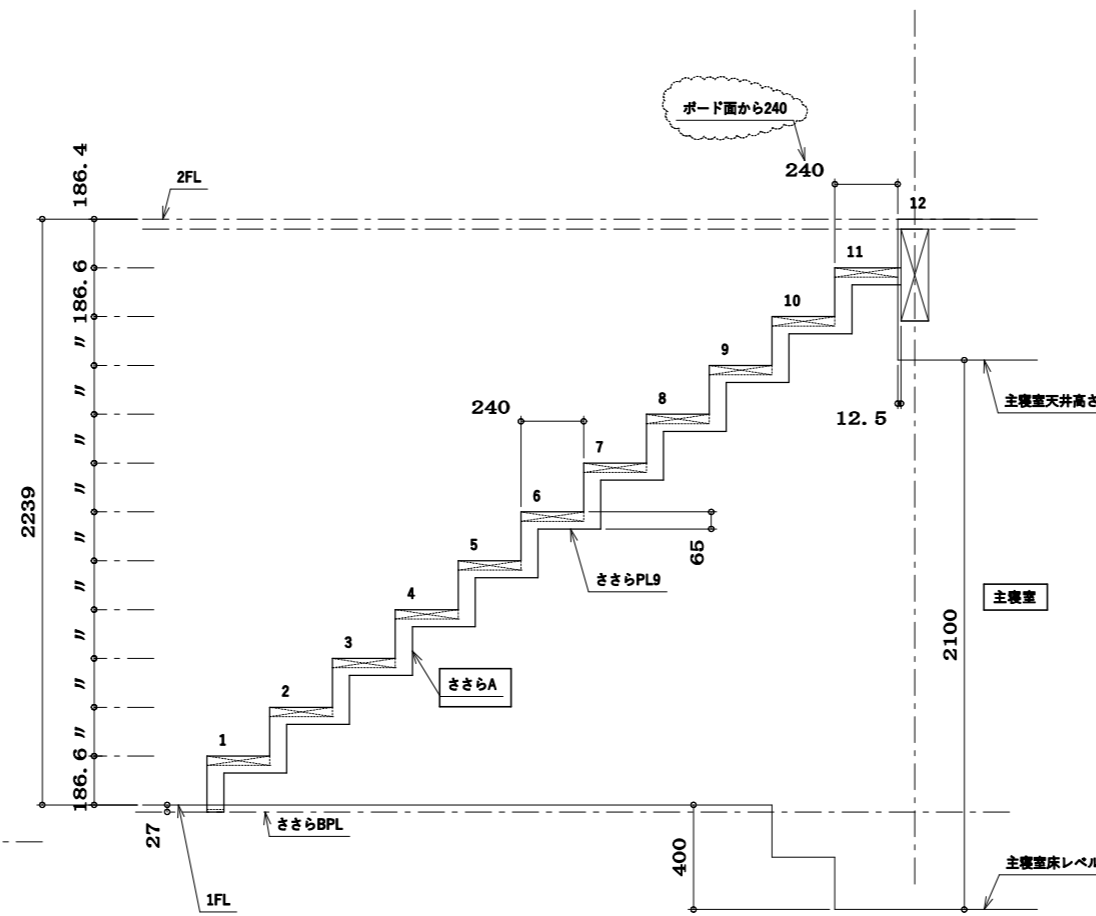


整理番号 図面番号 訂正	池上鉄工	設計 施工 訂正	工事名 室内階段、手摺図	製図年月日 縮尺			
	福岡県久留米市東合川7-13-12 TEL 0942-44-6745 FAX 0942-44-0922		材質 仕上	御承認			

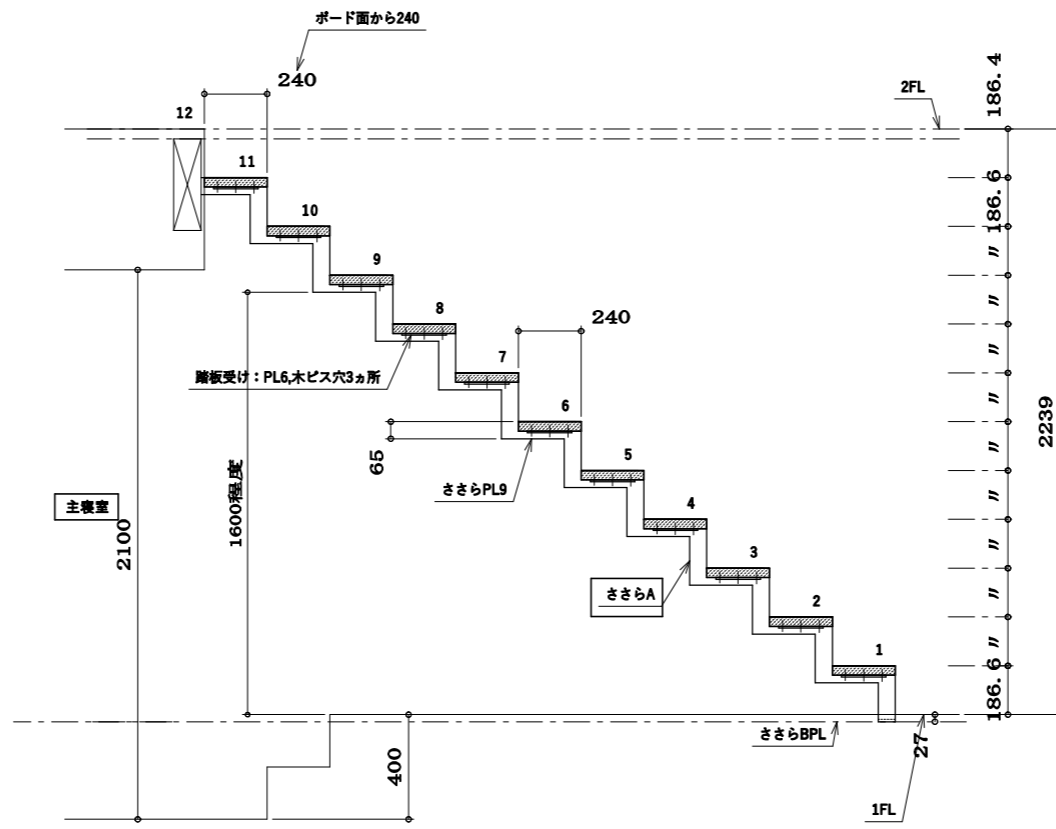

整理 番号	池上鉄工	福岡県久留米市東合川7-13-12 TEL 0942-44-6745 FAX 0942-44-0922	設計	工事名	製図年月日	縮尺
			施工	図面名称 室内階段、手摺図	御承認	
			訂正	材質 仕上		

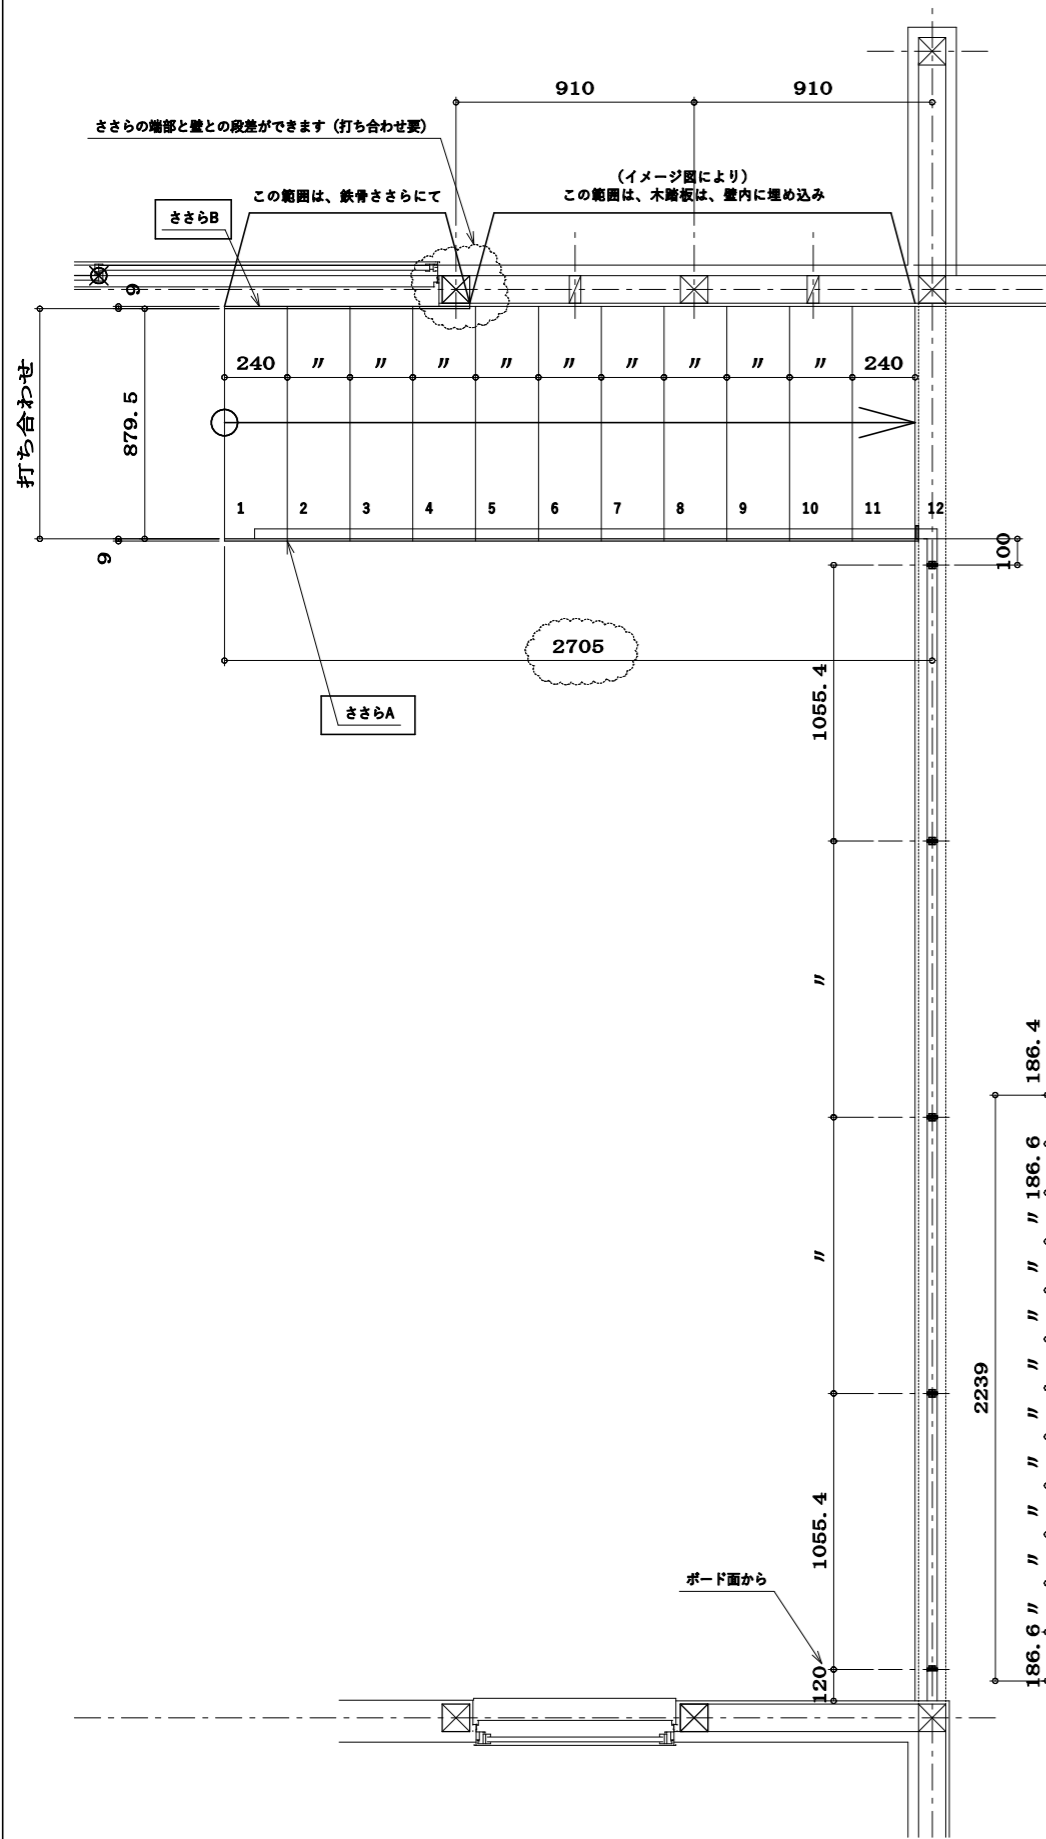

設計	池上鉄工	福岡県久留米市東合川7-13-12 TEL 0942-44-6745 FAX 0942-44-0922	設計	工事名	製図年月日	縮尺
施工			図面名称 室内階段、手摺図	御承認		
訂正			材質			
			仕上			