
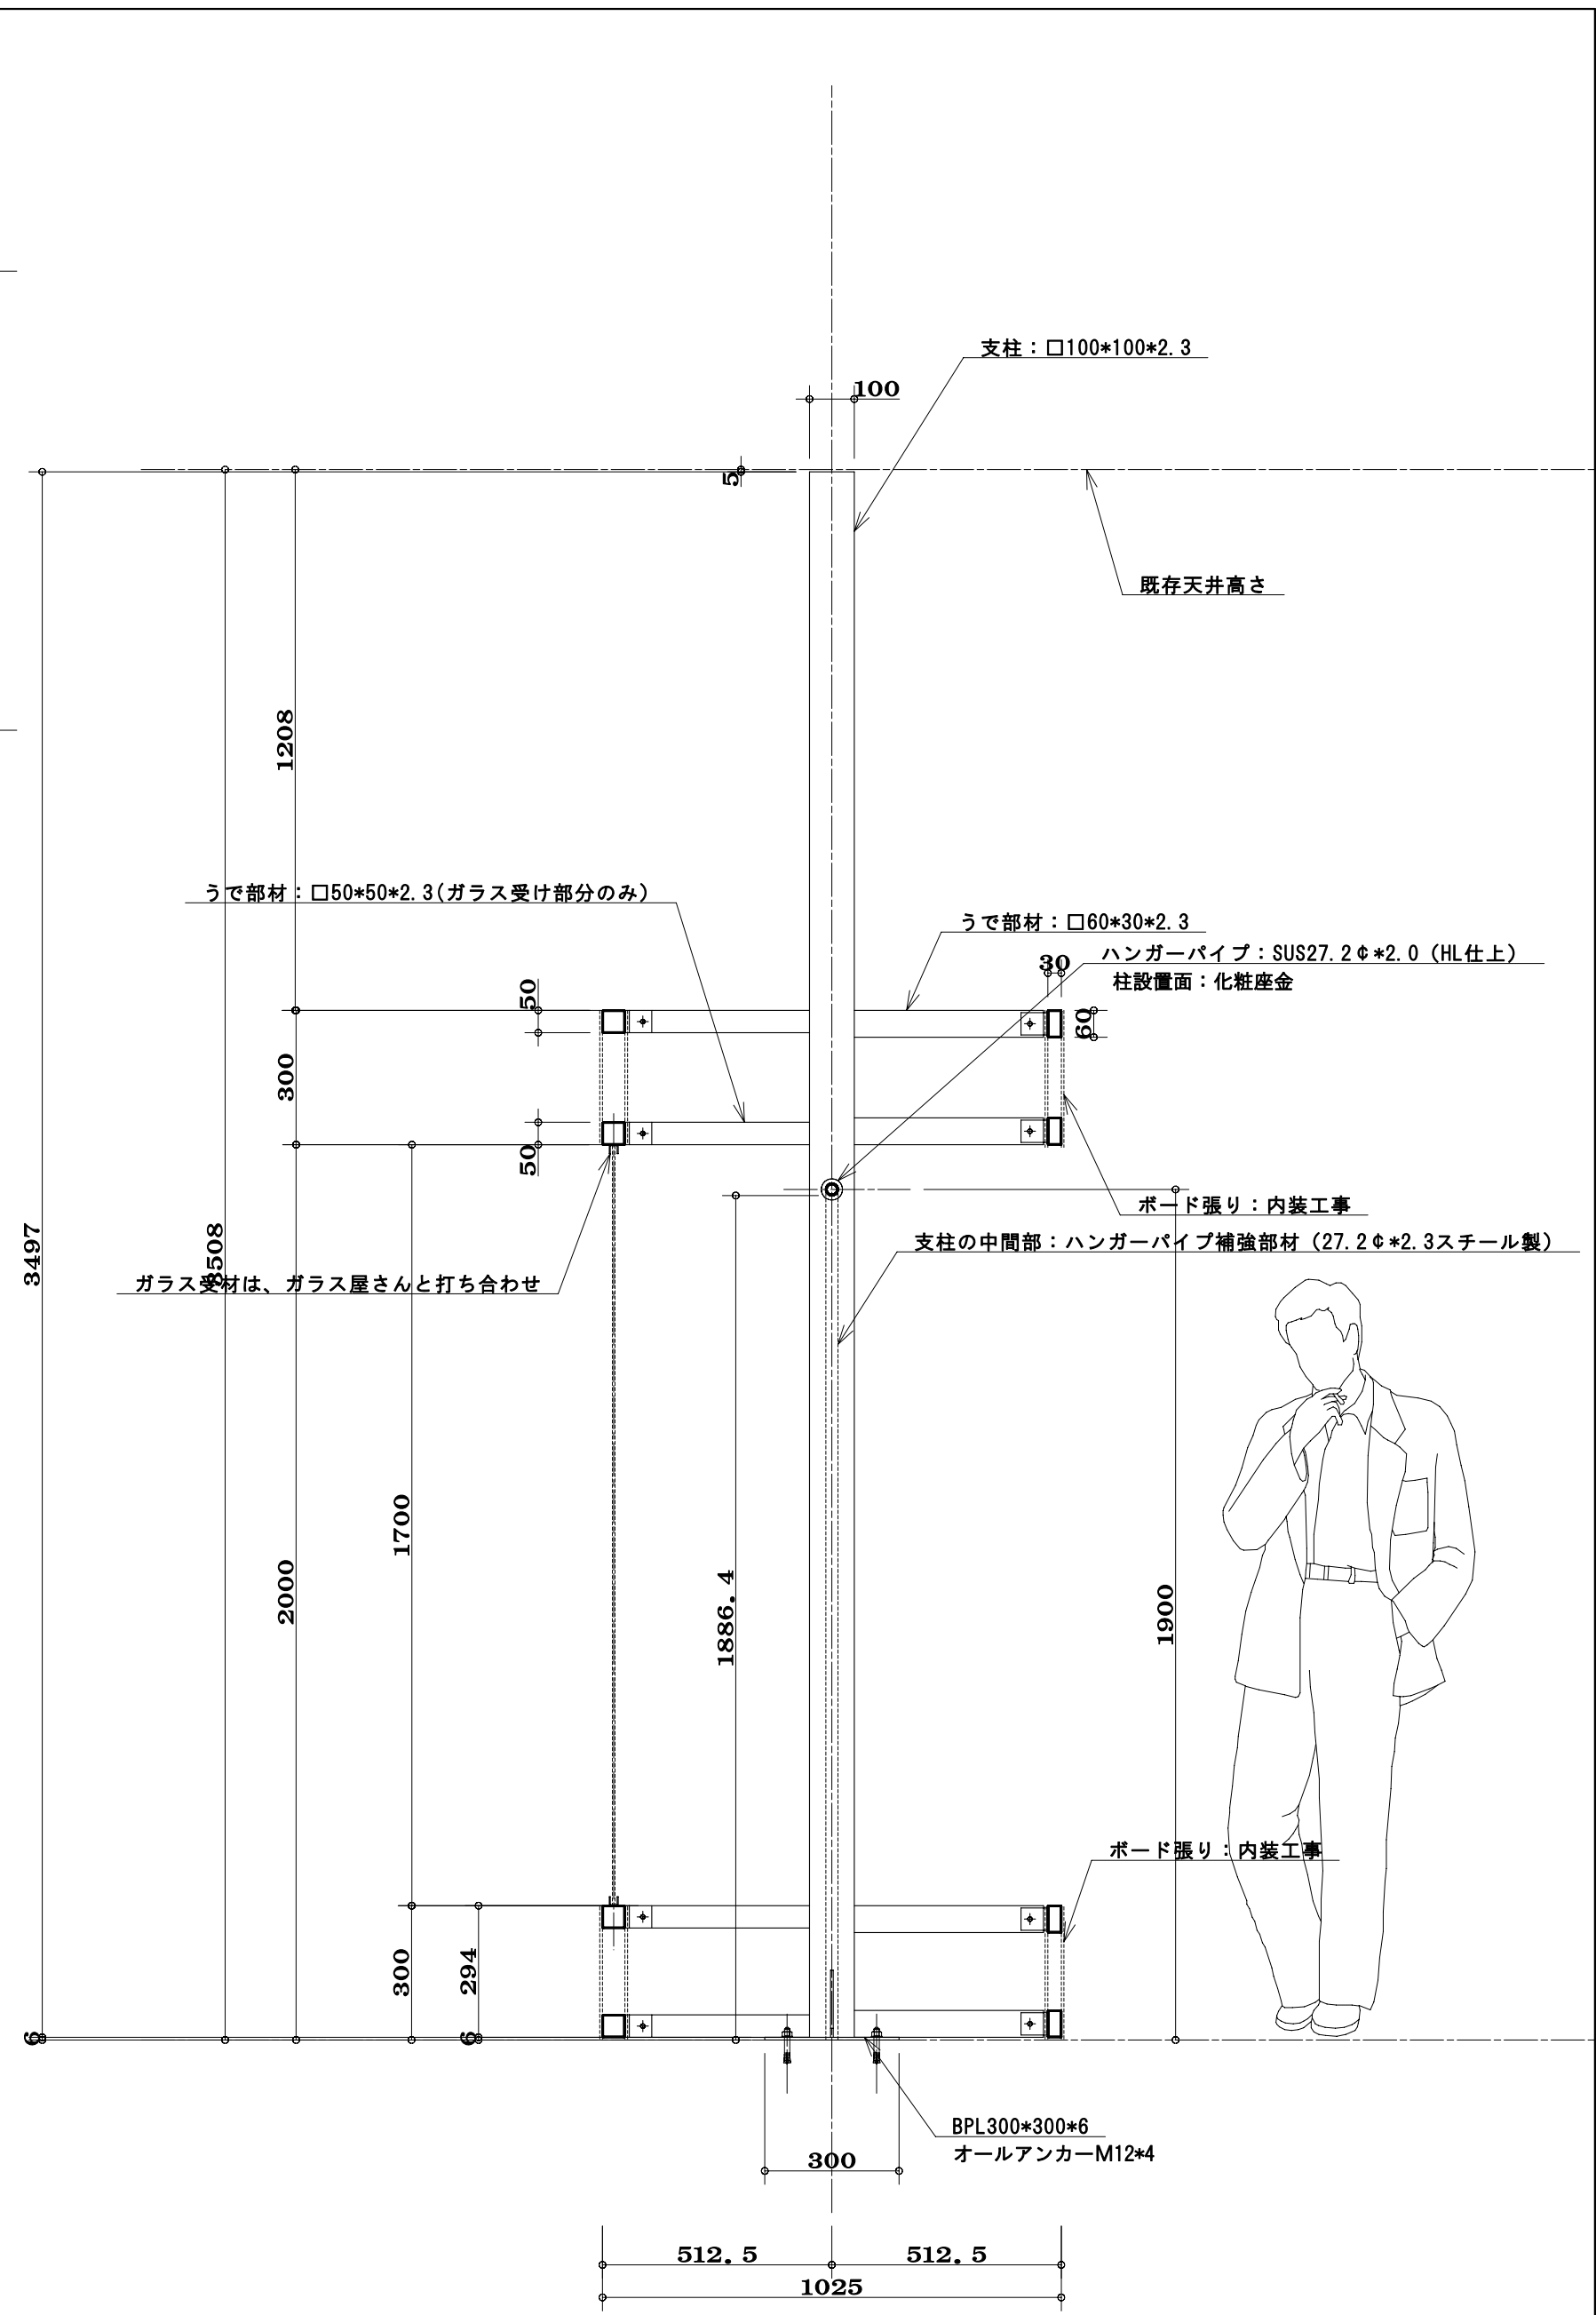


整理 番号	池 上 鉄 工		設計	工事名	製 図 年 月 日	縮 尺	
	池上鉄工 一級建築士事務所		施工	図面名称	御 承 認		
	福岡県久留米市東合川7-13-12		計	材 質			
	TEL 0942-44-6745		正	仕 上			
	FAX 0942-44-0922						
	一級建築士事務所 知事登録第1-50102号						
	鋼構造工事業 県知事許可(般-9) 第91268号						

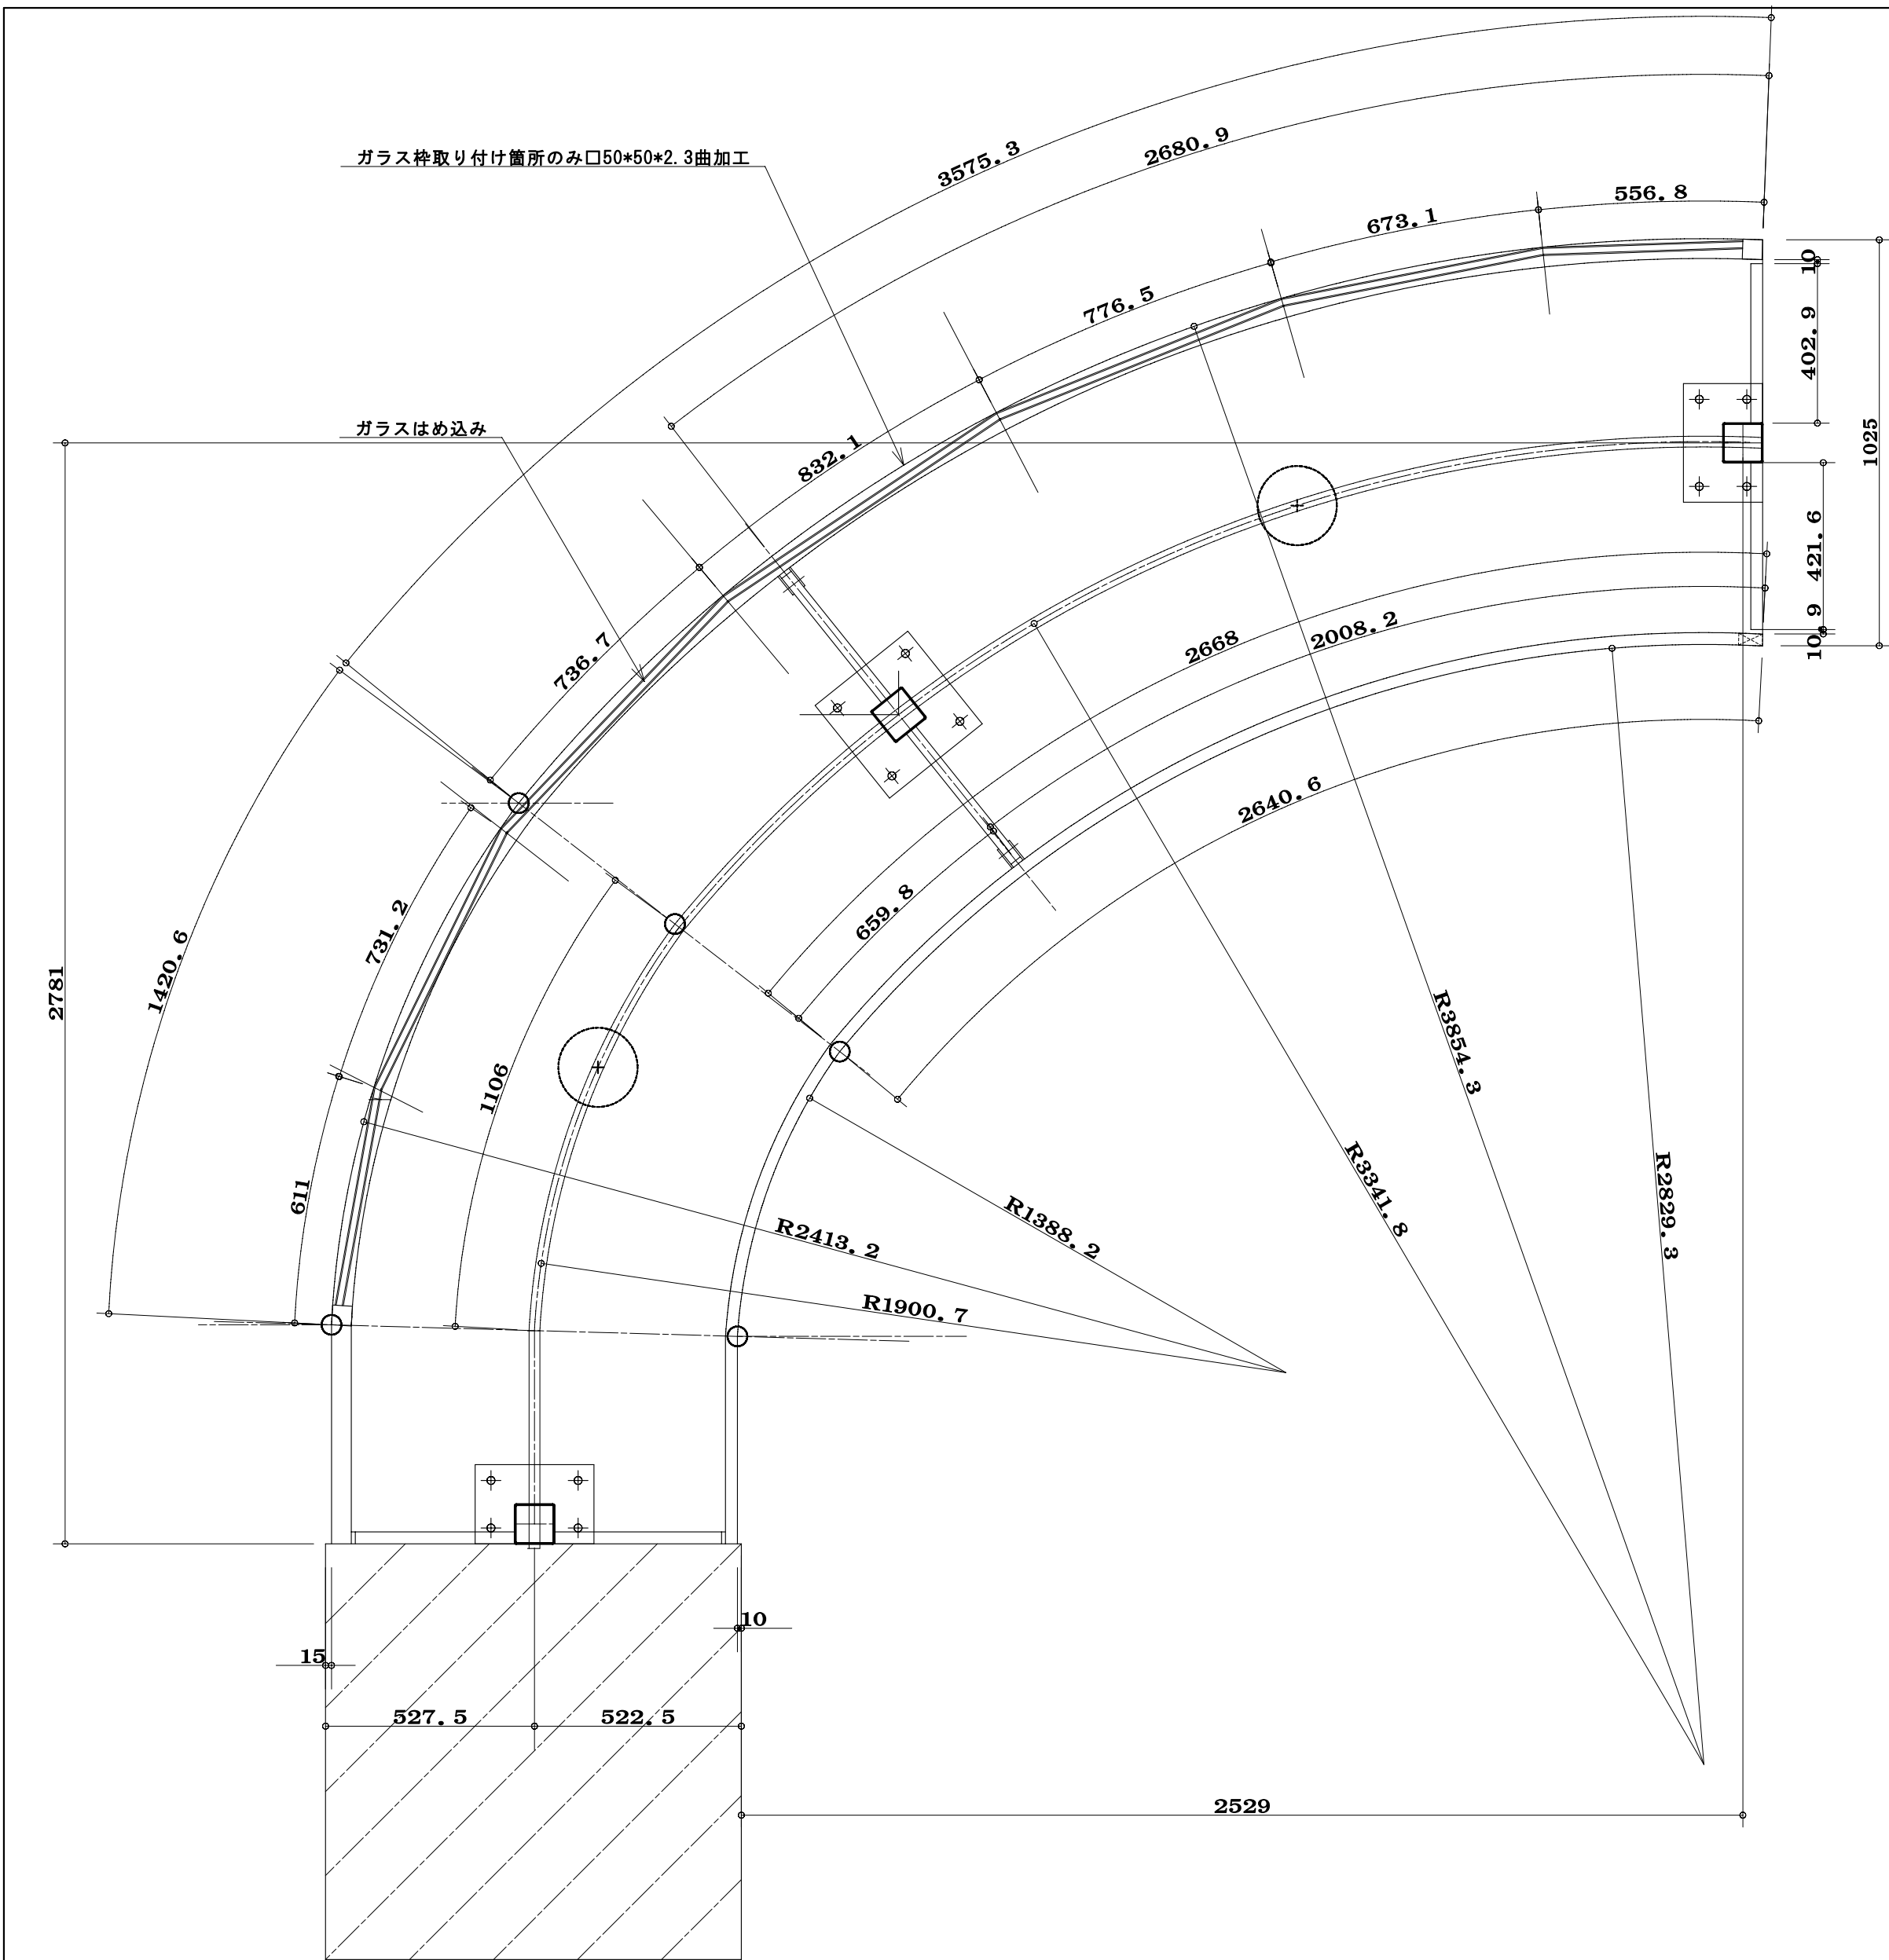

施 工 番 号	池 上 鉄 工 <small>池上鉄工一般建築士事務所</small>		設 計 施 工 訂 正	工 事 名 図 面 名 称 材 質 仕 上	製 図 年 月 日	縮 尺 1:30
	福岡県久留米市東合川7-13-12 TEL 0942-44-6745 FAX 0942-44-0922				御 承 認	
					一級建築士事務所景知事登録第1-50102号 鋼構造工事業 景知事許可(般-9)第91268号	
					材 質 仕 上	