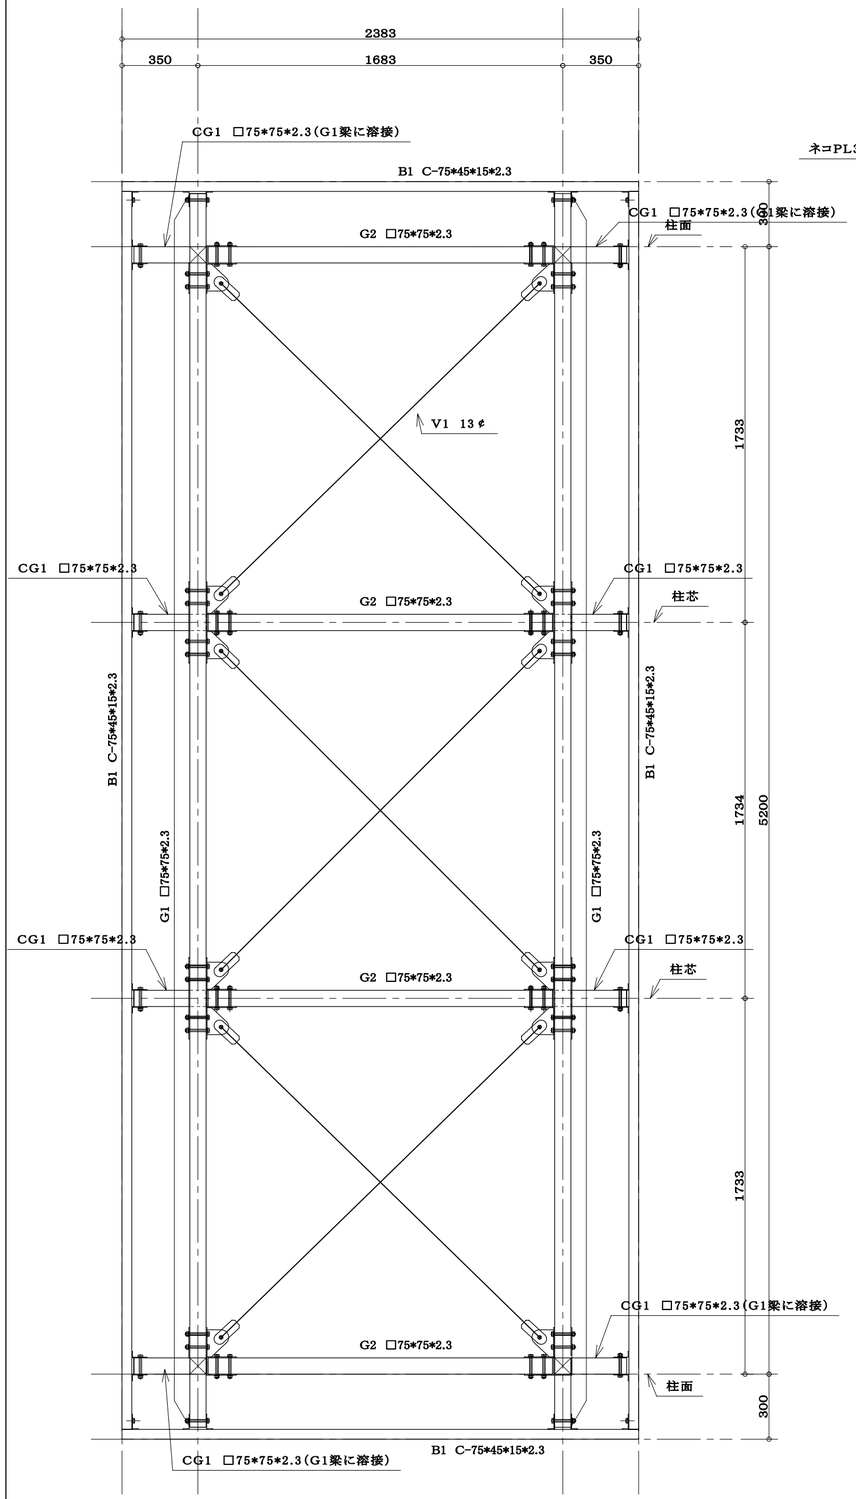

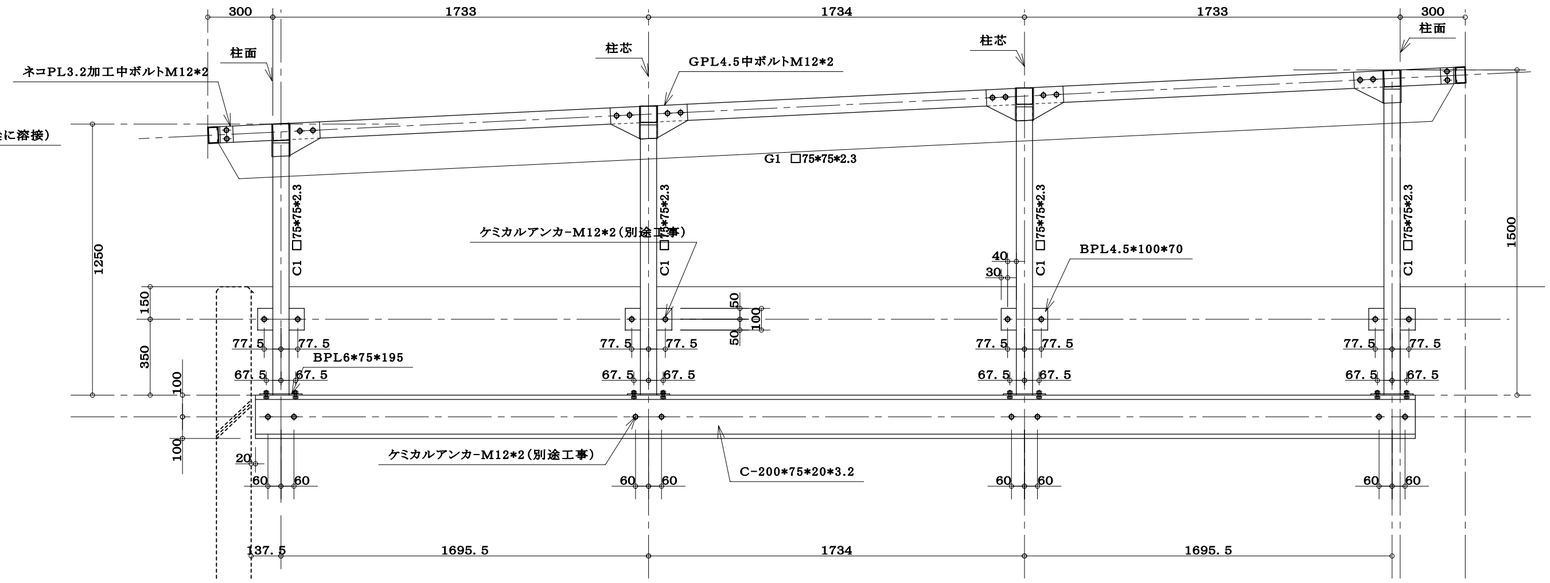

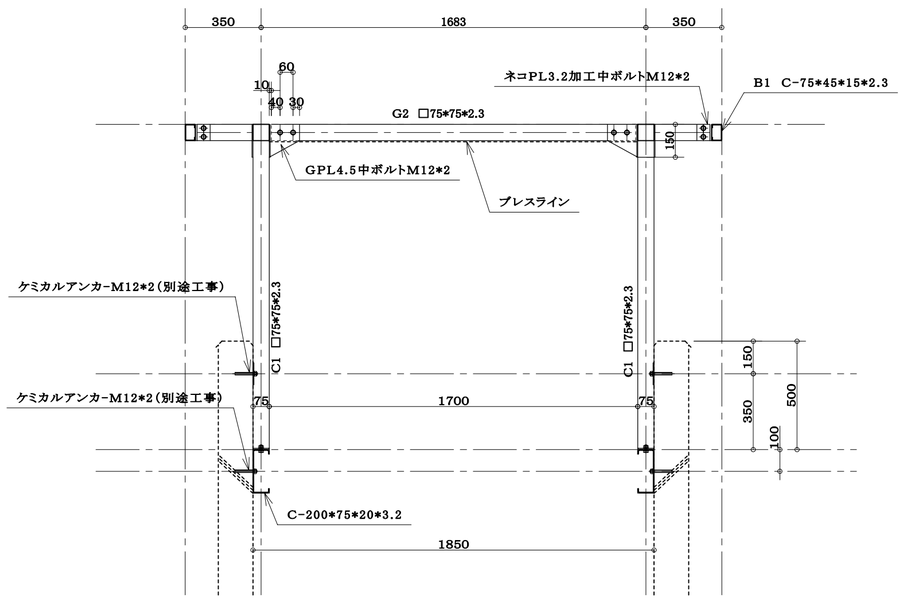

整理番号	鋼材は、全て溶融亜鉛メッキ				設計	工事名	製図年月日 / 縮尺 1:20
		沖上鉄工 / 池上鉄工一級建築士事務所			施工	図面名称	御承認
		福岡県久留米市東合川7-13-12 TEL 0942-44-6745 一級建築士事務所県知事登録第1-50102号 FAX 0942-44-0922 鋼構造工事業 県知事許可(般-9)第91268号			訂正	材質 / 仕上	