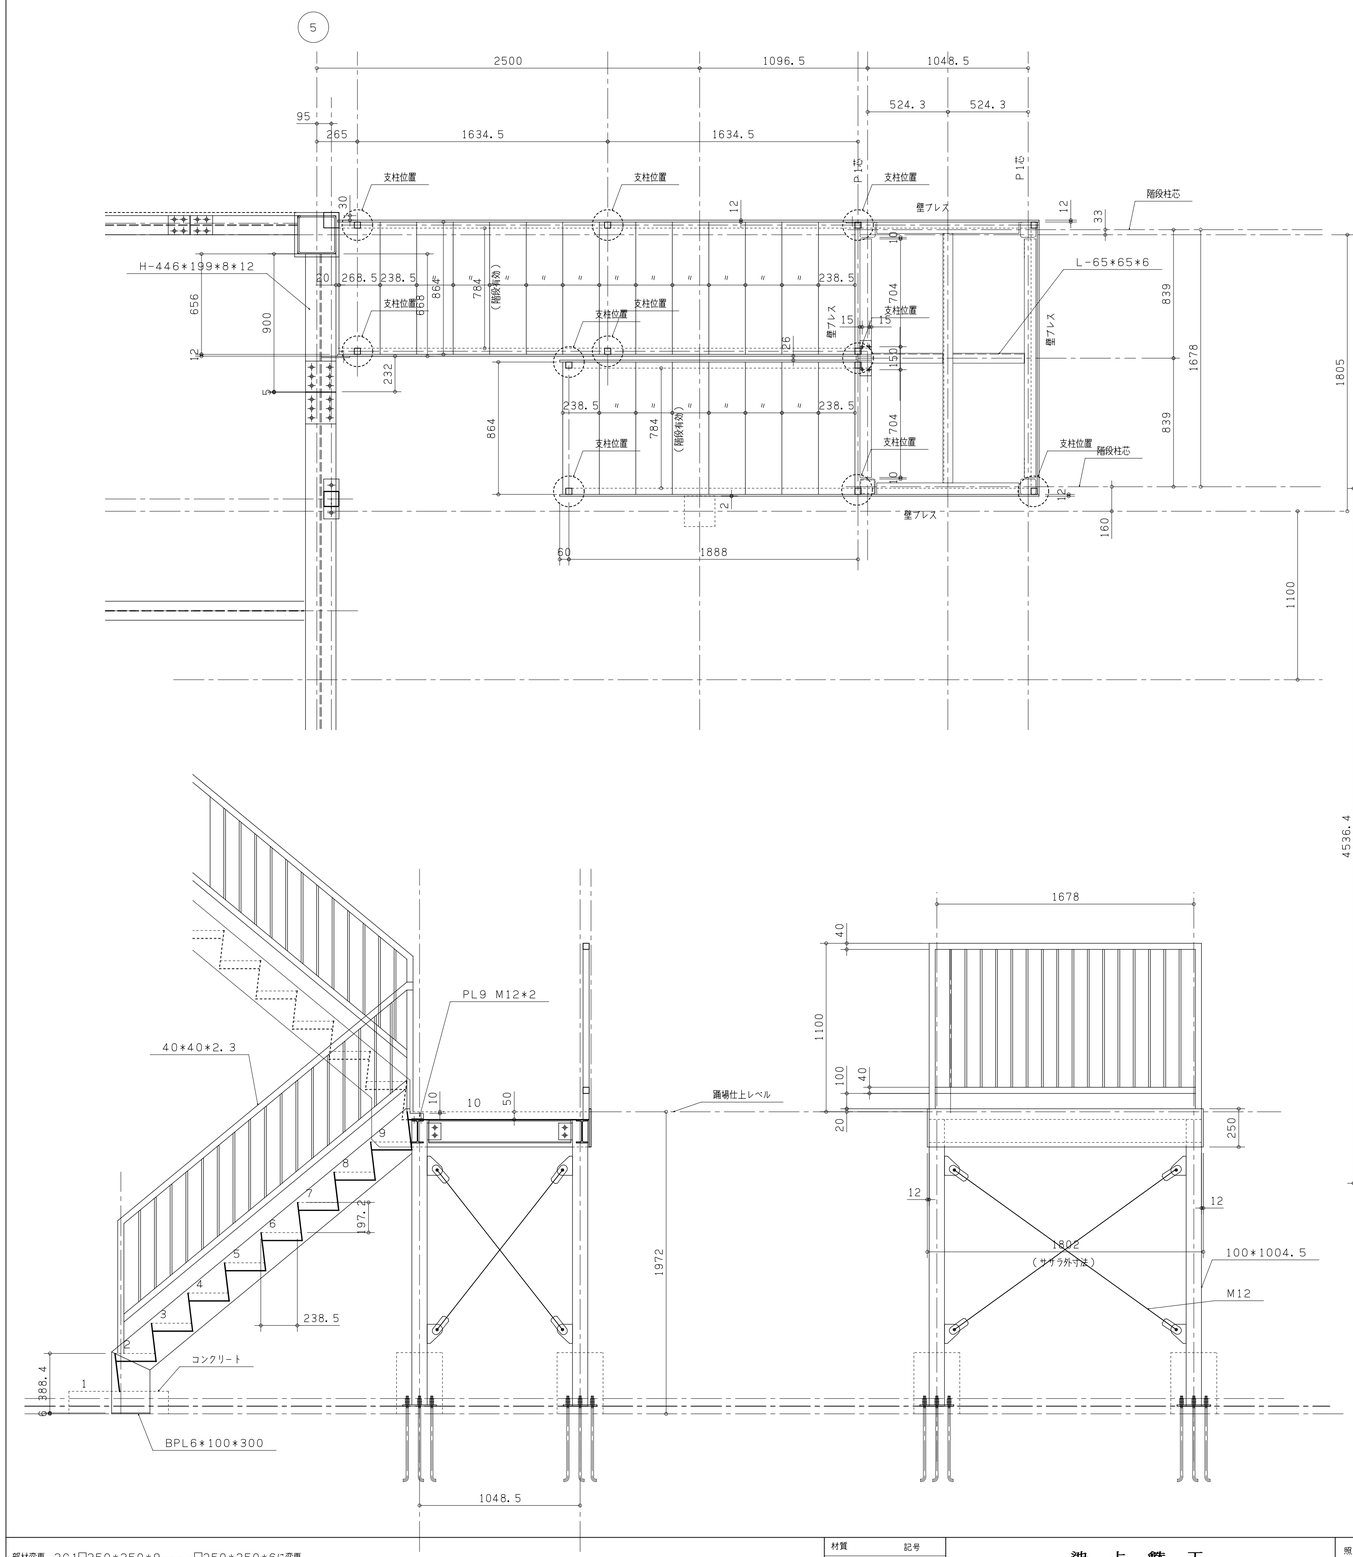

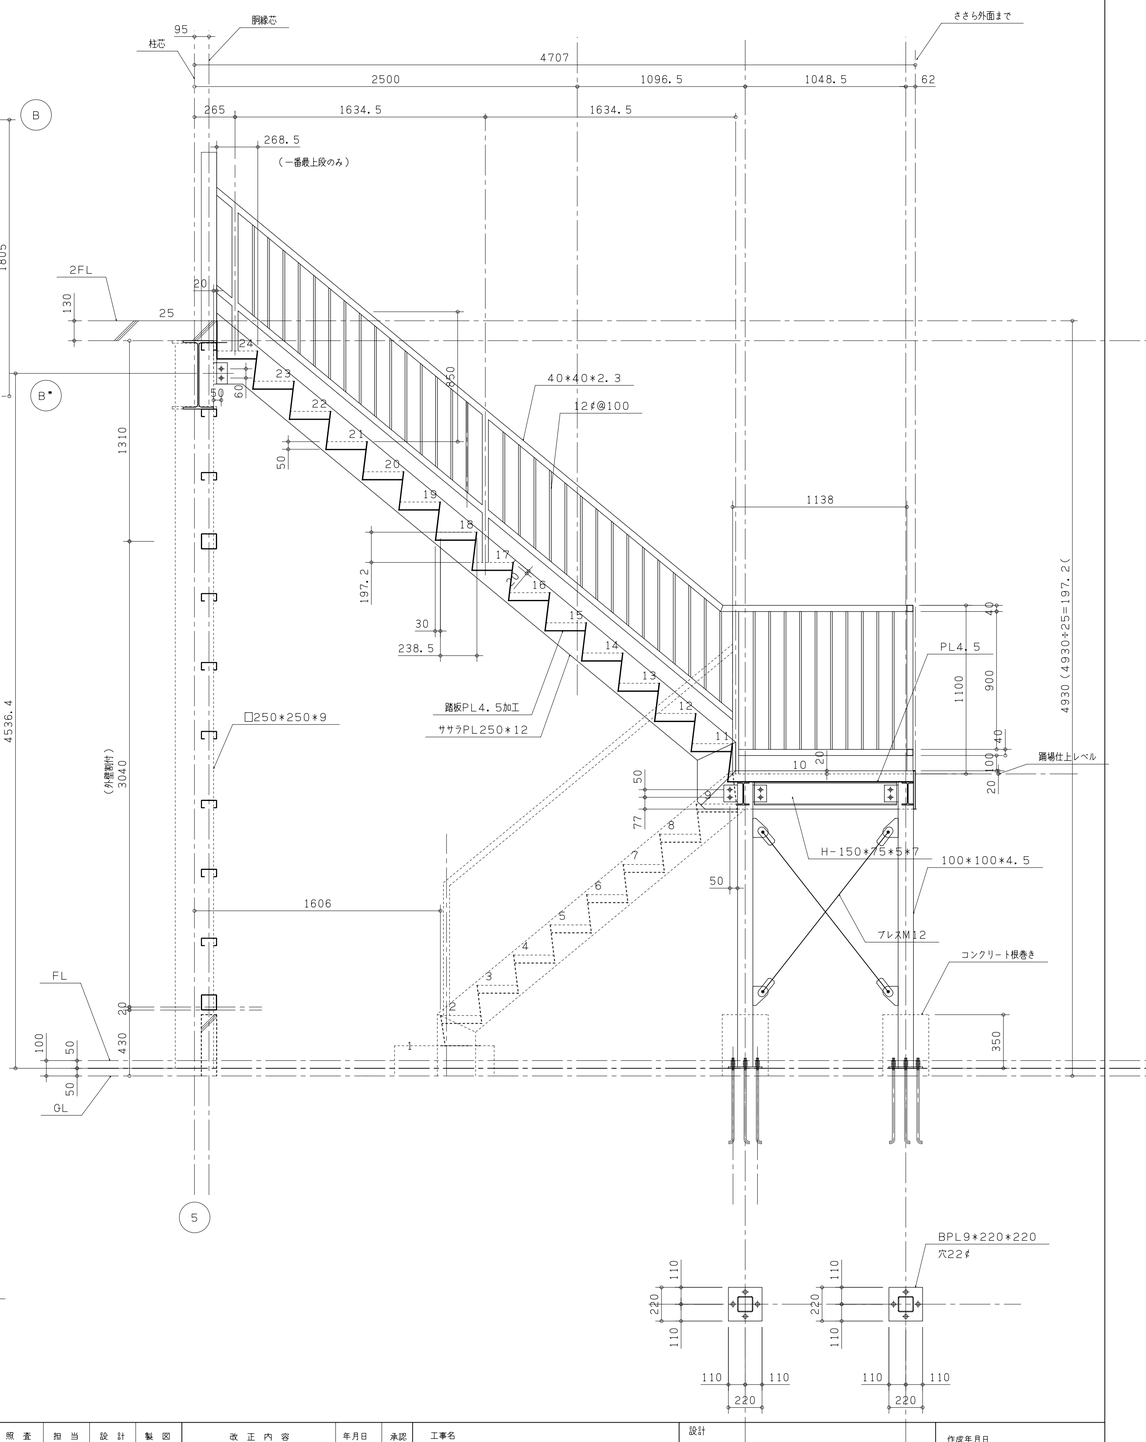

(0,0)

5
2500
1096.5
1048.5
524.3
95
265
1634.5
支柱位置
P1芯
壁ブレス
階段柱芯
H-446*199*8*12
L-65*65*6
268.5
238.5
784
864
(階段有効)
656
900
232
704
839
1678
1805
1100
160
1888
60
B
B'
柱芯
胴縁芯
ささら外面まで
4707
62
(一番最上段のみ)
2FL
130
25
20
50
40*40*2.3
12φ@100
850
1310
197.2
30
踏板PL4.5加工
ササラPL250*12
□250*250*9
(外壁割付)
3040
4536.4
1138
PL4.5
1100
900
40
100
踊場仕上レベル
4930(4930÷25=197.2)
4750
H-150*75*5*7
100*100*4.5
ブレスM12
1606
コンクリート根巻き
FL
GL
430
350
BPL9*220*220
穴22φ
110
220
PL9 M12*2
10
1972
1678
250
12
1802
(ササラ外寸法)
100*1004.5
M12
コンクリート
388.4
BPL6*100*300
1048.5
1
2
3
4
5
6
7
8
9
11
12
13
14
15
16
17
18
19
20
21
22
23
24

部材変更　2C1□250*250*9----□250*250*6に変更

部材変更　QL-50-12-----Eデッキ（日鉄製品）に変更

母屋割付によりハンチ長さ変更有り

材質	記号
SM490A	○
SM400A	□
SS400	無印

池　上　鉄　工

池上鉄工一級建築士事務所

福岡県久留米市東合川7－13－12　一級建築士事務所県知事登録第1－50102号
TEL　0942－44－6745　鋼構造物工事業
FAX　0942－44－0922　県知事許可（般－9）第91268号

照査	担当	設計	製図
			池上

	改正内容	年月日	承認
△			
△			
△			

工事名

図面名
階段詳細図

設計

施工

作成年月日

縮尺　1:20

図面番号

(1,0)