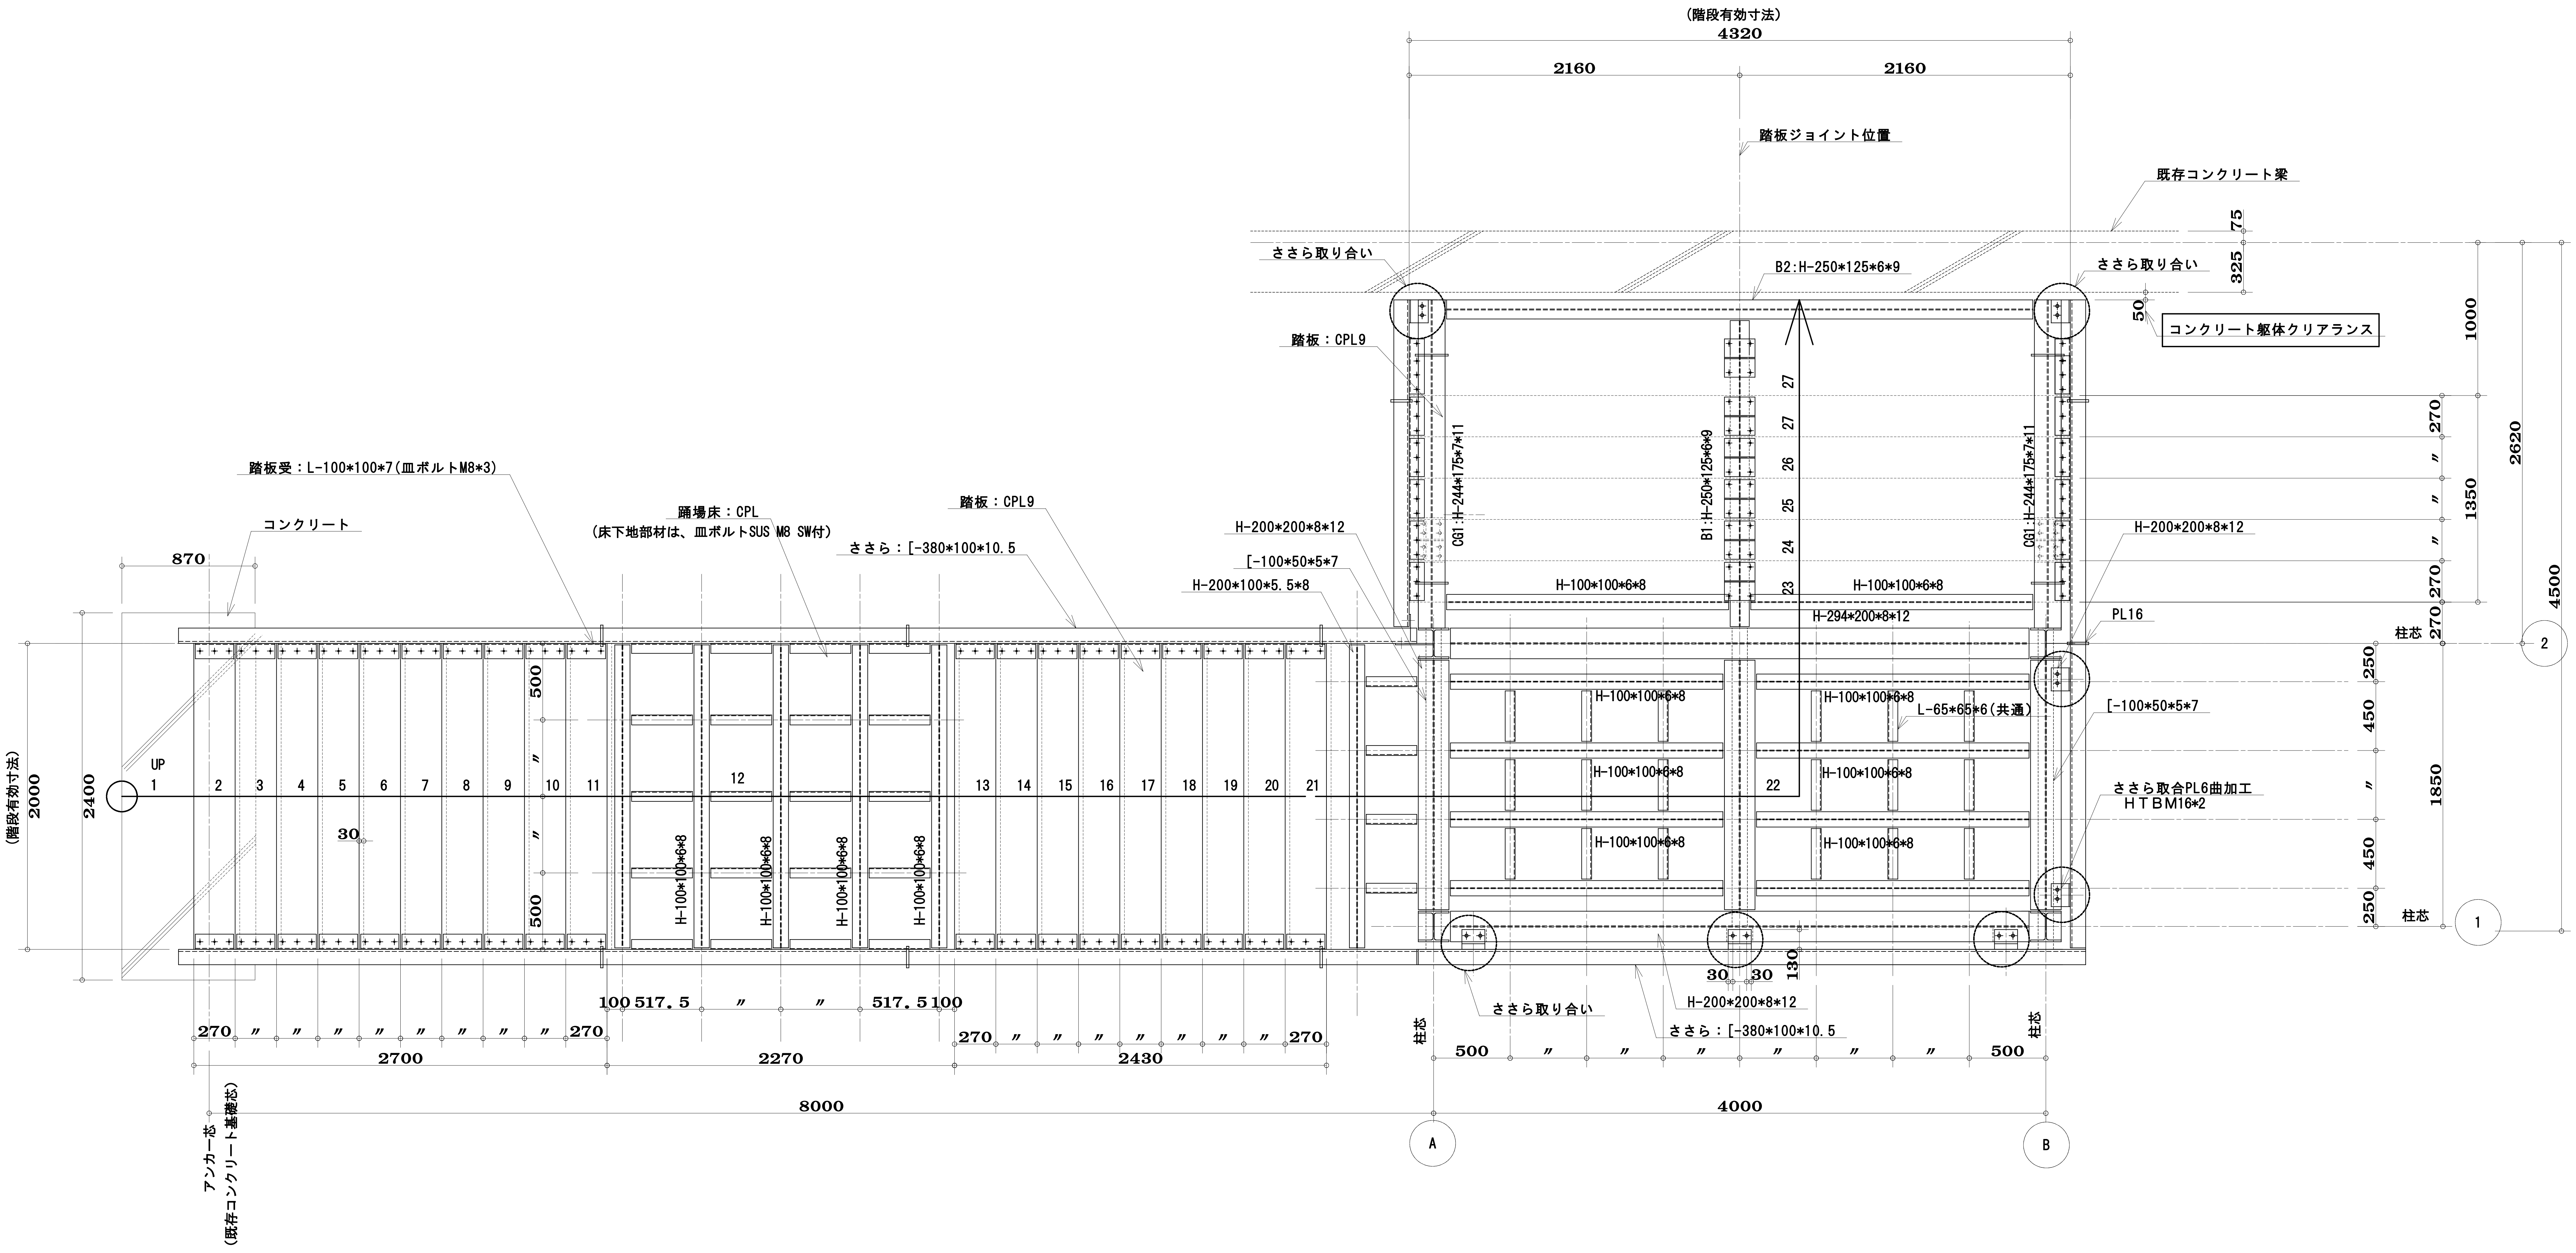
(階段有効寸法)
4320
2160
2160
踏板ジョイント位置
既存コンクリート梁
ささら取り合い
B2:H-250*125*6*9
ささら取り合い
75
325
50
コンクリート躯体クリアランス
1000
2620
4500
踏板：CPL9
CG1:H-244*175*7*11
B1:H-250*125*6*9
CG1:H-244*175*7*11
27
27
26
25
24
23
270
〃
〃
〃
270
1350
270
H-200*200*8*12
H-200*200*8*12
[-100*50*5*7
H-200*100*5.5*8
H-100*100*6*8
H-100*100*6*8
H-294*200*8*12
PL16
柱芯
2
踏板受：L-100*100*7(皿ボルトM8*3)
踊場床：CPL
(床下地部材は、皿ボルトSUS M8 SW付)
踏板：CPL9
ささら：[-380*100*10.5
コンクリート
870
(階段有効寸法)
2000
2400
UP
1
2
3
4
5
6
7
8
9
10
11
12
13
14
15
16
17
18
19
20
21
22
30
500
〃
〃
500
H-100*100*6*8
H-100*100*6*8
H-100*100*6*8
H-100*100*6*8
H-100*100*6*8
H-100*100*6*8
H-100*100*6*8
H-100*100*6*8
H-100*100*6*8
H-100*100*6*8
L-65*65*6(共通)
[-100*50*5*7
ささら取合PL6曲加工
HTBM16*2
250
450
〃
1850
450
250
柱芯
1
30
30
130
ささら取り合い
H-200*200*8*12
ささら：[-380*100*10.5
100
517.5
〃
〃
517.5
100
270
〃
〃
〃
〃
〃
〃
〃
〃
270
2700
2270
270
〃
〃
〃
〃
〃
〃
〃
〃
270
2430
8000
柱芯
500
〃
〃
〃
〃
〃
500
柱芯
4000
A
B
アンカー芯
(既存コンクリート基礎芯)