


整理番号	部材は、全て溶融亜鉛メッキ	<p style="text-align: center;">池 上 鉄 工</p> <p style="text-align: center;">池上鉄工一級建築士事務所</p> <p>福岡県久留米市東合川7-13-12 TEL 0942-44-6745 FAX 0942-44-0922</p> <p style="text-align: right;">一級建築士事務所登録第1-50102号 鋼構造工事業 県知事許可(般-9)第91268号</p>	設計	工事名	製 図 年 月 日	縮 尺 1:30
	施工		図面名称	御 承 認		
	訂 正		材 質 仕 上			

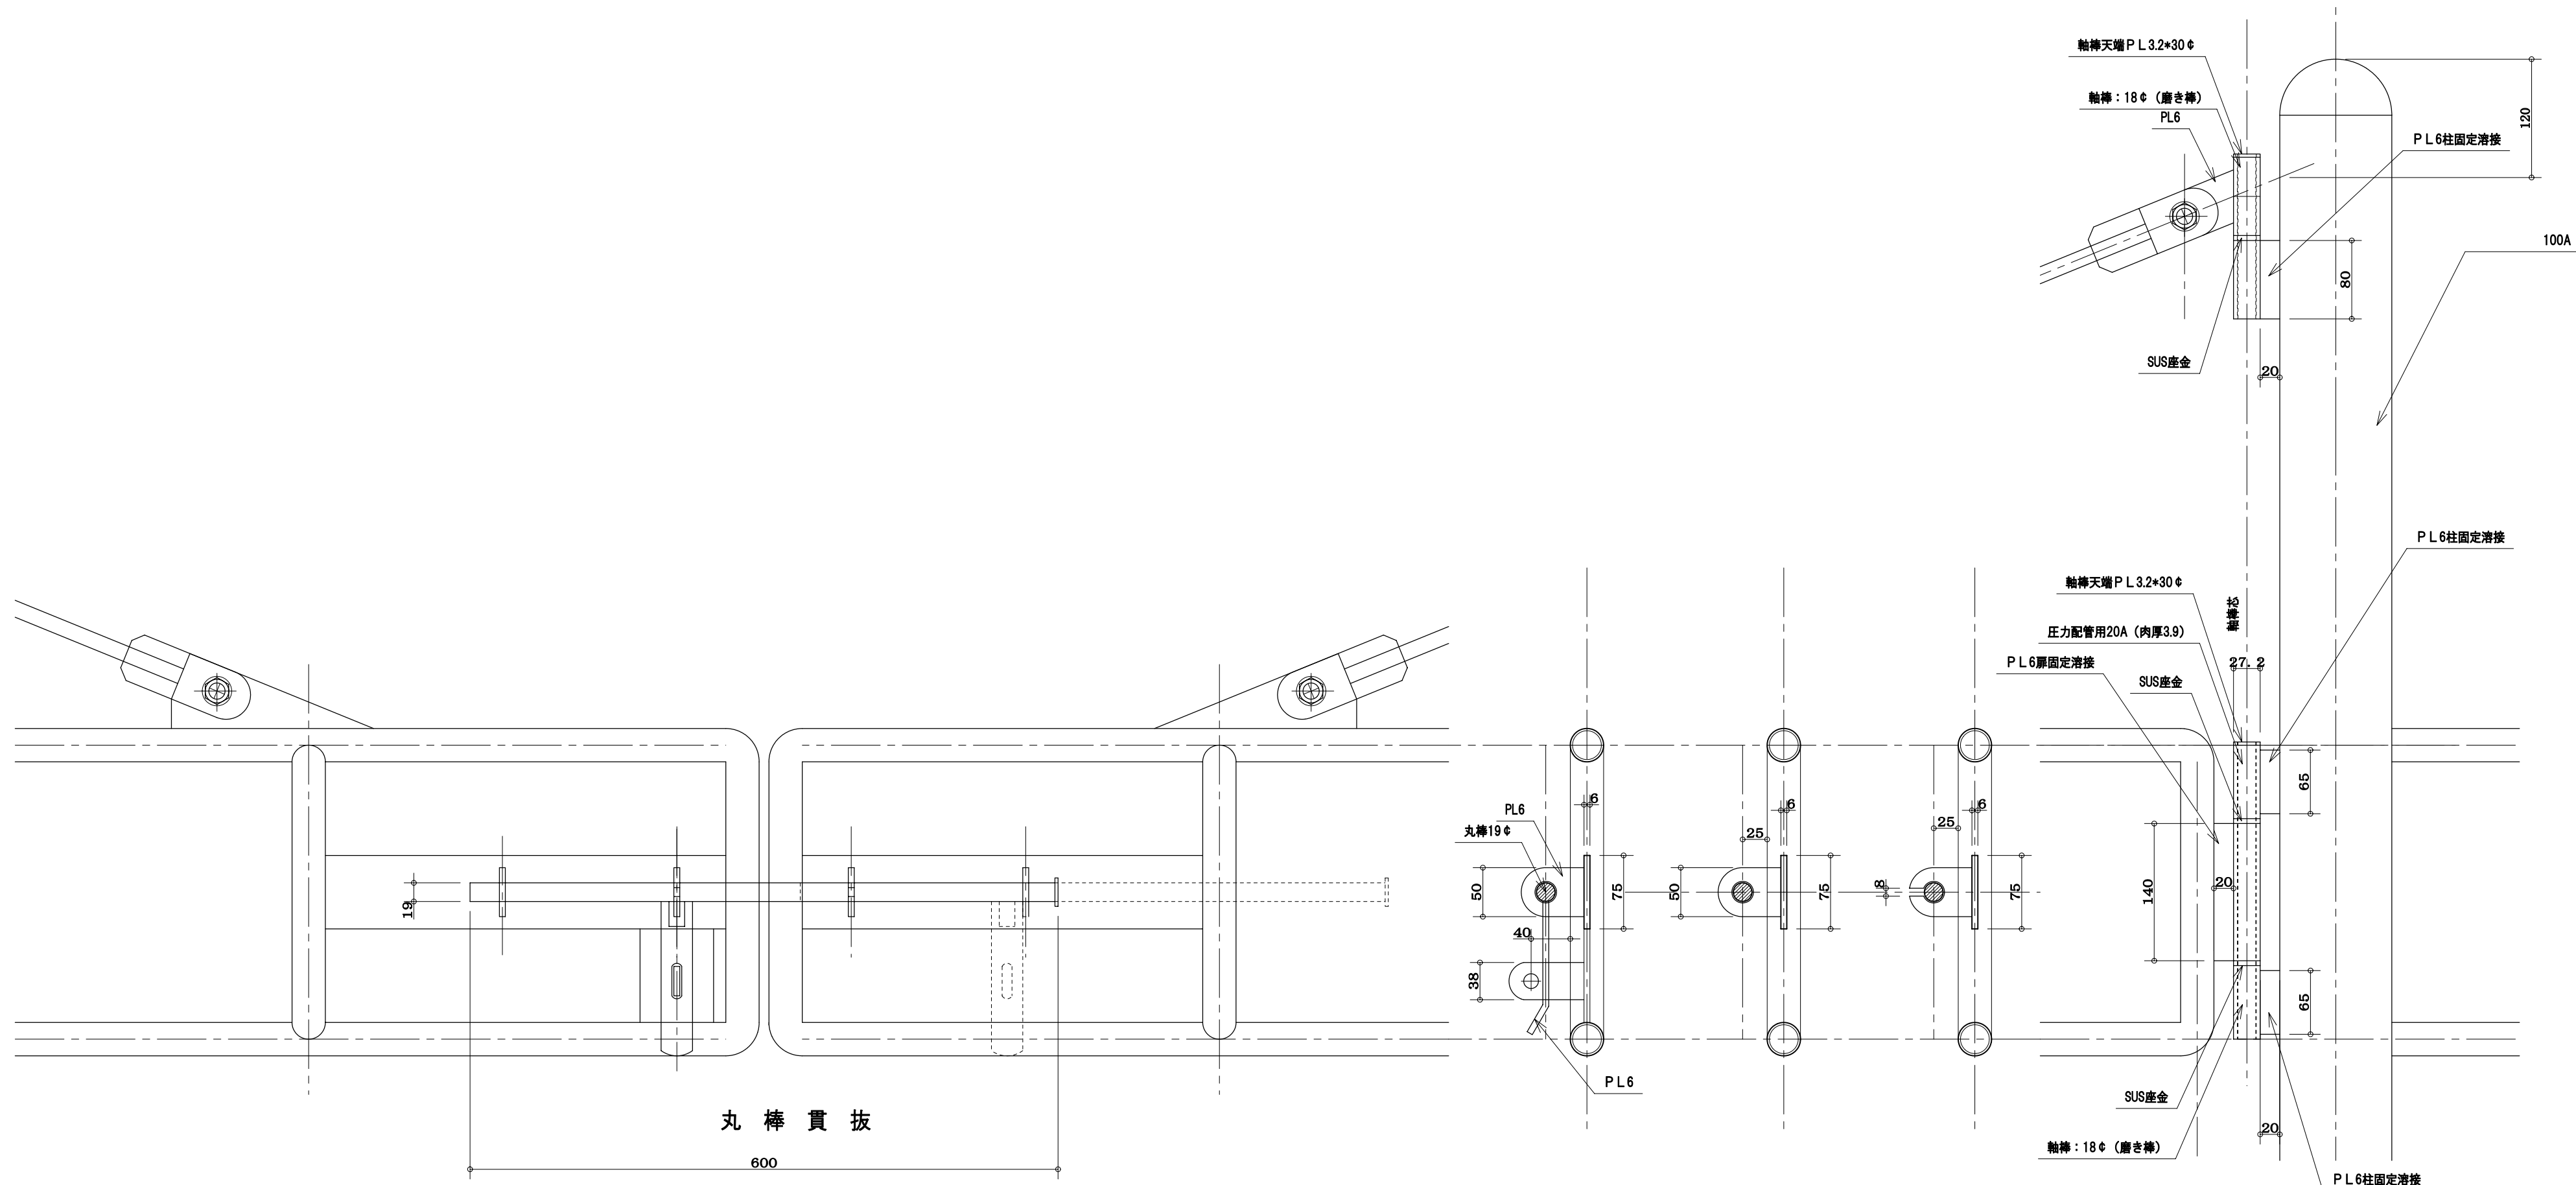

整理番号	部材は、全て溶融亜鉛メッキ	池上鉄工 池上鉄工一級建築士事務所	福岡県久留米市東合川7-13-12 TEL 0942-44-6745 FAX 0942-44-0922	一級建築士事務所県知事登録第1-50102号 鋼構造工事業 県知事許可(般-9) 第91268号	設計	工事名	製図年月日	縮尺	1:5
	施工				図面名称	御承認			
					訂正	材質 仕上			