


整理番号	部材は、全て溶融亜鉛メッキ	<p style="text-align: center;">池 上 鉄 工</p> <p style="text-align: center;">池上鉄工一級建築士事務所</p> <p>福岡県久留米市東合川7-13-12 TEL 0942-44-6745 FAX 0942-44-0922</p> <p style="text-align: right;">一級建築士事務所登録第1-50102号 鋼構造事業 県知事許可(般-9)第91268号</p>	設計	工事名	製 図 年 月 日	縮 尺 1:30	
			施工	図面名称	御 承 認		
			訂 正	材 質 仕 上			

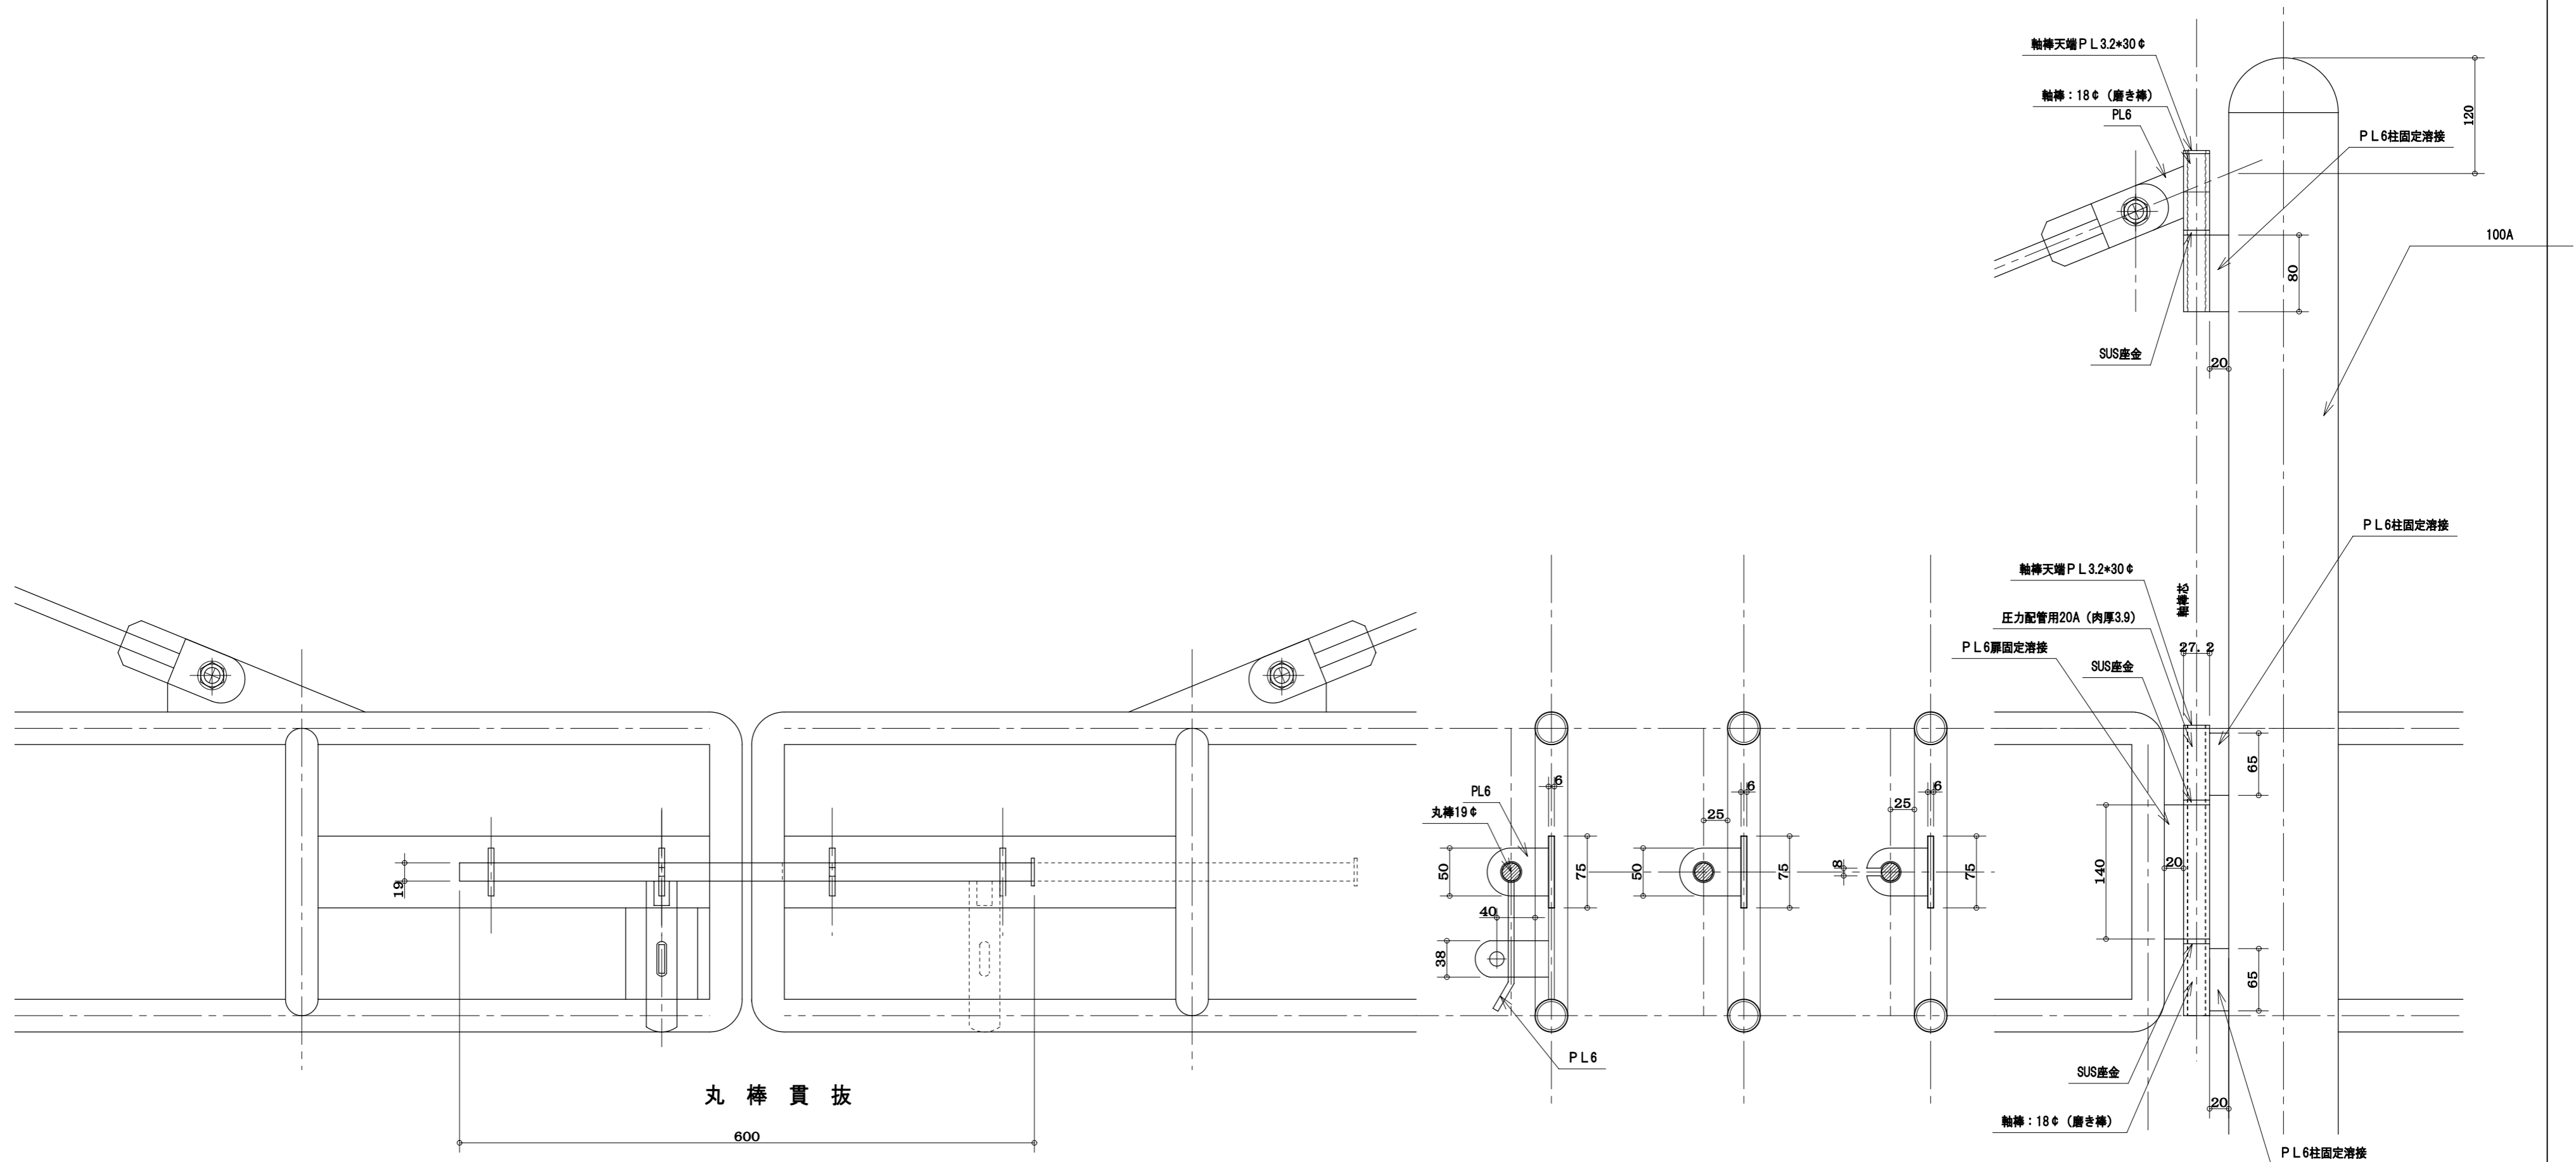

丸棒貫抜

600

部材は、全て溶融亜鉛メッキ	<p style="text-align: center;">池 上 鉄 工</p> <p style="text-align: center;">池上鉄工一級建築士事務所</p> <p>福岡県久留米市東合川7-13-12 TEL 0942-44-6745 FAX 0942-44-0922</p> <p style="text-align: right;">一級建築士事務所県知事登録第1-50102号 鋼構造工事業 県知事許可(般-9) 第91268号</p>	設計	工事名	製 図 年 月 日 縮 尺 1:5		
		施工	図面名称	御 承 認		
		訂正	材 質 仕 上			