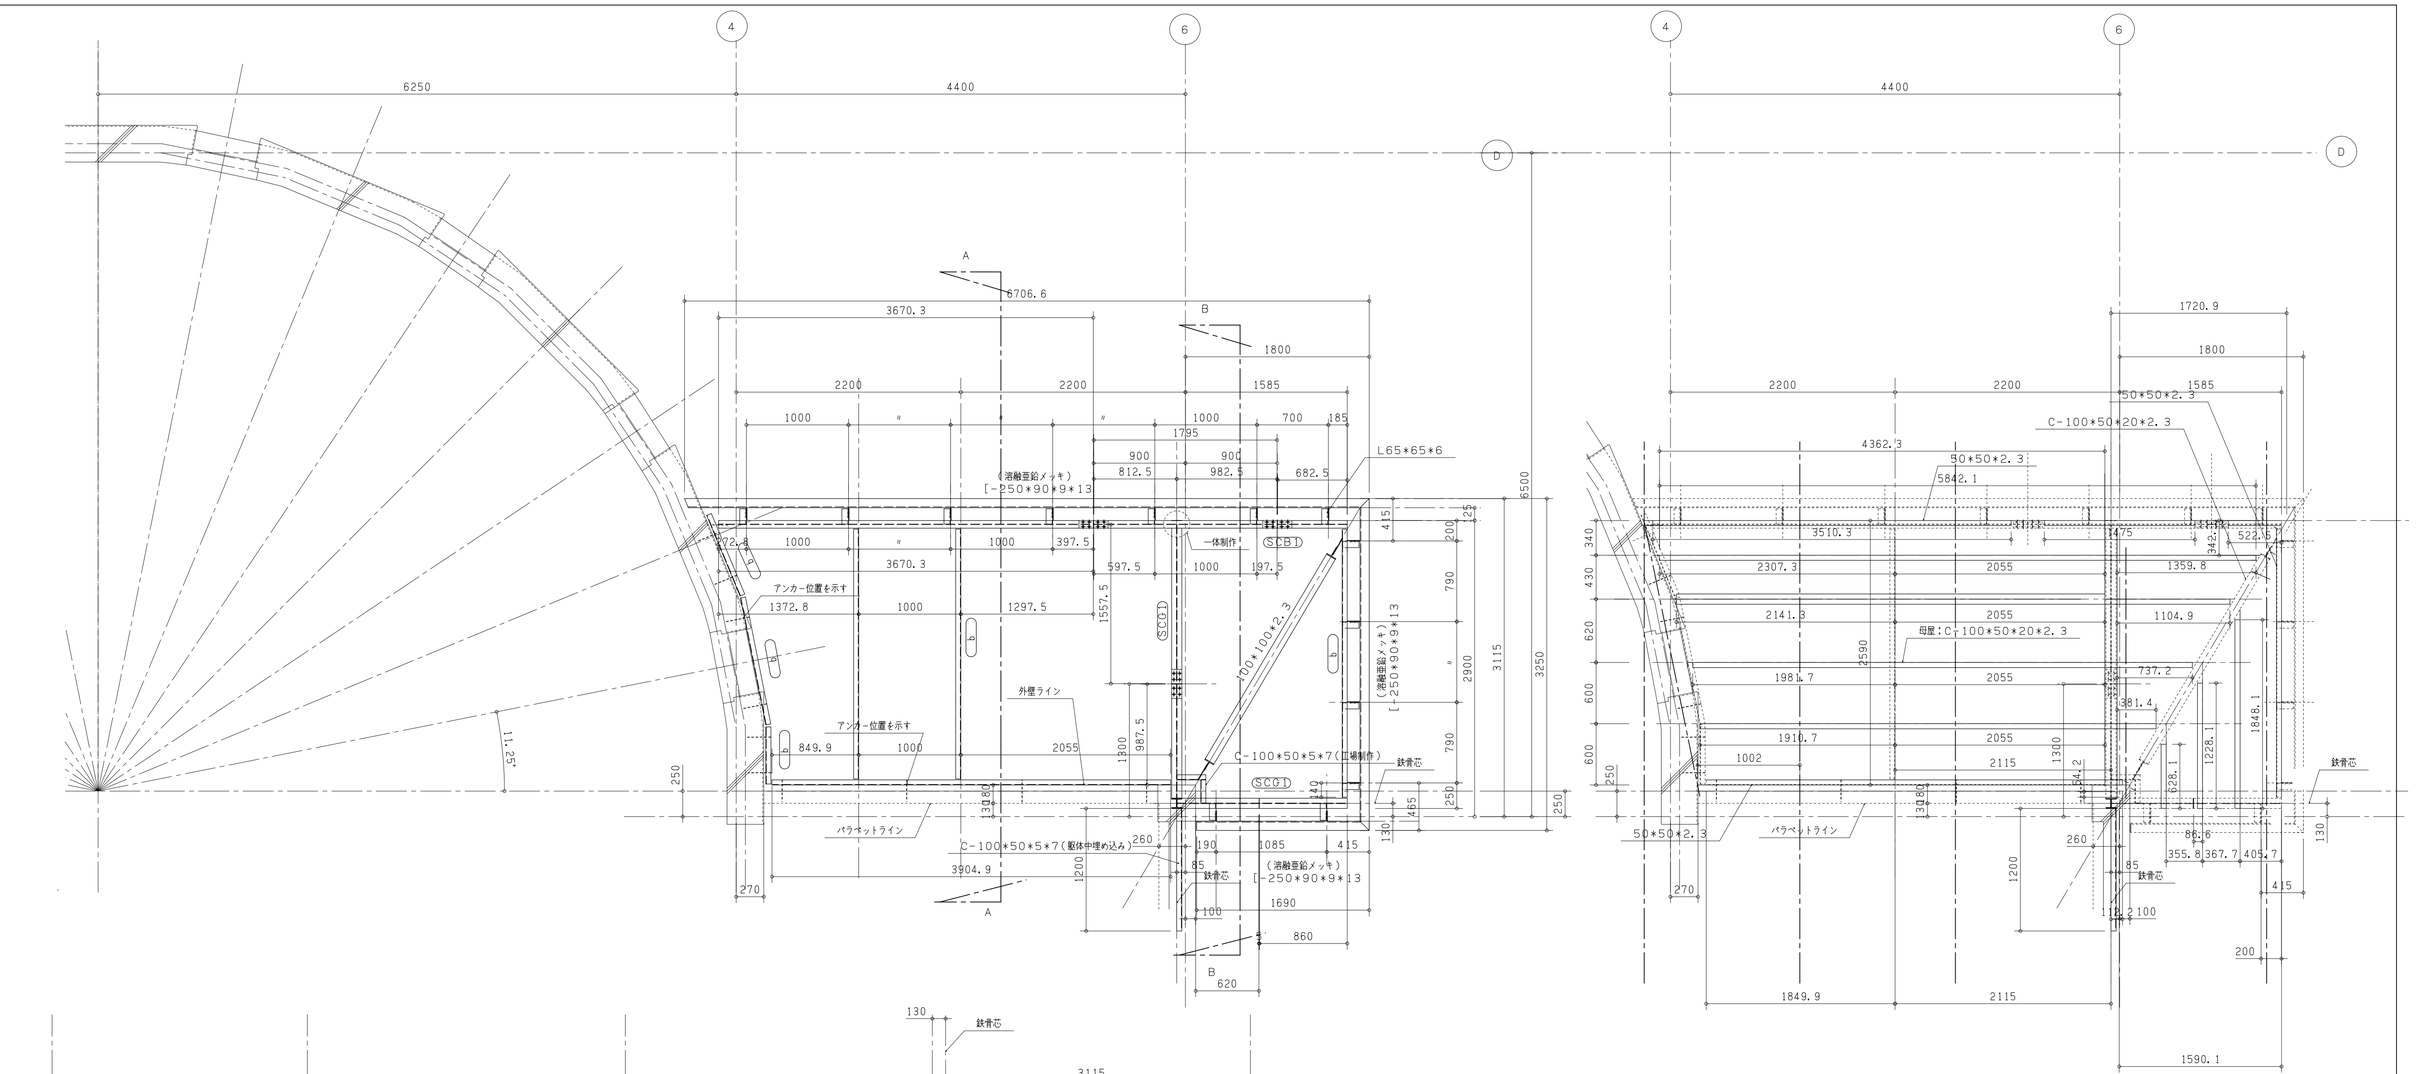

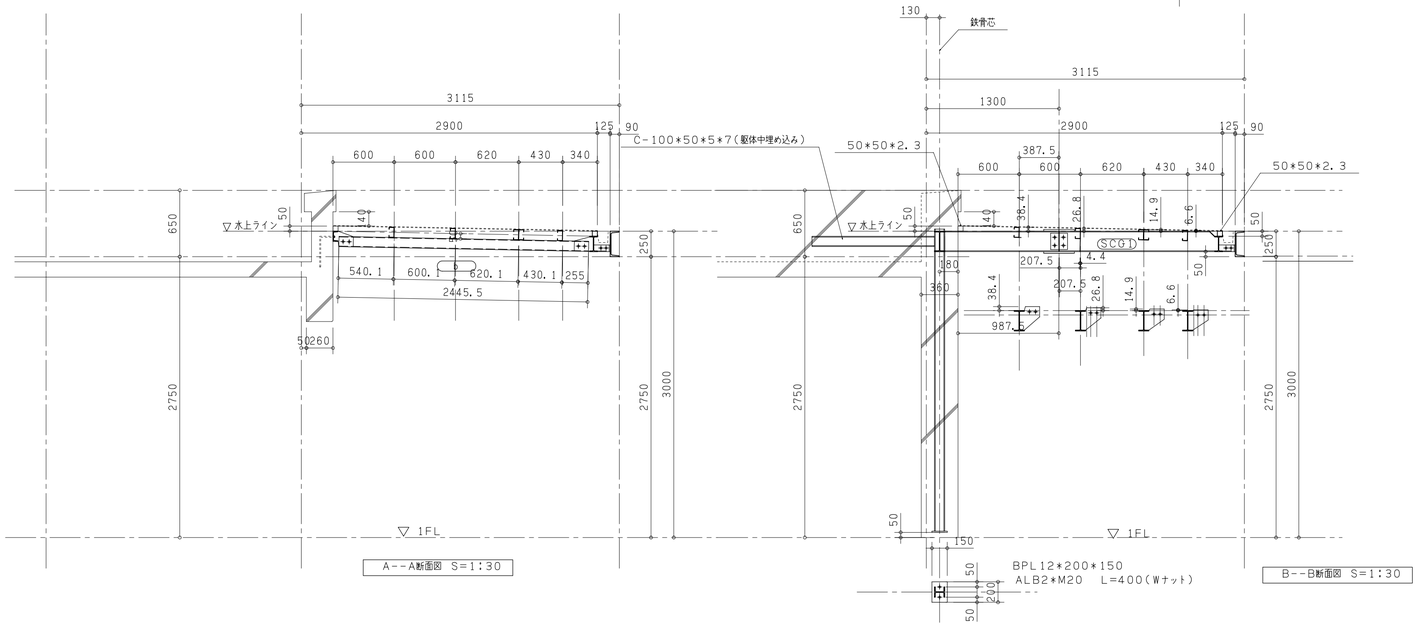

小梁部材リスト

符号	部材	
SCG1	H-200*100*5.5*8	
SB1	H-150*75*5*7	
SCB1	H-150*75*5*7	
b	C-100*50*5*7	
母屋	C-100*50*20*2.3	

材質	記号
SM490A	○
SM400A	□
SS400	無印

池上鉄工
池上鉄工一級建築士事務所
福岡県久留米市東合川7-13-12 一級建築士事務所県知事登録第1-50102号
TEL 0942-44-6745 鋼構造物工事業
FAX 0942-44-0922 県知事許可(般-9)第91268号

照査	担当	設計	製図
			池上

改正内容	年月日	承認
△		
△		
△		

工事名

図面名 玄関庇鉄骨図

設計

施工

作成年月日

縮尺 1:30

図面番号