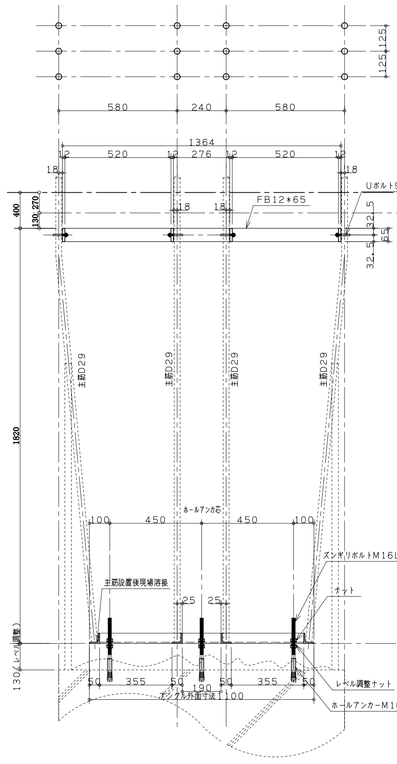

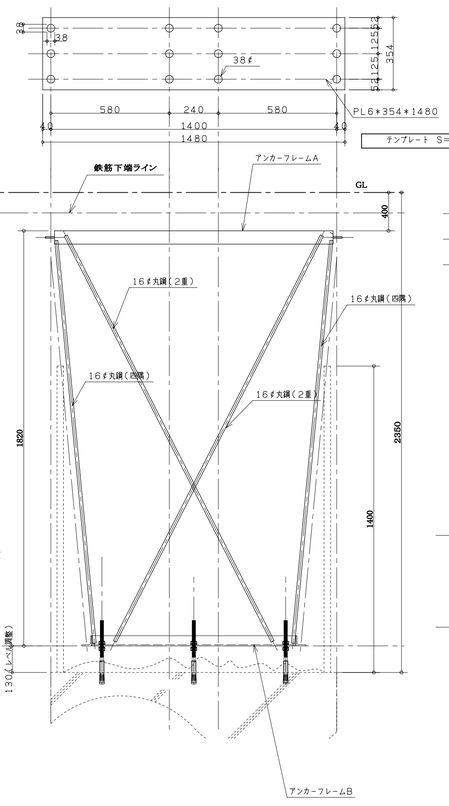

テンプレート S=1:10

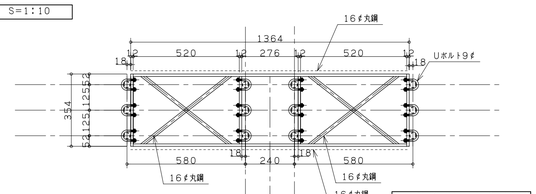

アンカーフレームA S=1:10

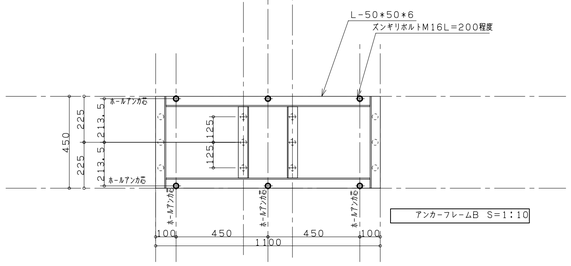

アンカーフレームB S=1:10

		材質	記号	池上鉄工	照査	担当	設計	製図	改正内容	年月日	承認	工事名	設計	作成年月日	
		SM490A	○	池上鉄工一級建築士事務所					△						
		SM400A	□	福岡県久留米市東合川7-13-12 一級建築士事務所県知事登録第1-50102号					△					縮尺	1:15
		SS400	無印	TEL 0942-44-6745 建設業許可(般-9)第91268号					△			図面名 柱主筋支持フレーム図(杭記号PC1低 PC1A部)	施工	図面番号	
				FAX 0942-44-0922											