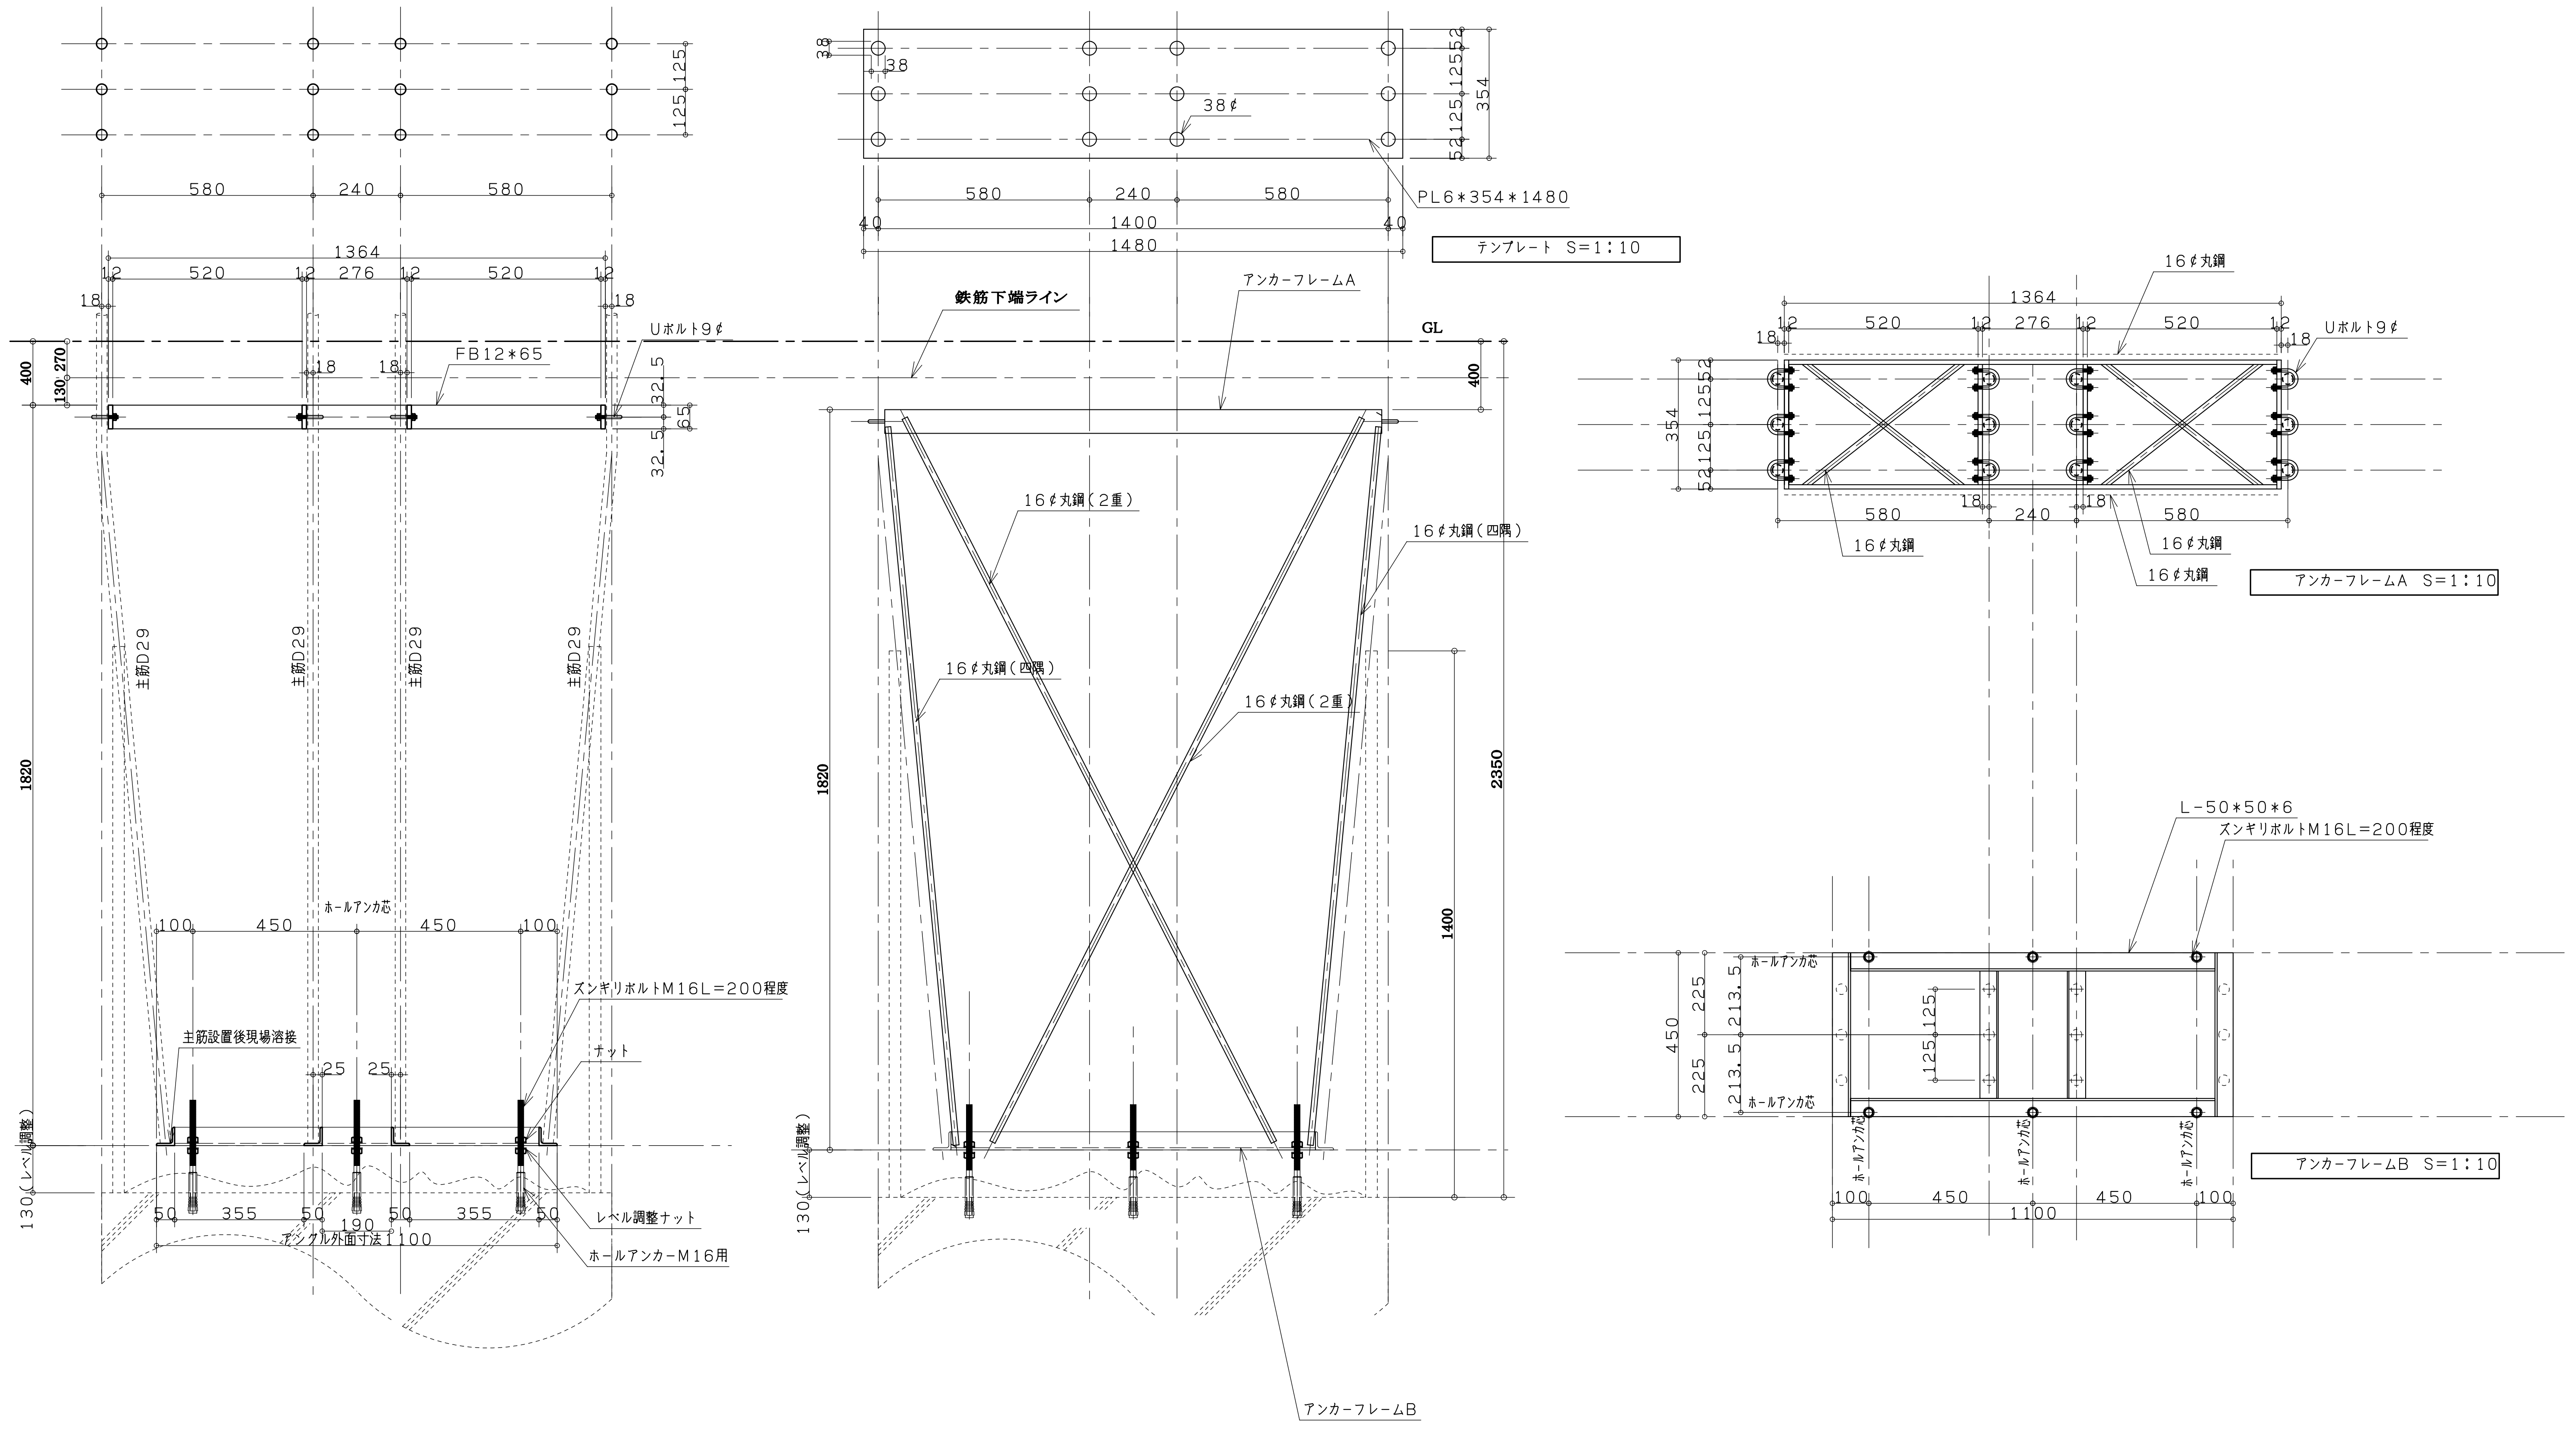
580
240
580
125
125
1364
12
520
12
276
12
520
12
18
18
18
18
Uボルト9¢
FB12*65
400
270
130
32.5
32.5
65
主筋D29
主筋D29
主筋D29
主筋D29
1820
ホールアンカ芯
100
450
450
100
ズンギリボルトM16L=200程度
主筋設置後現場溶接
ナット
25
25
130（レベル調整）
50
355
50
190
50
355
50
アングル外面寸法1100
レベル調整ナット
ホールアンカーM16用
38
38
38¢
52
125
125
52
354
PL6*354*1480
580
240
580
40
1400
40
1480
テンプレート S=1:10
鉄筋下端ライン
アンカーフレームA
GL
400
16¢丸鋼（2重）
16¢丸鋼（四隅）
16¢丸鋼（四隅）
16¢丸鋼（2重）
1820
2350
1400
130（レベル調整）
アンカーフレームB
16¢丸鋼
1364
12
520
12
276
12
520
12
18
18
Uボルト9¢
354
52
125
125
52
580
18
240
18
580
16¢丸鋼
16¢丸鋼
16¢丸鋼
アンカーフレームA S=1:10
L-50*50*6
ズンギリボルトM16L=200程度
ホールアンカ芯
ホールアンカ芯
450
225
225
213.5
213.5
125
125
ホールアンカ芯
ホールアンカ芯
ホールアンカ芯
アンカーフレームB S=1:10
100
450
450
100
1100

材質	記号
SM490A	○
SM400A	□
SS400	無印

池　上　鉄　工

池上鉄工一級建築士事務所

福岡県久留米市東合川7-13-12
TEL 0942-44-6745
FAX 0942-44-0922

一級建築士事務所県知事登録第1－50102号
鋼構造工事業
県知事許可（般－9）第91268号

照査	担当	設計	製図

	改正内容	年月日	承認
△			
△			
△			

工事名

図面名
柱主筋支持フレーム図（杭記号PC1部 PC1A部）

設計

施工

作成年月日

縮尺 1：15

図面番号