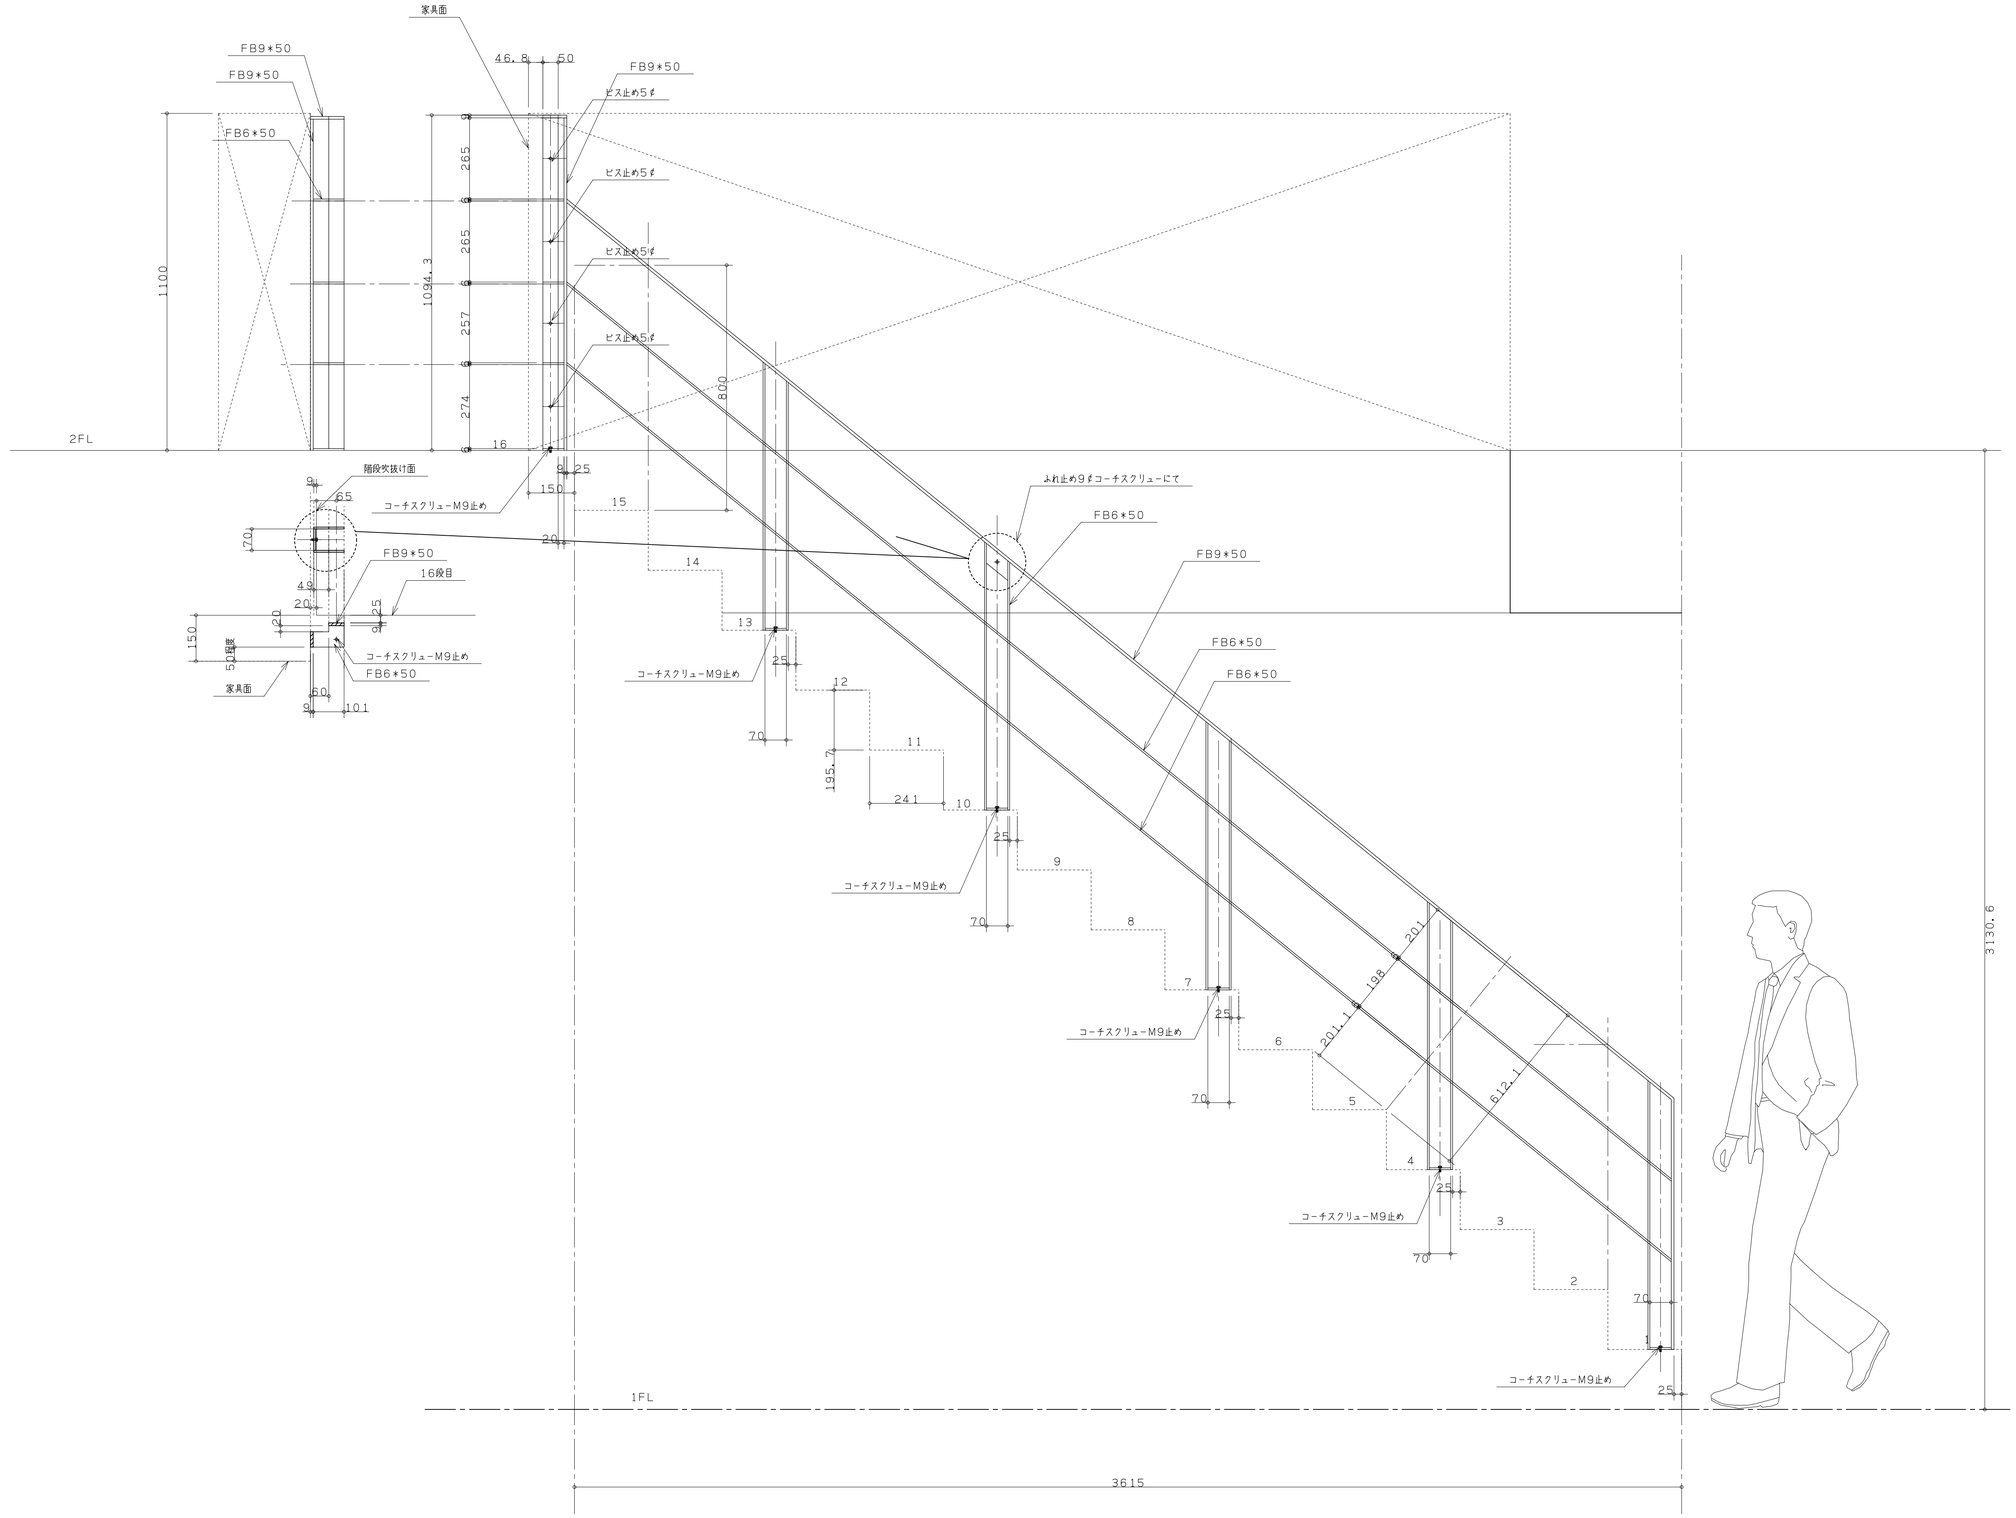

材質	記号
SM490A	○
SM400A	□
SS400	無印

池上鉄工

池上鉄工一級建築士事務所

福岡県久留米市東合川7-13-12 一級建築士事務所県知事登録第1-50102号

TEL 0942-44-6745

FAX 0942-44-0922

鋼構造工事業

県知事許可(般-9)第91268号

照査	担当	設計	製図

改正内容	年月日	承認
△		
△		
△		

工事名	設計	作成年月日
図面名 室内階段手摺	施工	縮尺 1:10
		図面番号