


| | | | | | | |
|--|---|--|-------------------|--------------------------------|--|-------------|
| 概 鋼材は、全て溶融亜鉛メッキ 理 ボルト、アンカーは、SUS 番 号 | 池 上 鉄 工 池上鉄工一級建築士事務所 | | 設 計 施 工 訂 正 | 工 事 名 図 面 名 称 材 質 仕 上 | 製 図 年 月 日 | 縮 尺 1:20 |
| | 福岡県久留米市東合川7-13-12 TEL 0942-44-6745 FAX 0942-44-0922 | | | | 御 承 認 | |
| | | | | | 一級建築士事務所県知事登録第1-50102号 鋼構造工事業 県知事許可(般-9)第91268号 | |
| | | | | | | |

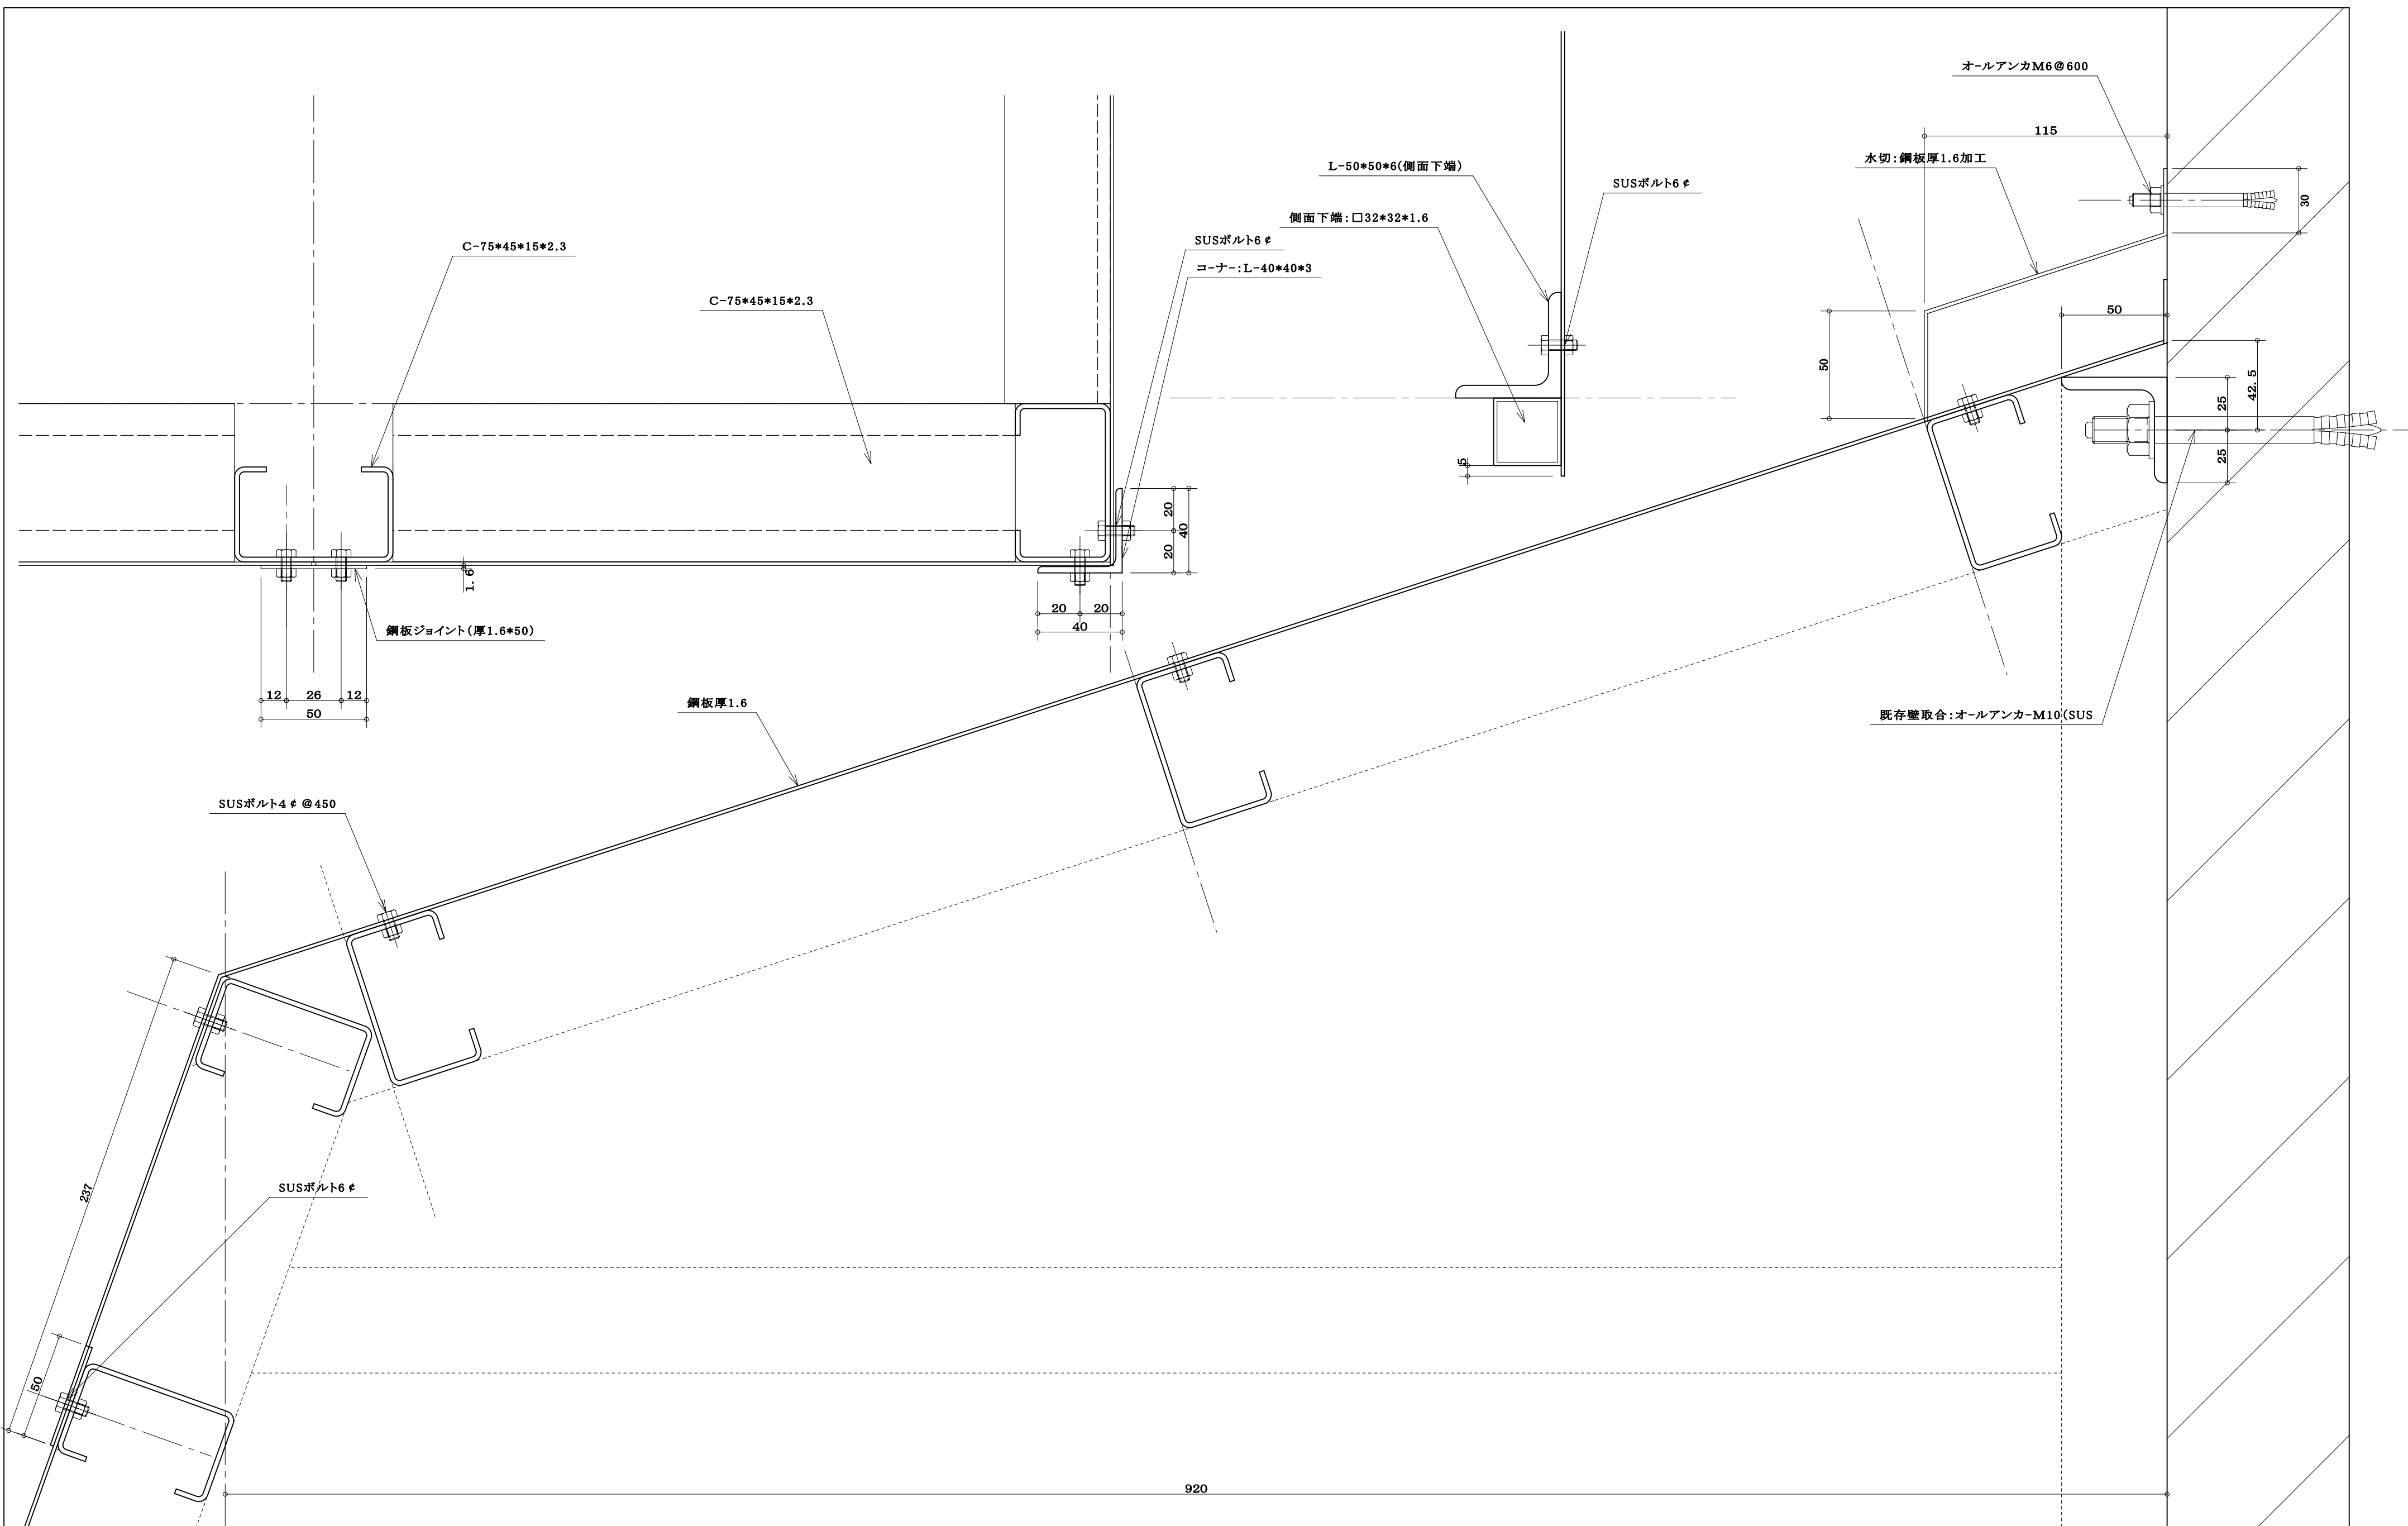

| | | | | | | | | | | |
|--|-----------------------------|--|--------------------------|--|----------------|-------------------------|-------|----|--|------|
| 整理番号 鋼材は、全て溶融亜鉛メッキ ボルト、アンカーは、SUS | 池上鉄工 池上鉄工一級建築士事務所 | | | | 設計 施工 訂正 | 工事名 図面名称 材質 仕上 | 製図年月日 | 縮尺 | | |
| | 福岡県久留米市東合川7-13-12 | | 一級建築士事務所県知事登録第1-50102号 | | | | 御承認 | | | 1:20 |
| | TEL 0942-44-6745 | | 鋼構造工事業 県知事許可(般-9)第91268号 | | | | | | | |
| | FAX 0942-44-0922 | | | | | | | | | |