


概 鋼材は、全て溶融亜鉛メッキ 理 ボルト、アンカーは、SUS 番 号	池 上 鉄 工 池上鉄工一級建築士事務所			設 計 施 工 訂 正	工事名 図面名称 材 質 仕 上	製 図 年 月 日	縮 尺 1:20	
	福岡県久留米市東合川7-13-12 TEL 0942-44-6745 FAX 0942-44-0922					御 承 認		
						一級建築士事務所県知事登録第1-50102号 鋼構造工事業 県知事許可(般-9)第91268号		

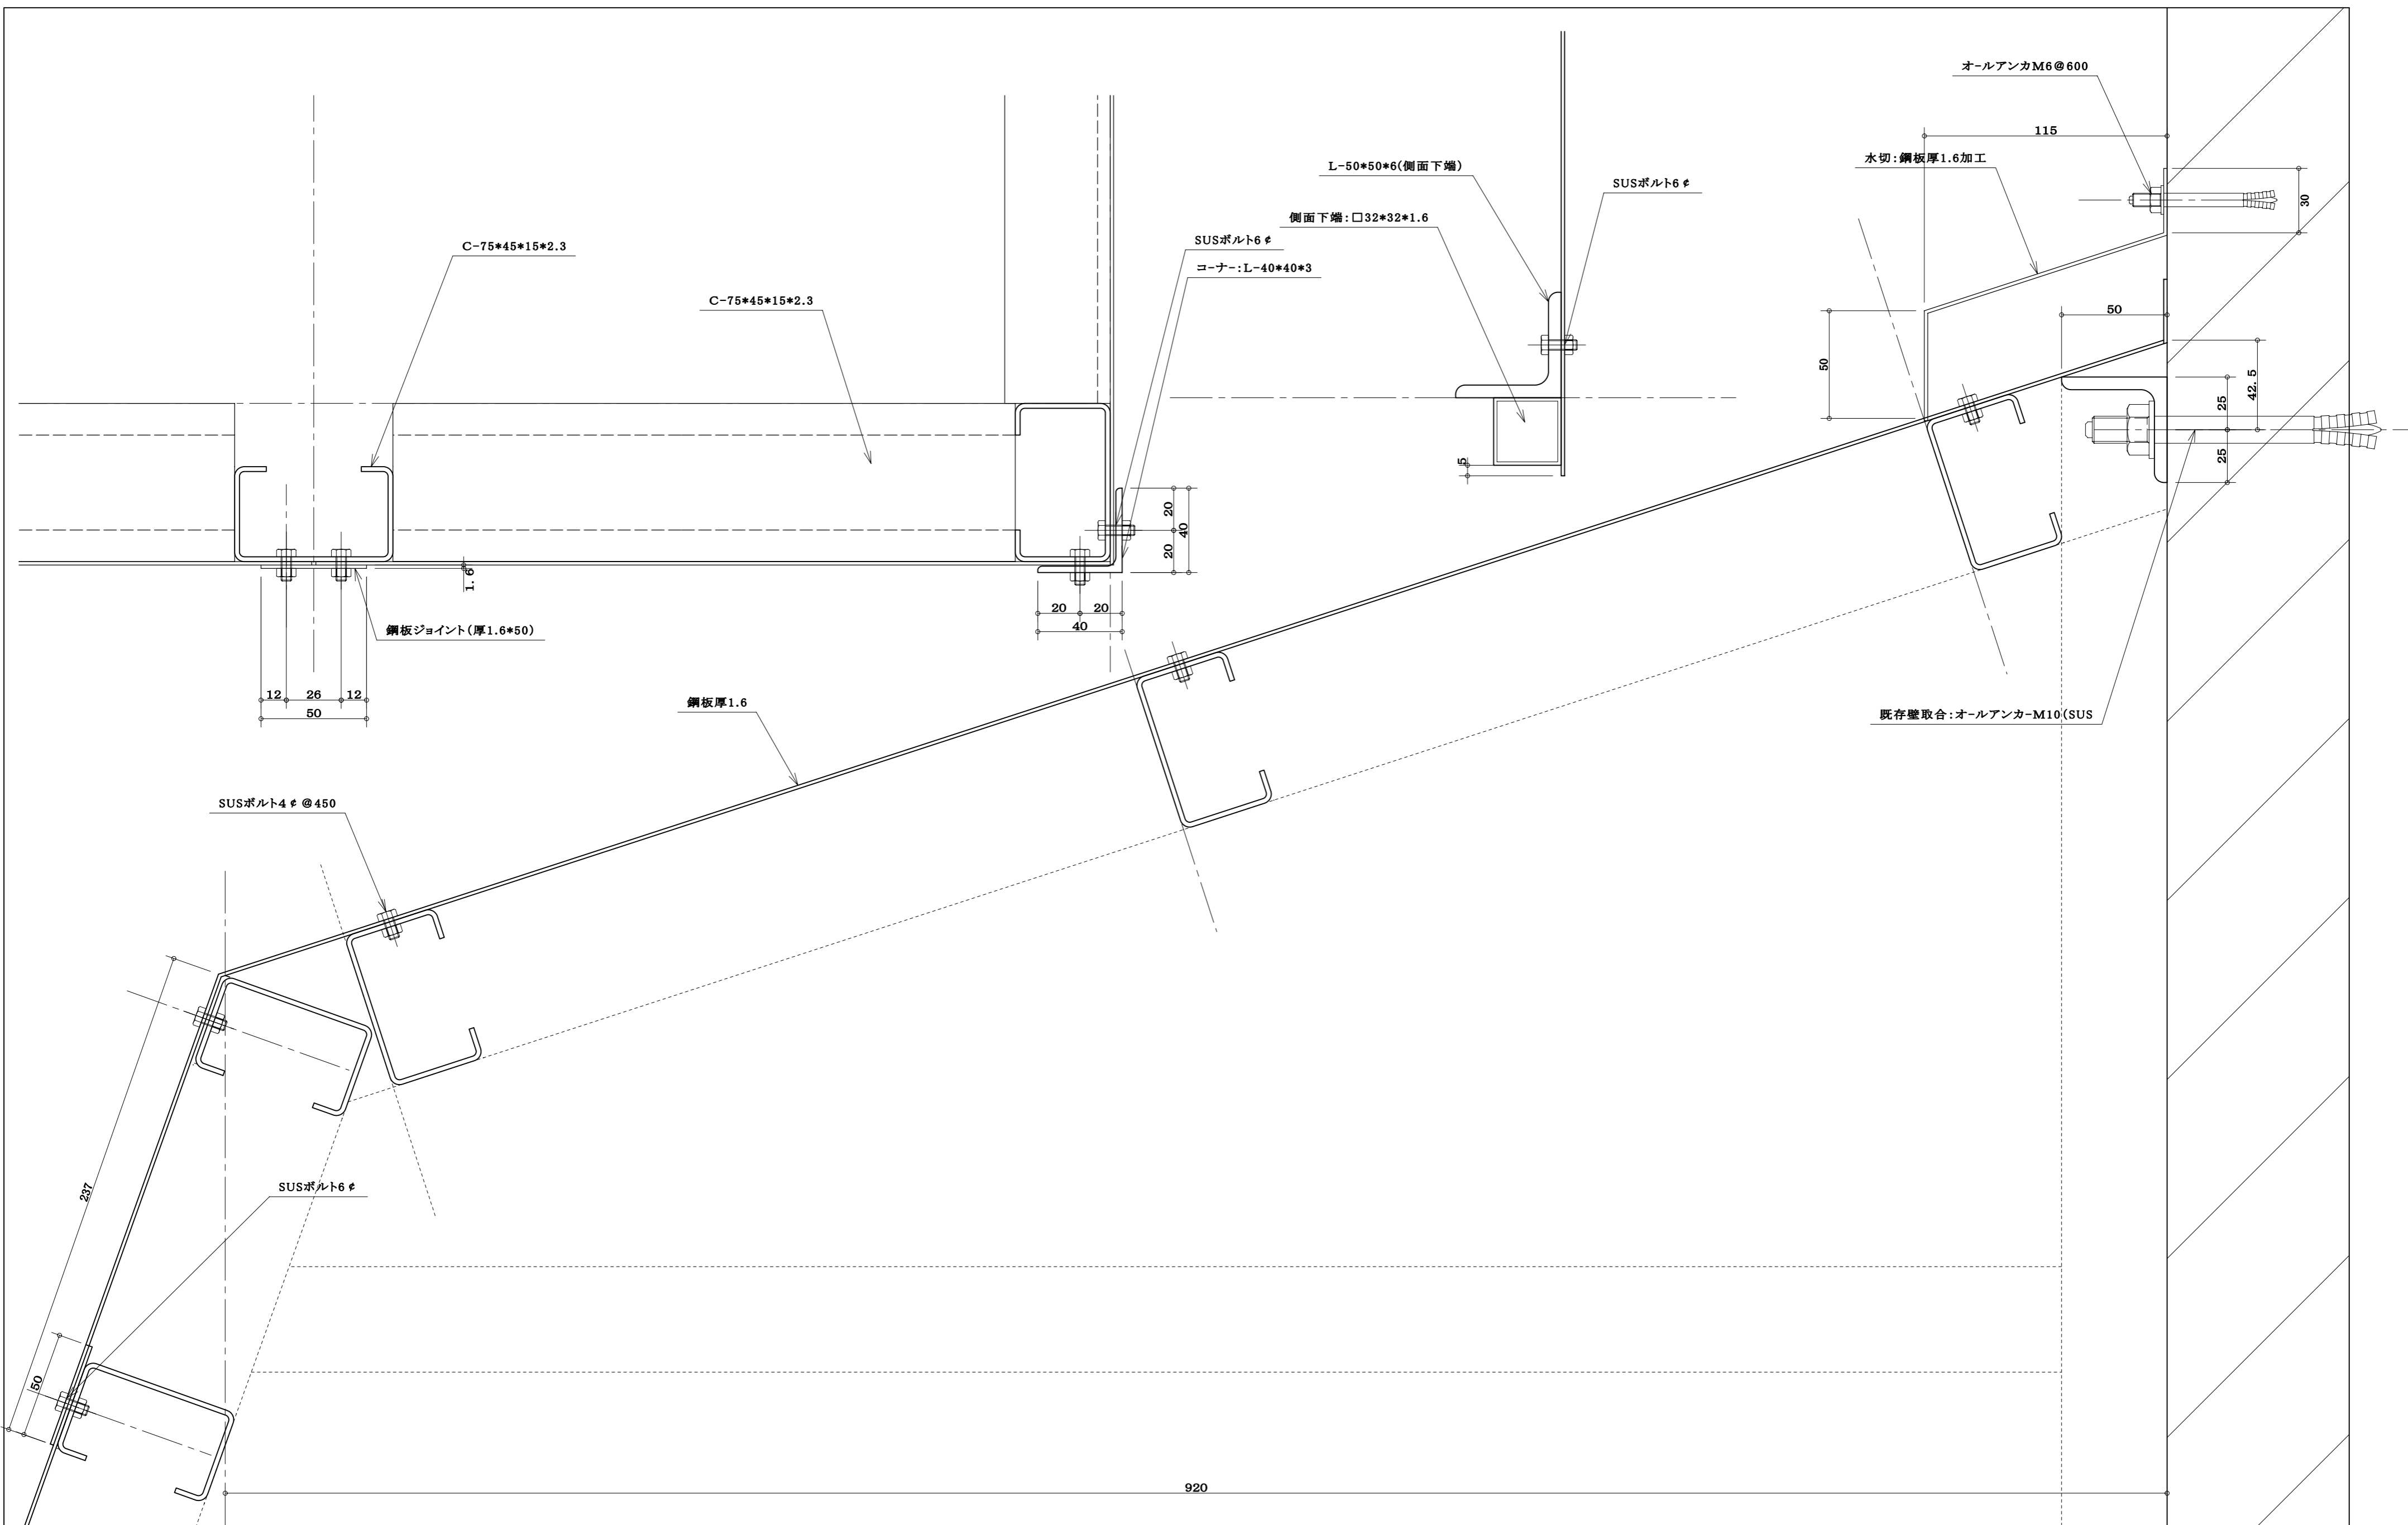

整理番号	鋼材は、全て溶融亜鉛メッキ ボルト、アンカーは、SUS

池 上 鉄 工
池上鉄工一級建築士事務所

福岡県久留米市東合川7-13-12
TEL 0942-44-6745
FAX 0942-44-0922

一級建築士事務所県知事登録第1-50102号
鋼構造工事業 県知事許可(般-9)第91268号

設計	
施工	
訂正	

工事名	
図面名称	
材質	
仕上	

製図年月日		縮尺	1:20
御承認			