

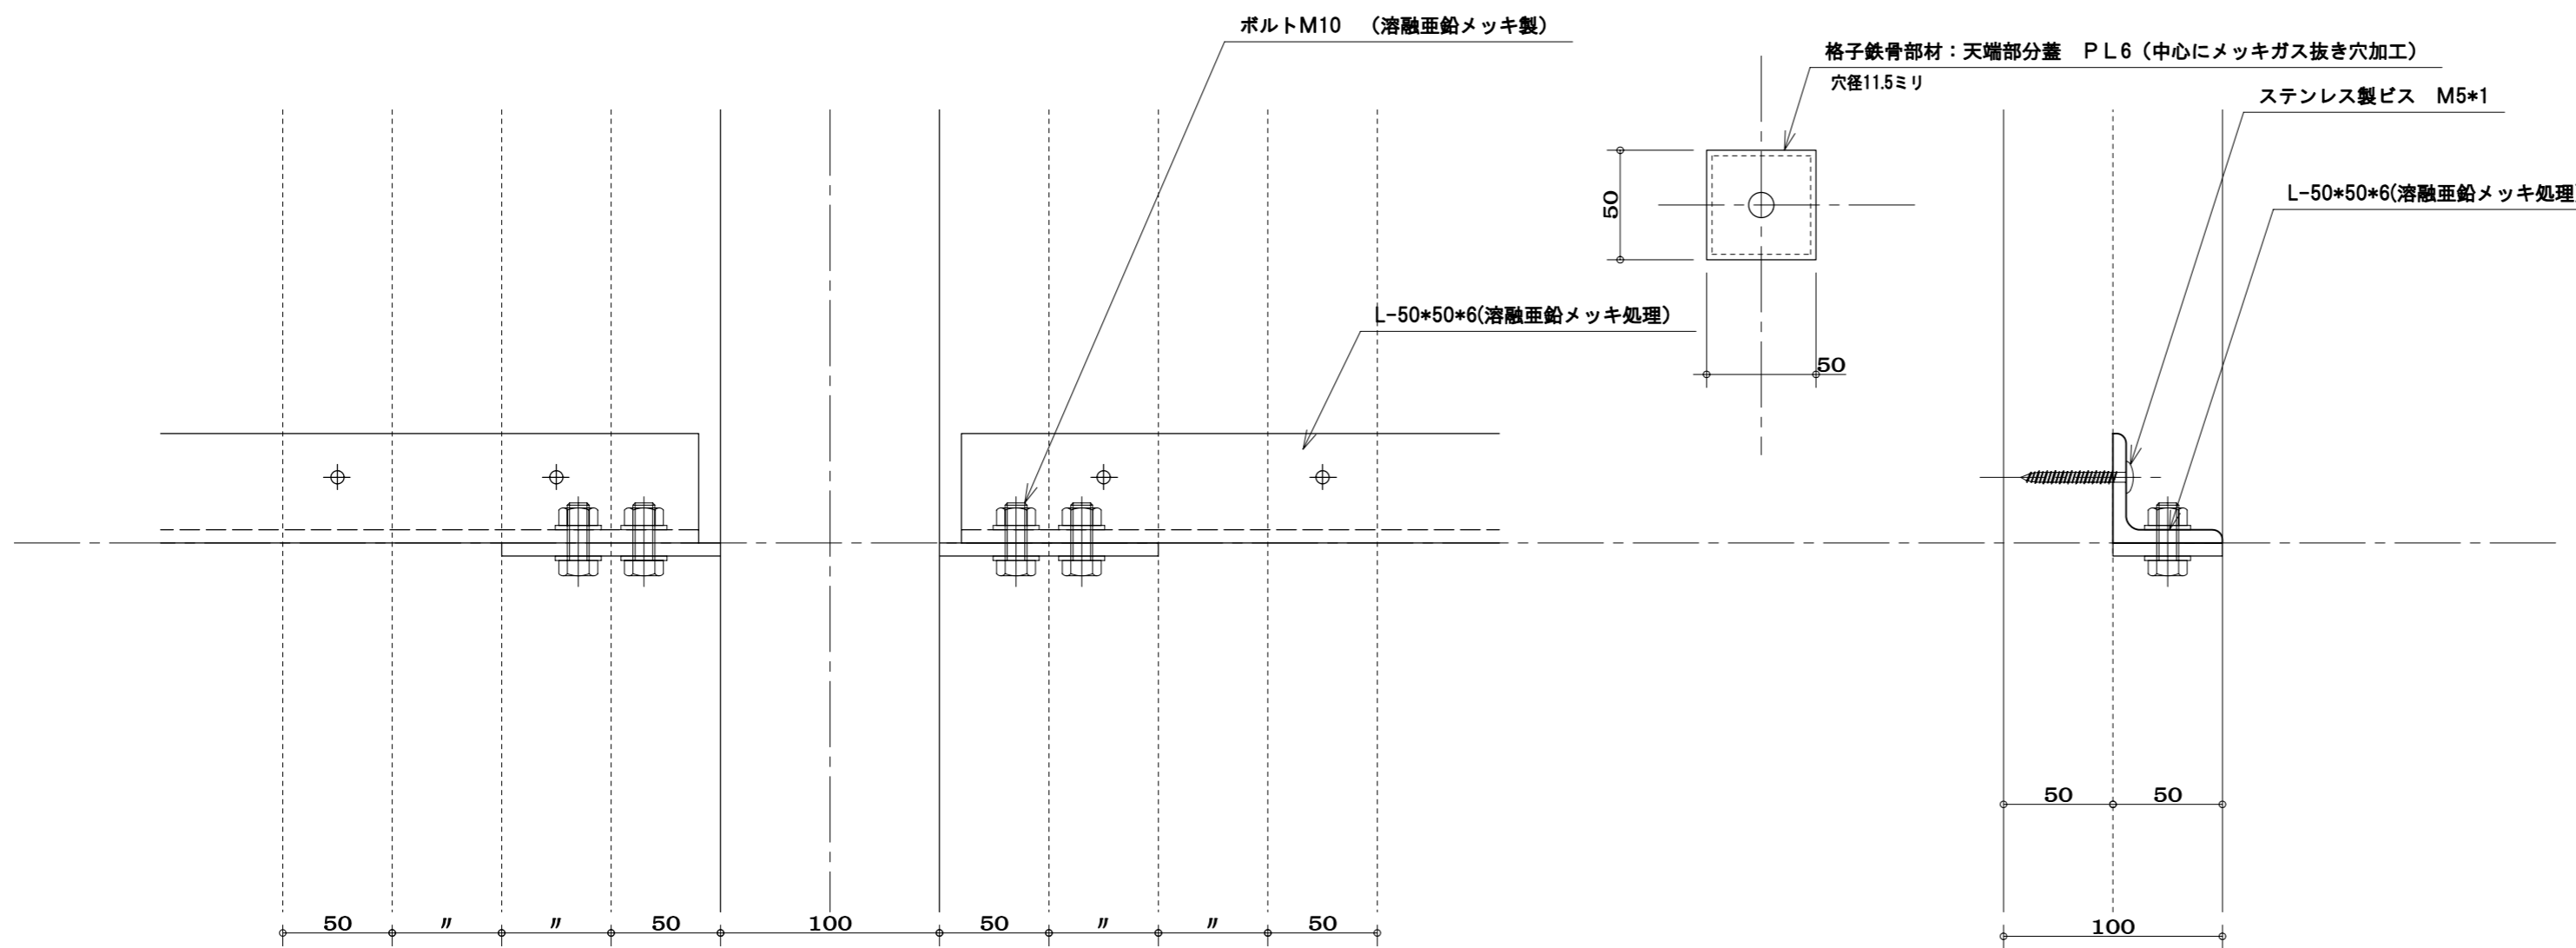
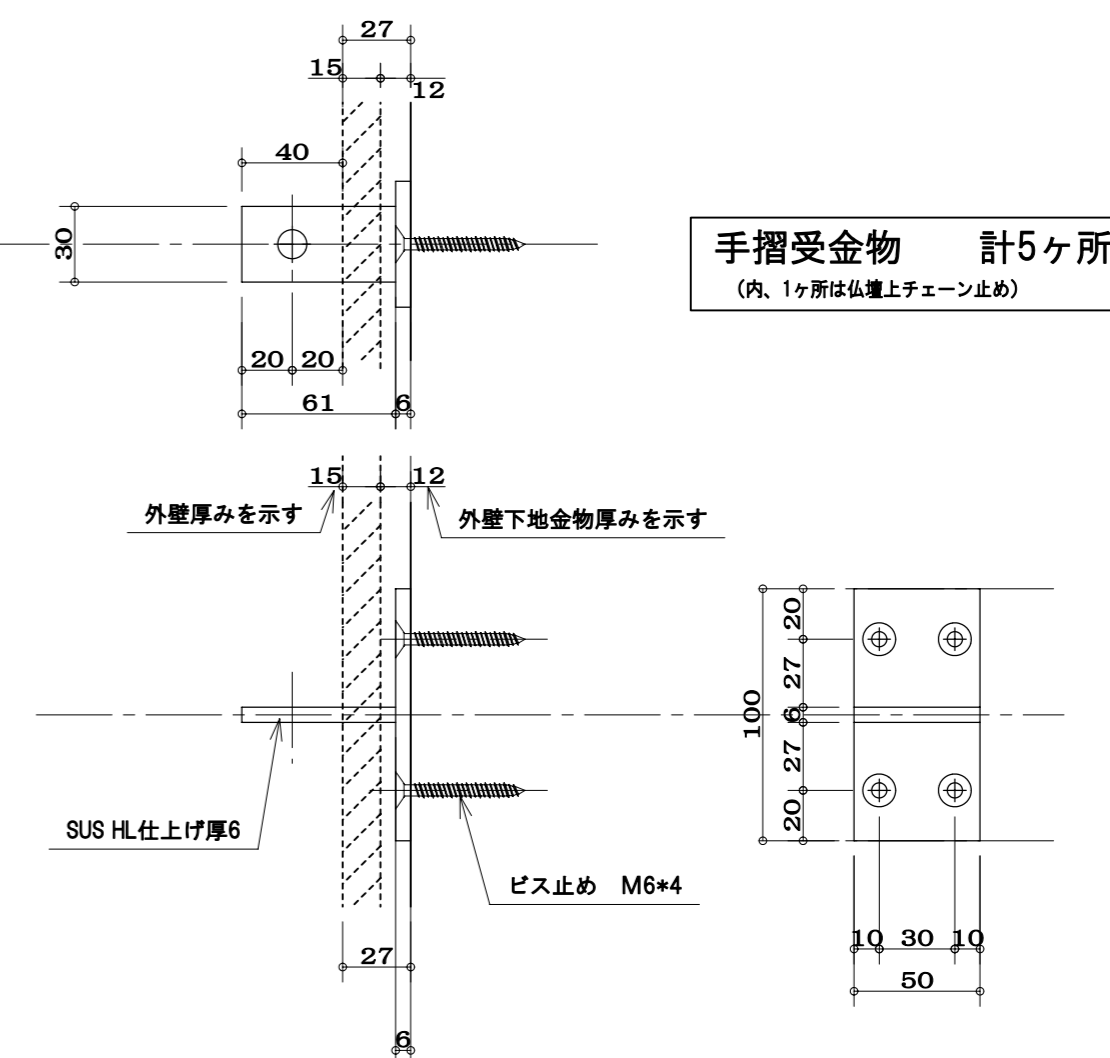


整理番号	池 上 鉄 工		設計	工事名	製 図 年 月 日		1 : 30
	池上鉄工一級建築士事務所				御 承 認		
	福岡県久留米市東台川7-13-12					材 質	
	TEL 0942-44-6745 一級建築士事務所県知事登録第1-50102号						
FAX 0942-44-0922 鋼構造工事業 県知事許可(般-9)第91268号		訂 正					

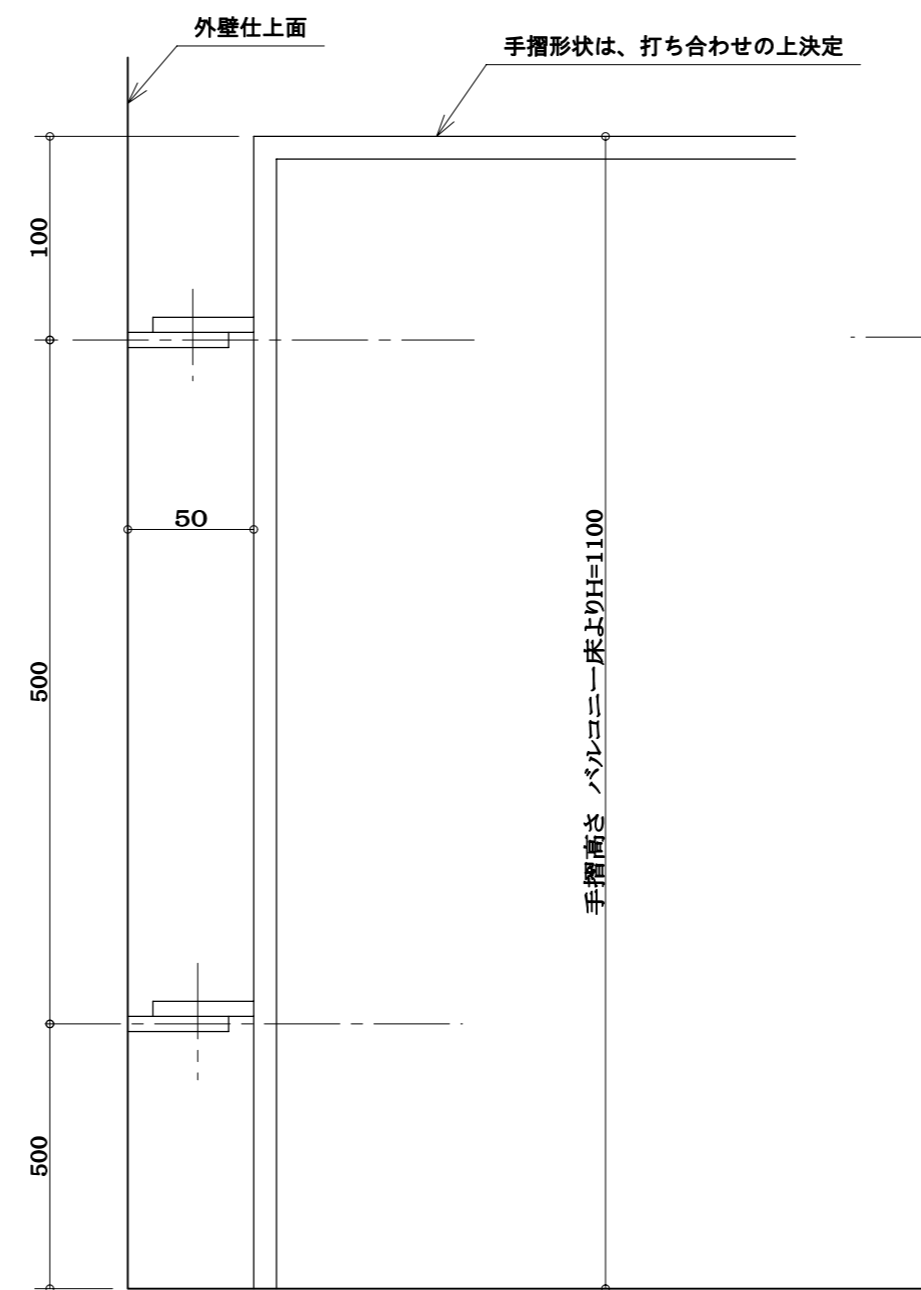

(50*50*2.3角パイプは、基本は@50としますが、割り付けの具合で多少変わります)

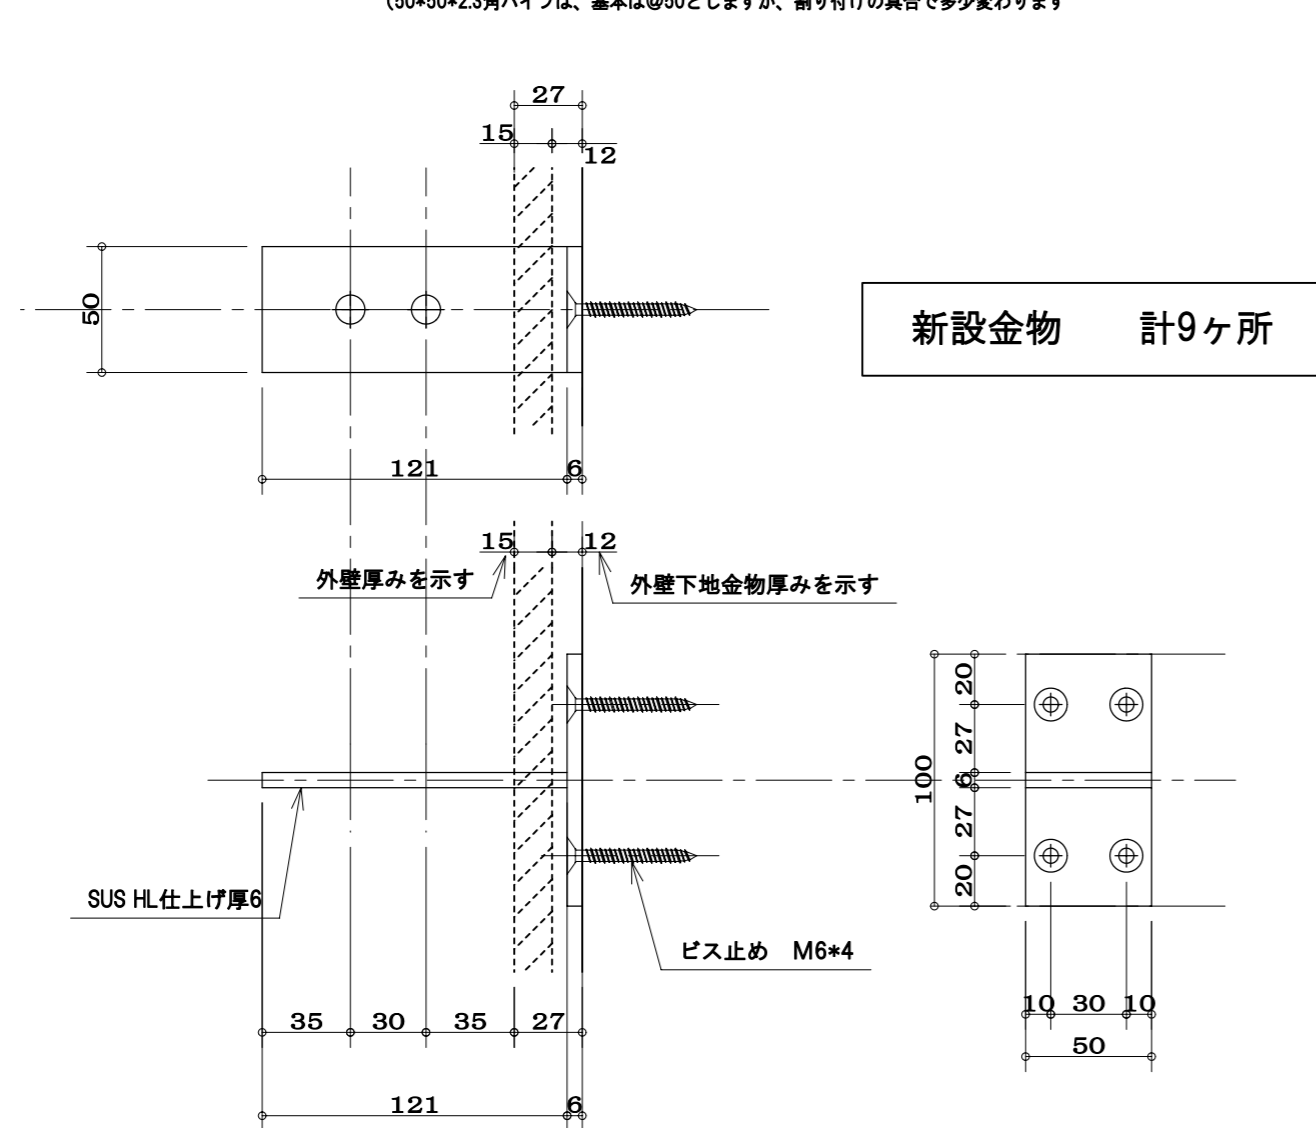

整理番号	池 上 鉄 工		設計	工事名	製 図 年 月 日	1 : 3	
	池上鉄工 一級建築士事務所		施工	図面名称	御 承 認		
	福岡県久留米市東合川7-13-12 TEL 0942-44-6745 FAX 0942-44-0922		訂 正	材 質 仕 上			
	一級建築士事務所県知事登録第1-50102号 鋼構造工事業 県知事許可(般-9)第91268号						